

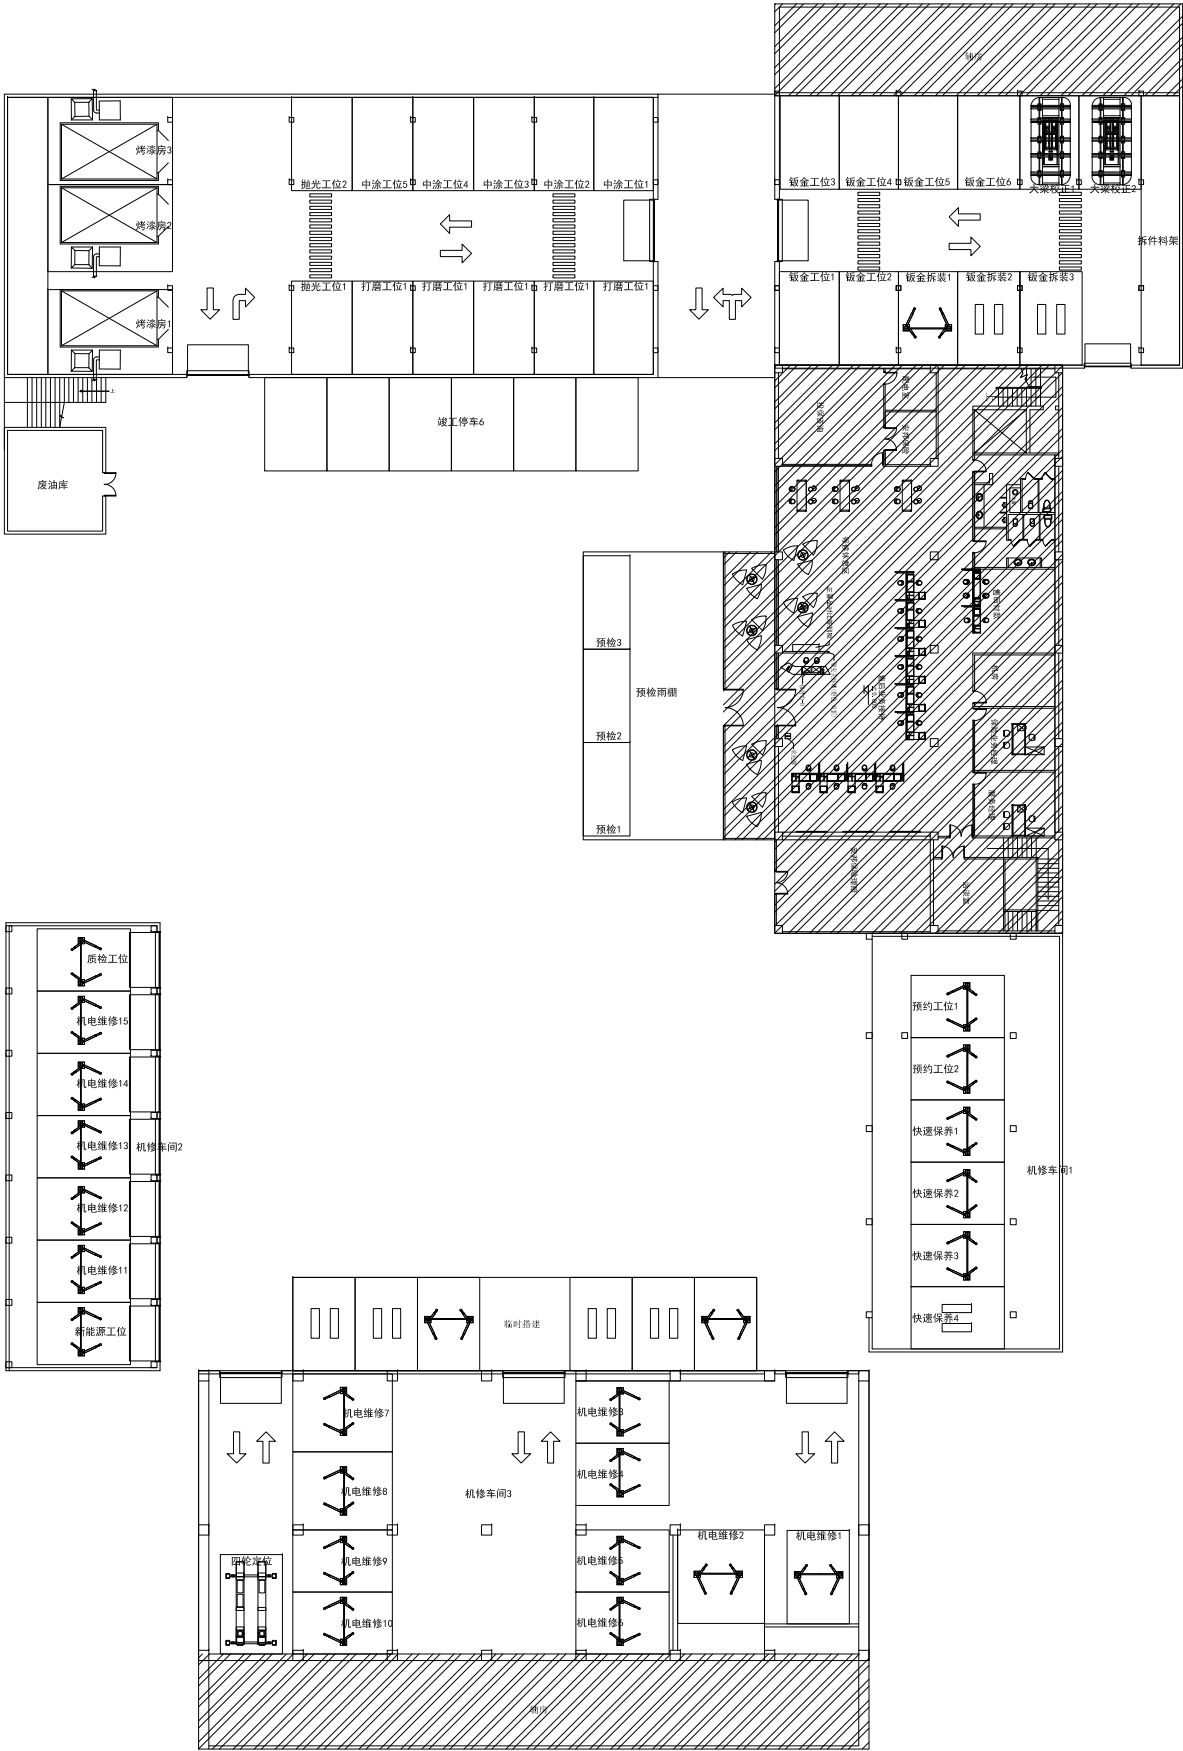
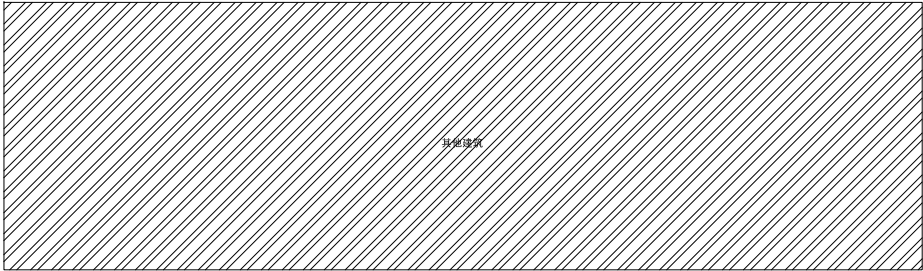
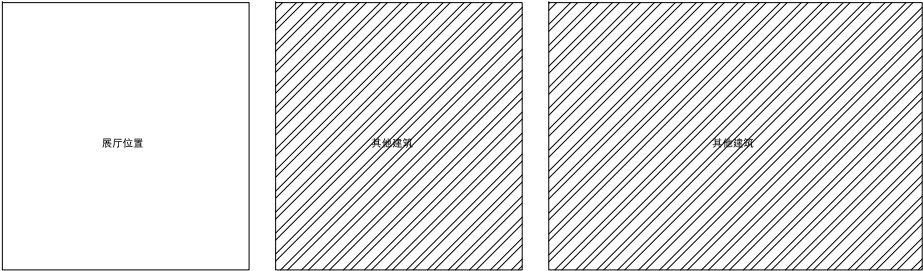
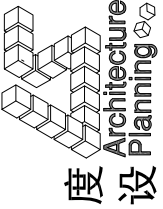


主干道

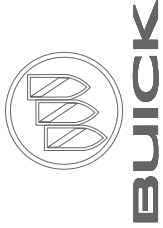

注：车间图纸以现场尺寸为准

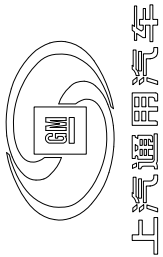

上海度设建筑规划设计有限公司

PROJECT 项目名称

北京联通昊普别克车间

DEALERS 合作伙伴

请勿丈量图纸以现场尺寸为准  
DO NOT SCALE FROM DRAWINGS


DESIGN:  
设计:  
CHK BY:  
审核:

DWN TITLE: 图名:


总平面图

DATE:  
日期:


SHEET SIZE:  
图纸尺寸: A3  
SCALE:  
比例: 1:300  
SHEET NO.:  
图号: CP-01

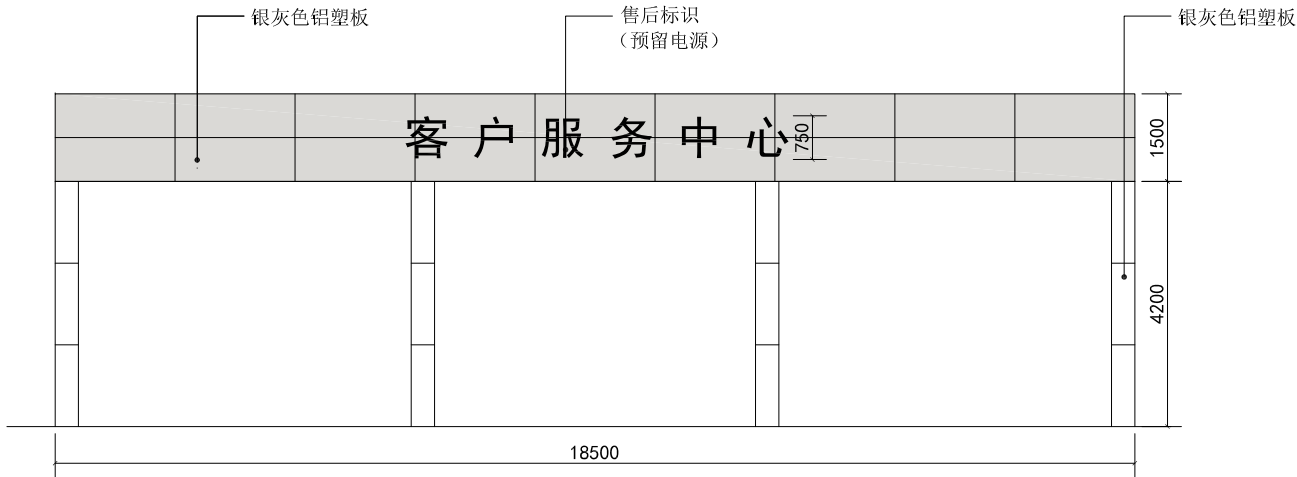

预检雨棚外立面



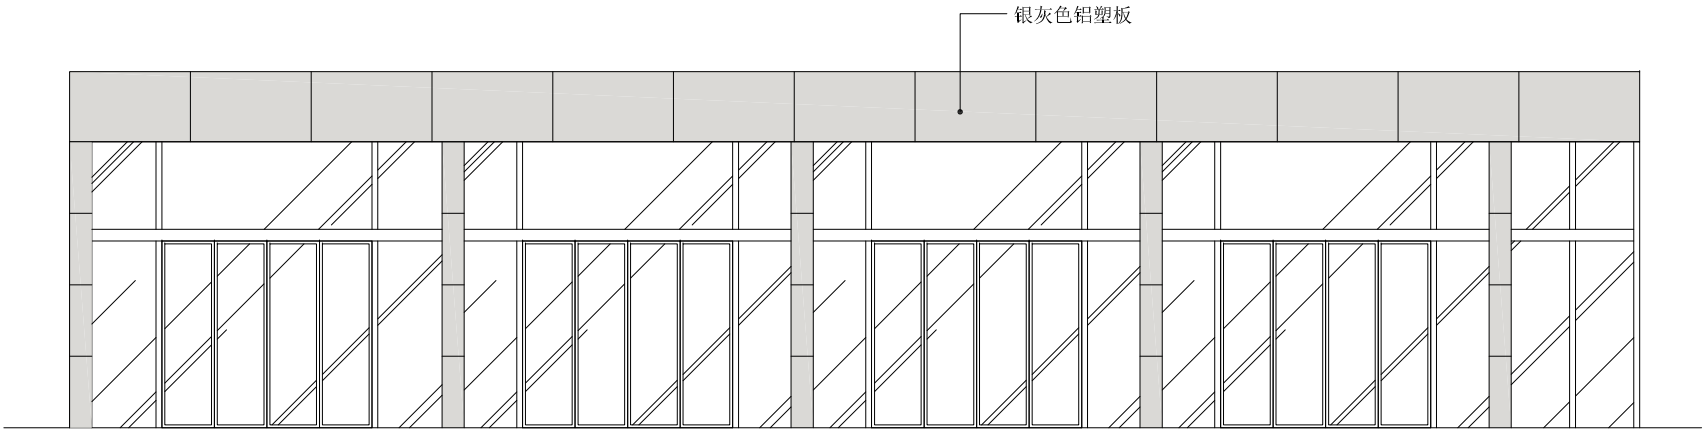


机修车间1外立面

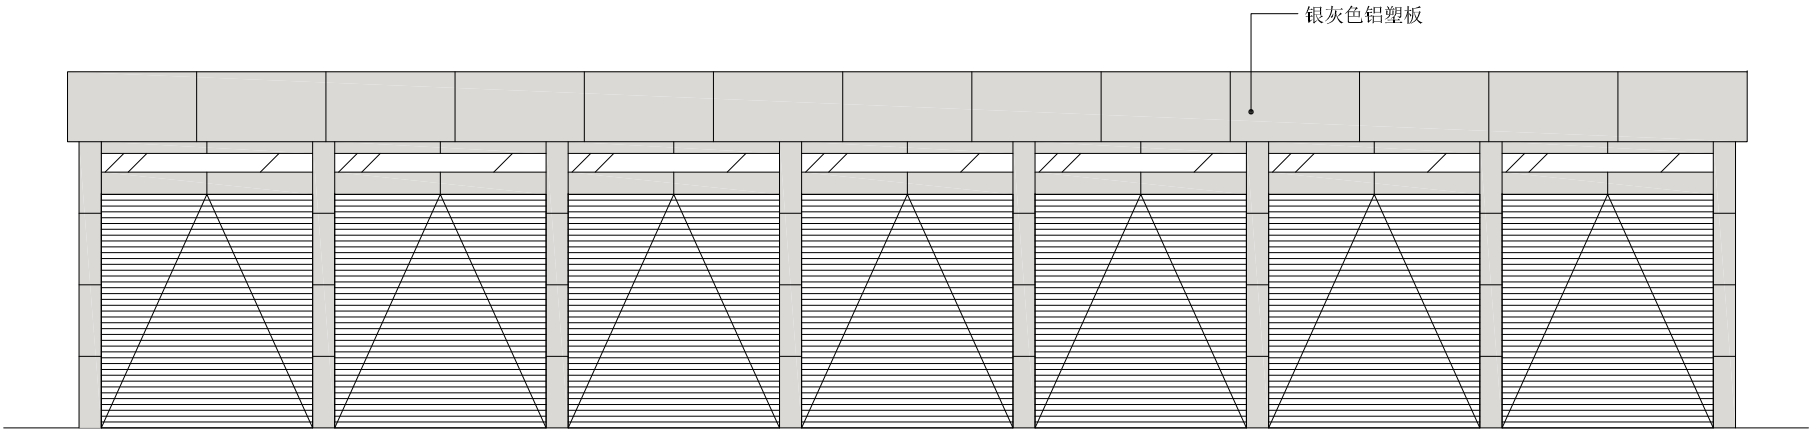

机修车间2外立面

注：车间图纸以现场尺寸为准

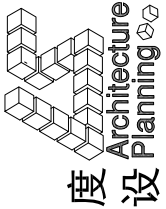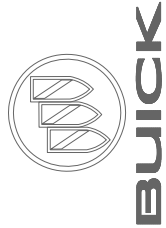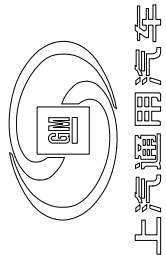

PROJECT 项目名称

北京联通昊普别克车间

DEALERS 合作伙伴

请勿丈量图纸以现场尺寸为准  
DO NOT SCALE FROM DRAWINGS

DESIGN:  
设计:  
CHK BY:  
审核:

DWN TITLE: 图名:

外立面图

DATE:  
日期:


SHEET SIZE:  
图纸尺寸:  
SCALE:  
比例:  
SHEET NO. :  
图号:

2018. 09. 17


A3

1:80

CP-02

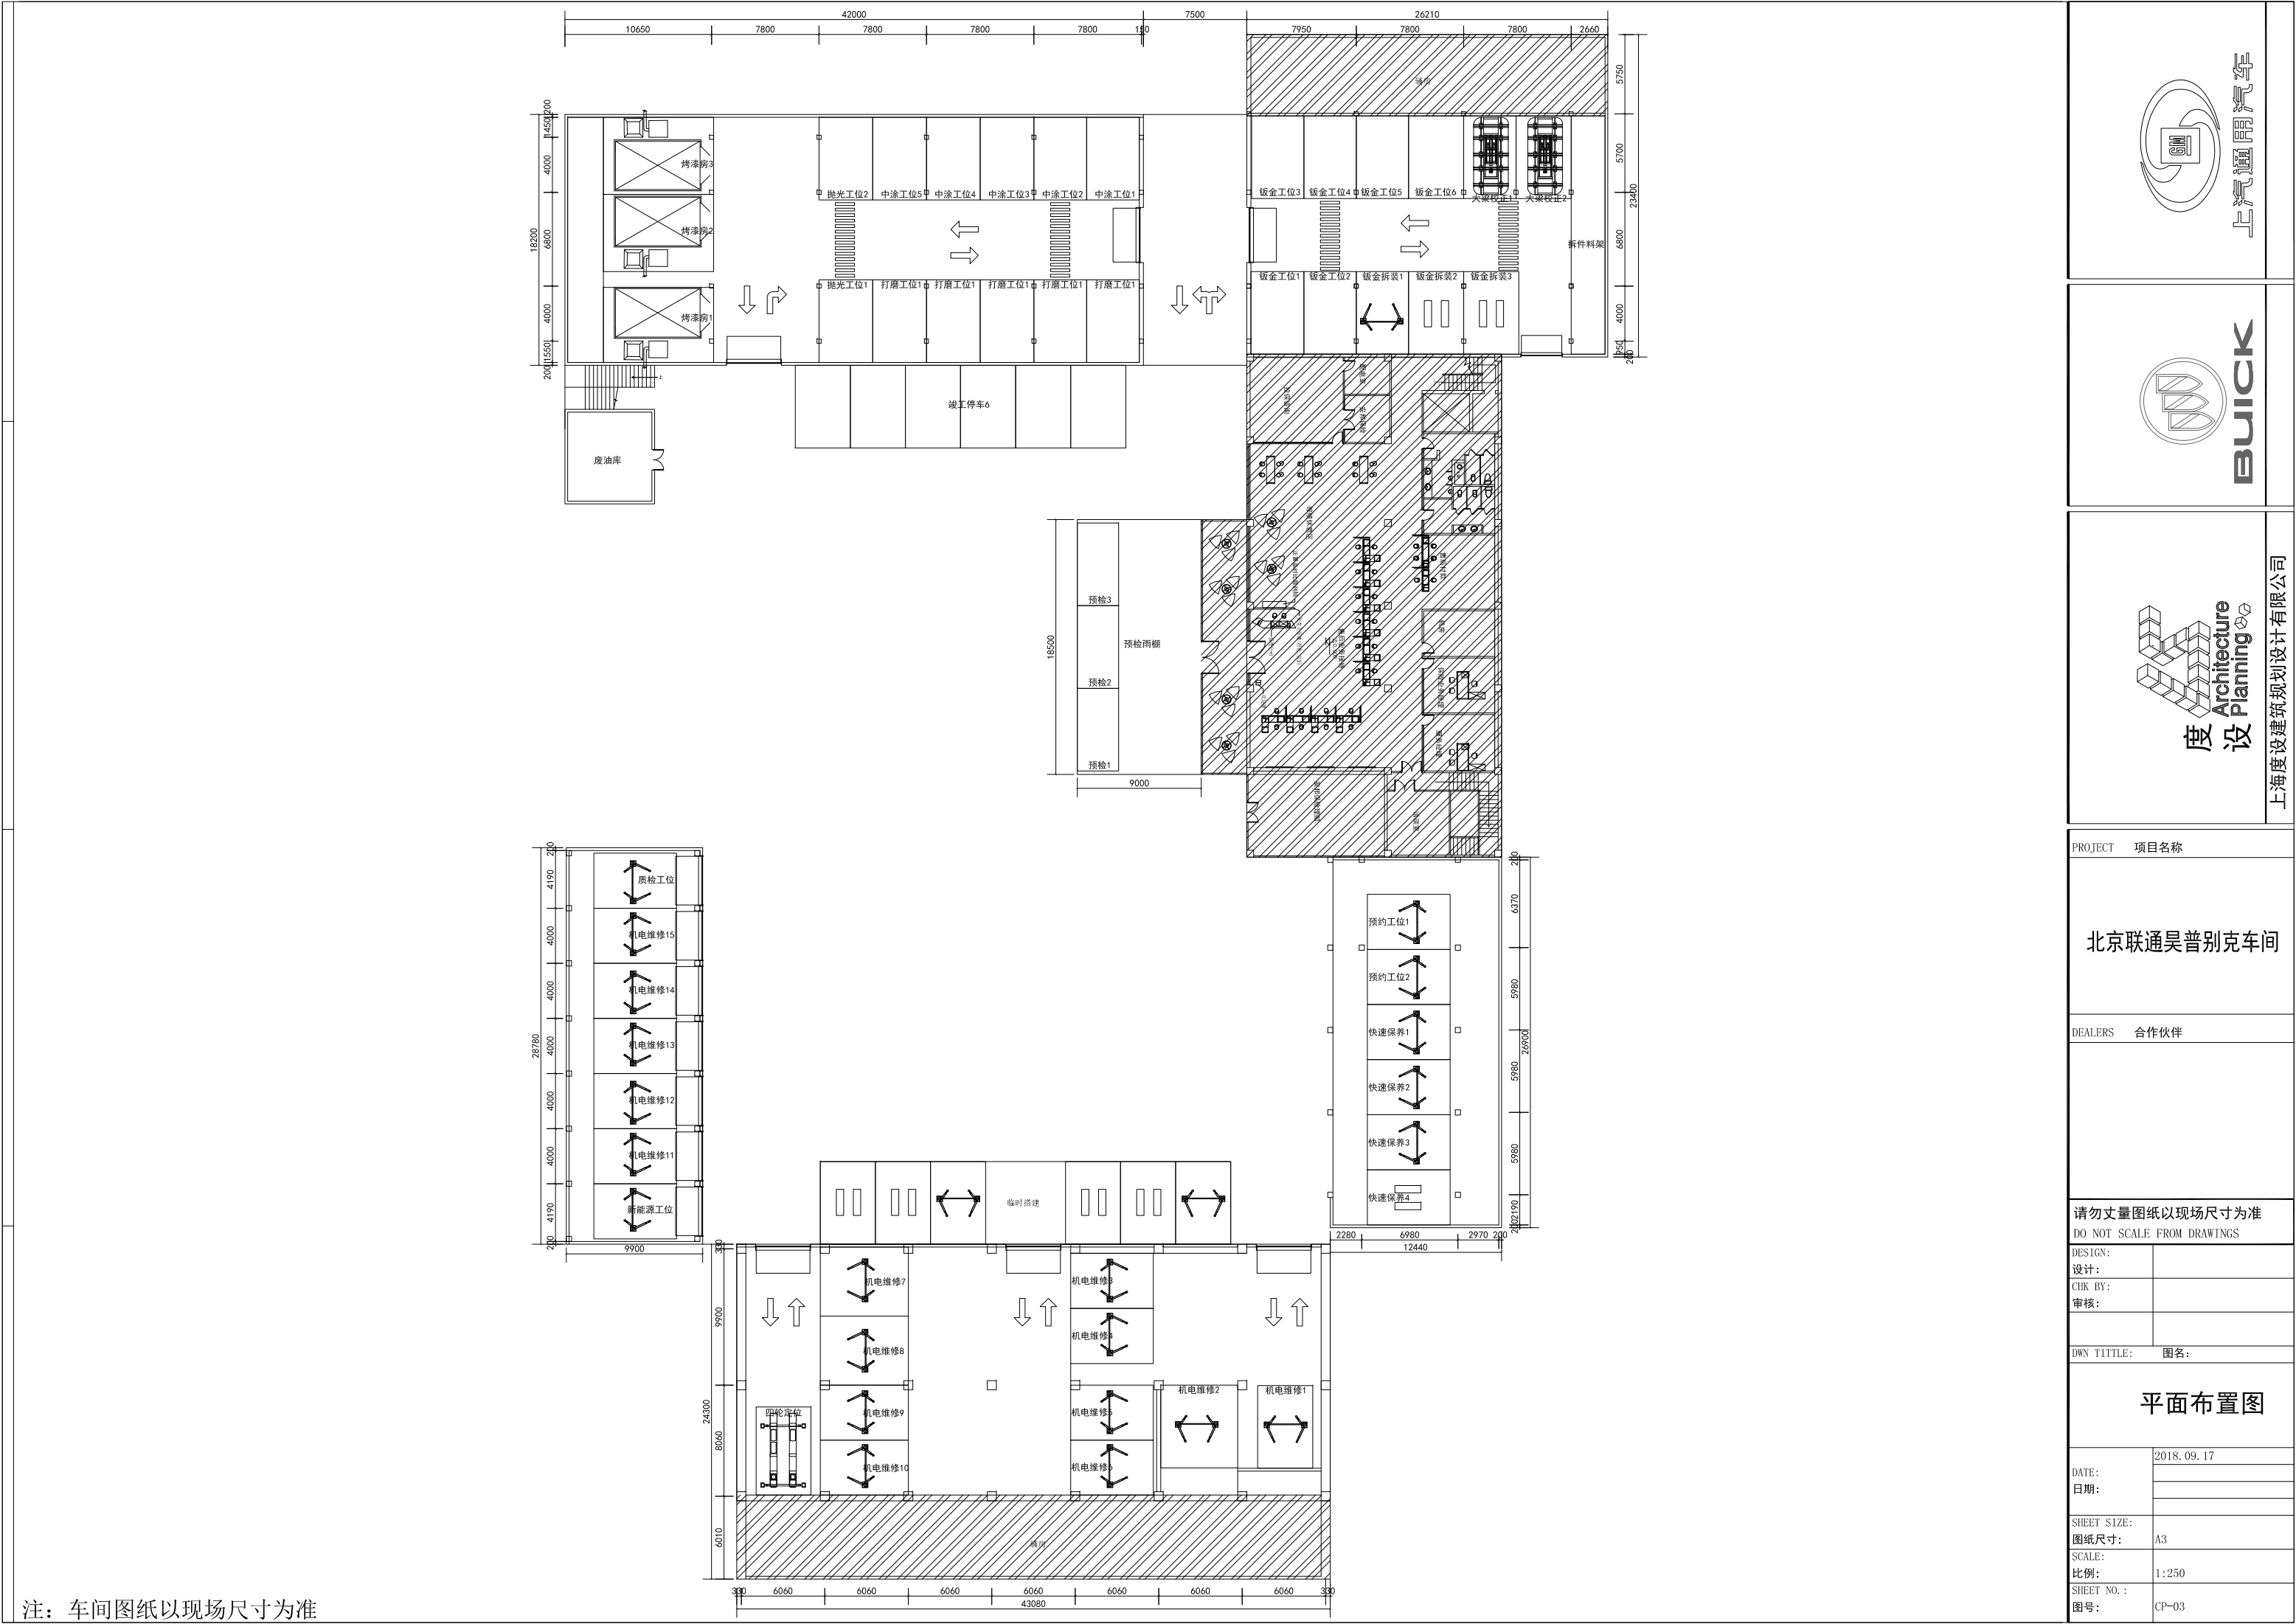

注：车间图纸以现场尺寸为准

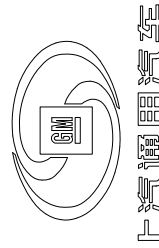

上汽通用汽车



BUICK



上海度设建筑规划设计有限公司

PROJECT 项目名称	
北京联通昊普别克车间	
DEALERS 合作伙伴	
请勿丈量图纸以现场尺寸为准 DO NOT SCALE FROM DRAWINGS	
DESIGN:	
设计:	
CHK BY:	
审核:	
DWN TITLE: 图名:	
平面布置图	
DATE:	2018.09.17
日期:	
SHEET SIZE:	
图纸尺寸:	A3
SCALE:	
比例:	1:250
SHEET NO.:	
图号:	CP-03