



总平面图 1:200

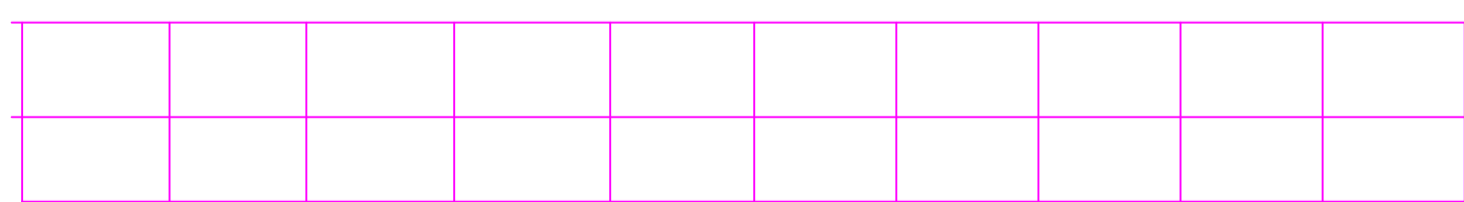

龙骨示意图

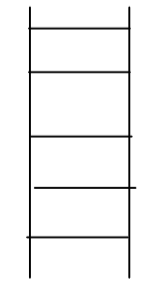

爬梯示意图

- 说明：车间部分采光带周边漏雨需要做以下处理
- 1、采光带中间增加30mm*30mm厚3mm方钢支撑，支撑需做防锈处理，起脊处需增加35个，1.5*1.5米的0.5毫米厚的镀锌铁板，铆钉固定封闭。
 - 2、采光带两侧分别做40cm宽的SBS改性卷材防水，技术参数：-10度；采光带排水沟端部采用堵头材料封堵。
 - 3、原屋面板下端脚排水沟处，有25块板需要铆钉固定加固，每块不少于3个铆钉；
 - 4、展厅屋面排水不畅，需要增加三根直径160的PVC排水管，每根5米；
 - 5、接车雨棚位置需要增加210m²的阳光板作为接车雨棚防护棚，下设50mm*50mm的不锈钢方管支撑，间距见示意图，高度平均一米；与墙体可靠连接，衔接处做好防水处理；
 - 6、展厅东侧有7处窗口位置需要SBS改性沥青卷材修补，每处2平米，2*7=14平方米
 - 7、展厅东北角墙皮脱落，原墙皮铲除干净，抹水泥砂浆6平米
 - 8、展厅与车间高差衔接处增加圆管爬梯一个，2米高，采用直径50mm的镀锌管。

专业	会签人	专业	会签人
建筑		设备	
结构		电气	
给排水		暖通	

说明：所有尺寸均以数量为准，一切尺寸按图面数字为准
 说明：所有尺寸均以数量为准，一切尺寸按图面数字为准
 说明：所有尺寸均以数量为准，一切尺寸按图面数字为准

廊坊赛肯特建筑勘察设计院有限公司

second A213000292-4/2

建设单位
DEVELOPER
北京联通成功汽车销售服务有限公司

工程名称
PROJECT
大兴区双星桥成功别克4S店项目

设计号
PROJECT NO.
2013-102

项目负责人
PROJECT LEADER

工程主持人
PROJECT DIRECTOR

专业负责人
PROFESSIONAL MANAGER

专业	建筑	设计人	设计人
阶段	施工图	制图人	制图人
版次	01	校对	校对
比例	1:200	审核人	审核人
日期	2013.04	审批人	审批人

图名
DRS TITLE
总平面图

图号
DRS NO.
建筑-03