



奥迪洗车服务区-目录

Beratung/ Planung Service China , Kooperation mit FAW-VW

PDF					
概括 / Overview					
	图号 / Drawing NO.	内容 / Content	比例 / Scale	版式 / Format	格式/Format
1	A_CW_40_CD_OV_00	现状分析 / Existing Analysis	—	A3	PDF
改动平面 / Modification Plan					
	图号 / Drawing NO.	内容 / Content	比例 / Scale	版式 / Format	格式/Format
2	A_CW_40_CD_P_Of01	原始平面图/ Original floor plan	1:120	A3	PDF
3	A_CW_40_CD_P_Re01	改建平面图/ Renovated Plan	1:120	A3	PDF
平面 / Plan					
	图号 / Drawing NO.	内容 / Content	比例 / Scale	版式 / Format	格式/Format
4	A_CW_40_CD_P_Fu01	功能分区图/ Funcation Layout	1:120	A3	PDF
5	A_CW_40_CD_P_F01	首层平面图/ Floor Plan Level 01	1:120	A3	PDF
6	A_CW_40_CD_P_C01	天花平面图/ Celling Plan Level 01	1:120	A3	PDF
7	A_CW_40_CD_P_Fm01	地材平面图/Floor material Level 01	1:120	A3	PDF
8	A_CW_40_CD_P_S01	剖面图/ Section map 01	1:120	A3	PDF
效果图 / Rendering					
	图号 / Drawing NO.	内容 / Content	比例 / Scale	版式 / Format	格式/Format
9	A_CW_40_CD_R_01	效果图/Rendering	—	A3	PDF
材料表 / Material List					
	图号 / Drawing NO.	内容 / Content	比例 / Scale	版式 / Format	格式/Format
10	A_CW_40_CD_Ma_01	材料列表/Material List	—	A3	PDF
CAD					
1	Audi_CW_40_Zhejiang Shaoxing Lianao.dwg	Drawings			DWG
2	Audi_CW_40_Layout.dwg	Layout			DWG



方略建筑设计有限责任公司
Strategy Architectural Design Co., Ltd.
北京市海淀区阜成路115号北京印象1号楼11门518
Tel: 86-10-88116413
Fax: 86-10-88114178
E-mail: fanglue_arch@263.net
Website: WWW.FLA.COM.CN
设计证书号: 010509-sj

会 签 栏	CONFIRMATION
建 筑	ARCHITECT
结 构	CIVIL ENG.
设 备	MECHANICAL ENG.
电 气	ELECTRICAL ENG.

平面示意 KEY PLAN

业主 _____ CLIENT _____

合作單位	COOPERATOR
------	------------

设计顾问	PROJECT CONSULTANTS
------	---------------------

一汽-大众 奥迪洗车服务区

工程名称	PROJECT
------	---------

浙江绍兴联奥 Zhejiang Shaoxing Lianao

子 项	SUB ITEM
-----	----------

目录 Directory

图 名	TITLE
-----	-------

设计阶段 概念设计 Concept Design SCALE

5	DWG. NO
10	

日期	2016.08	DATE
设计主理人		DESIGN CHIEF

DESIGN CHIEF

APPROVED BY

审 核	VERIFIED BY
-----	-------------


校 对	CHECKED BY
王 科 科	

工種負責人	DISCIPLINE CHIEF
設計制圖人	DESIGNING ENGINEER

版本号	A	AMENDMENT
-----	---	-----------

项目号	PROJECT NO.
-----	-------------

1-本图纸及包含内容均归杭州恒石建筑设计有限公司所有。
 2-在取得甲方同意并签署相应的书面许可之前不得随意变更图纸及包含内容。
 3-不得随意在本图纸上标注图号。
 4-不得随意在本图纸上标注任何甲方名称。
 5-不得在本图纸上标注任何乙方名称。
 6-不得随意将任何图纸内容对外透露知照。
 7-This drawing and the contents herein are the copyright of Strategy Architectural Design Co., Ltd.
 8-Without the prior written consent of a director of Strategy Architectural Design Co., Ltd.
 9-Do not take measurements directly from this drawing.
 10-Check and verify all dimensions on site.
 11-Read this drawing in conjunction with the specifications and all other related drawings.
 12-Notify the Architect immediately of any discrepancy found herein.

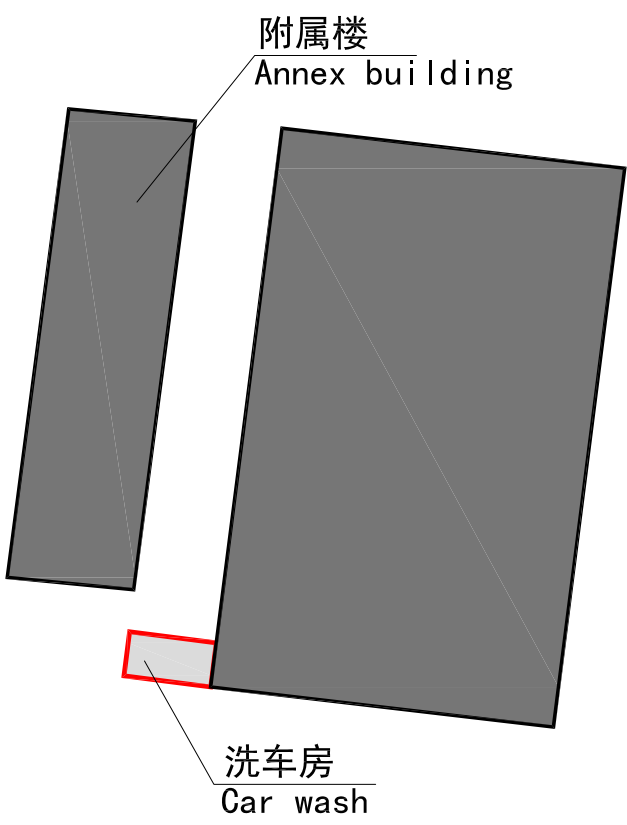

方略建筑设计有限责任公司
Strategy Architectural Design Co., Ltd.
北京市海淀区车成路115号北京印象1号楼117518
Tel: 86-10-88116413
Fax: 86-10-88114178
E-mail: fanglue_arch@263.net
Website: WWW.FLA.COM.CN
设计证书号: 010509-4J

会 签 栏	CONFIRMATION
建 筑	ARCHITECT
结 构	CIVIL ENG.
设 备	MECHANICAL ENG.
电 气	ELECTRICAL ENG.

平面示意	KEY PLAN
业 主	CLIENT
合作单位	COOPERATOR
设计顾问	PROJECT CONSULTANTS
一汽·大众 奥迪洗车服务区	
工程名称	PROJECT
浙江绍兴联奥 Zhejiang Shaoxing Ilnao	
子 项	SUB ITEM
现状分析 Existing Analysis	
图 名	TITLE
设计阶段 概念设计 Concept Design	SCALE
图 号 A_CW_40_CD_OV_00	DWG. NO.
日 期 2016.08	DATE
设计主持人	DESIGN CHIEF
审 定	APPROVED BY
审 核	VERIFIED BY
校 对	CHECKED BY
工种负责人	DISCIPLINE CHIEF
设计制图人	DRAFTING DESIGNER
版本号 A	AMENDMENT
项目号	PROJECT NO.

1. 本图及所有附件均按国家现行标准及设计规范要求编制。
2. 本图及所有附件均按国家现行标准及设计规范要求编制。
会 签 栏 CONFIRMATION	
建 筑	ARCHITECT
结 构	CIVIL ENG
设 备	MECHANICAL ENG
电 气	ELECTRICAL ENG



业主 CLIENT

合作单位 COOPERATOR

设计顾问 PROJECT CONSULTANTS

一汽·大众 奥迪洗车服务区

工程名称	PROJECT
------	---------

浙江绍兴联奥 Zhejiang Shaoxing Lianao

子 项	SUB ITEM
-----	----------

原始平面图 Original floor plan

图 名	TITLE
-----	-------

设计阶段	概念设计	Concept Design	SCALE
图 号	A CW 40 CD B C101		

日期	2016.08	DATE
----	---------	------

设计主持人	DESIGN CHIEF
-------	--------------

审 定	APPROVED BY
审 核	

校 对	CHECKED BY
-----	------------

工种负责人 DISCIPLINE CHIEF

设计制图人	DRAFTING DESIGNER
版本号	A


项目号	PROJECT NO.
-----	-------------

--	--

[illegible]




1. 本圖樣及包含內容均為松田建築設計事務所之專有財產。
 2. 未經取得松田建築設計事務所之書面許可，不得複製、再製或包含內容。
 3. 不得將此圖樣上蓋章或註記。
 4. 不得將此圖樣及包含內容上之圖樣再製。
 5. 圖樣上之圖樣不得再製或包含內容。
 6. 不得將此圖樣及包含內容再製或包含內容。
 7. This drawing and the contents herein are the copyright of
 Strong Architectural Design Co., Ltd.
 8. Without the prior written consent of a director of Strong Architectural
 Design Co., Ltd.
 9. No take measurements directly from this drawing.
 10. Check and verify all dimensions on site.
 11. Read this drawing in conjunction with the specifications and all other
 related drawings.
 12. Notify the Architect immediately of any discrepancy found herein.

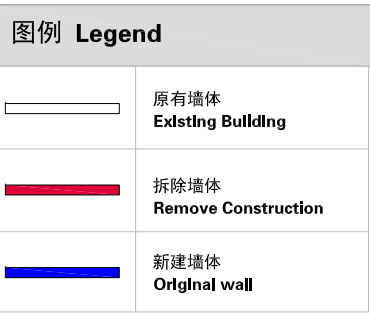

改建平面图 1:120
Renovated plan



会 签 栏	CONFIRMATION
建 筑	ARCHITECT
结 构	CIVIL ENG
设 备	MECHANICAL ENG
电 气	ELECTRICAL ENG

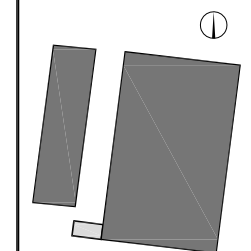

平面示意 KEY PLAN

业主	CLIENT
----	--------

合作单位	COOPERATOR
------	------------

设计顾问 PROJECT CONSULTANTS

一汽·大众 奥迪洗车服务区

工程名称	PROJECT
------	---------

浙江绍兴联奥 Zhejiang Shaoxing Lianao

子 项 SUB ITEM

功能分区图 Function Layout

图 名	TITLE
-----	-------

设计阶段 概念设计 Concept Design SCALE

图号 A_CW_40_CD_P_Of01 DWG. NO.

日期	2016.08	DATE
设计主挂人		

设计主持人	DESIGN CHIEF
审 定	APPROVED BY

审 核	VERIFIED BY
-----	-------------


校 对	CHECKED BY
-----	------------

工种负责人	DISCIPLINE CHIEF
设计制图人	



设计制图人	DRAFTING DESIGNER	
版本号	A	DATE

项目号	PROJECT NO.
-----	-------------

--	--

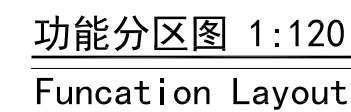[illegible]


图例 Legend

  	箭头 Arrow
	车行流线 Streamline
	

车间
Workshop

餐厅
Restaurant

功能区域参数表 / Function Area		
功能 / Function	数量 / Number	面积 / Area (m²)
自洗工位 / Automatic car wash	0	0
混合工位 / Mixing station	3	108.5
擦干工位 / Dry and clean	0	0
美容装饰 / Decoration	0	0
洗车等待 / Wash waiting area	0	0
设备房 / Equipment room	1	16.8
统计 / Sum	4	125.3

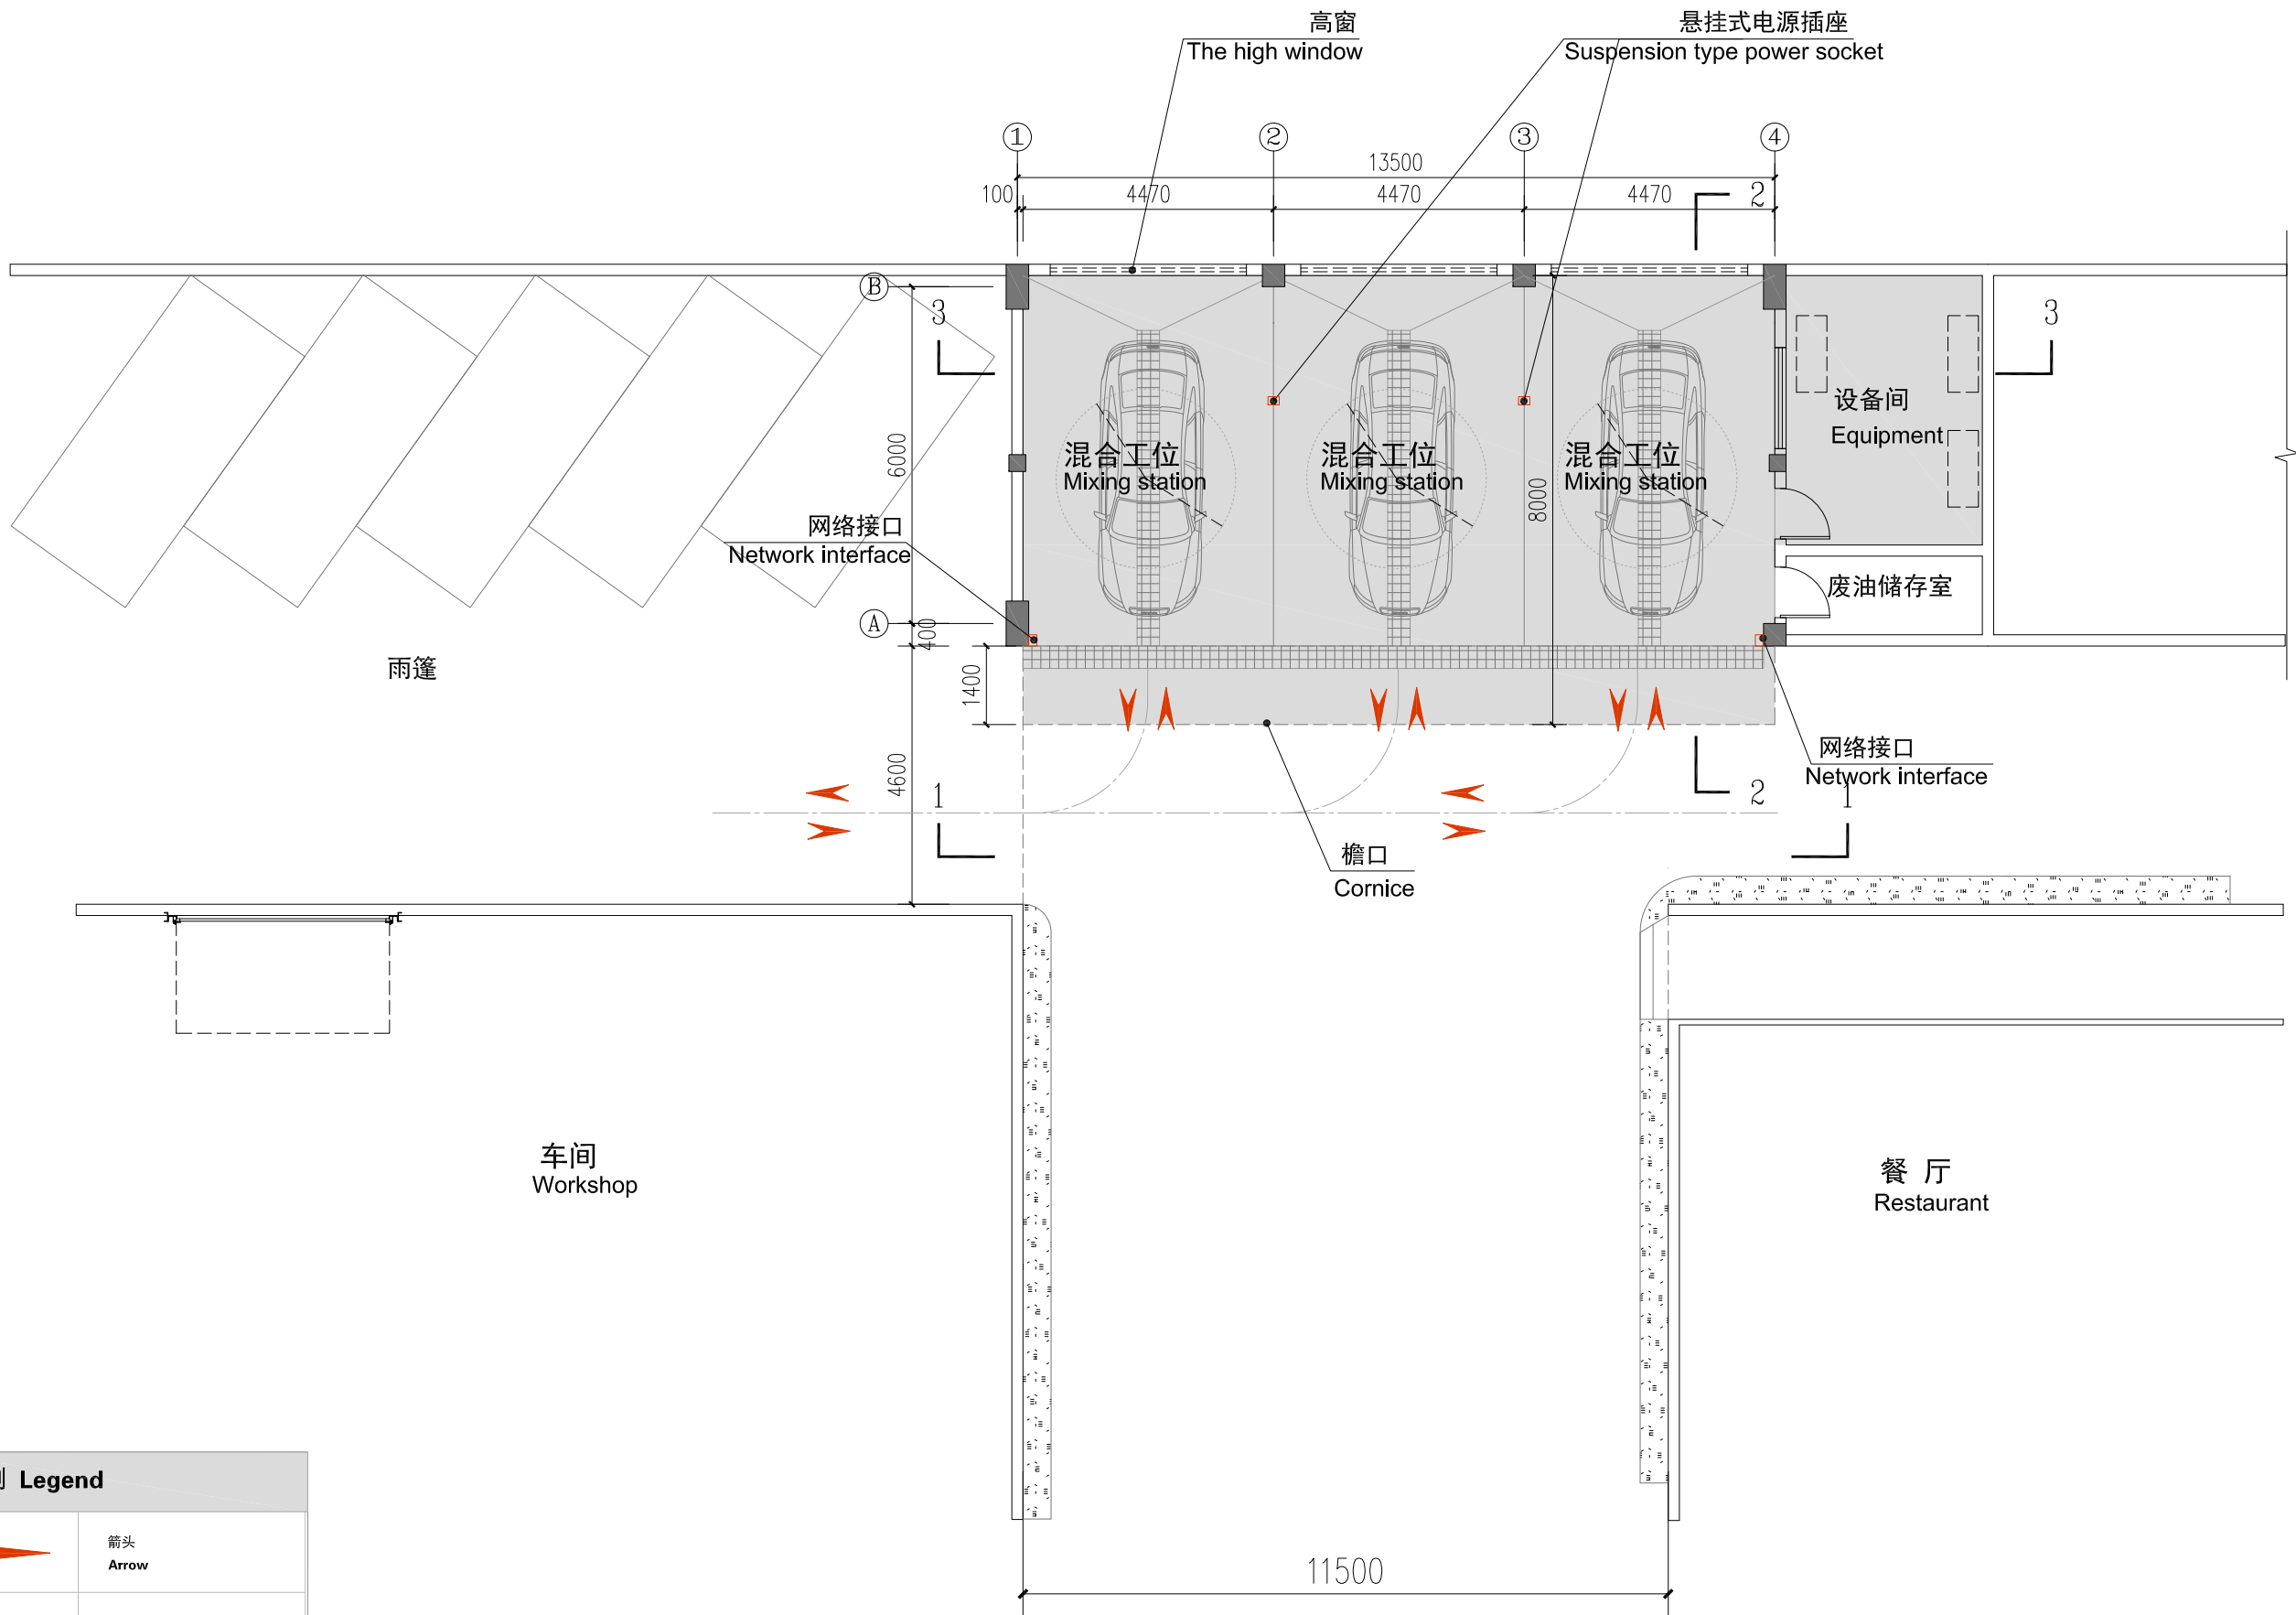


首层平面图 1:120
Floor Plan Level



方略建筑设计有限责任公司
Strategy Architectural Design Co., Ltd.
北京海淀区阜成路115号北京印象1号楼17518
Tel: 86-10-88116413
Fax: 86-10-88114178
E-mail: fanglue_arch@263.net
Website: WWW.FLA.COM.CN
设计证书号: 010509-sj

会 签 栏 CONFIRMATION	
建 筑	ARCHITECT
结 构	CIVIL ENG.
设 备	MECHANICAL ENG.
电 气	ELECTRICAL ENG.

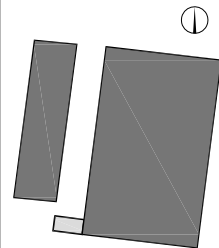

平面示意 KEY PLAN

业主 CLIENT

合作单位 COOPERATOR

设计顾问 PROJECT CONSULTANTS

一汽·大众 奥迪洗车服务区

工程名称 PROJECT

浙江绍兴联奥 Zhejiang Shaoxing lianao

子 项 SUB ITEM

首层平面图 Floor Plan Level 01

图 名 TITLE

设计阶段 概念设计 Concept Design SCALE

图 号 A_CW_40_CD_P_F01 DWG. NO

日 期 2016.08 DATE

设计主持人 DESIGN CHIEF

审 定 APPROVED BY

审 核 VERIFIED BY

校 对 CHECKED BY

工种负责人 DISCIPLINE CHIEF

设计制图人 DRAFTING DESIGNER


版本号 A AMENDMENT

项目号 PROJECT NO.

1. 本图及所有附件均须加盖设计单位公章及设计人签字。
2. 本图及所有附件均须加盖设计单位公章及设计人签字。
会 签 栏	CONFIRMATION
建 筑	ARCHITECT
结 构	CIVIL ENG
设 备	MECHANICAL ENG
电 气	ELECTRICAL ENG

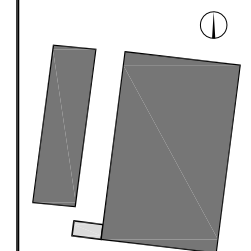

平面示意 KEY PLAN

业主	CLIENT
----	--------

合作单位	COOPERATOR
------	------------

设计顾问 PROJECT CONSULTANTS

一汽-大众 奥迪洗车服务区

工程名称	PROJECT
------	---------

浙江绍兴联奥 Zhejiang Shaoxing Lianao

子 项 SUB ITEM

天花平面图 Ceiling Plan Level 01

图 名	TITLE
-----	-------

设计阶段 概念设计 Concept Design SCALE

图号 A_CW_40_CD_P_Of01 DWG. NO.

日期	2016.08	DATE
设计主挂人		

设计主持人	DESIGN CHIEF
审 定	APPROVED BY

审 核	VERIFIED BY
-----	-------------

校 对	CHECKED BY
-----	------------


工种负责人	DISCIPLINE CHIEF
设计制图人	

设计制图人	DRAFTING DESIGNER
版本号	VERSION

项目号	PROJECT NO.
-----	-------------


--	--

-本圖紙為江蘇省內政部建築研究所建築設計院有限公司所製
-任何因本圖紙而發生之糾紛或損害均與本圖紙及內容無涉
-不得將此圖紙上之權利再行轉讓
-此項權限僅及於該項工程之所有權人
-對於未付之款項保留追討之權利
-此圖紙只供閱覽用非可複製之文件
*This drawing and its contents herein are the copyright of
Shuang Architectural Design Co., Ltd.
None of the drawing and the design contained herein may be reproduced
without the prior written consent of the director of Shuang Architec-
tural Design Co., Ltd.
Do not take measurements directly from this drawing,
check and verify all dimensions as given.
If there is drawing in conflict with the specifications and all other
documents,
Modify the drawing immediately if any discrepancy found herein.*

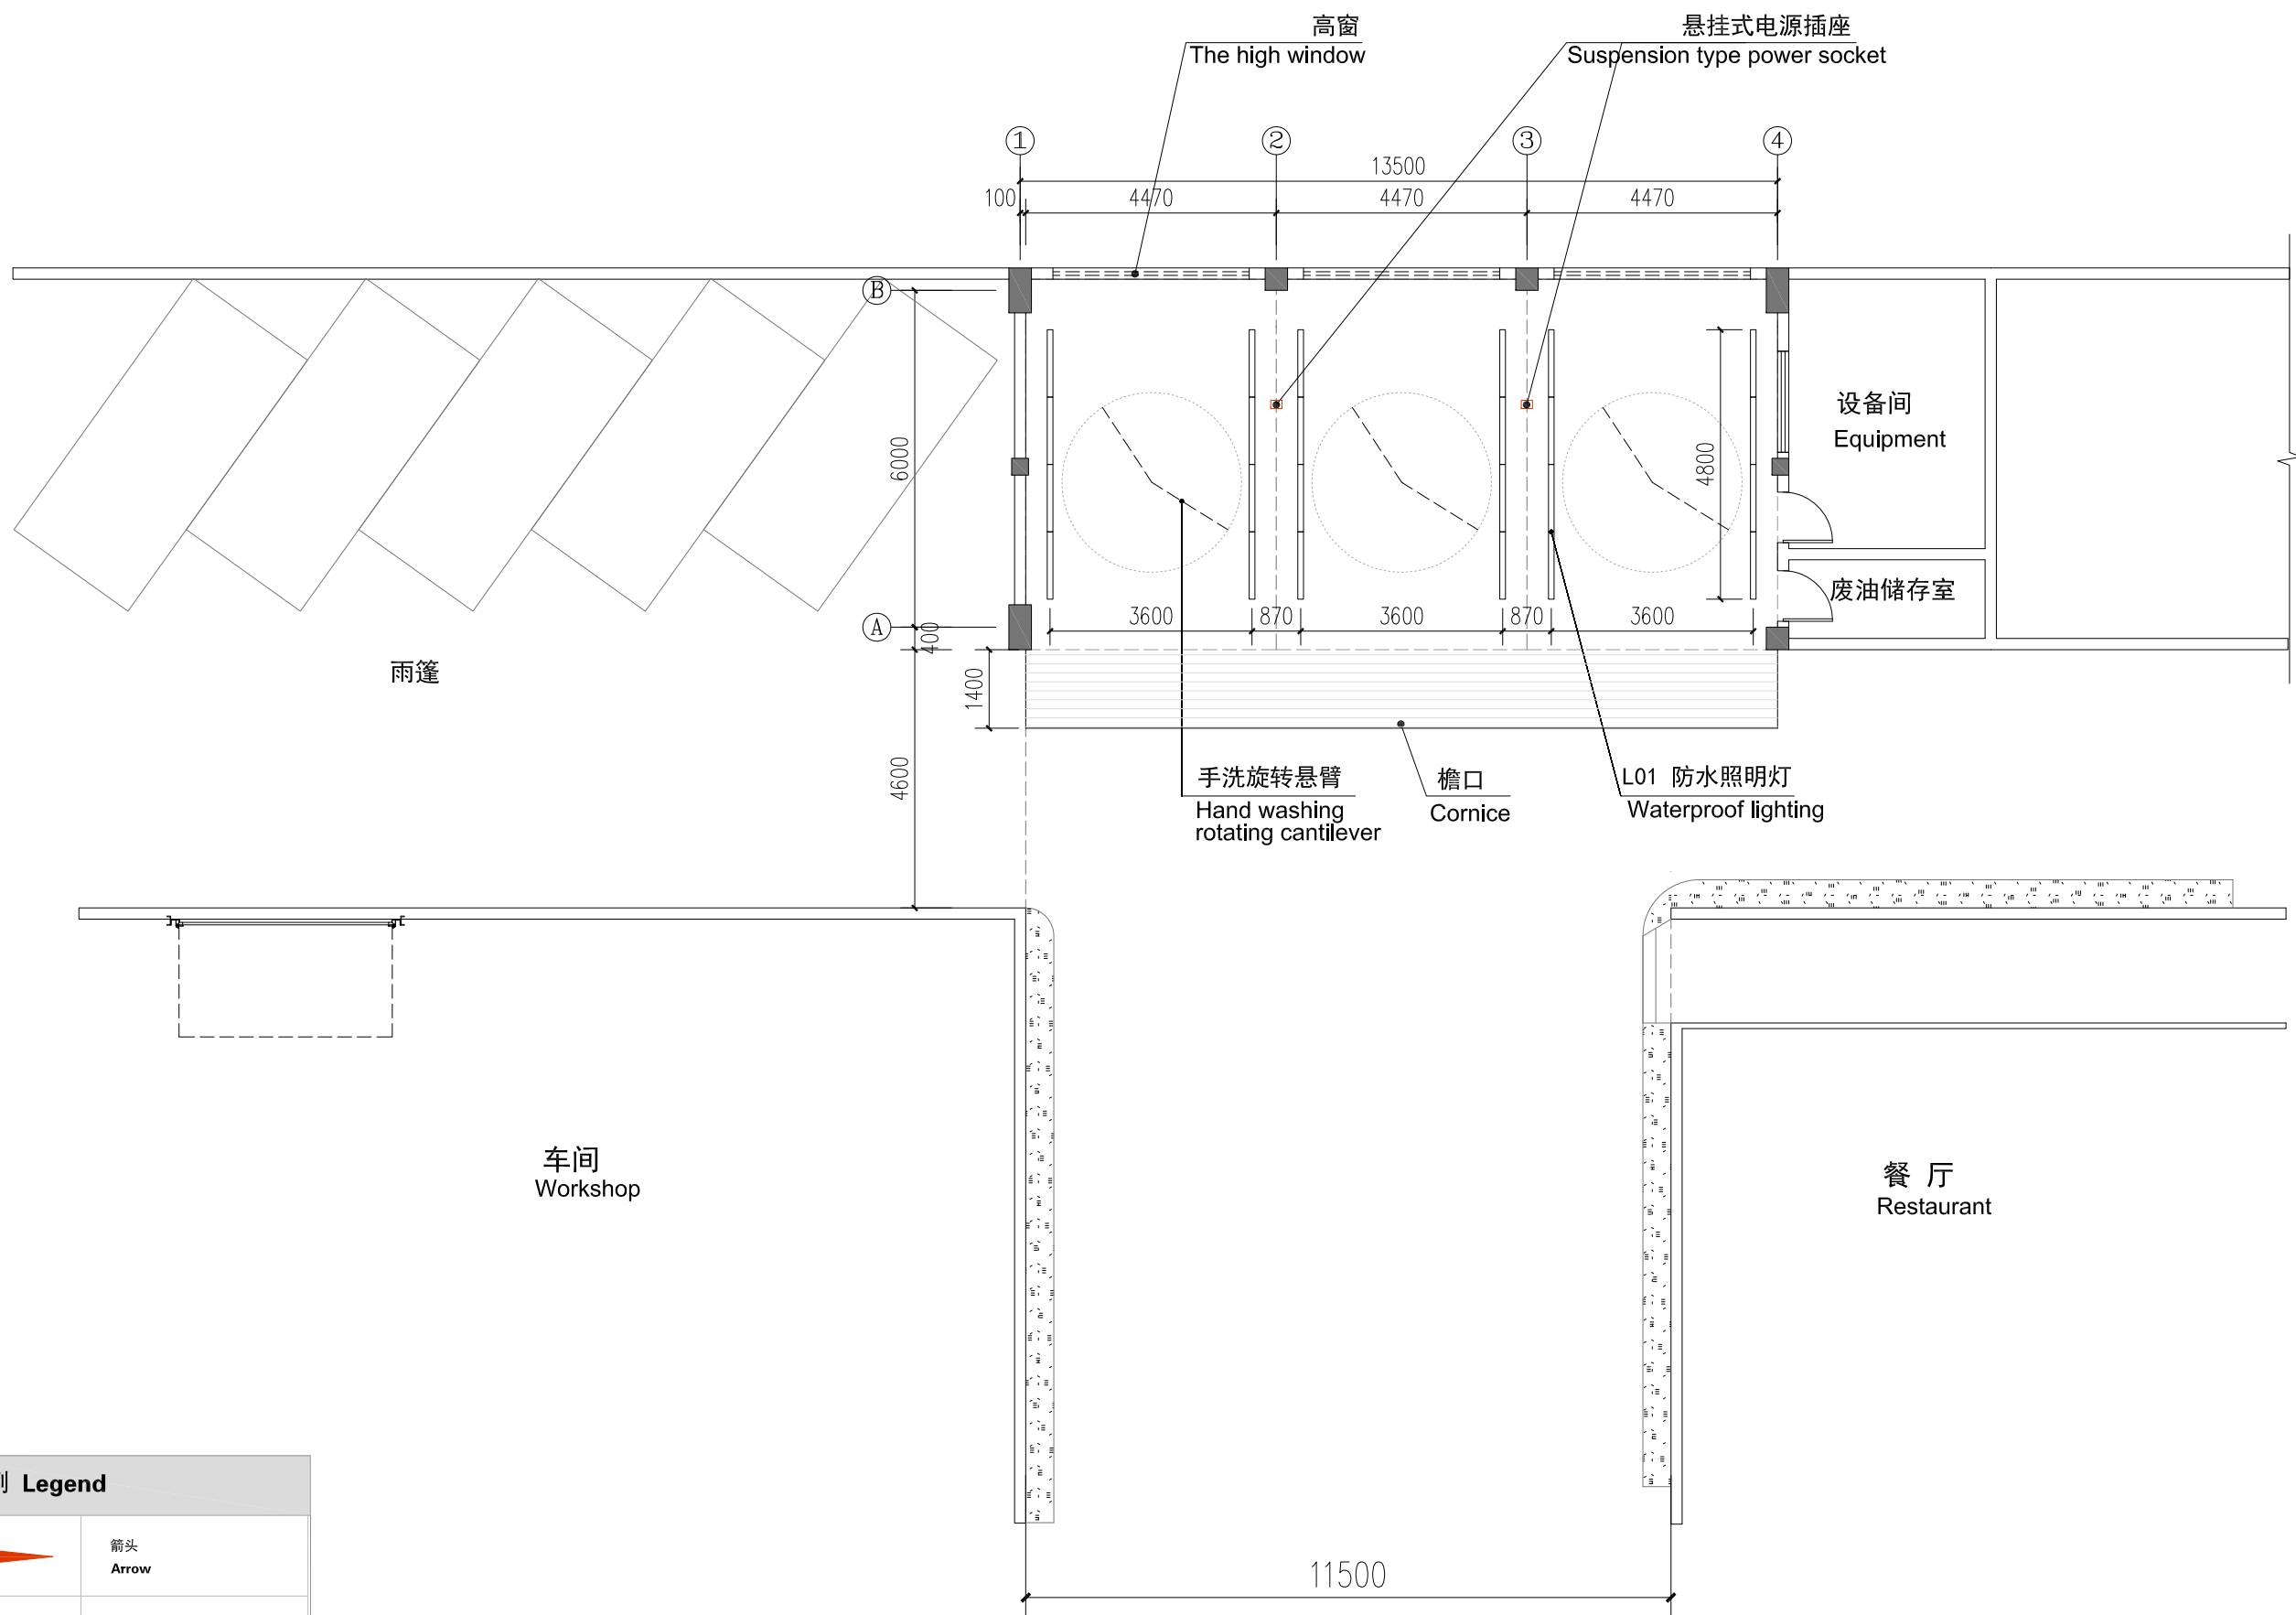

天花平面图 1:120
Ceiling Plan Level

图例 Legend	
	箭头 Arrow
	车行流线 Streamline

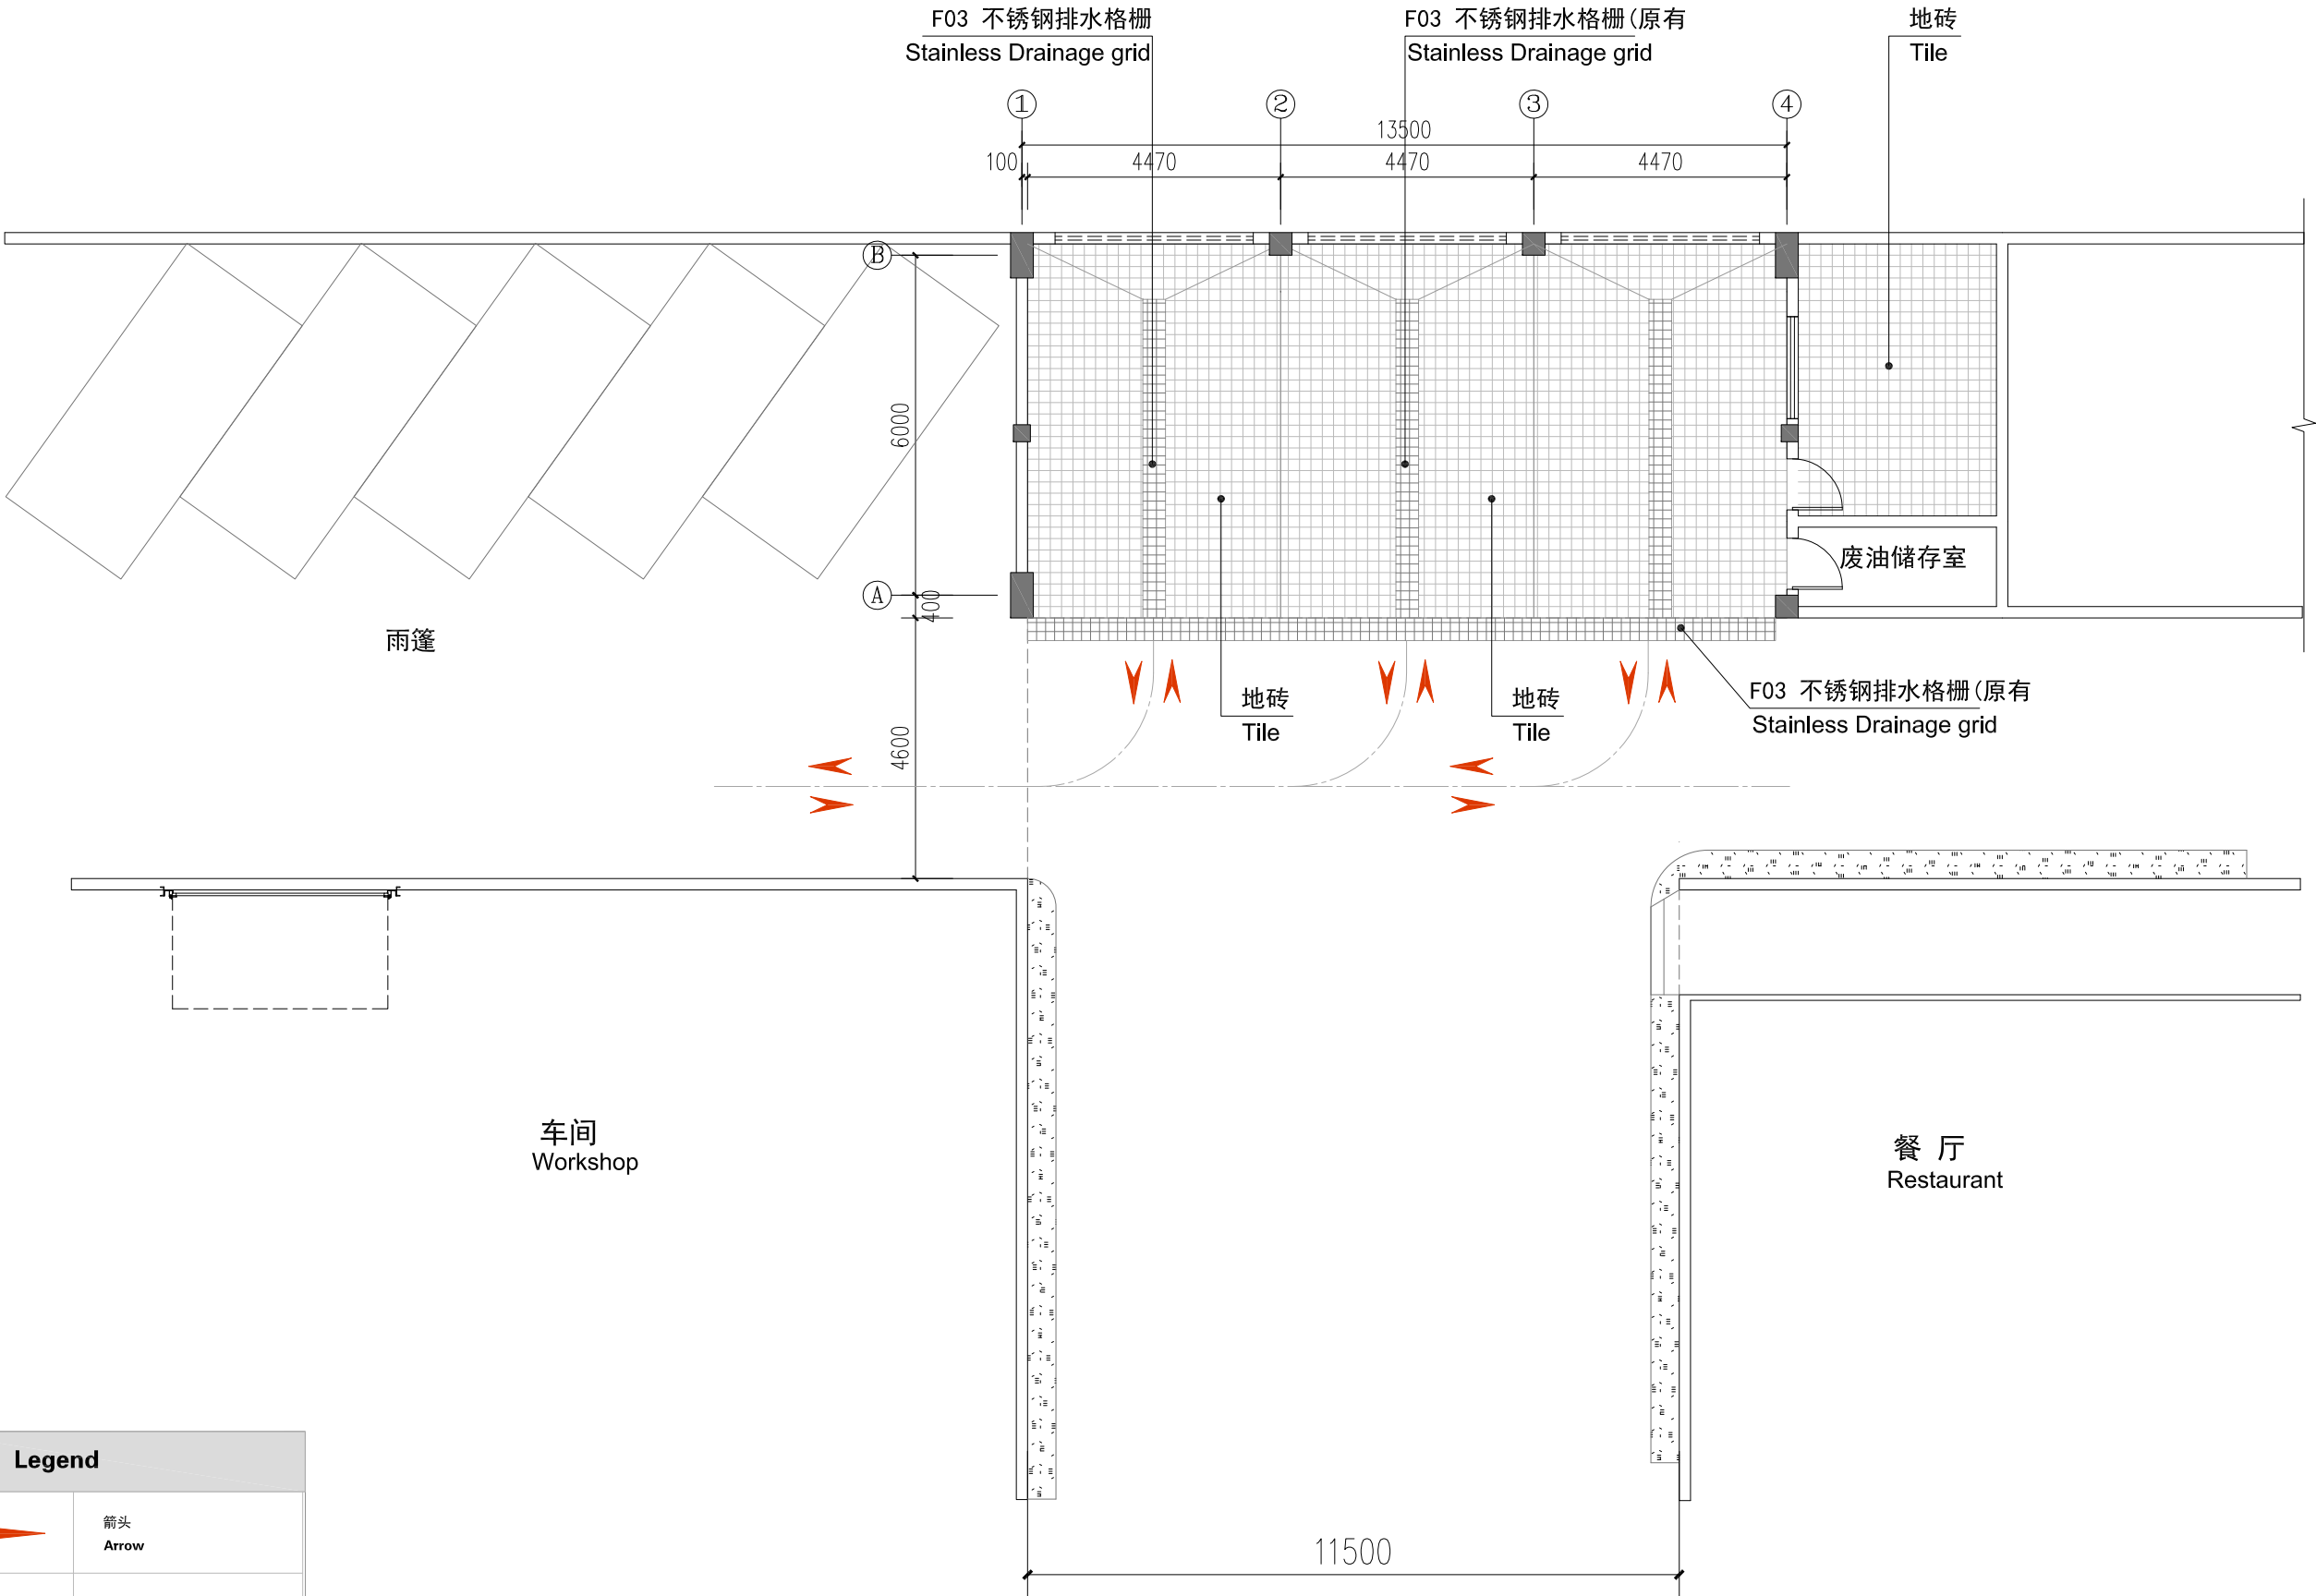

图例 Legend	
	箭头 Arrow
	车行流线 Streamline

地材平面图 1:120
Floor material Level

方略建筑设计有限责任公司
Strategy Architectural Design Co., Ltd.
北京海淀区阜成路115号北京印象1号楼17518
Tel: 86-10-88116413
Fax: 86-10-88114178
E-mail: fanglue_arch@263.net
Website: WWW.FLA.COM.CN
设计证书号: 010509-sj

会 签 栏 CONFIRMATION	
建 筑	ARCHITECT
结 构	CIVIL ENG.
设 备	MECHANICAL ENG.
电 气	ELECTRICAL ENG.

平面示意	KEY PLAN
业主	CLIENT
合作单位	COOPERATOR
设计顾问	PROJECT CONSULTANTS
一汽·大众 奥迪洗车服务区	
工程名称	PROJECT
浙江绍兴联奥 Zhejiang Shaoxing lianao	
子 项	SUB ITEM
地材平面图 Floor material Level 01	
图 名	TITLE
设计阶段 概念设计 Concept Design	SCALE
图 号 A_CW_40_CD_F_0101	DWG. NO.
日 期 2016.08	DATE
设计主持人	DESIGN CHIEF
审 定	APPROVED BY
审 核	VERIFIED BY
校 对	CHECKED BY
工种负责人	DISCIPLINE CHIEF
设计制图人	DRAFTING DESIGNER
版本号 A	AMENDMENT
项目号	PROJECT NO.

*本图纸及所有文件均受版权保护，未经许可，不得复制或传播。
*This drawing and all documents are the copyright of Strategy Architectural Design Co., Ltd.
*Any part of the drawing and the design material herein may be reproduced without the prior written consent of a director of Strategy Architectural Design Co., Ltd.
*不得将本图纸及所有文件直接或间接用于其他项目。
*Do not use this drawings directly from other projects.
*Check and verify all dimensions on site.
*Must refer drawing to architect for all the specifications and all other related drawings.
*Verify the architect immediately of any discrepancy found herein.



会 签 栏	CONFIRMATION
建 筑	ARCHITECTURE
结 构	CIVIL ENGINEERING
设 备	MECHANICAL ENGINEERING
电 气	ELECTRICAL ENGINEERING



业主

合作单位 COOPERATION UNIT

设计顾问 PROJECT CONSULTANT

工程名称	PROJECT
------	---------

SUBIT

图 4

图号 A_CW_40_CD_P_S01 DWG.

设计主持人	DESIGN CH
审 定	

校 对	CHECKED
-----	---------

设计制图人	DRAFTING DESIGN
版本号	


NAME	PROJECT

本圖紙及設計內容之權利均為福建建筑设计有限公司所有。
凡因本圖紙及設計內容引起之任何法律責任皆不得歸與本圖紙及設計內容內，
不直接涉及本圖紙、設計內容。
此項圖紙及設計內容係根據委託人之指示而作。
除委託人及其指定之代理人外，
不得將此圖紙及設計內容複製或轉讓他人。
本圖紙及設計內容之權利均為福建建筑设计有限公司所有。

All rights in the drawing and design herein are the copyright of
Strategic Architectural Design Co., Ltd.
No part of the drawing and the design contained herein may be reproduced
without written consent of a director of Strategic Architectural
Design Co., Ltd.
We do not take measurements directly from this drawing.
Please verify all dimensions against the original drawings.
Read this drawing in conjunction with the specifications and all other
related drawings.



会 签 栏 CONFIRMATION	
建 筑	ARCHITECT
结 构	CIVIL ENG
设 备	MECHANICAL ENG
电 气	ELECTRICAL ENG

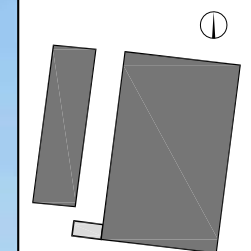

平面示意 KEY PLAN

业主	CLIENT
----	--------

合作単位	COOPERATOR
------	------------

设计顾问 PROJECT CONSULTANTS

一汽·大众 奥迪洗车服务区

工程名称	PROJECT
------	---------

浙江绍兴联奥 Zhejiang Shaoxing Lianao

子 项	SUB ITEM
-----	----------

效果图 Rendering

图 名	TITLE
-----	-------

设计阶段 概念设计 Concept Design SCALE

图号 A_CW_40_CD_R_01 DWG. NO.

日期	2016.08	DATE
设计主挂人		

设计主持人	DESIGN CHIEF
审 定	APPROVED BY

审 核	VERIFIED BY
-----	-------------

校 对	CHECKED BY
-----	------------

工种负责人	DISCIPLINE CHIEF
设计制图人	

设计制图人	DRAFTING DESIGNER	
版本号	A	DATE

项目号	PROJECT NO.
-----	-------------

--	--

- 本圖紙為包含內容之設計及/或建築設計之有限權利所有。
- 不得將圖紙內之任何部分或其全部之全部或局部再行使用及翻印及附註其內容。
- 不得將圖紙內之全部或局部再行複製及/或轉讓。
- 此項圖紙及圖紙內之繪圖乃由他人所繪。
- 繪圖乃由他人所繪及/或由他人所繪。
- 此項圖紙及圖紙內之繪圖乃由他人所繪。

The drawing and the contents herein are the copyright of Strategic Architectural Design Co., Ltd.

-No part of the drawing and the design contained herein may be reproduced without the prior written consent of a director of Strategic Architectural Design Co., Ltd.

-We do not take measurements directly from this drawing.

-Do not copy or verify all dimensions shown on this drawing.

-When it is drawn by consultant for the specifications and all other related drawings.

-The drawing contains details of no dimensions found herein.