



图纸会签栏

制图人员：	
FED:	
经销商负责人：	
日期：	

上汽通用汽车


别克升级-北京联通鼎盛别克 SJ1175-方案终稿



上汽通用汽车



BUICK

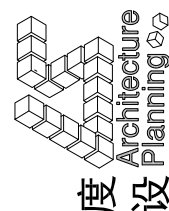

度设 Architecture Planning

上海度设建筑规划设计有限公司

图号	图纸名称	图纸规格	备注	纸页编号	图纸名称	图纸规格	数据统计表		
							名称	名称	备注
	封面	A3		ID-16-01	玻璃隔断详图	A3	名称	名称	备注
	目录	A3		ID-16-02	单层店回马廊详图	A3	建设类别	升级	
P-01	总平面图	A3		ID-16-03	栏杆详图	A3	FED标准	2007	
P-02	一层平面布置图	A3		ID-16-04	展厅圆柱详图	A3	展厅形式	方型	
P-03	一层隔墙尺寸定位图	A3		ID-16-05	展厅吊顶节点图01(幕墙交接详图)	A3	展车数量	9辆	
P-04	一层天花布置图	A3		ID-16-06	展厅吊顶节点图02(凹槽详图)	A3	展厅面积	640m ²	
P-05	一层地面布置图	A3		ID-16-07	维修接待天花灯槽、凹槽详图	A3	展厅高度	3000mm	
				ID-16-08	配置区天花详图	A3	售后面积	216m ²	
EL-01	展厅外立面图	A3		ID-16-09	金卡客户休息区详图	A3	备注: FED标准:2004/2007/2012 展厅形式:方形/盾形/双曲线		
EL-02	室内立面图	A3		ID-16-10	综合办公室详图	A3			
				ID-16-11	洽谈室详图	A3			
				ID-16-12	收银保险详图	A3			
				ID-16-13	门套线及踢脚线详图	A3			
				ID-16-14	卫生间详图	A3			
				ID-16-15	荣誉品牌文化展示墙详图	A3			
				ID-16-16	吧台背景及吧台详图	A3			
				ID-16-17	楼梯间详图	A3			
				ID-16-18	停车位划线/室外流线划线	A3			
				ID-16-19	消防栓节点详图	A3			

PROJECT 项目名称

北京联通鼎盛别克

DEALERS 合作伙伴

请勿丈量图纸以现场尺寸为准
DO NOT SCALE FROM DRAWINGS

DESIGN:
设计:
CHK BY:
审核:

DWN TITLE: 图名:

目录

DATE: 2017.03.22
日期:


SHEET SIZE:
图纸尺寸:
SCALE:
比例: A3
SHEET NO.:
图号:



上汽通用汽车



BUICK

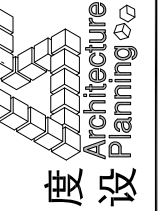

度设 Architecture Planning

上海度设建筑规划设计有限公司

PROJECT 项目名称

北京联通鼎盛别克

DEALERS 合作伙伴

请勿丈量图纸以现场尺寸为准
DO NOT SCALE FROM DRAWINGS

DESIGN:
设计:
CHK BY:
审核:

DWN TITLE: 图名:


总平面图

DATE:
日期: 2017. 03. 22

SHEET SIZE:
图纸尺寸: A3

SCALE:
比例:

SHEET NO.:
图号: P-01

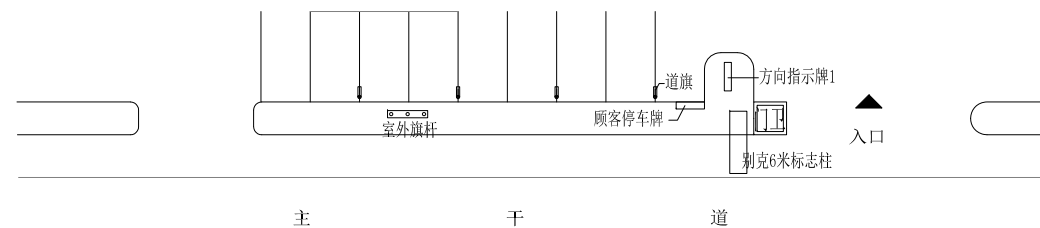

注：塔标原位更换相同高度新标准塔标

PROJECT 项目名称

北京联通鼎盛别克

DEALERS 合作伙伴

请勿丈量图纸以现场尺寸为准
DO NOT SCALE FROM DRAWINGS

DESIGN:
设计:
CHK BY:
审核:

DWN TITLE: 图名:


一层隔墙尺寸定位图

DATE: 2017. 03. 22
日期:

SHEET SIZE: A3
图纸尺寸:

SCALE:
比例:

SHEET NO.: P-03
图号:

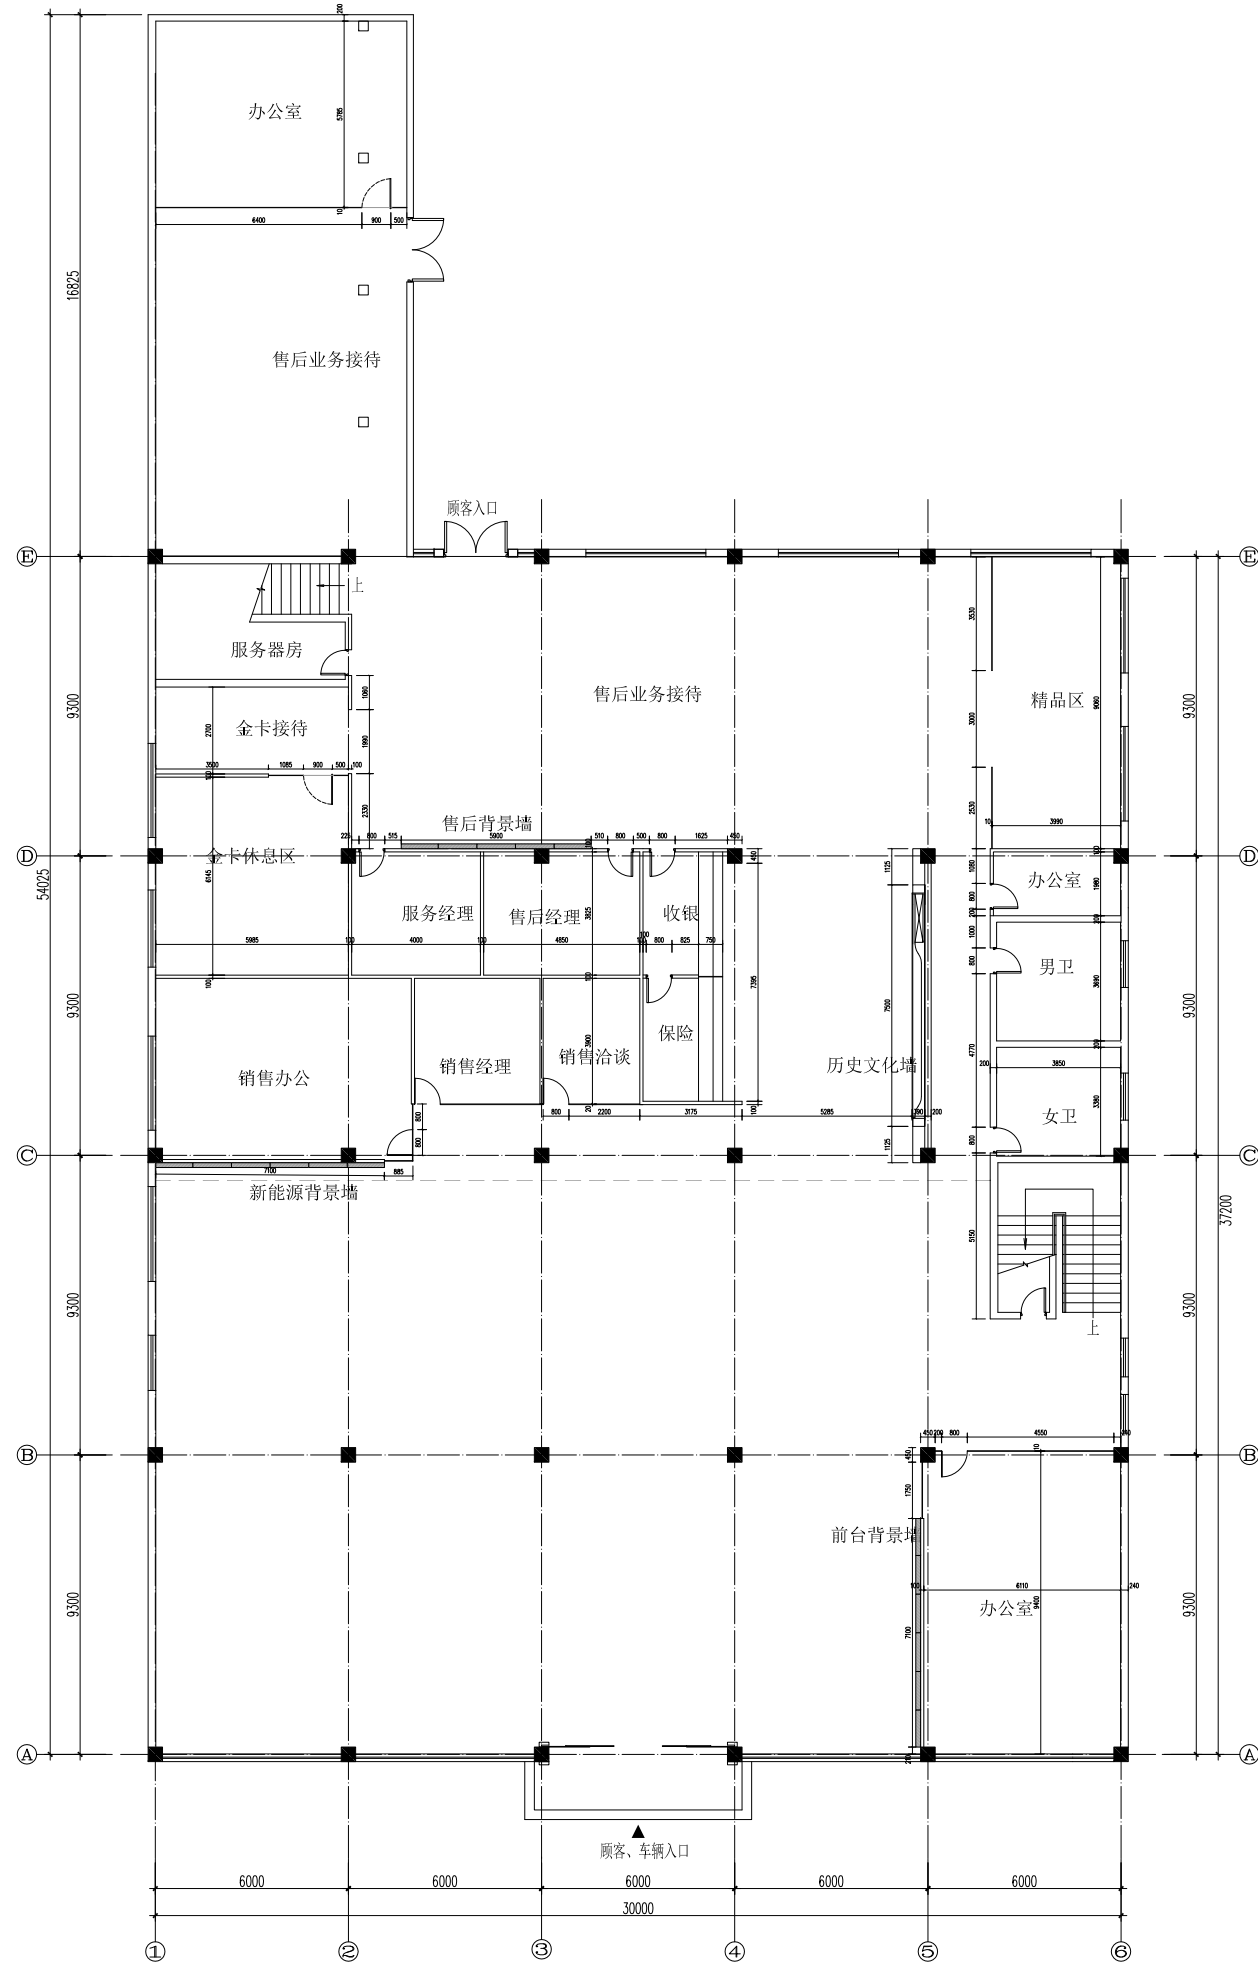

注：尺寸以现场实际丈量为准

PROJECT 项目名称

北京联通鼎盛别克

DEALERS 合作伙伴


请勿丈量图纸以现场尺寸为准
DO NOT SCALE FROM DRAWINGS

DESIGN:
设计:
CHK BY:
审核:

DWN TITLE: 图名:

一层地面布置图

DATE: 2017. 03. 22
日期:
SHEET SIZE: A3
图纸尺寸:
SCALE:
比例:
SHEET NO.: P-05
图号:

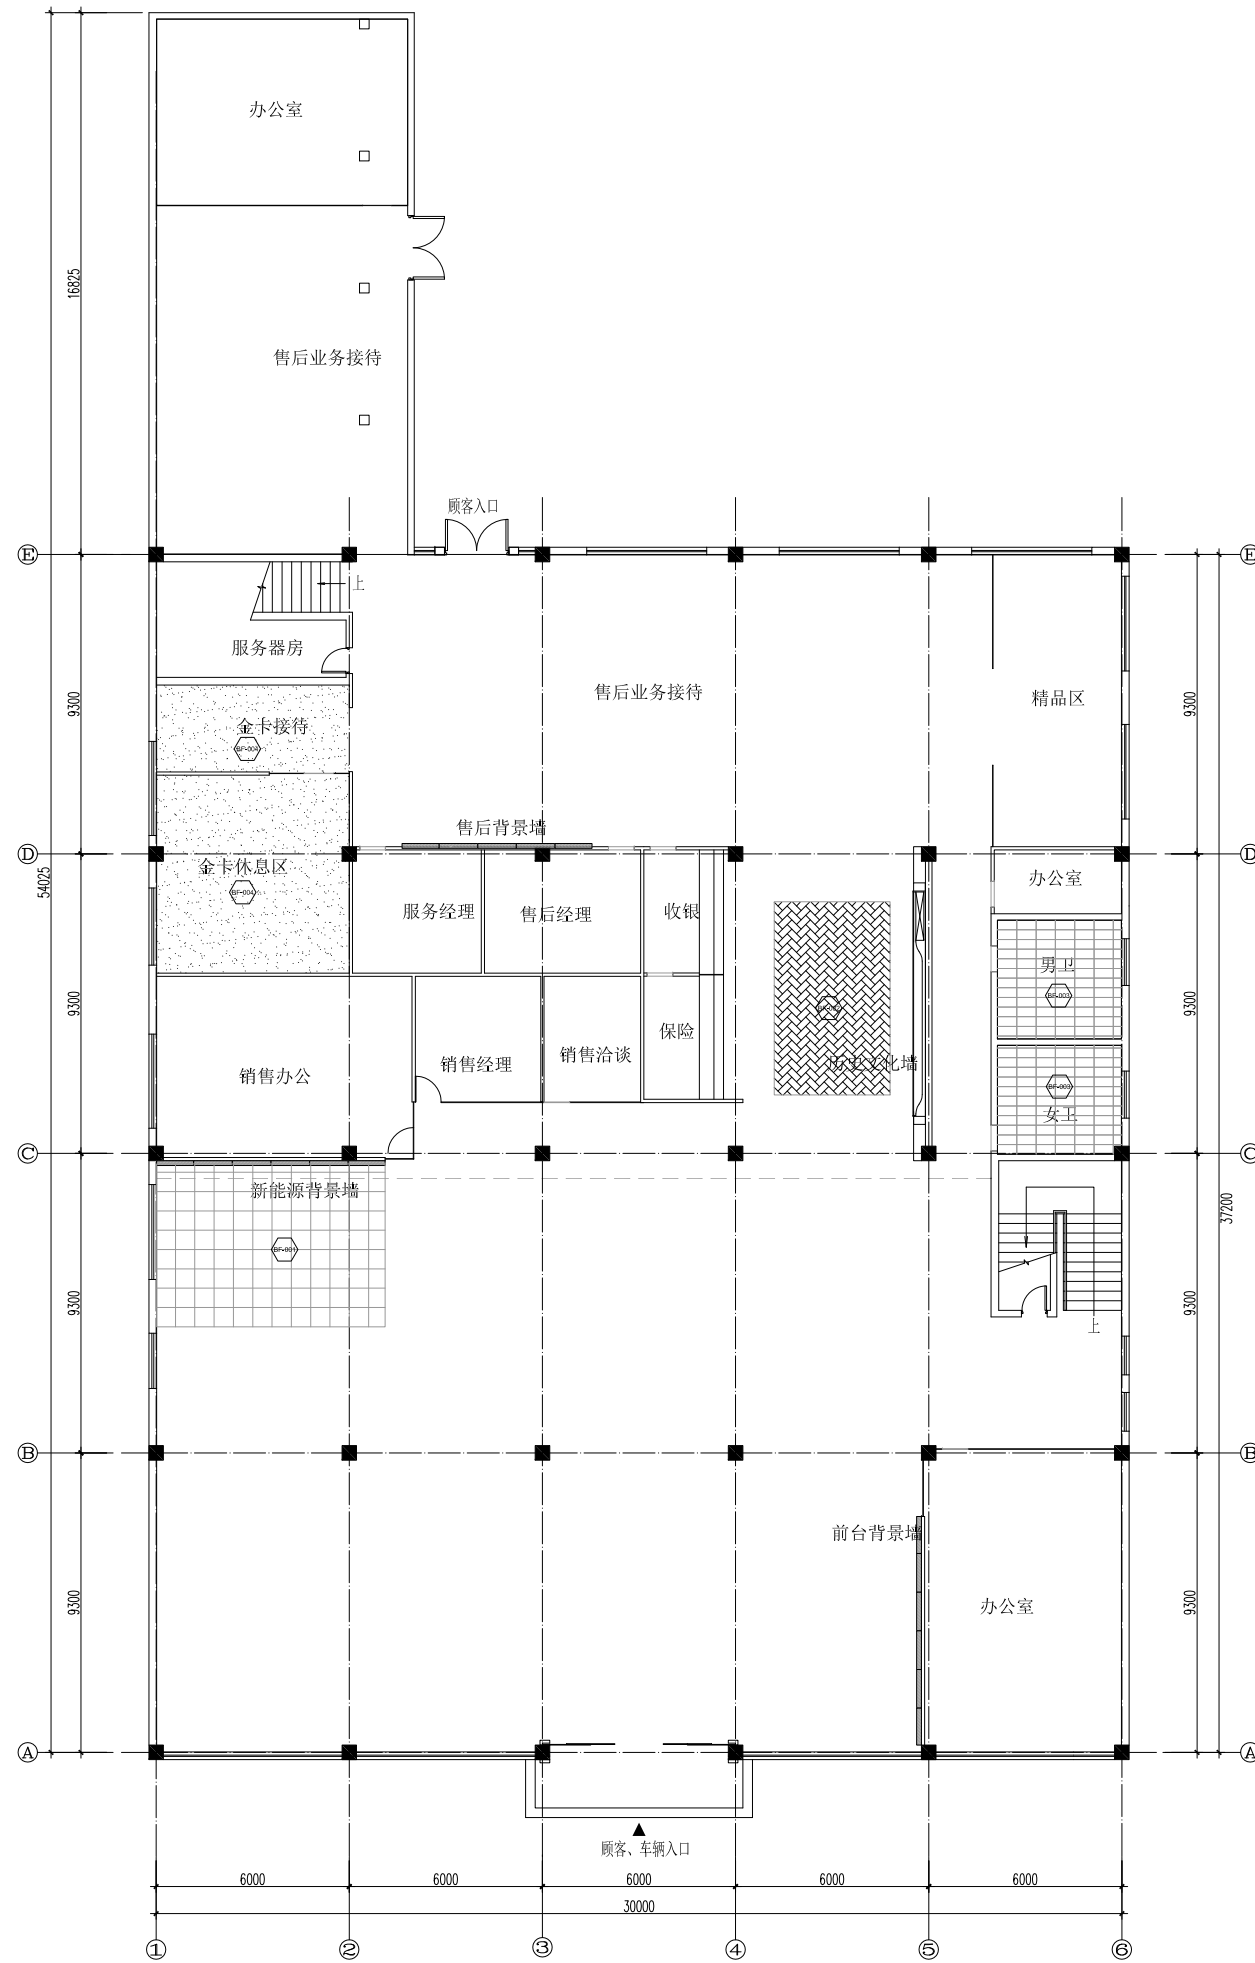

图例	名称	使用区域
	展厅用精砖 (600x600)	地面材料修补区
	木地板	配置区地面
	卫生间防滑地砖 (300x600)	卫生间
	地毯	金卡区

注: 无填充区为原地面 (局部根据现状地面材料样式进行修补)

注: 尺寸以现场实际丈量为准

PROJECT 项目名称

北京联通鼎盛别克

DEALERS 合作伙伴

请勿丈量图纸以现场尺寸为准
DO NOT SCALE FROM DRAWINGS

DESIGN:
设计:
CHK BY:
审核:

DWN TITLE: 图名:

展厅外立面图

DATE:
日期: 2017.03.22

SHEET SIZE:
图纸尺寸: A3

SCALE:
比例:
SHEET NO.:
图号: EL-01



轴①~轴⑥立面图 1: 150

注: 尺寸以现场实际丈量为准

PROJECT 项目名称

北京联通鼎盛别克

DEALERS 合作伙伴




请勿丈量图纸以现场尺寸为准
DO NOT SCALE FROM DRAWINGS

DESIGN:
设计:
CHK BY:
审核:

DWN TITLE: 图名:

室内立面图

DATE: 2017.03.22
日期:
SHEET SIZE: A3
图纸尺寸:
SCALE:
比例:
SHEET NO.: EL-02
图号:

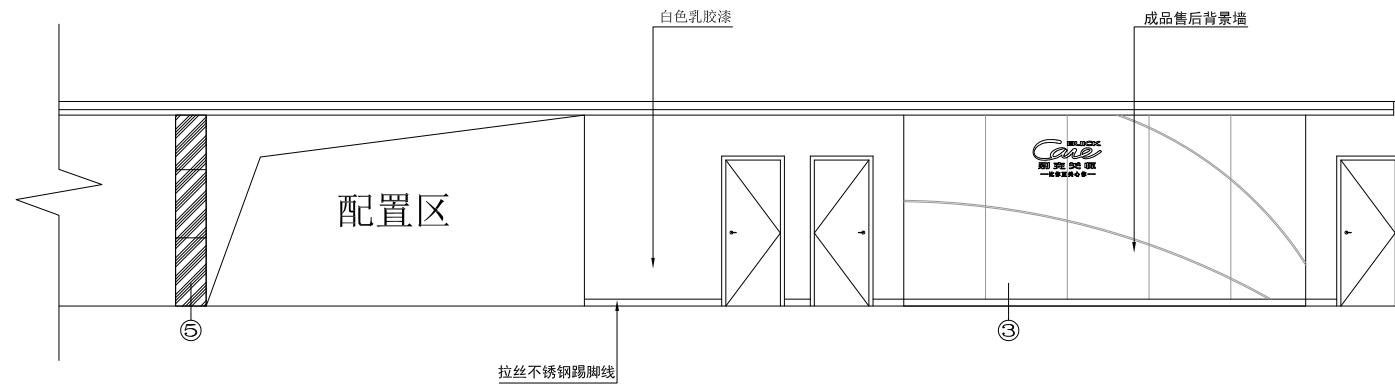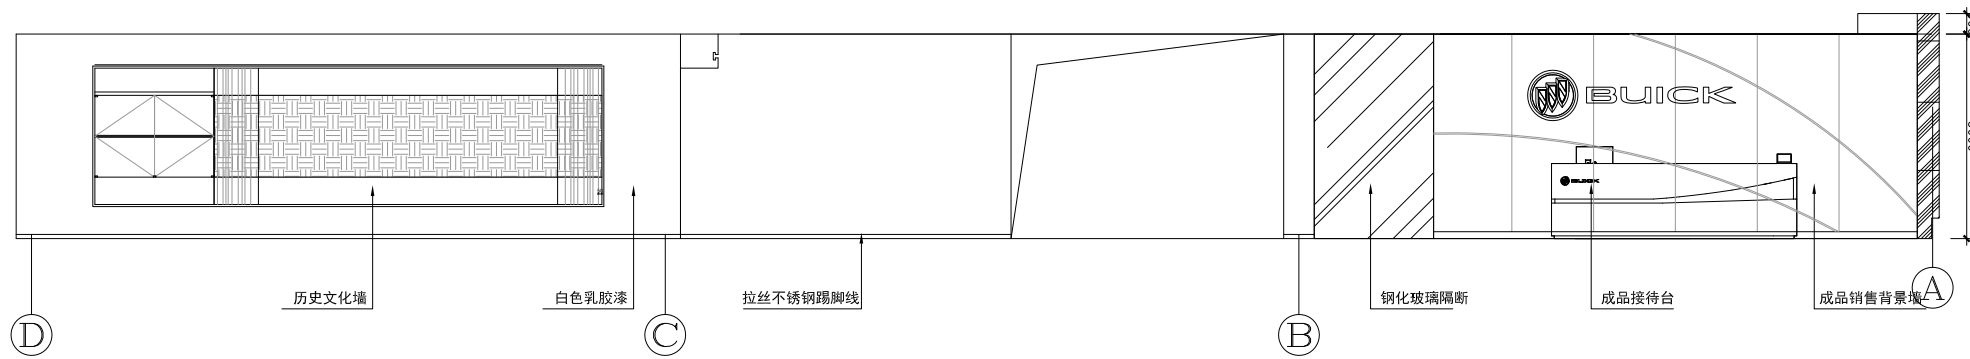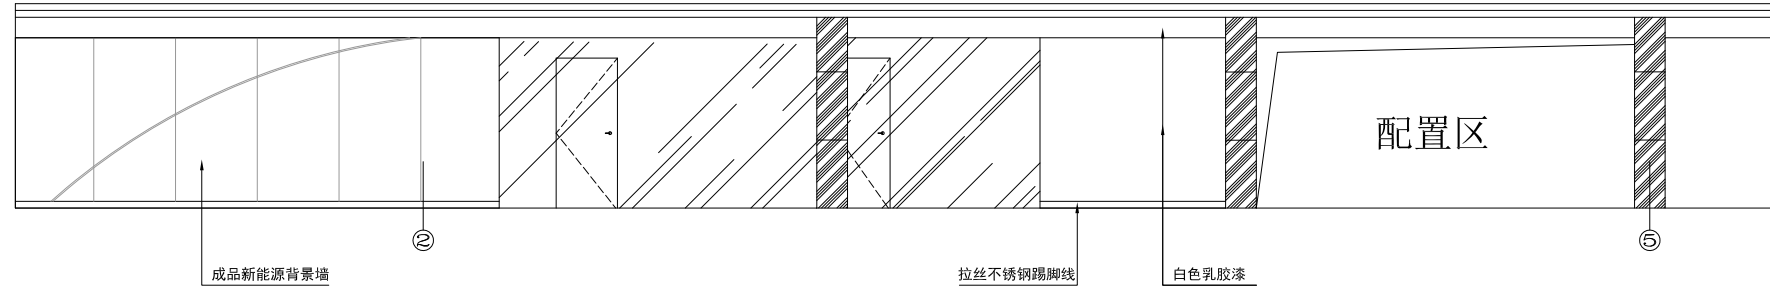

注：尺寸以现场实际丈量为准