






图纸会签栏

制图人员：	金琴
FED:	杨然鹏
经销商负责人：	罗士都
日期：	18.05.09

上汽通用汽车


别克车间形象升级-宁波联安别克SJ1511-方案终稿

图 号	图纸名称	图纸规格	备注	纸页编号	图纸名称	图纸规格	数据统计表		
	封面	A3					名称	名称	
P-00	目录	A3					建设类别	升级	迁建/常规/升级
P-01	总平面图	A3					新建/改建	改建	
P-02	车间平面图	A3					FED标准	2018	
P-03	车间工位尺寸图	A3					机修工位	17个	
P-04	车间地面布置图	A3					钣喷工位	15个	
P-05	车间天花布置图	A3					机修车间面积	930m²	
P-06	车间动力鼓分布图	A3					钣喷车间面积	805m²	
P-07	车间电源分布图	A3					辅房面积	245m²	不含配件库
P-08	车间网络分布图	A3					预检雨棚面积	147m²	
P-09	车间尾排布置图	A3					车间总面积（m²）	1980m²	
EL-01	立面图	A3							

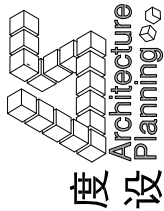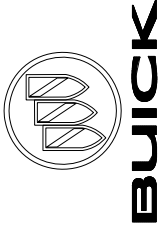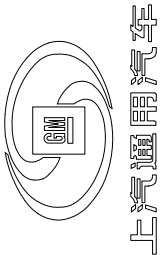


上海度设建筑规划设计有限公司


PROJECT 项目名称	
宁波联安别克	
DEALERS 合作伙伴	
请勿丈量图纸以现场尺寸为准 DO NOT SCALE FROM DRAWINGS	
DESIGN: 设计:	--
CHK BY: 审核:	--
DWN TITLE: 图名:	
目录	
DATE: 日期:	2018.05.09
SHEET SIZE: 图纸尺寸:	A3
SCALE: 比例:	
SHEET NO.: 图号:	P-00

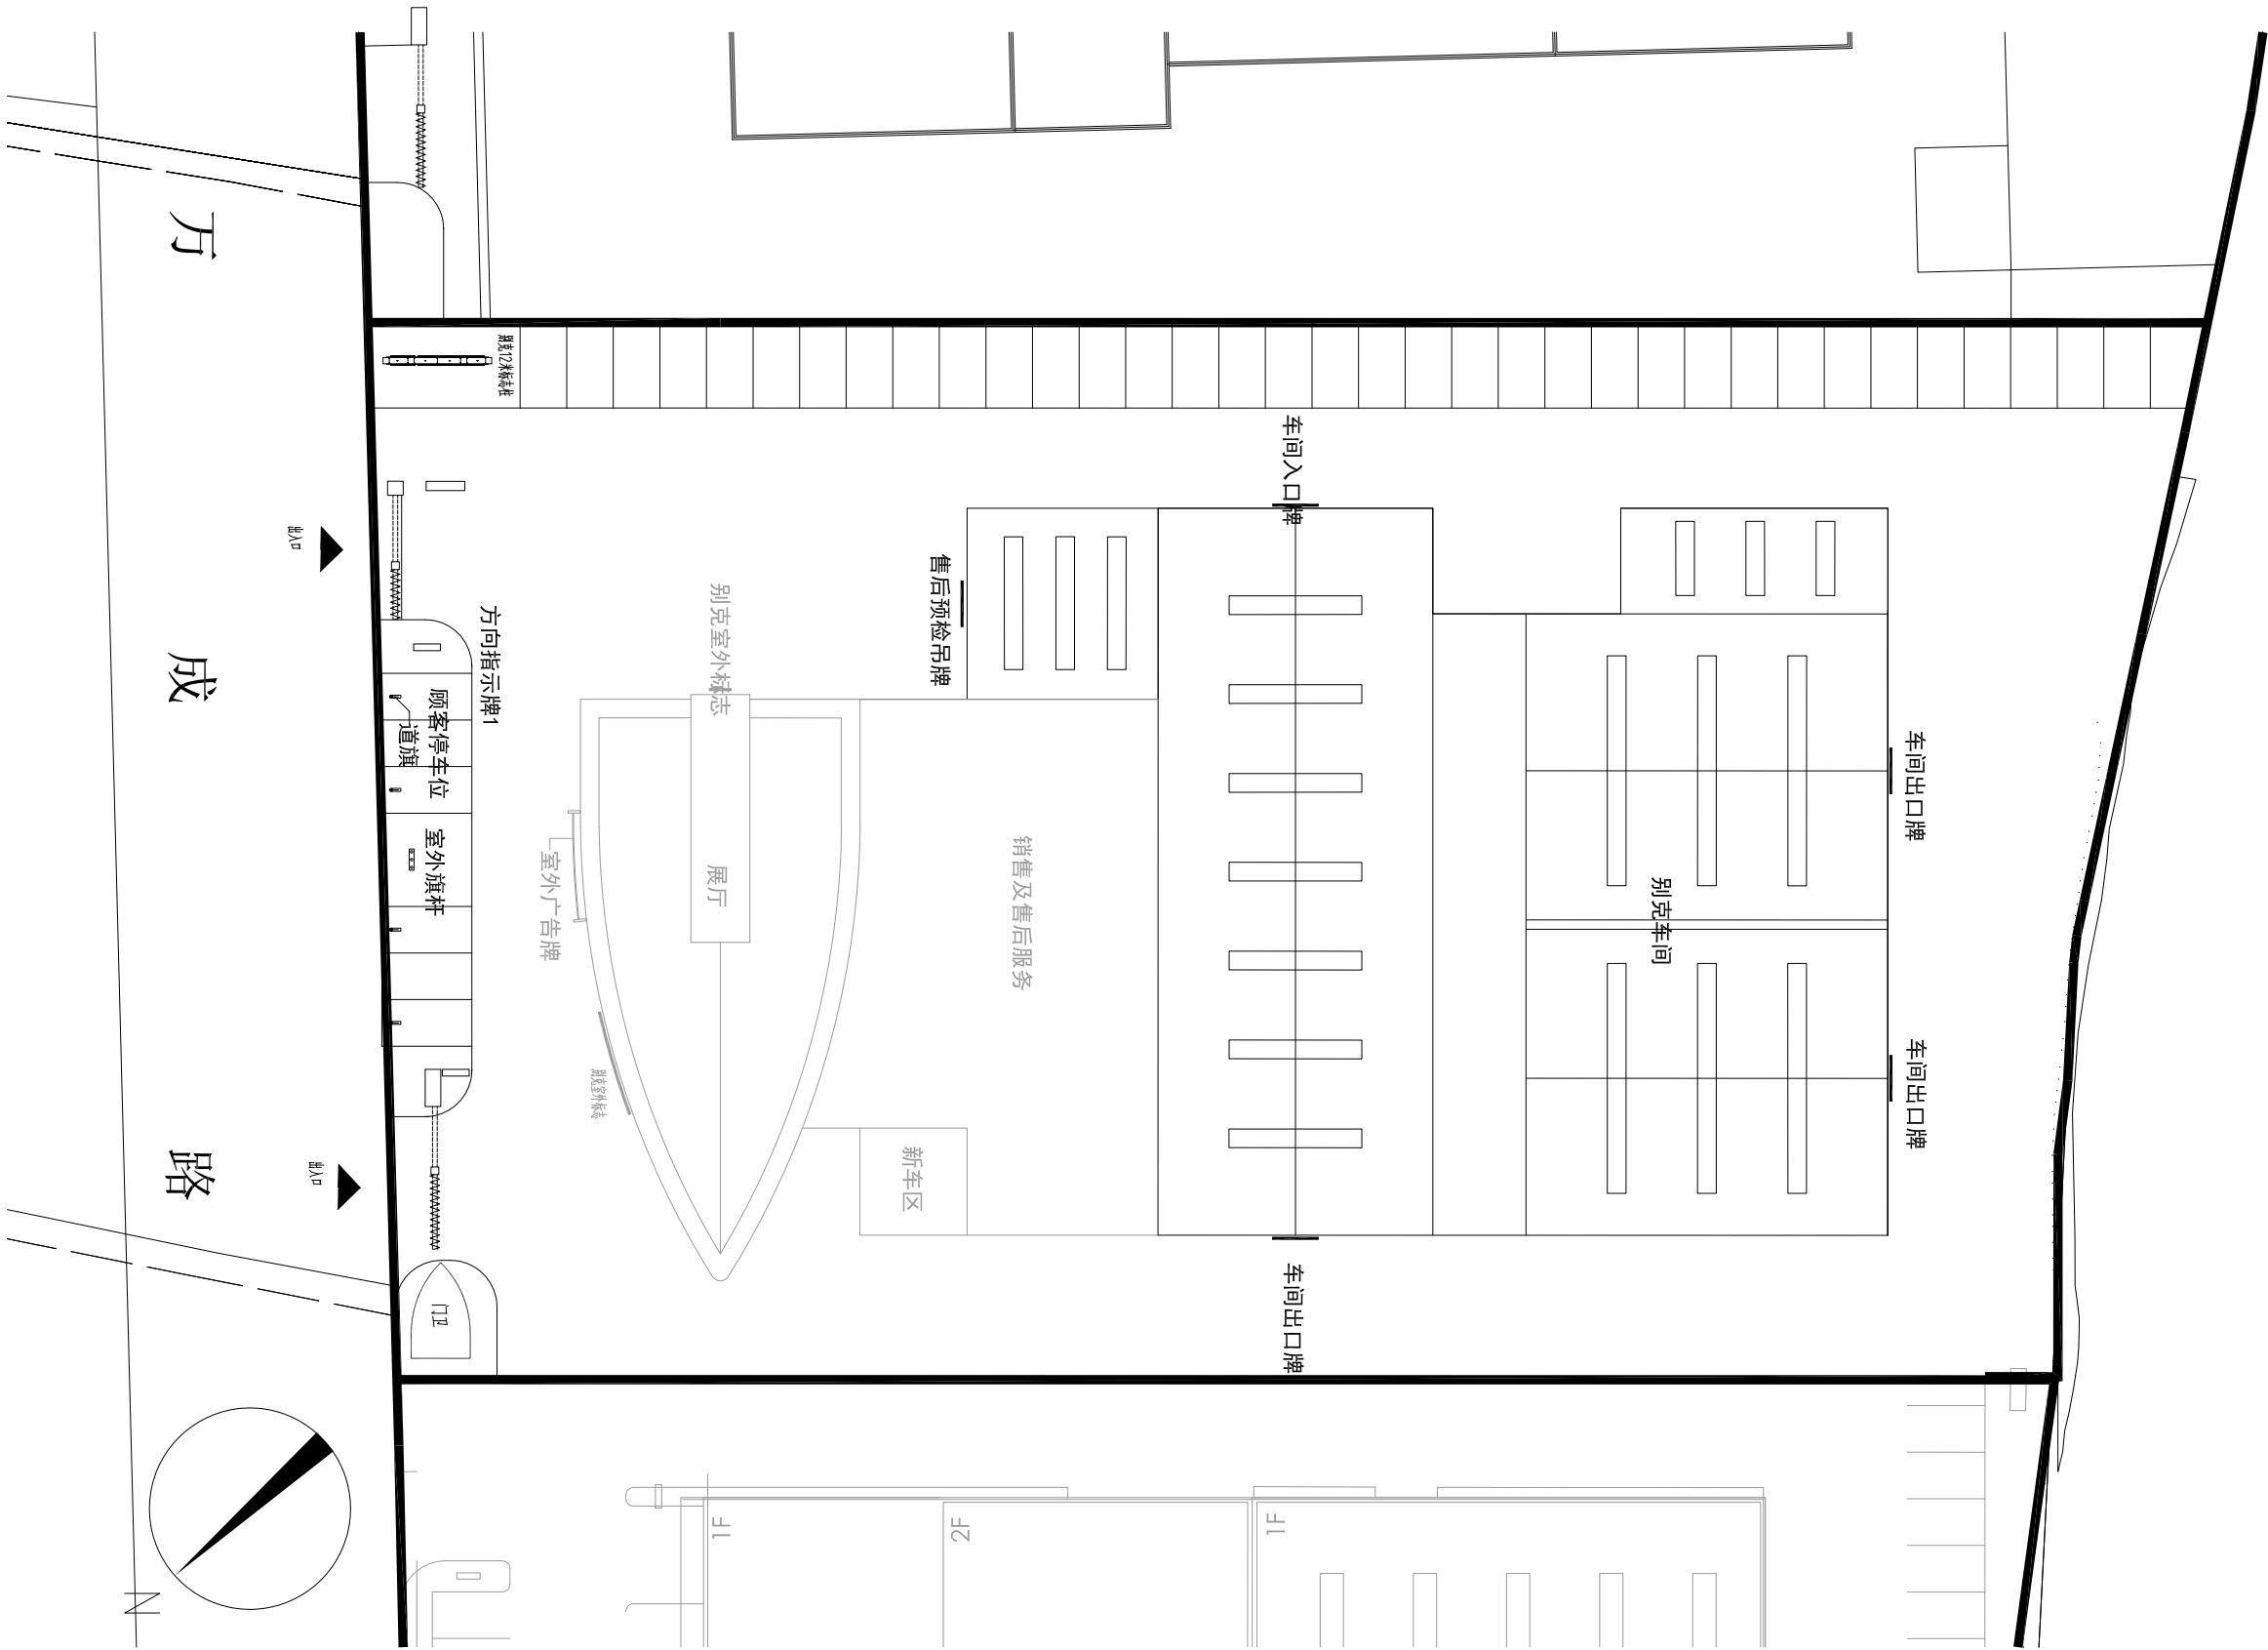


注： 具体尺寸以现场丈量为准, 具体参考贵司车间深化施工图

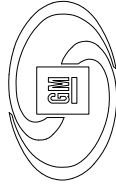

上汽通用汽车



BUICK

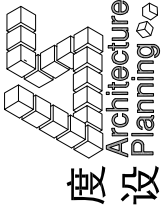

度设 Architecture Planning

上海度设建筑规划设计有限公司

PROJECT 项目名称

宁波联安别克

DEALERS 合作伙伴

请勿丈量图纸以现场尺寸为准  
DO NOT SCALE FROM DRAWINGS

DESIGN: 设计: --

CHK BY: 审核: --

DWN TITLE: 图名:

总平面图

DATE: 日期:

2018.05.09


SHEET SIZE: 图纸尺寸:

A3




SCALE: 比例:

SHEET NO.: 图号:

P-01

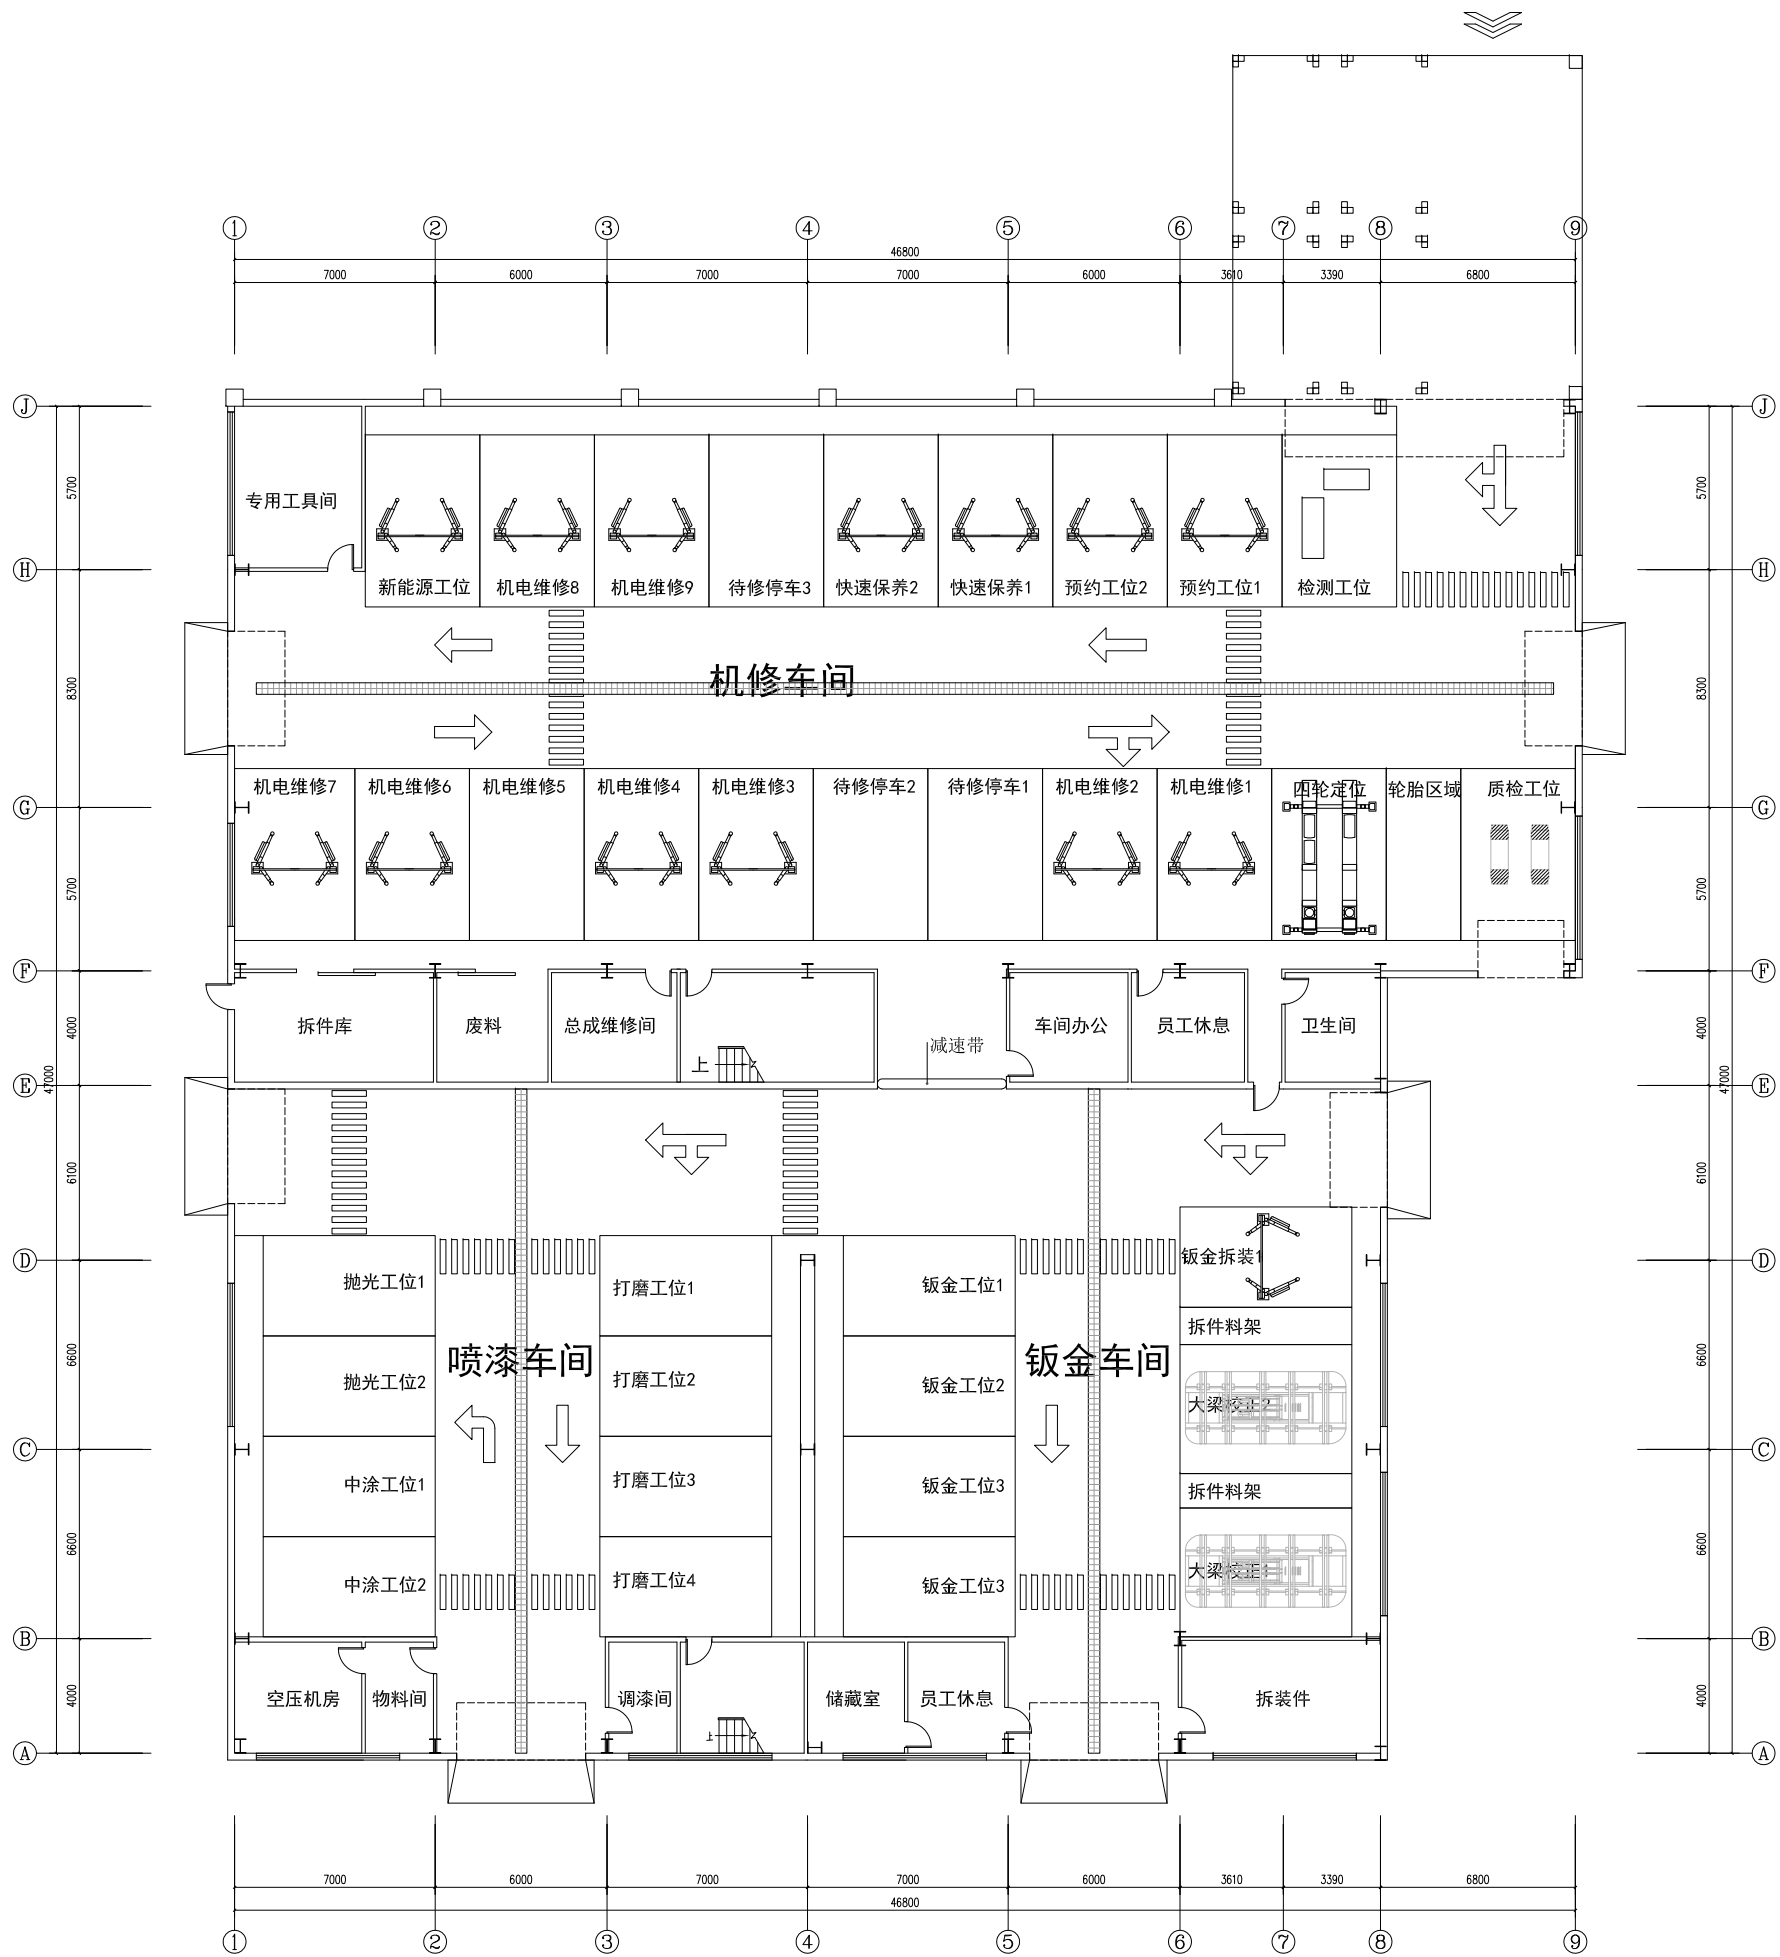





注： 具体尺寸以现场丈量为准, 具体参考贵司车间深化施工图

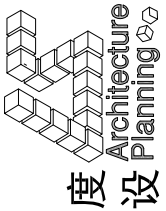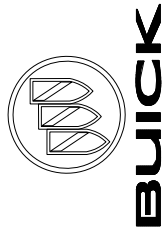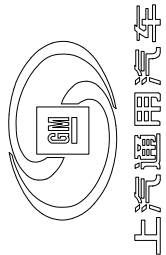

上海度设建筑规划设计有限公司




PROJECT 项目名称	
宁波联安别克	
DEALERS 合作伙伴	
请勿丈量图纸以现场尺寸为准 DO NOT SCALE FROM DRAWINGS	
DESIGN: 设计:	--
CHK BY: 审核:	--
DWN TITLE: 图名:	
车间平面图	
DATE: 日期:	2018.05.09
SHEET SIZE: 图纸尺寸:	A3
SCALE: 比例:	
SHEET NO.: 图号:	P-02

注： 具体尺寸以现场丈量为准, 具体参考贵司车间深化施工图

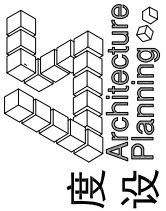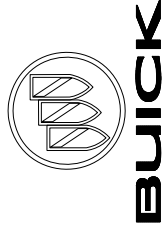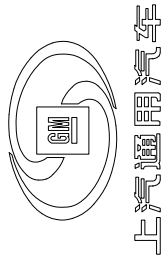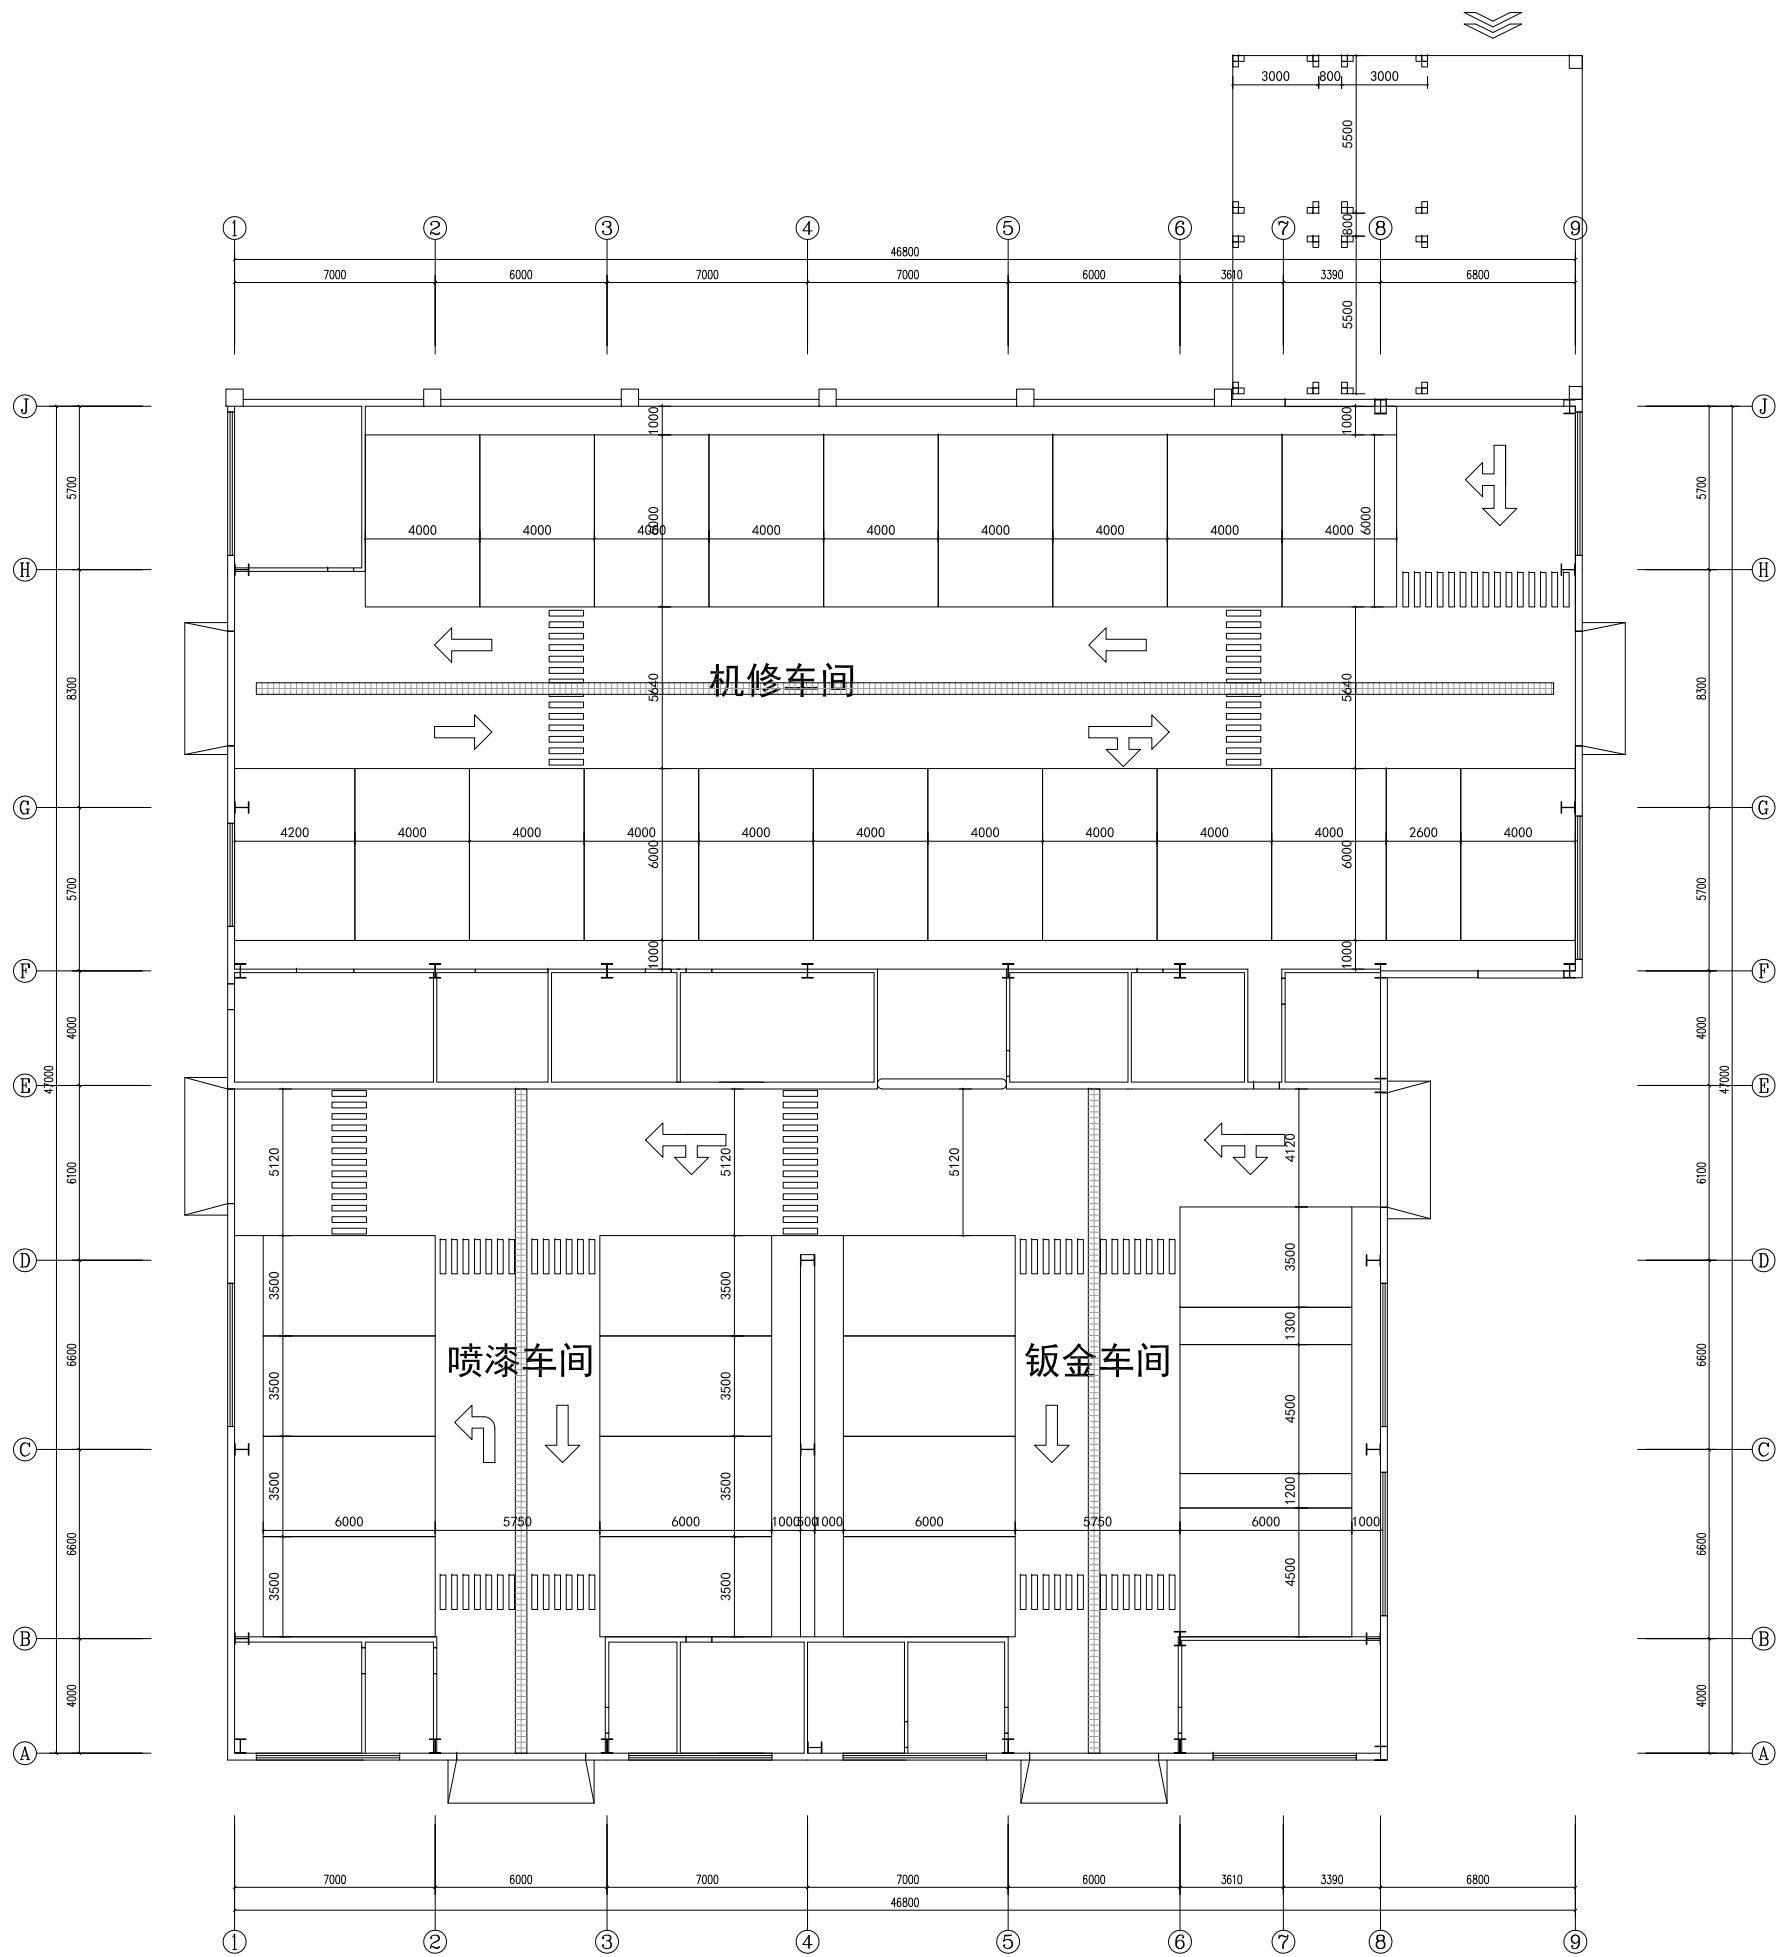

上海度设建筑规划设计有限公司

PROJECT 项目名称	
宁波联安别克	
DEALERS 合作伙伴	
请勿丈量图纸以现场尺寸为准 DO NOT SCALE FROM DRAWINGS	
DESIGN: 设计:	--
CHK BY: 审核:	--
DWN TITLE: 图名:	
车间工位尺寸图	
DATE: 日期:	2018.05.09
SHEET SIZE: 图纸尺寸:	A3
SCALE: 比例:	
SHEET NO.: 图号:	P-03

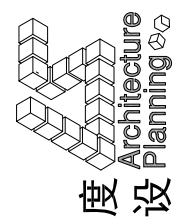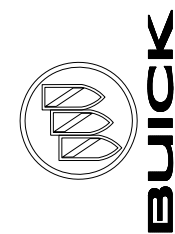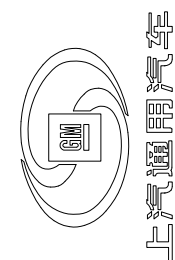

上海唐设计有限公司

PROJECT 项目名称

宁波联安别克

DEALERS 合作伙伴

请勿丈量图纸以现场尺寸为准  
DO NOT SCALE FROM DRAWINGS

DESIGN:

设计:

CHK BY:

审核:

DWN TITTLE:	图名:
-------------	-----

车间地坪置图

DATE \_\_\_\_\_

日期:

SHEET SIZE:

图纸尺寸:

SCAL

比例:


° SHEET NO.

图号:

2018.05.09

A3

P-04

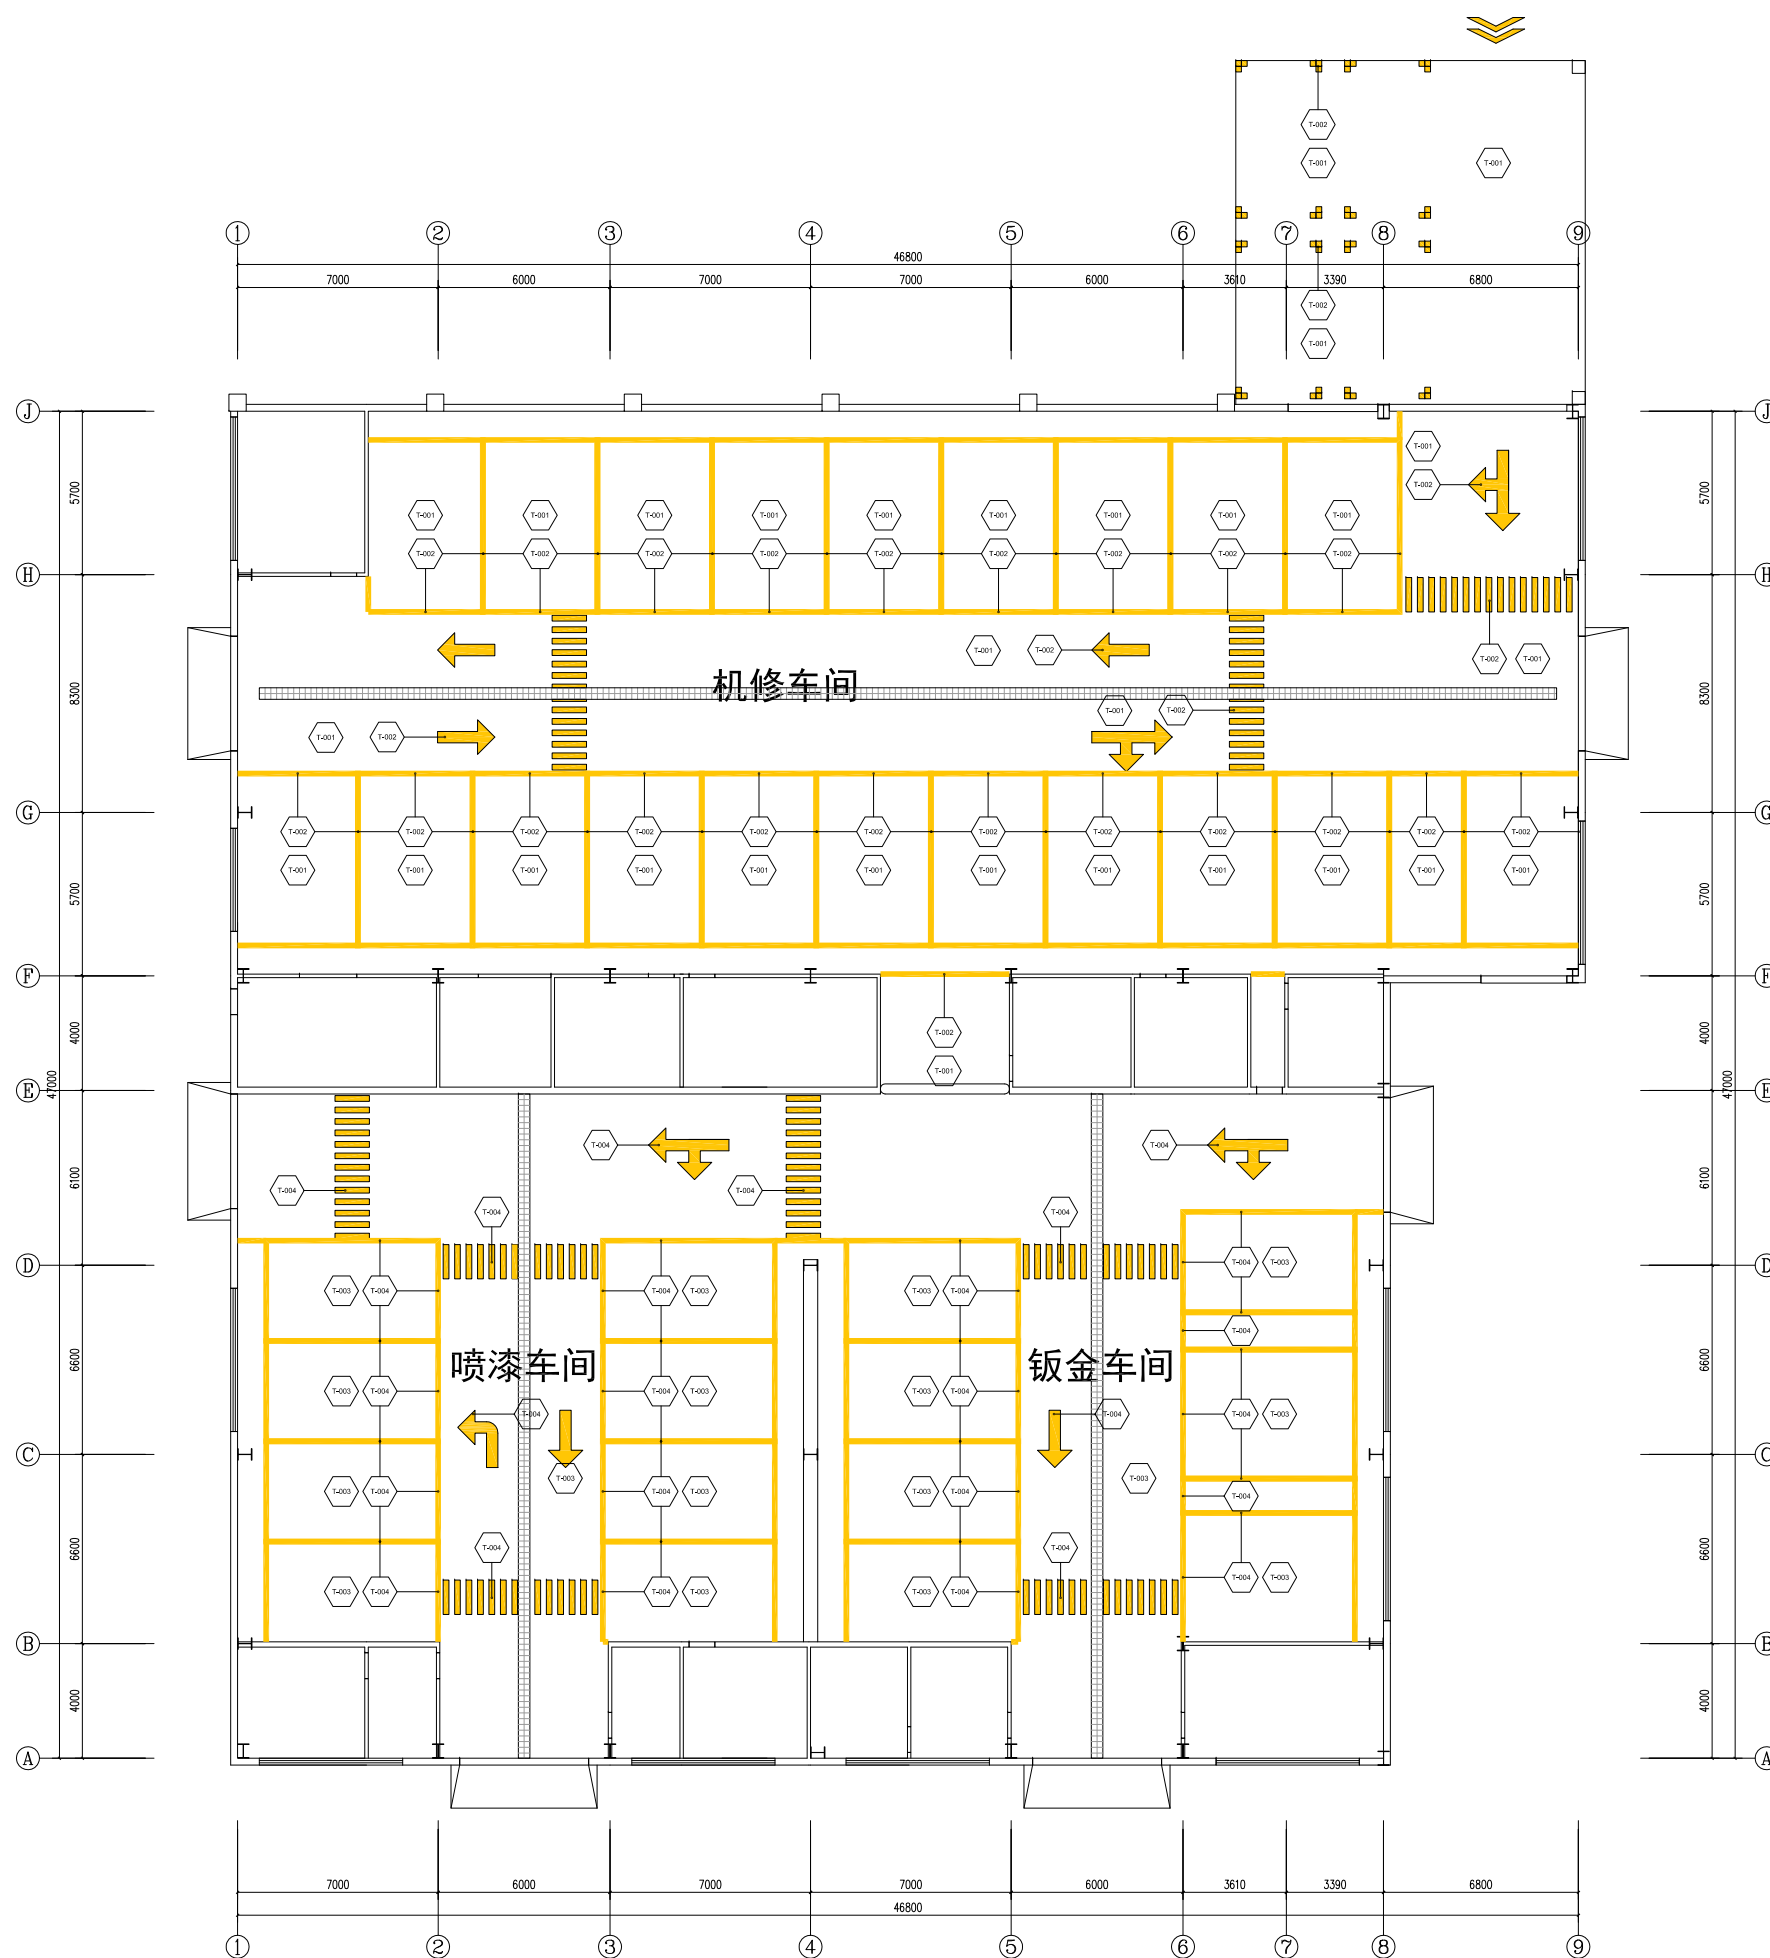

## 喷漆车间

## 钣金车间

圖 45

备注



人行道/工位线/方向指示箭头(200\*200白色砖)



工位砖(200\*200灰色砖)



工位划线砖(200\*200白色砖)






彩色环境贴图



注：1. 此图仅为示意图，具体参数请参考车间标准手册。  
2、强弱电、供油、供气皆为沿墙桥架铺设

2、 强弱电、供油、供气皆为沿墙桥架铺设

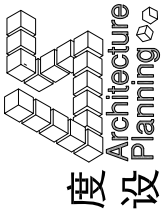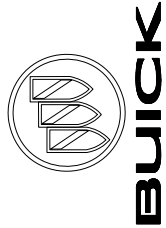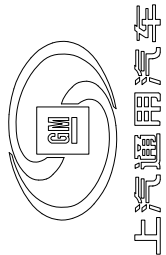

上海度设建筑规划设计有限公司

PROJECT 项目名称

宁波联安别克

DEALERS 合作伙伴


请勿丈量图纸以现场尺寸为准  
DO NOT SCALE FROM DRAWINGS

DESIGN: 设计:	--
CHK BY: 审核:	--

DWN TITLE: 图名:




车间天花布置图

DATE: 日期:	2018.05.09
SHEET SIZE: 图纸尺寸:	A3
SCALE: 比例:	
SHEET NO.: 图号:	P-05

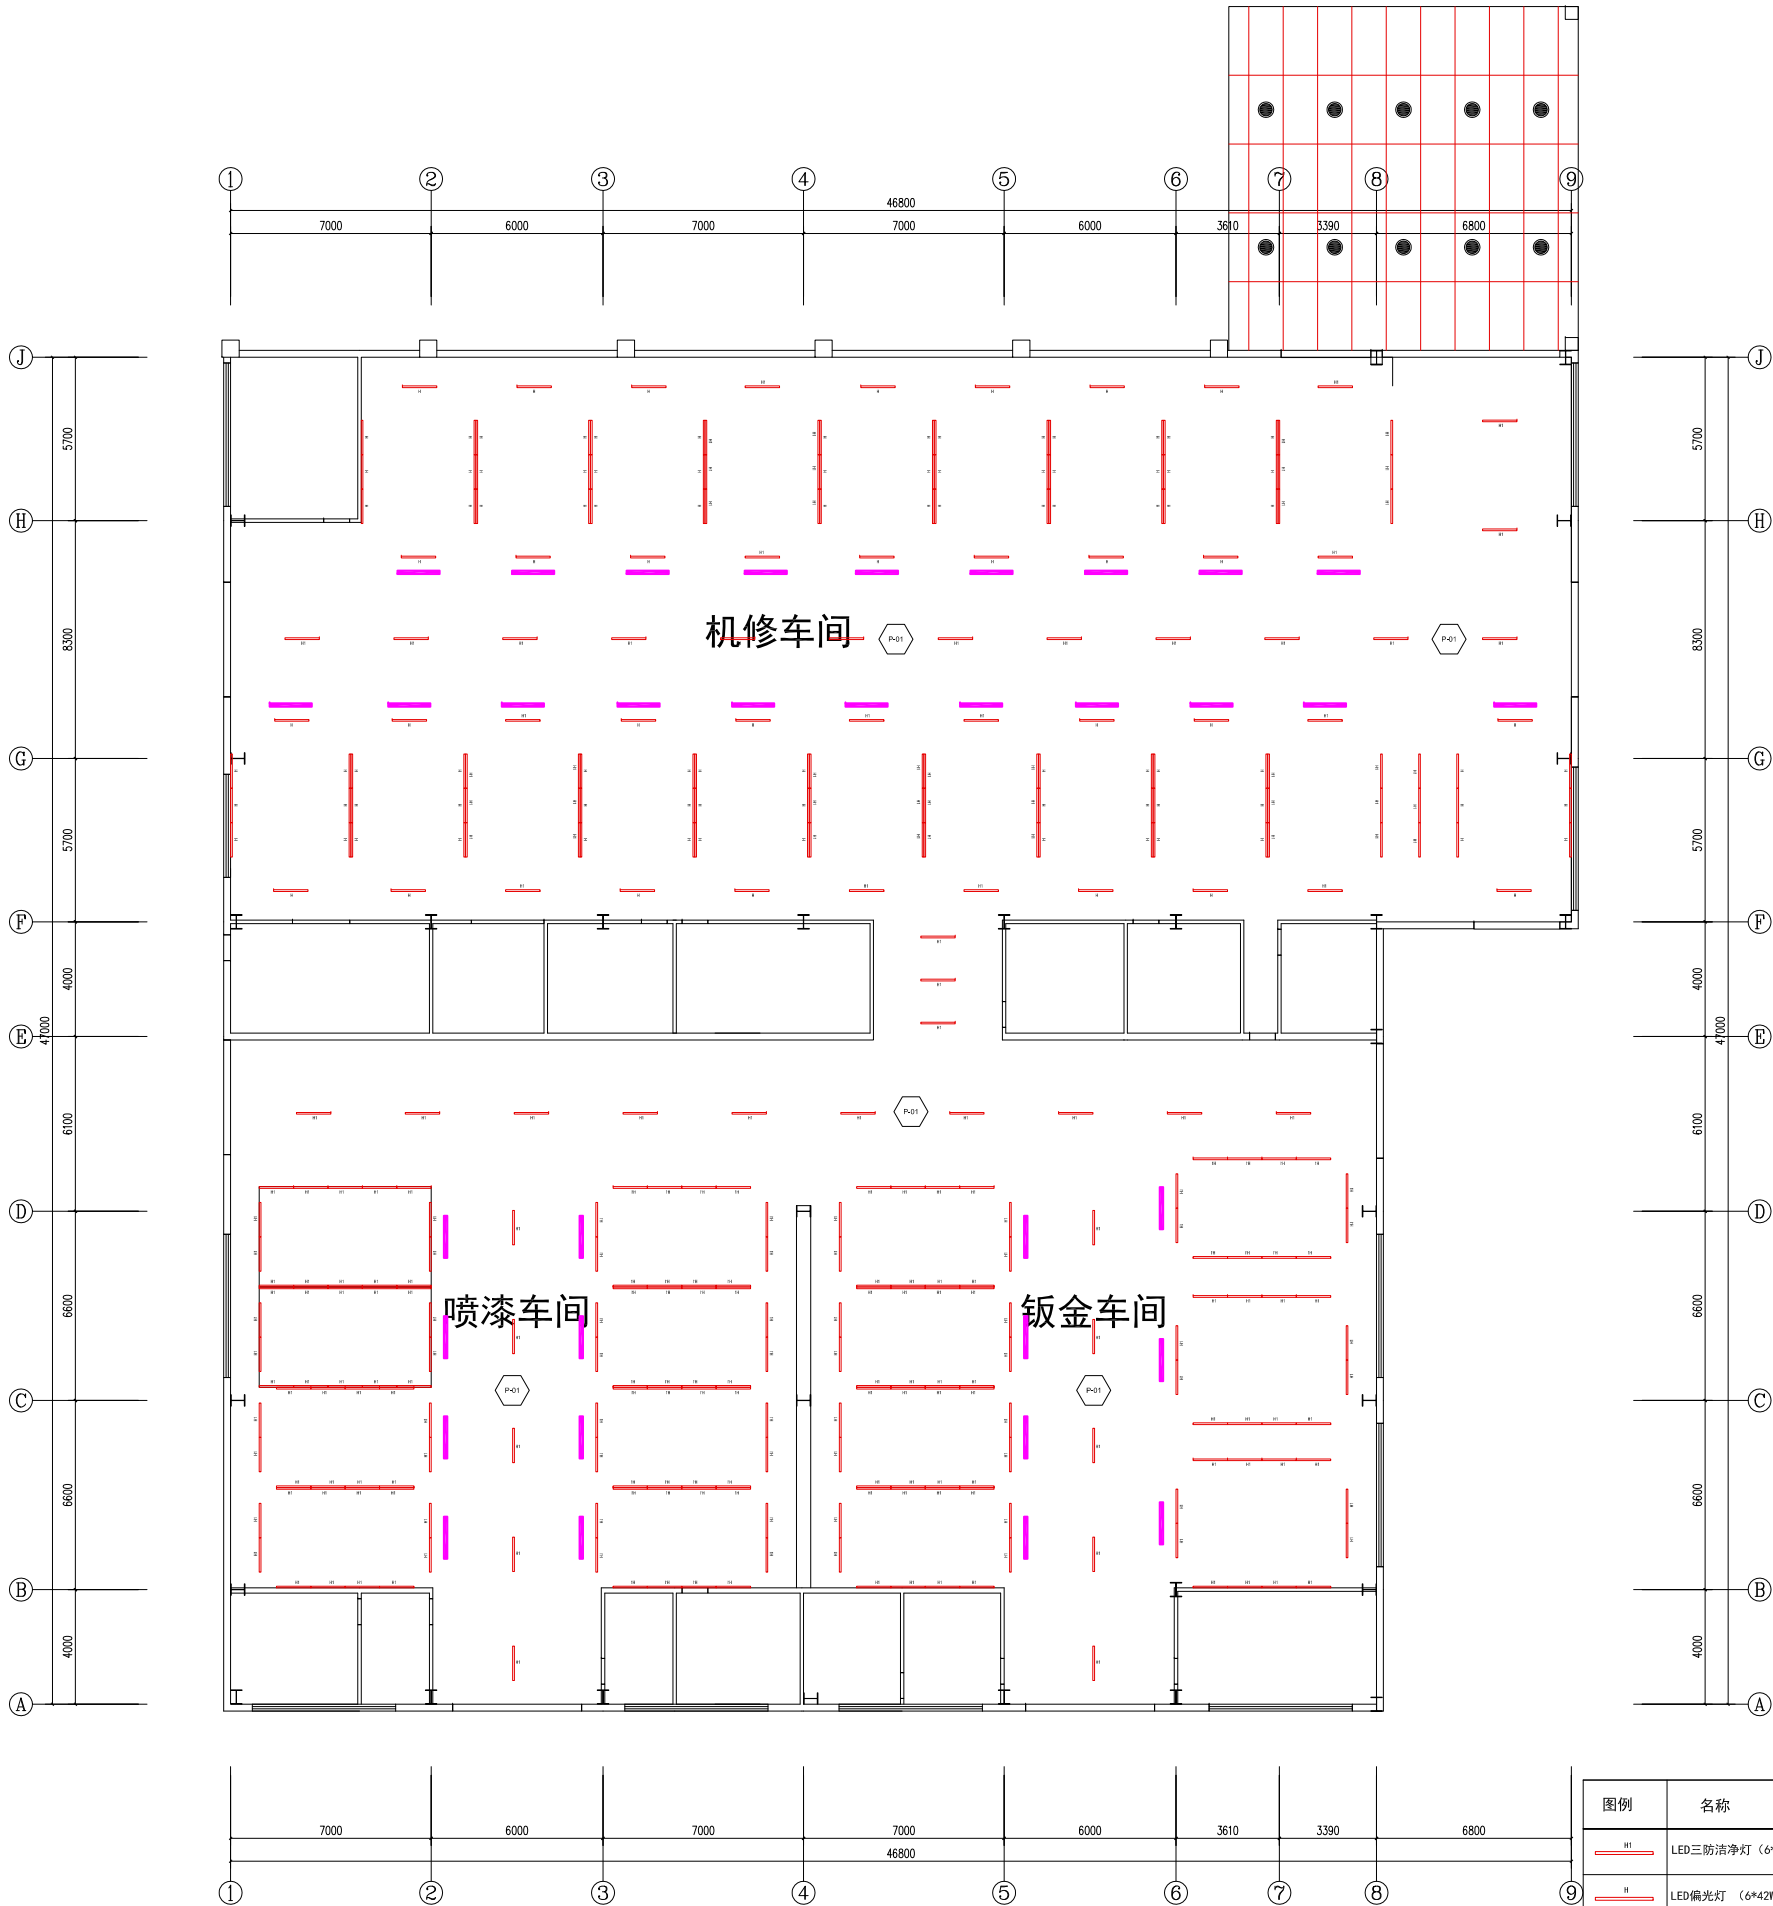

图例	名称	备注	使用区域
	LED三防洁净灯 (6*40W)	灯具净高4000mm, 桥架安装	走道/办公室/索赔件/无举升机工位/铺房
	LED偏光灯 (6*42W)	灯具净高4000mm, 桥架安装	机修/快保/带举升机工位
	车间工位吊牌	净高3500mm, 吊链安装	工位
	LED双管防爆灯 (2*20W)	吸顶安装	调漆、物料、大修间、油料库
	防风筒灯	吸顶安装	售后接待雨棚
	白色涂料		车间顶面

注： 具体尺寸以现场丈量为准, 具体参考贵司车间深化施工图

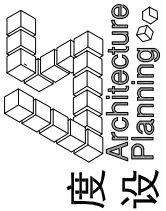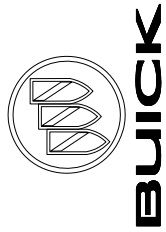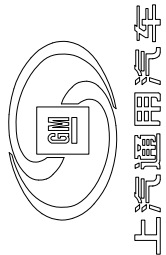

上海度设建筑规划设计有限公司

PROJECT 项目名称

宁波联安别克

DEALERS 合作伙伴

请勿丈量图纸以现场尺寸为准  
DO NOT SCALE FROM DRAWINGS

DESIGN:

设计:

CHK BY:

审核:

DWN TITLE: 图名:

车间动力鼓分布图

DATE:

日期:

SHEET SIZE:

图纸尺寸:

SCALE:

比例:

SHEET NO.:

图号:


2018.05.09

A3




P-06

图例	备注
	网络线路
	网络接口
	供电线路
	工位电源控制箱 (内含380V、220V两路电源)
	压缩空气管路
	二合一动力鼓
	三合一动力鼓

注: 1. 此图仅为示意图, 具体参数请参考车间标准手册。  
2. 强弱电、供油、供气皆为沿墙桥架铺设

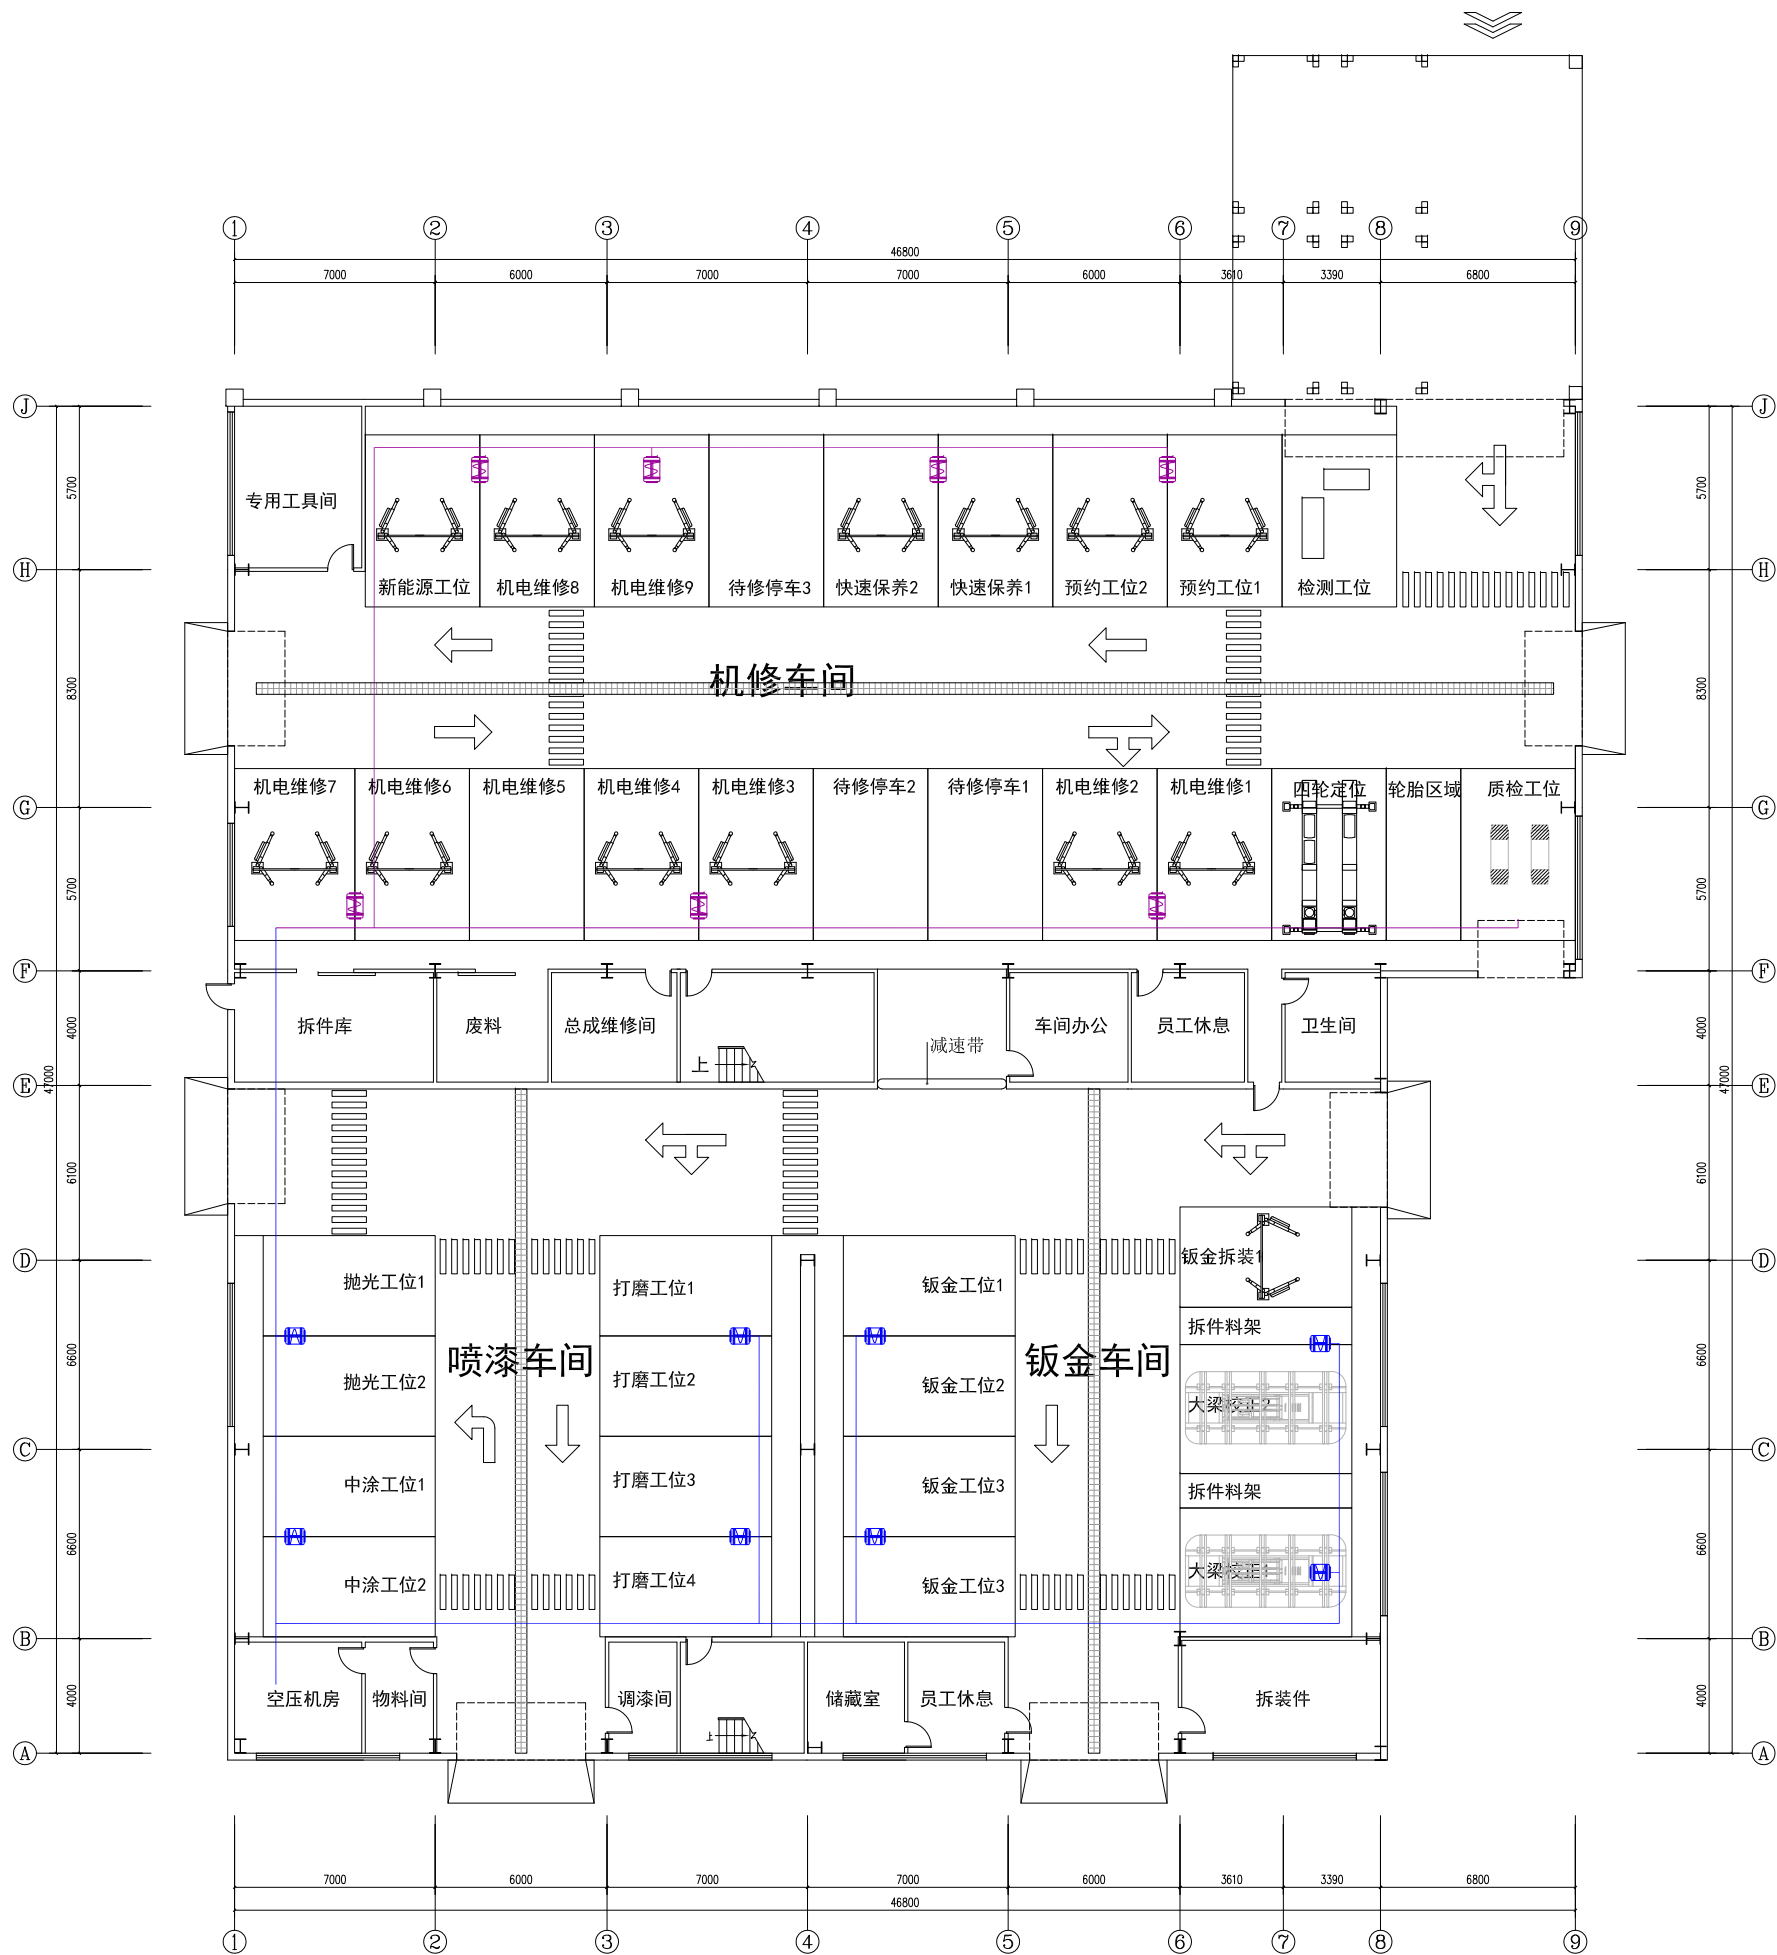

注: 具体尺寸以现场丈量为准, 具体参考贵司车间深化施工图

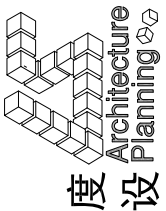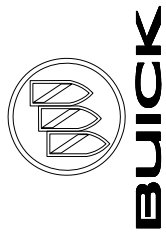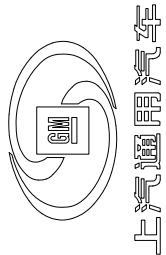

上海度设建筑规划设计有限公司

PROJECT 项目名称

宁波联安别克

DEALERS 合作伙伴

请勿丈量图纸以现场尺寸为准  
DO NOT SCALE FROM DRAWINGS

DESIGN:

设计:

CHK BY:

审核:

DWN TITLE: 图名:

车间电源分布图

DATE:

日期:

SHEET SIZE:

图纸尺寸:

SCALE:

比例:

SHEET NO.:

图号:


2018.05.09

A3




P-07

图例	备注
	网络线路
	网络接口
	供电线路
	工位电源控制箱 (内含380V、220V两路电源)
	压缩空气管路
	二合一动力鼓
	三合一动力鼓

注: 1. 此图仅为示意图, 具体参数请参考车间标准手册。  
2. 强弱电、供油、供气皆为沿墙桥架铺设

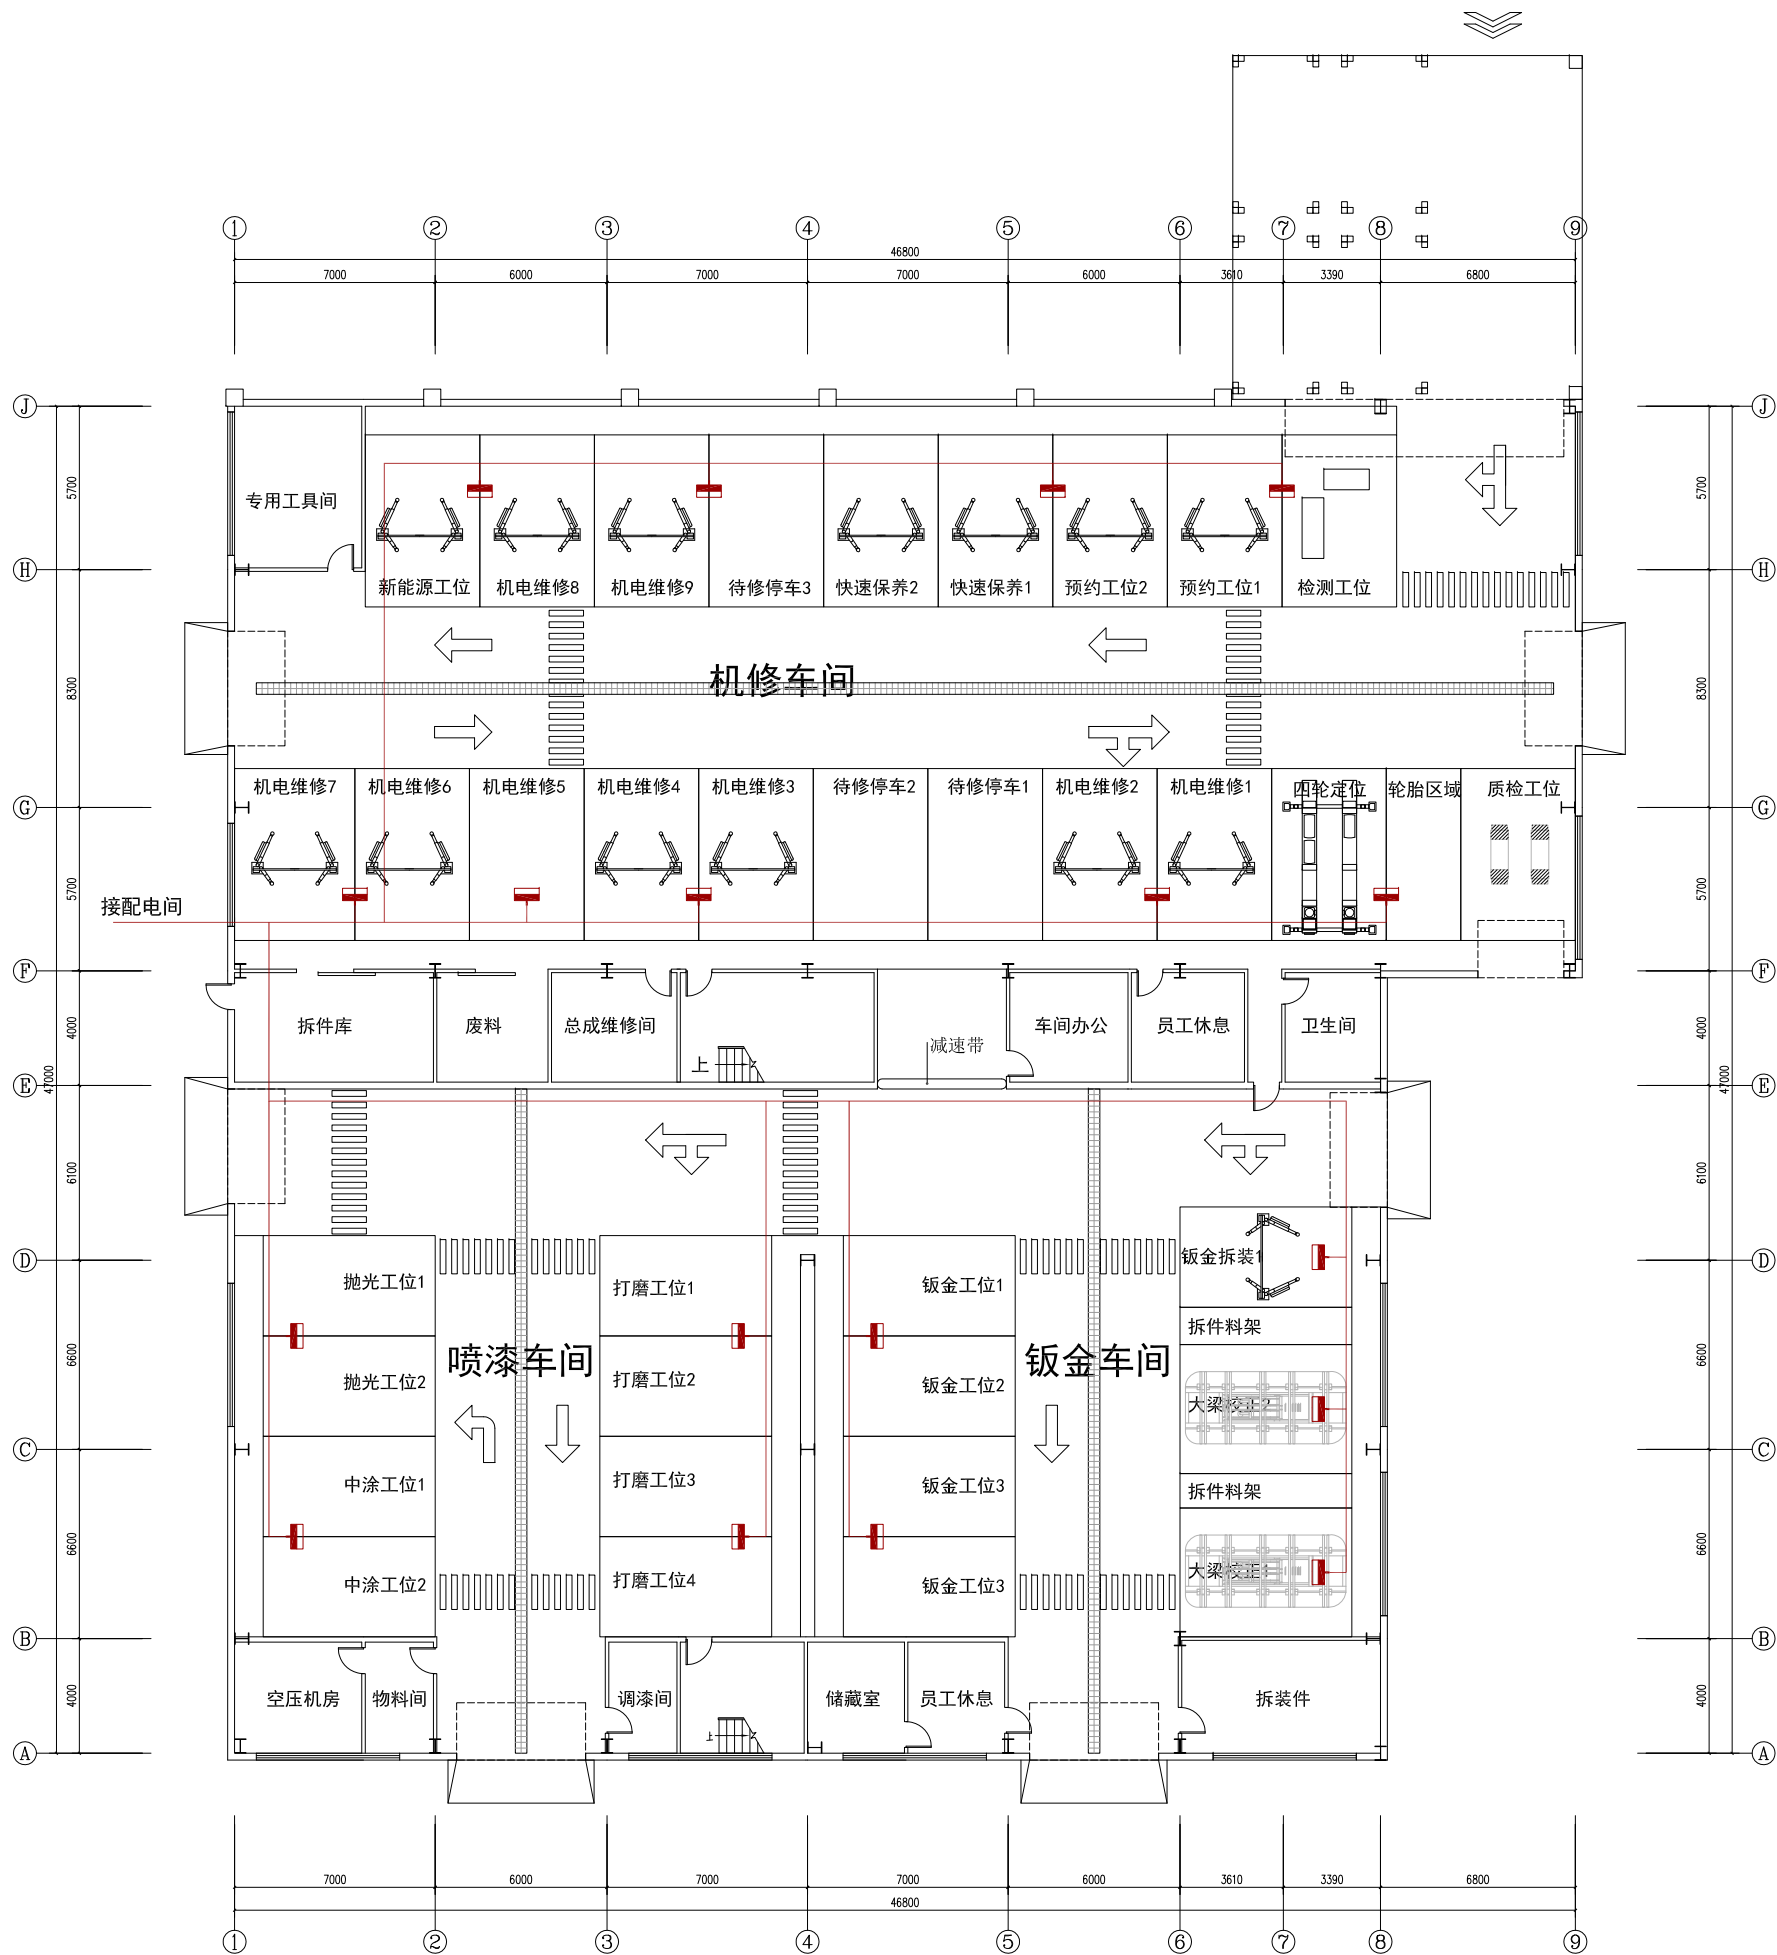

注: 具体尺寸以现场丈量为准, 具体参考贵司车间深化施工图

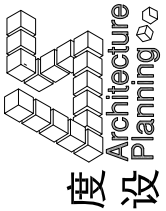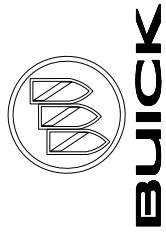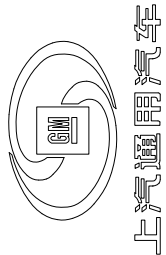

上海度设建筑规划设计有限公司

PROJECT 项目名称

宁波联安别克

DEALERS 合作伙伴

请勿丈量图纸以现场尺寸为准  
DO NOT SCALE FROM DRAWINGS

DESIGN:

设计:

CHK BY:

审核:

DWN TITLE: 图名:

车间网络分布图

DATE:

日期:

SHEET SIZE:

图纸尺寸:

SCALE:

比例:

SHEET NO.:

图号:


2018.05.09

A3




P-08

图例	备注
	网络线路
	网络接口
	供电线路
	工位电源控制箱 (内含380V、220V两路电源)
	压缩空气管路
	二合一动力鼓
	三合一动力鼓

注: 1. 此图仅为示意图, 具体参数请参考车间标准手册。  
2. 强弱电、供油、供气皆为沿墙桥架铺设

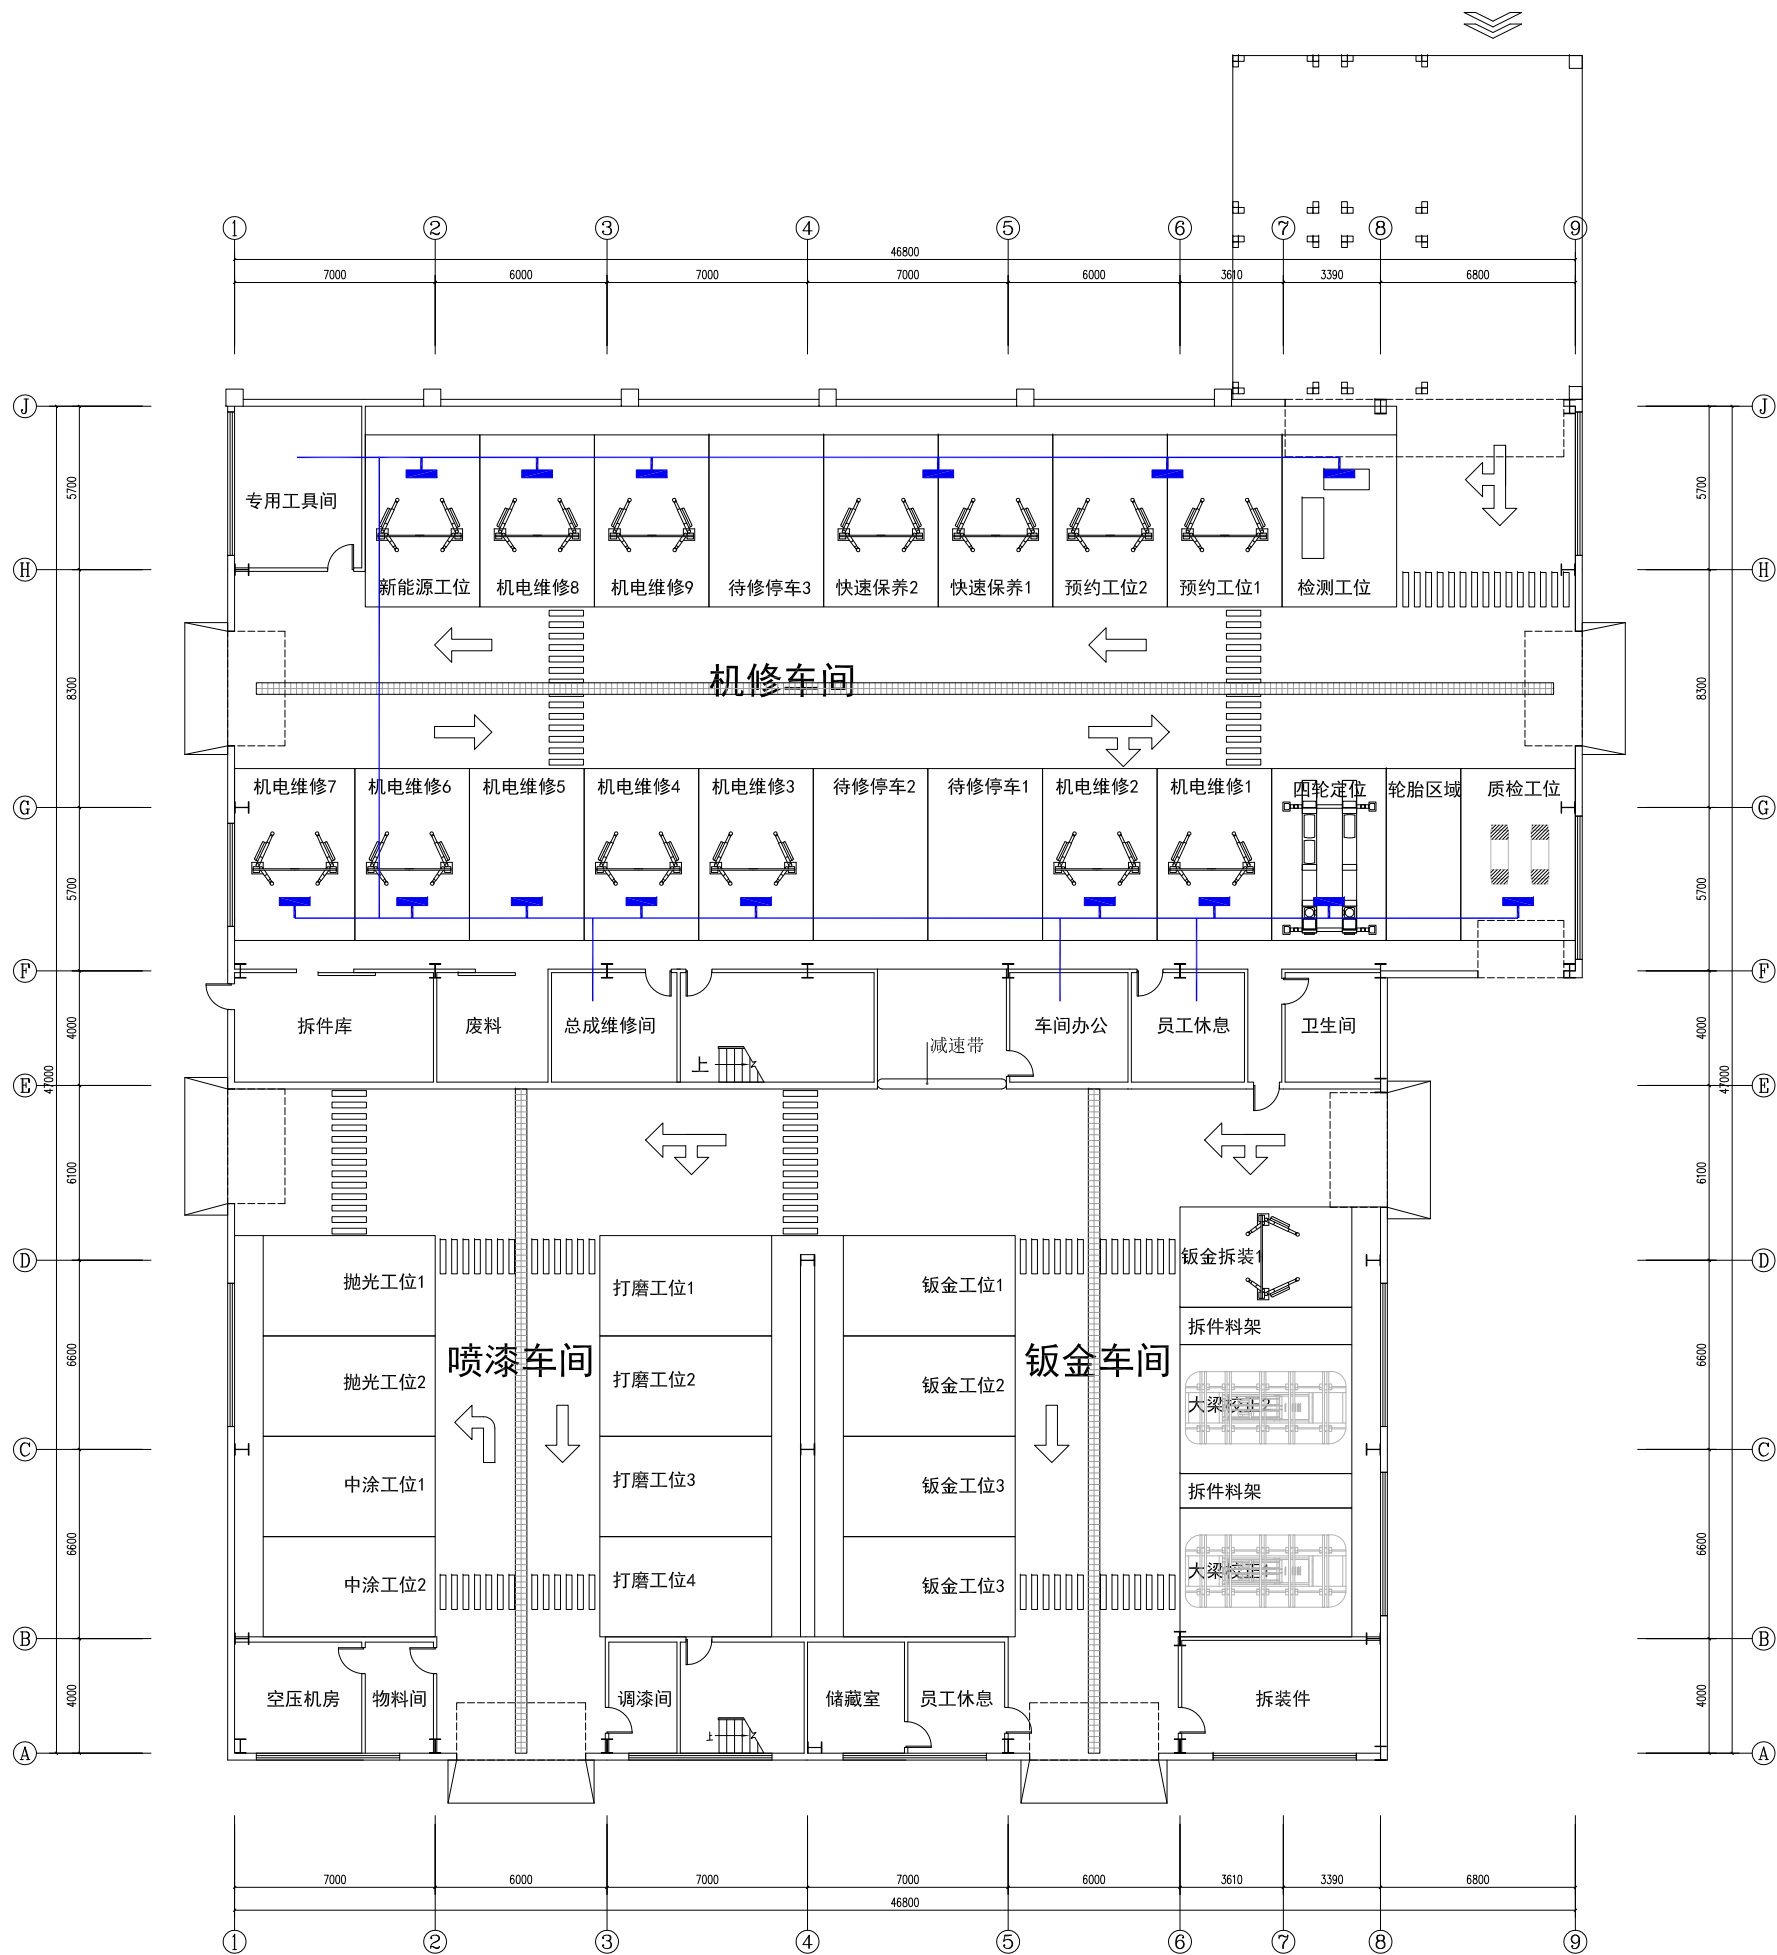

注: 具体尺寸以现场丈量为准, 具体参考贵司车间深化施工图

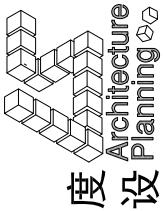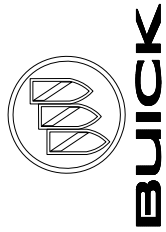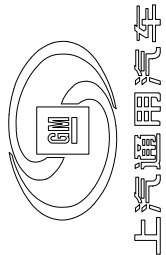

上海度设建筑规划设计有限公司

PROJECT 项目名称

宁波联安别克

DEALERS 合作伙伴

请勿丈量图纸以现场尺寸为准  
DO NOT SCALE FROM DRAWINGS

DESIGN:

设计:

CHK BY:

审核:

DWN TITLE: 图名:

车间尾排分布图

DATE:

日期:

SHEET SIZE:

图纸尺寸:

SCALE:

比例:

SHEET NO.:

图号:


2018.05.09

A3

P-09

图例	备注
	排气管路
	尾气抽排车

注：1. 此图仅为示意图，具体参数请参考车间标准手册。  
2. 强弱电、供油、供气皆为沿墙桥架铺设

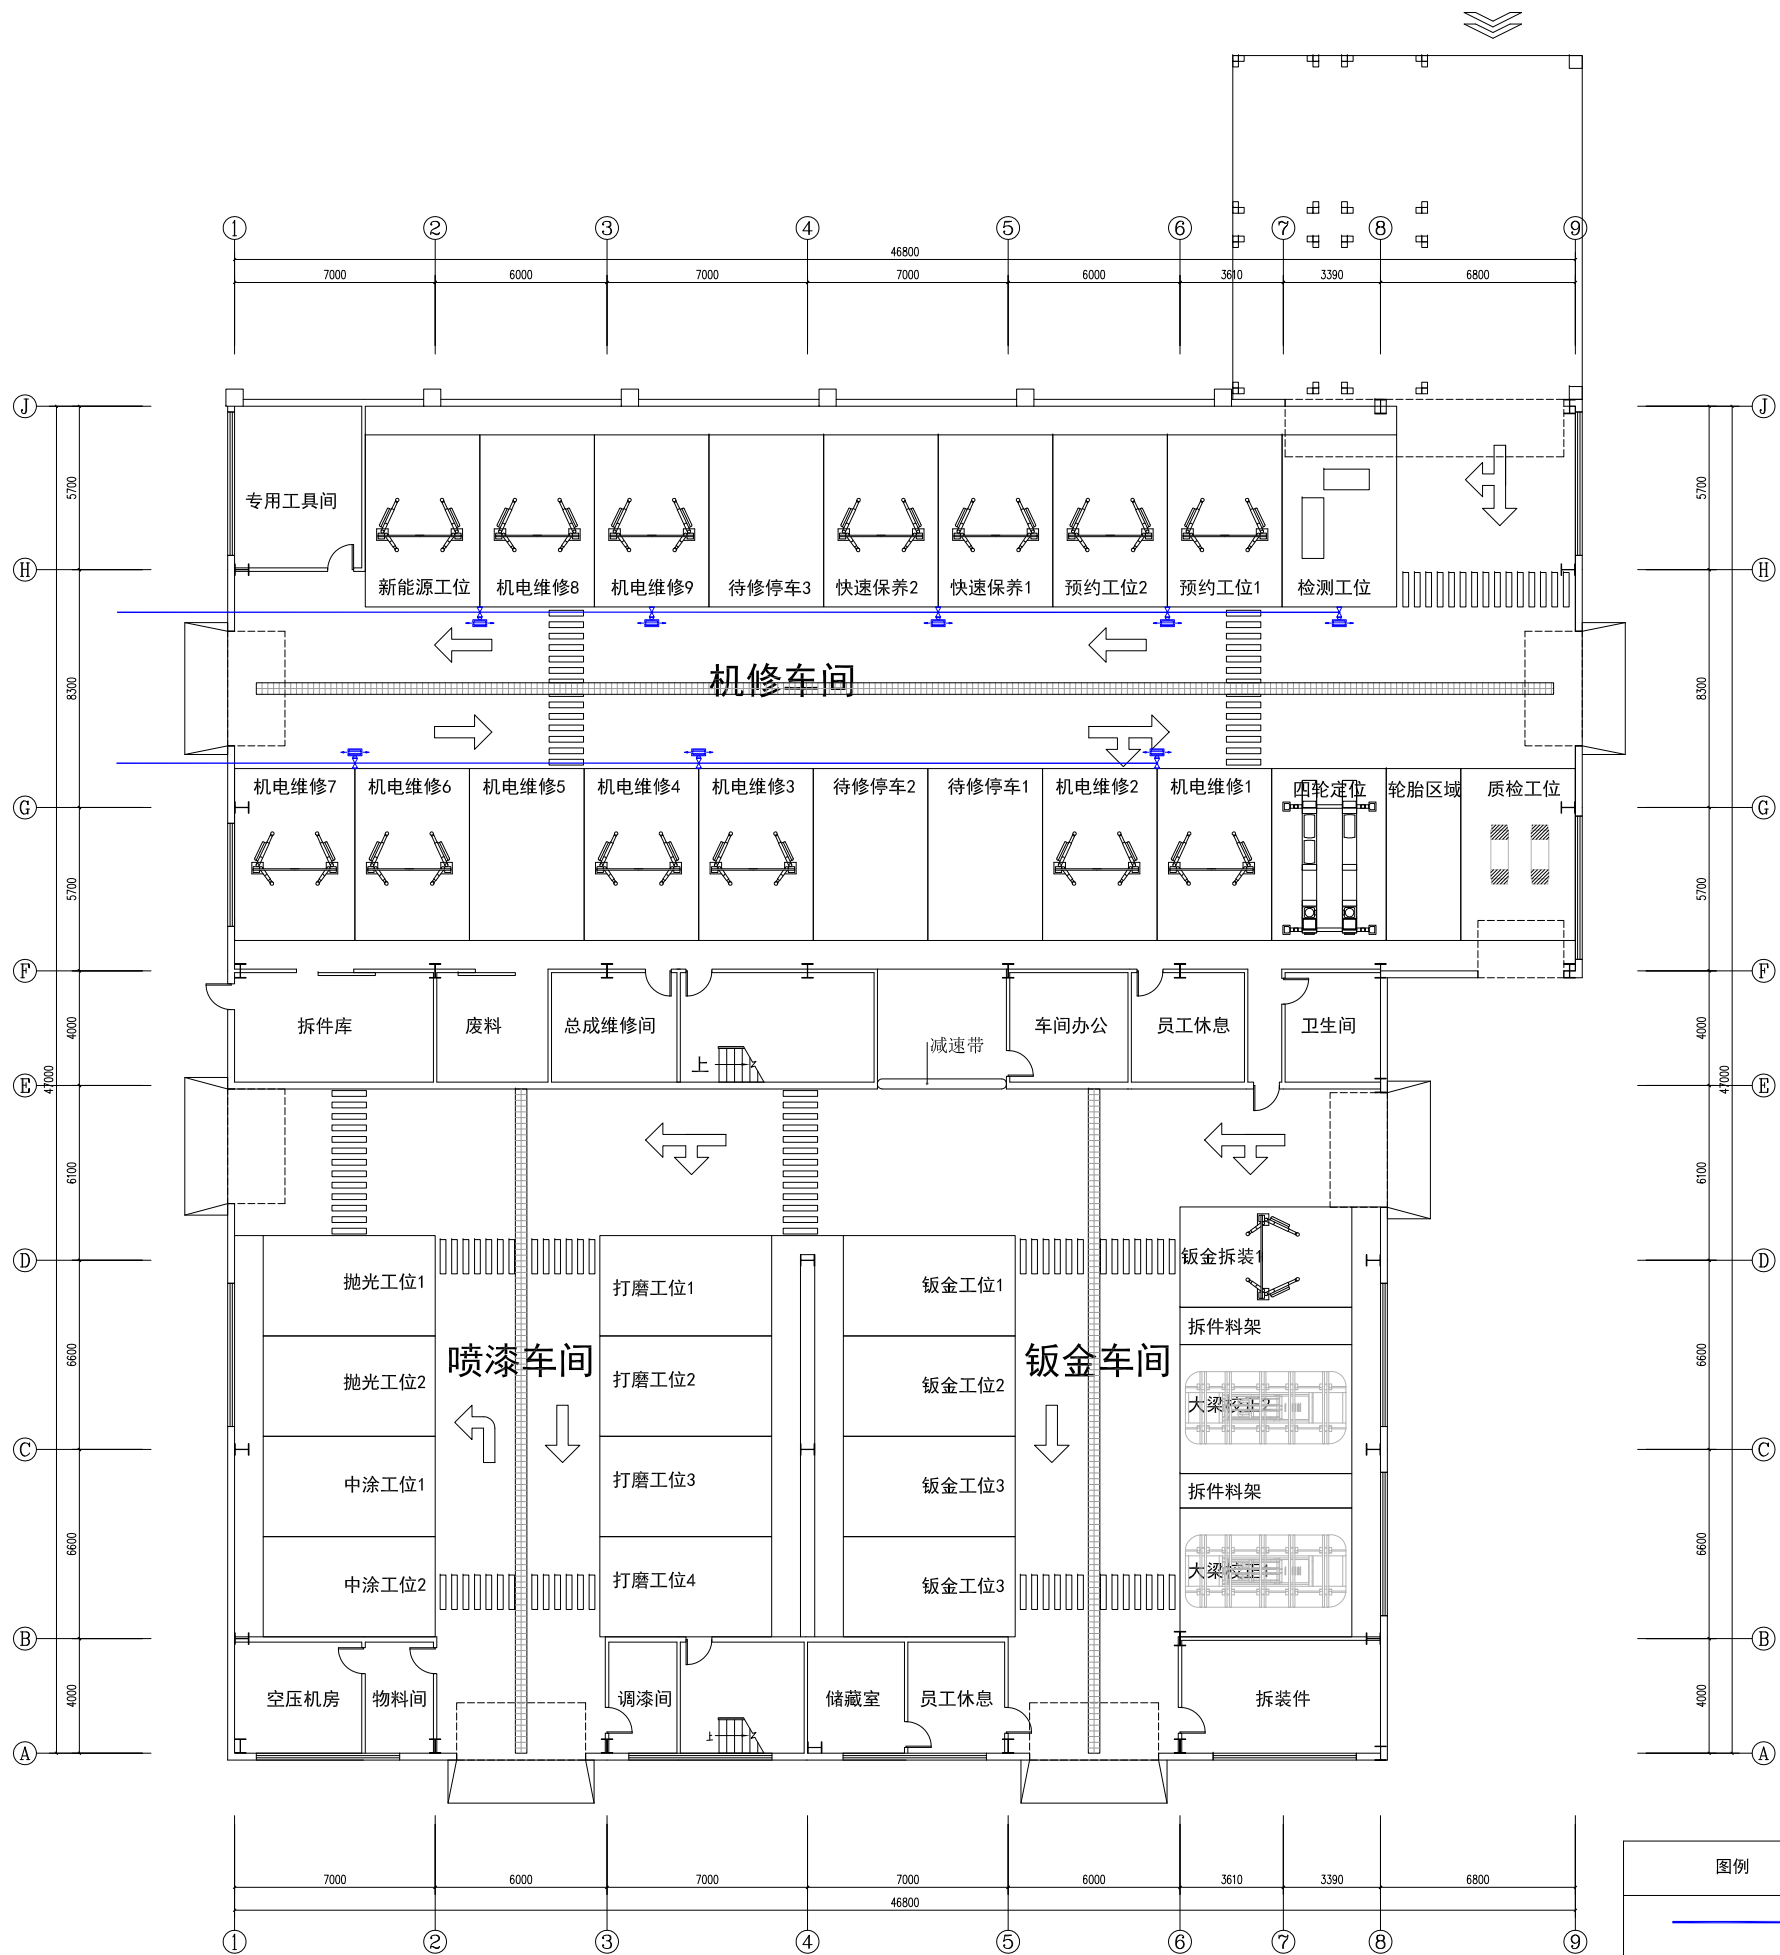

注： 具体尺寸以现场丈量为准, 具体参考贵司车间深化施工图