




图纸会签栏

制图人员：	
FED:	
经销商负责人：	
日期：	

上汽通用汽车


别克升级-宁波联安 -SJ1511方案终稿

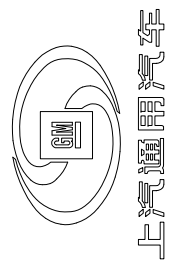

上汽通用汽车



BUICK

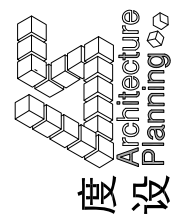

度设 Architecture Planning

上海度设建筑规划设计有限公司

图号	图纸名称	图纸规格	备注	纸页编号	图纸名称	图纸规格	数据统计表		
							名称	名称	备注
	封面	A3		ID-16-01	玻璃隔断详图	A3			
	目录	A3		ID-16-02	单层店回马廊详图	A3			
P-01	总平面图	A3		ID-16-03	栏杆详图	A3	建设类别	升级	
P-02	一层平面布置图	A3		ID-16-04	展厅圆柱详图	A3	FED标准	2007	
P-03	一层墙体尺寸定位图	A3		ID-16-05	展厅吊顶节点图01(幕墙交接详图)	A3	展厅形式	盾型	
P-04	一层天花布置图	A3		ID-16-06	展厅吊顶节点图02(凹槽详图)	A3	展车数量	13辆	
P-05	一层地面布置图	A3		ID-16-07	维修接待天花灯槽、凹槽详图	A3	展厅面积	624m ²	
				ID-16-08	配置区天花详图	A3	展厅高度	7200mm	
EL-01	展厅外立面图	A3		ID-16-09	金卡客户休息区详图	A3	售后面积	115m ²	
EL-02	室内立面图	A3		ID-16-10	综合办公室详图	A3			
				ID-16-11	洽谈室详图	A3			
				ID-16-12	收银保险详图	A3			
				ID-16-13	门套线及踢脚线详图	A3			
				ID-16-14	卫生间详图	A3			
				ID-16-15	荣誉品牌文化展示墙详图	A3			
				ID-16-16	吧台背景及吧台详图	A3			
				ID-16-17	楼梯间详图	A3			
				ID-16-18	停车位划线/室外流线划线	A3			
				ID-16-19	消防栓节点详图	A3			
							备注:		
							FED标准:2004/2007/2012		
							展厅形式:方形/盾形/双曲线		

PROJECT 项目名称

宁波联安别克

DEALERS 合作伙伴

请勿丈量图纸以现场尺寸为准
DO NOT SCALE FROM DRAWINGS

DESIGN:

设计:

CHK BY:

审核:

DWN TITLE: 图名:

目录

DATE: 2017.04.27

日期:

SHEET SIZE:




图纸尺寸: A3

SCALE:


比例: 1: 200

SHEET NO.:

图号:

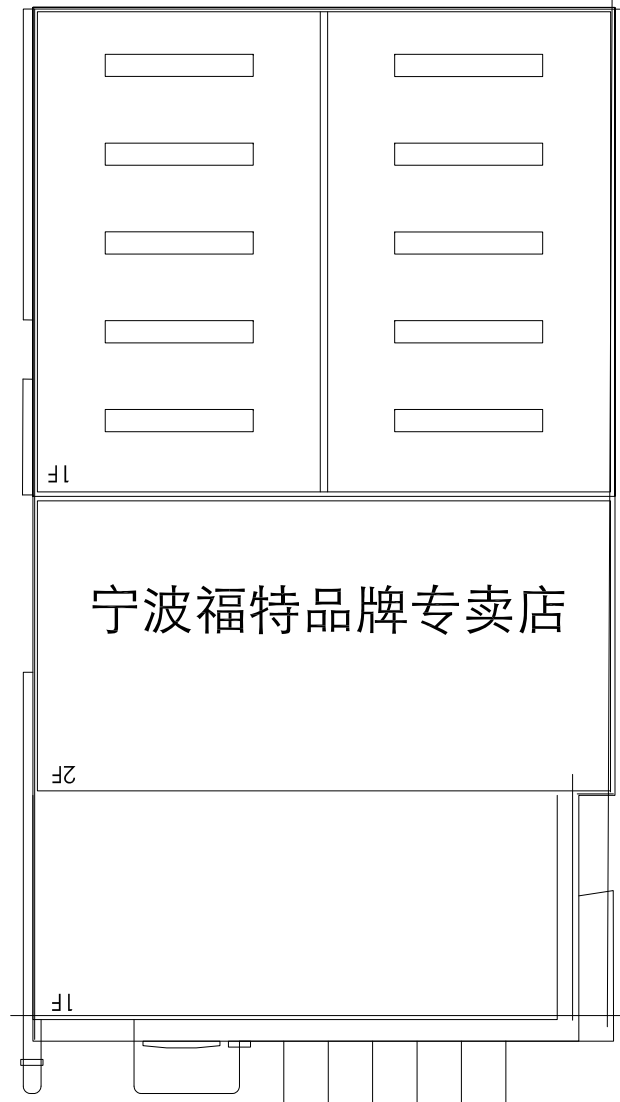
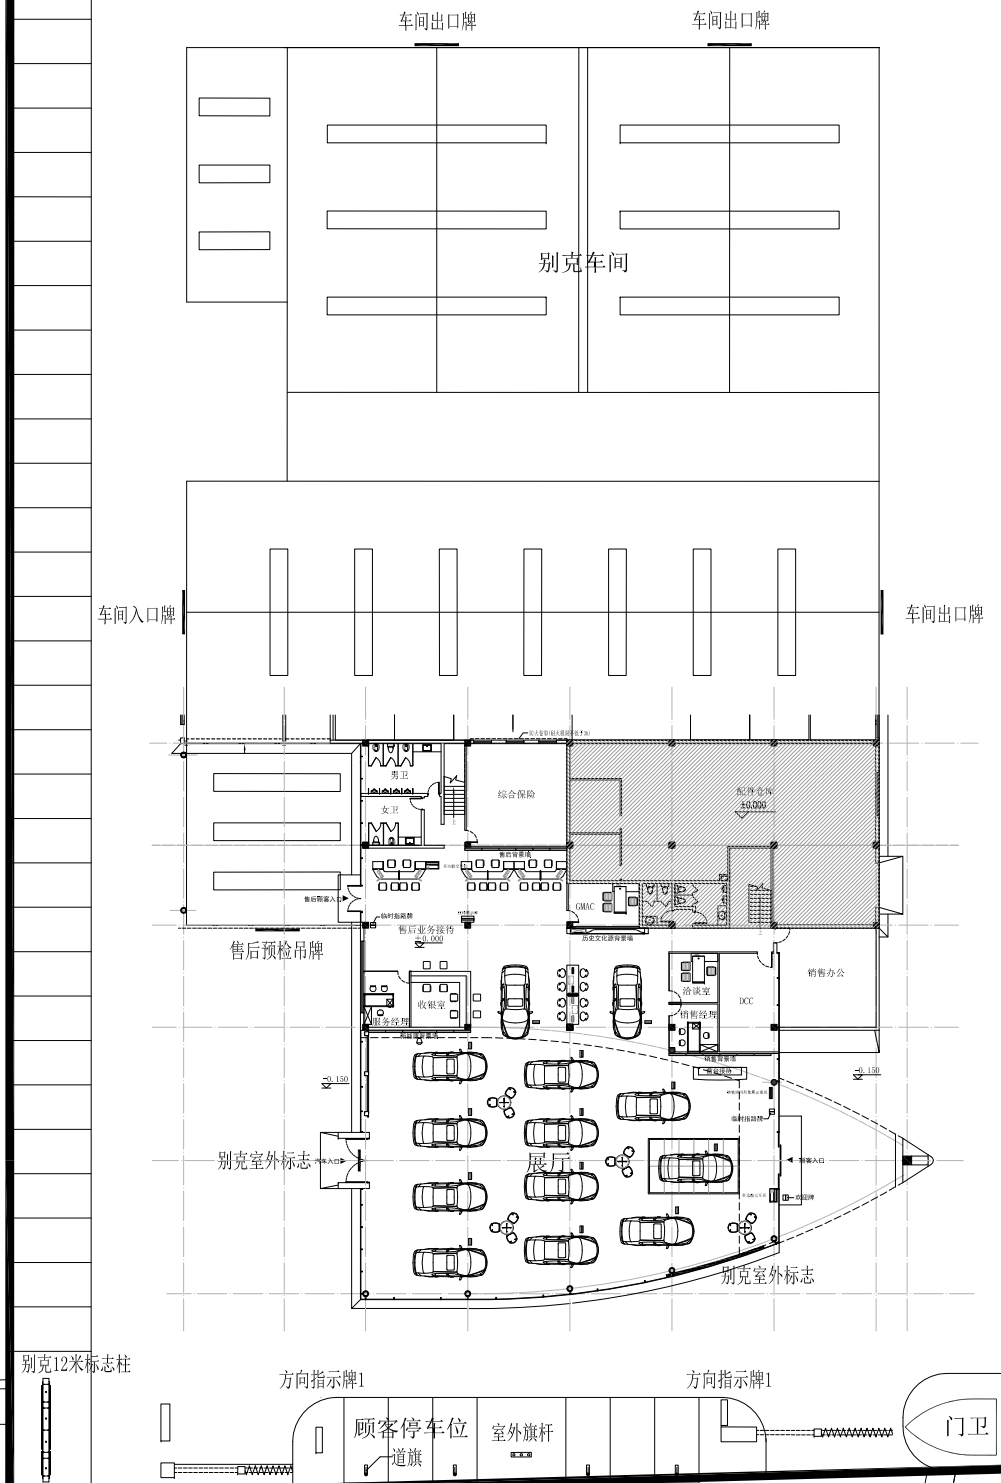
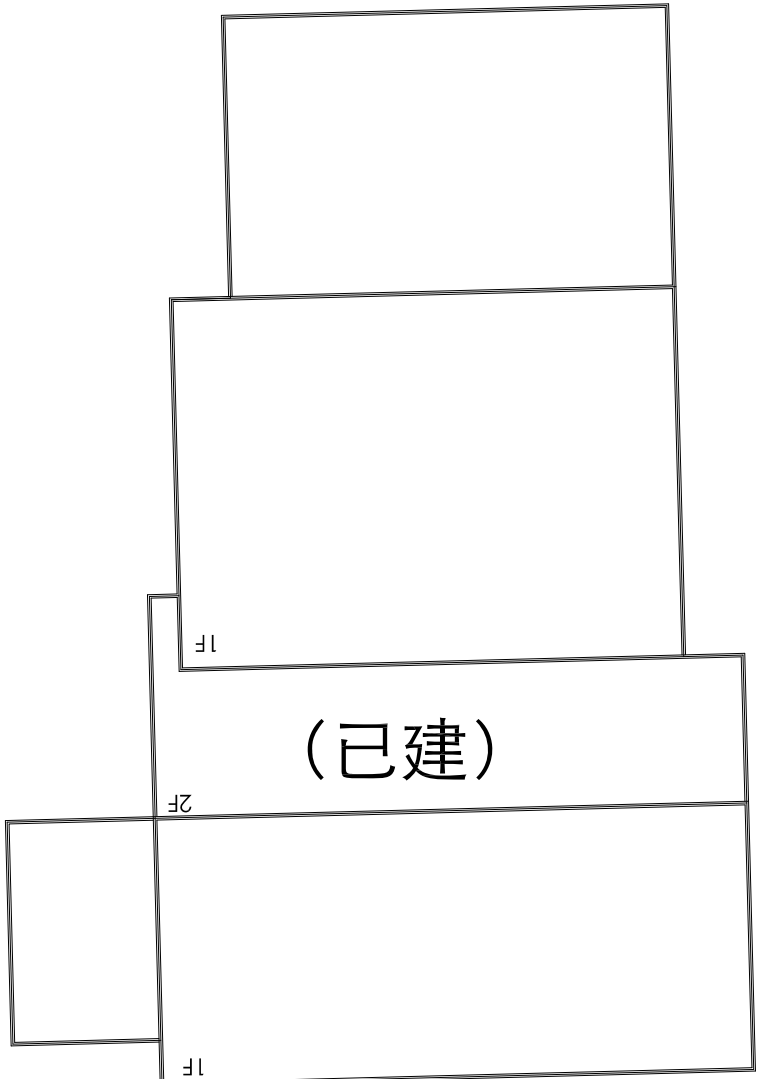


万 成 路

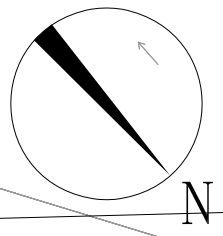

总平面布置图 1: 500

注：塔标原位更换相同高度新标准塔标

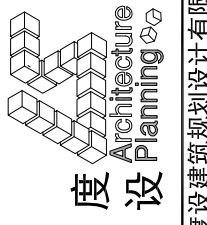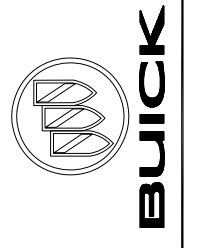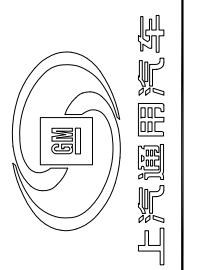

上海度设建筑规划设计有限公司

PROJECT 项目名称

宁波联安别克

DEALERS 合作伙伴

请勿丈量图纸以现场尺寸为准
DO NOT SCALE FROM DRAWINGS

DESIGN:
设计:
CHK BY:
审核:

DWN TITLE: 图名:

总平面图

DATE: 2017.04.27
日期:

SHEET SIZE: A3
图纸尺寸:

SCALE: 1: 500
比例:

SHEET NO.: P-01
图号:

PROJECT 项目名称

宁波联安别克

DEALERS 合作伙伴


请勿丈量图纸以现场尺寸为准
DO NOT SCALE FROM DRAWINGS

DESIGN: 设计:
CHK BY: 审核:

DWN TITLE: 图名:

一层平面布置图

DATE: 2017.04.27
日期:
SHEET SIZE: A3
图纸尺寸:
SCALE: 1: 250
比例:
SHEET NO.: P-02
图号:

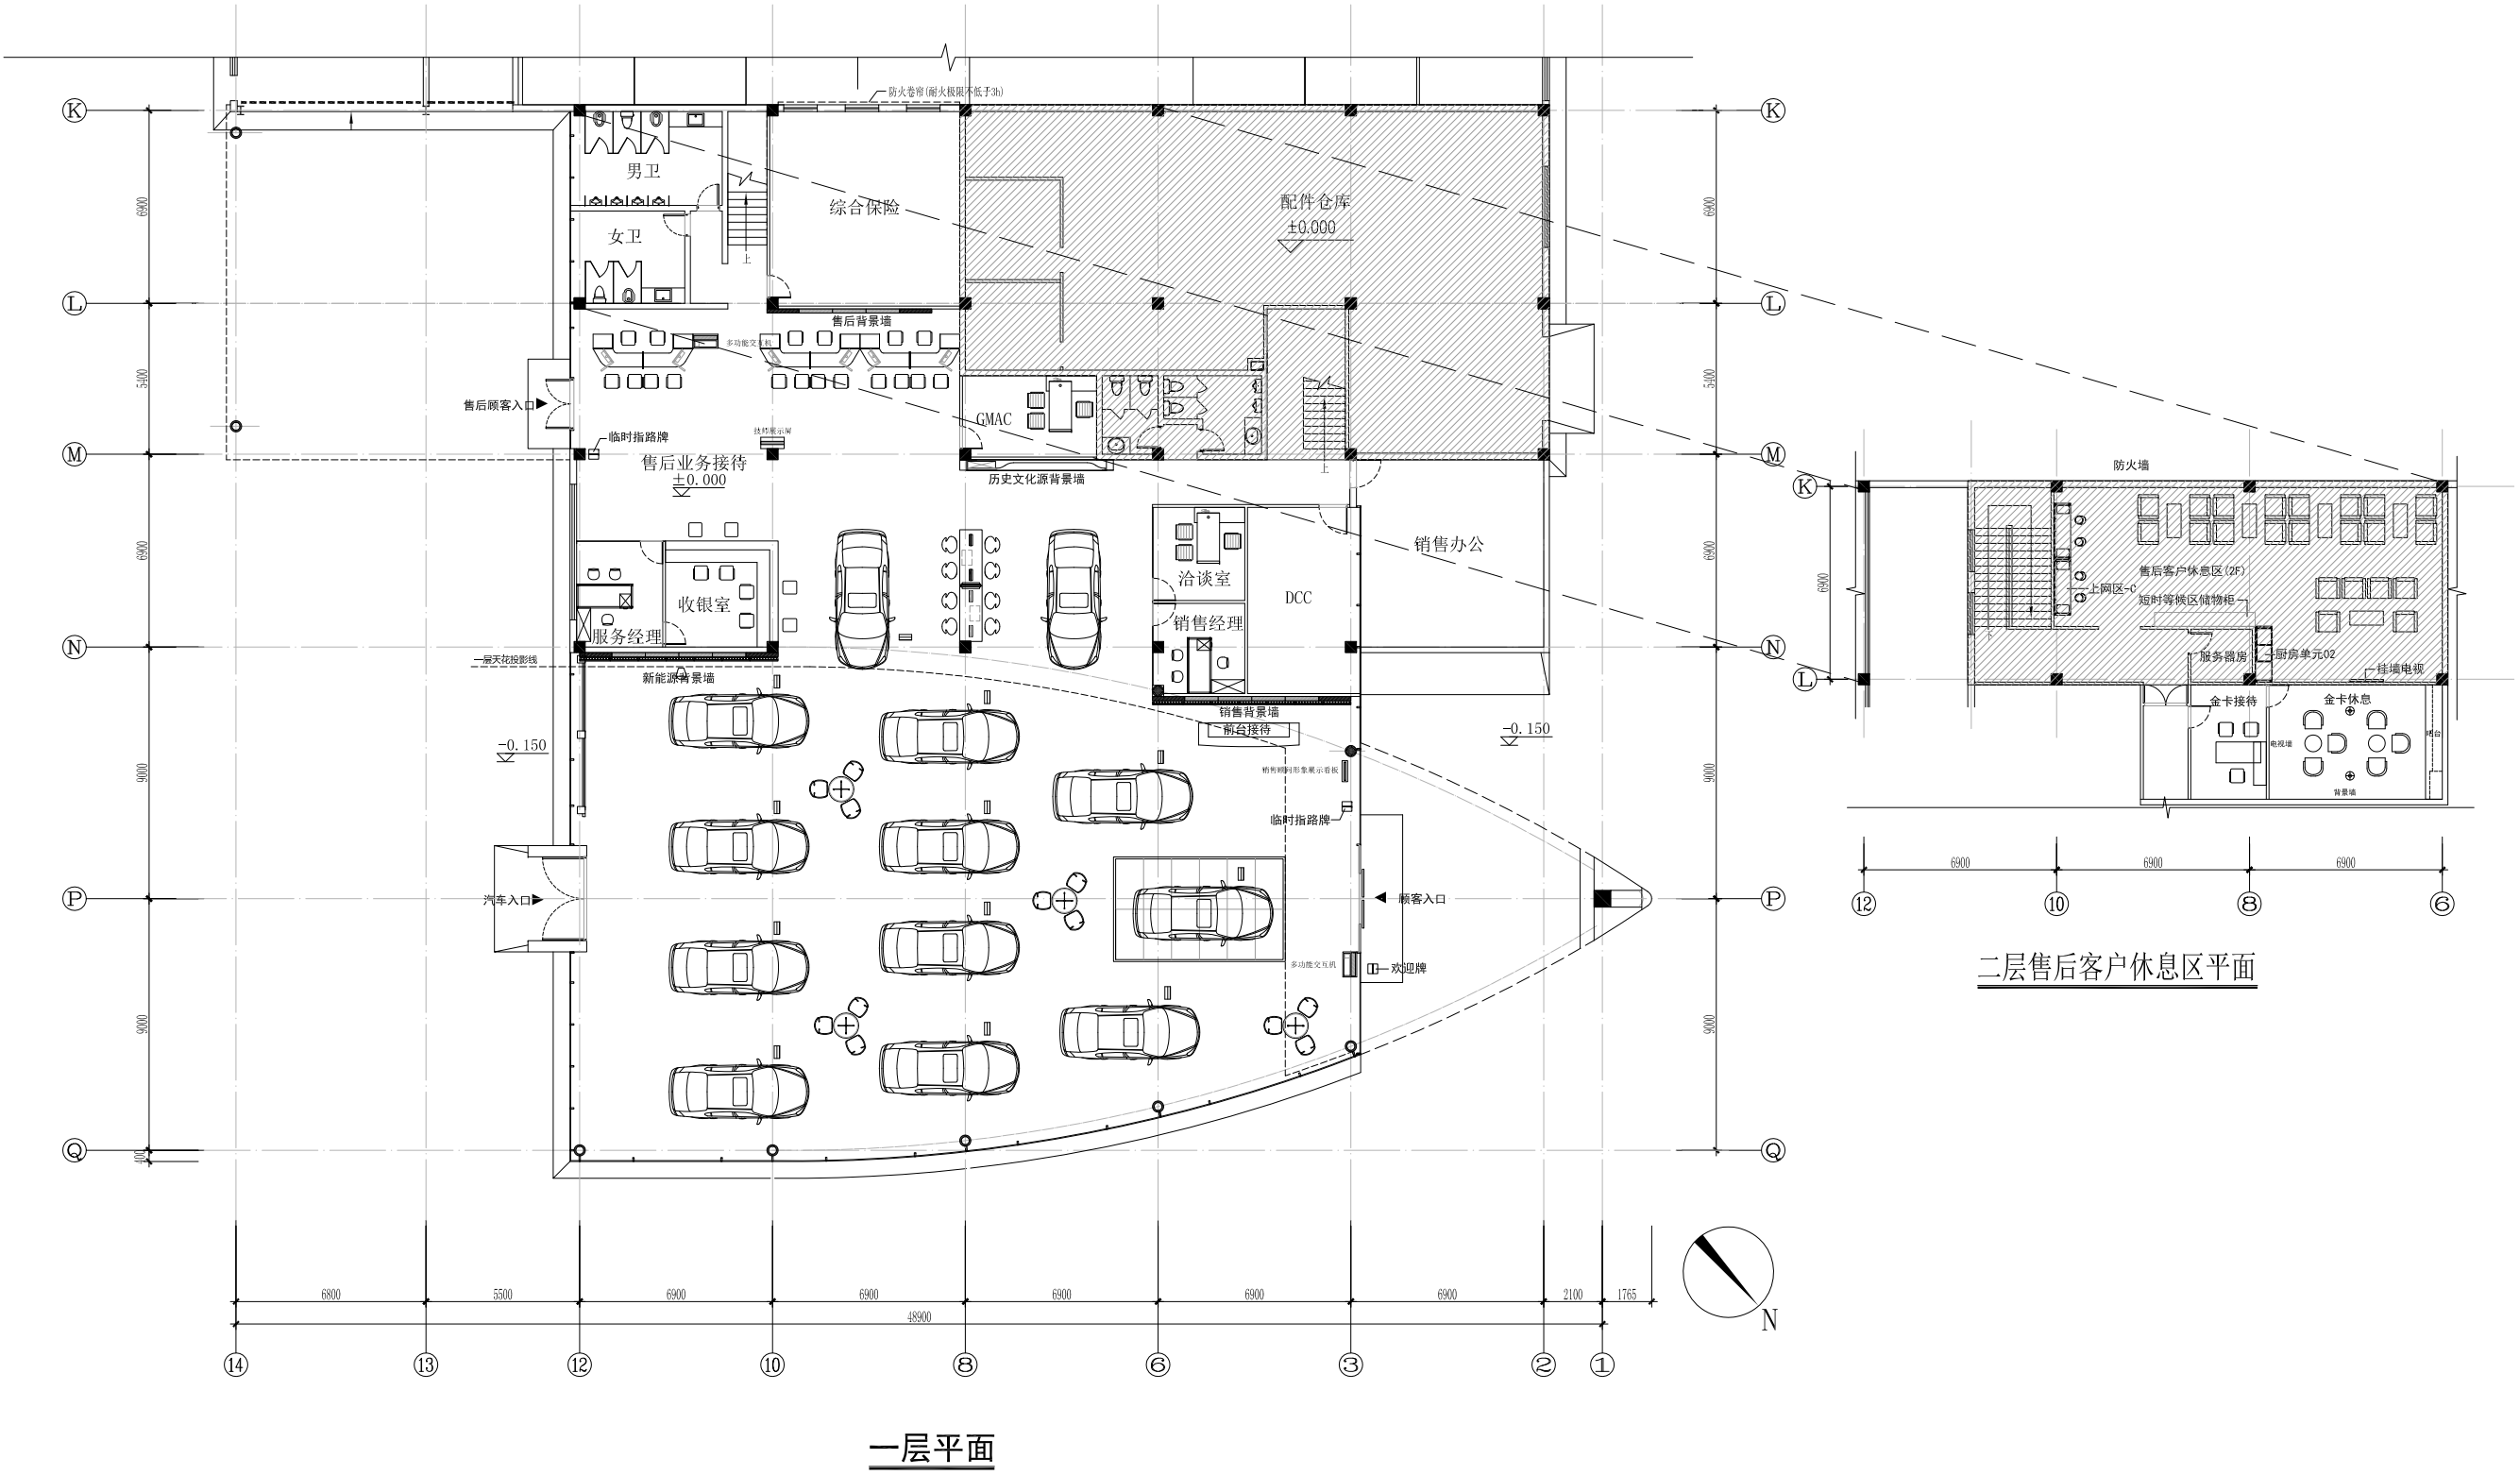

注：尺寸以现场实际丈量为准

PROJECT 项目名称

宁波联安别克

DEALERS 合作伙伴


请勿丈量图纸以现场尺寸为准
DO NOT SCALE FROM DRAWINGS

DESIGN:
设计:
CHK BY:
审核:


DWN TITLE: 图名:

一层墙体尺寸定位图

DATE: 2017.04.27
日期:
SHEET SIZE: A3
图纸尺寸:
SCALE: 1: 250
比例:
SHEET NO.: P-03
图号:

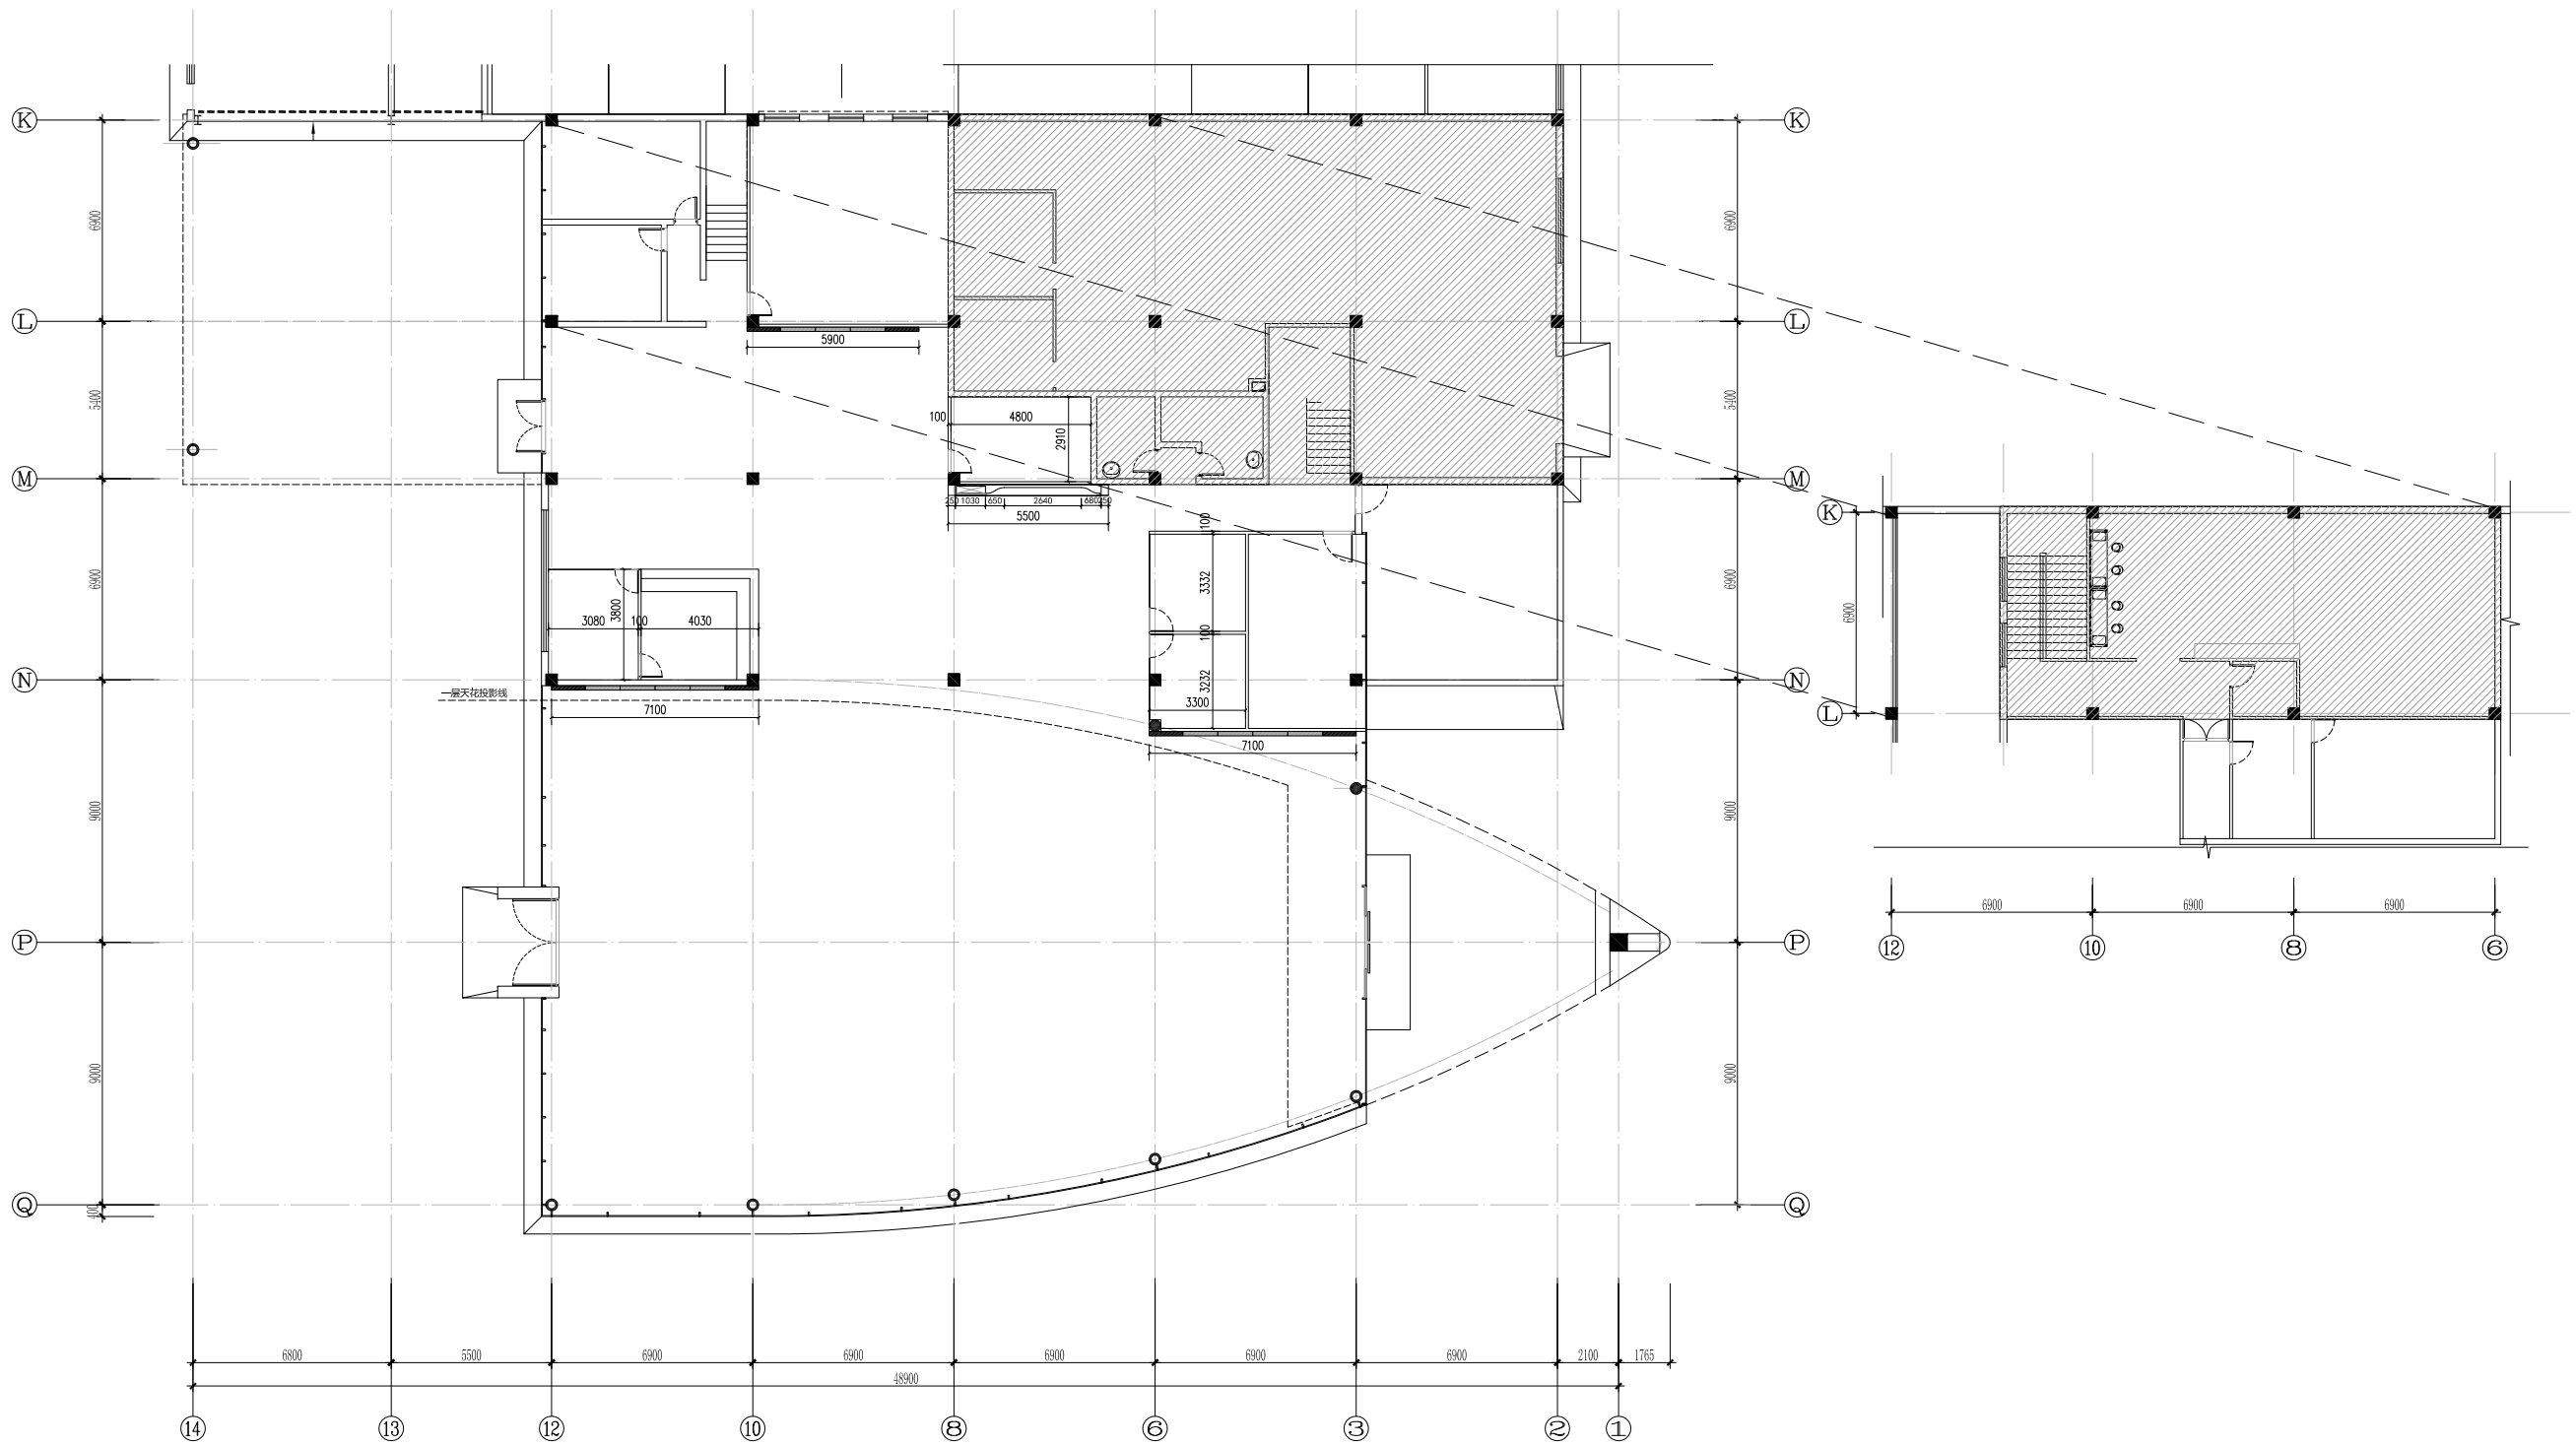

注：尺寸以现场实际丈量为准

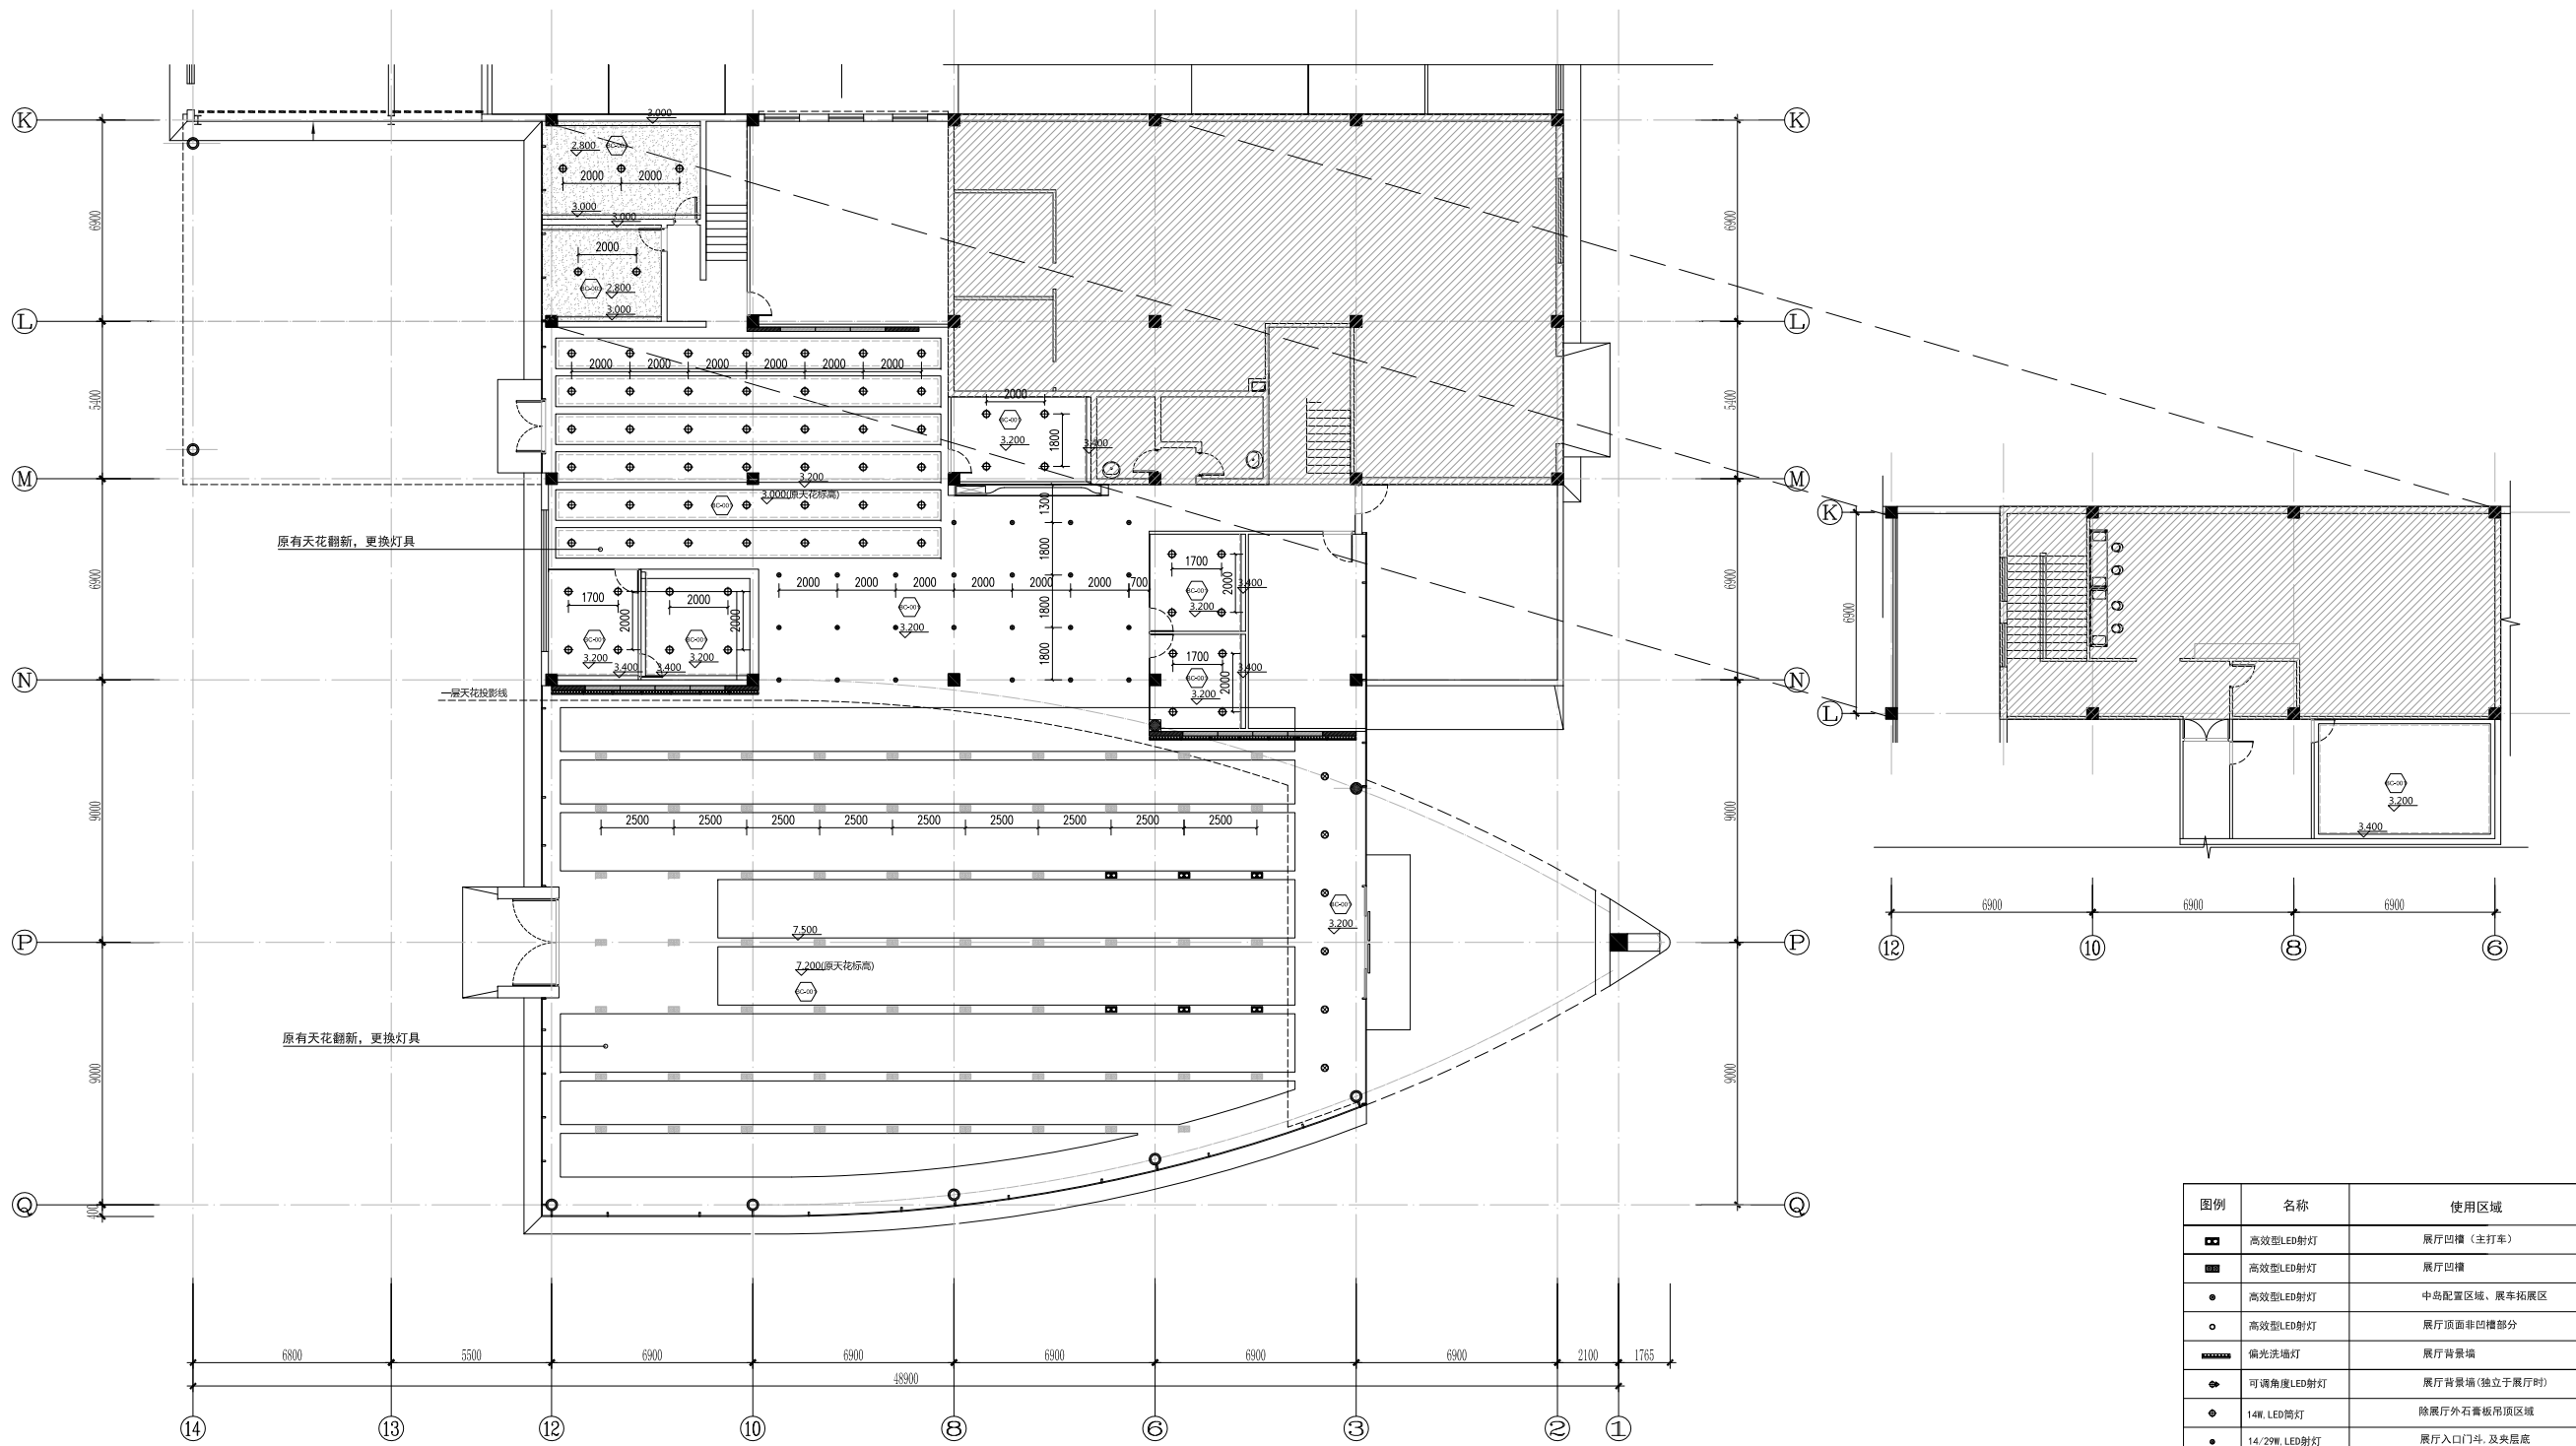

PROJECT 项目名称

宁波联安别克

DEALERS 合作伙伴

请勿丈量图纸以现场尺寸为准
DO NOT SCALE FROM DRAWINGS

DESIGN:
设计:
CHK BY:
审核:

DWN TITLE: 图名:

一层天花布置图

DATE: 2017.04.27
日期:
SHEET SIZE: A3
图纸尺寸:
SCALE: 1: 250
比例:
SHEET NO.: P-04
图号:

图例	名称	使用区域
■	高效型LED射灯	展厅凹槽 (主打车)
■	高效型LED射灯	展厅凹槽
●	高效型LED射灯	中岛配置区域、展车拓展区
○	高效型LED射灯	展厅顶面非凹槽部分
■	偏光洗墙灯	展厅背景墙
●	可调角度LED射灯	展厅背景墙 (独立于展厅时)
●	14W LED筒灯	除展厅外石膏板吊顶区域
●	14/29W LED射灯	展厅入口门斗、及夹层底
■	14W LED一体式支架灯	暗藏灯带区
■	26W格栅灯盘	矿棉板吊顶区
●	25W防风筒灯	预检雨棚处
□		表示此区域为双层石膏板吊顶 (白色乳胶漆)
□		表示此区域为矿棉板吊顶 (600*600)
□		表示此区域为防水石膏板吊顶 (用于卫生间)
□		表示此区域为铝蜂窝板吊顶 (预检雨棚下方)

注: 1. 展厅凹槽里为深灰色涂料RAL7016

注: 尺寸以现场实际丈量为准

PROJECT 项目名称

宁波联安别克

DEALERS 合作伙伴

请勿丈量图纸以现场尺寸为准
DO NOT SCALE FROM DRAWINGS

DESIGN:
设计:
CHK BY:
审核:

DWN TITLE: 图名:


一层地面布置图

DATE:
日期: 2017.04.27

SHEET SIZE:
图纸尺寸: A3

SCALE:
比例: 1: 250


SHEET NO.:
图号: P-05

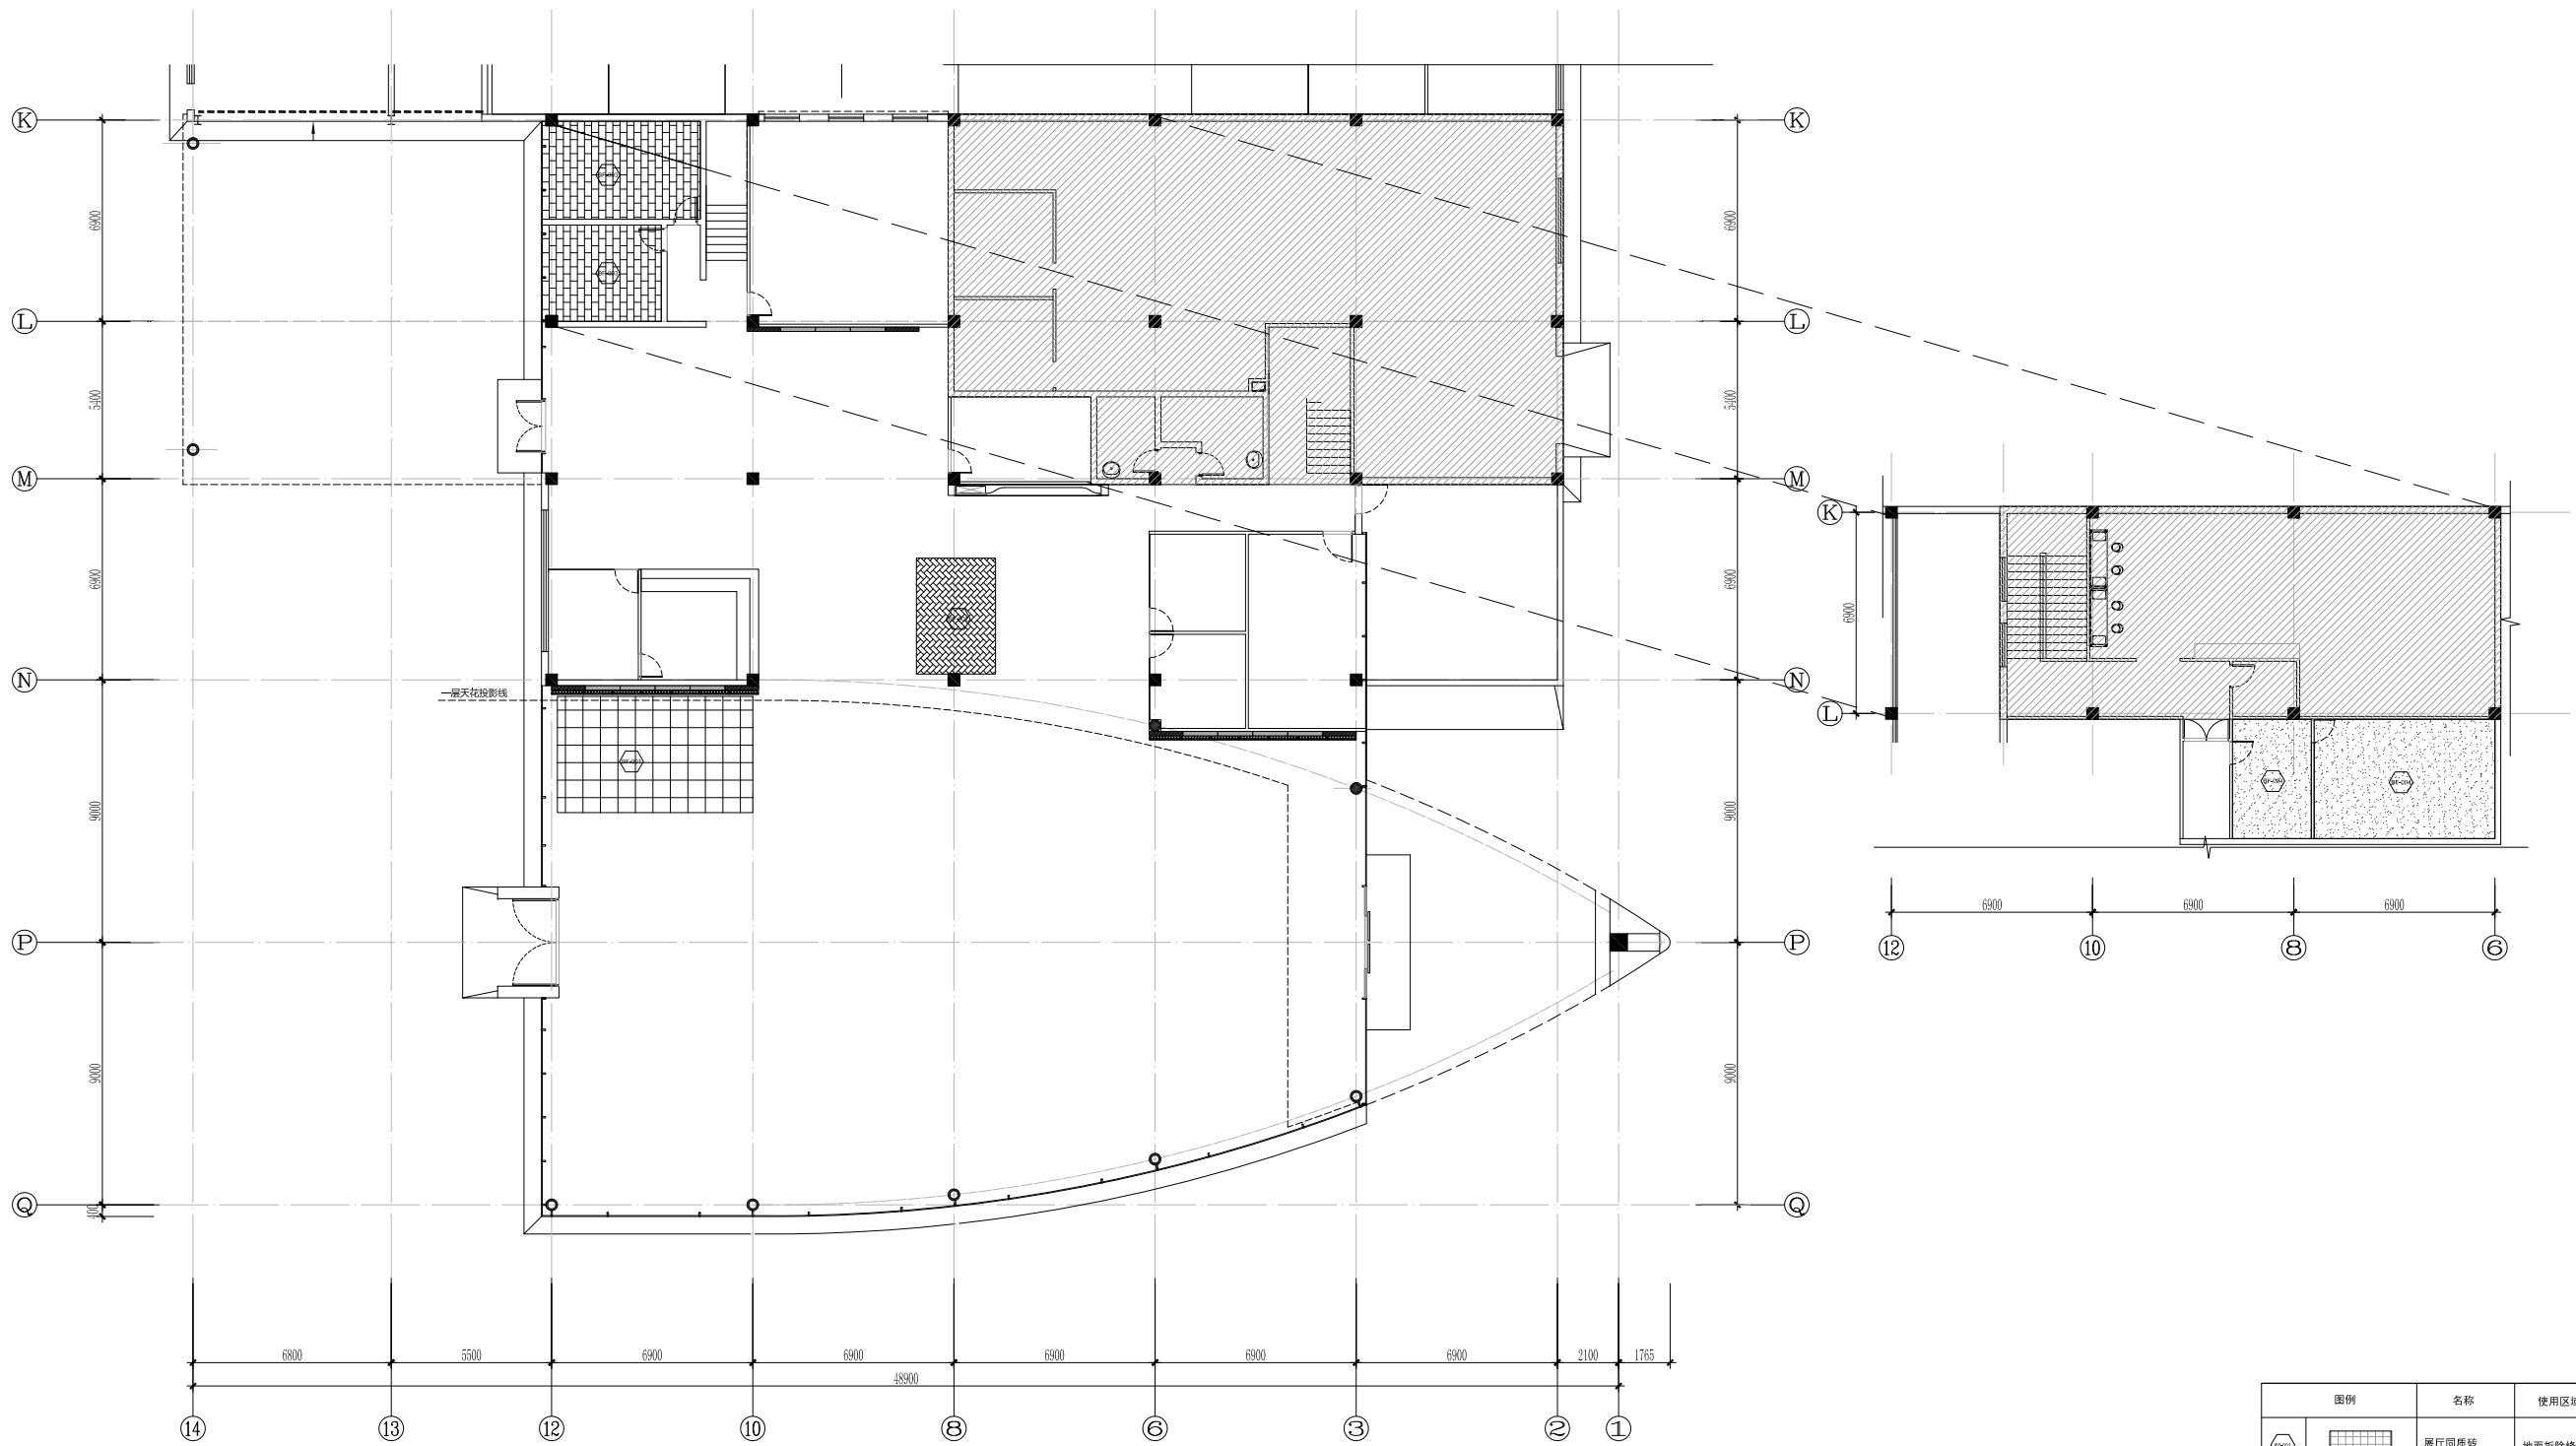


图例	名称	使用区域
	展厅用质砖 (600x600)	地面拆除修补区
	木纹砖	配置区地面
	卫生间防滑地砖 (300x600)	卫生间
	地毯	金卡区
	黑色镜面砖 不锈钢收口	hospitality拆除 改新能源区

注: 无填充区为原地面 (局部破损按现场地砖样式对缝修补)

注: 尺寸以现场实际丈量为准

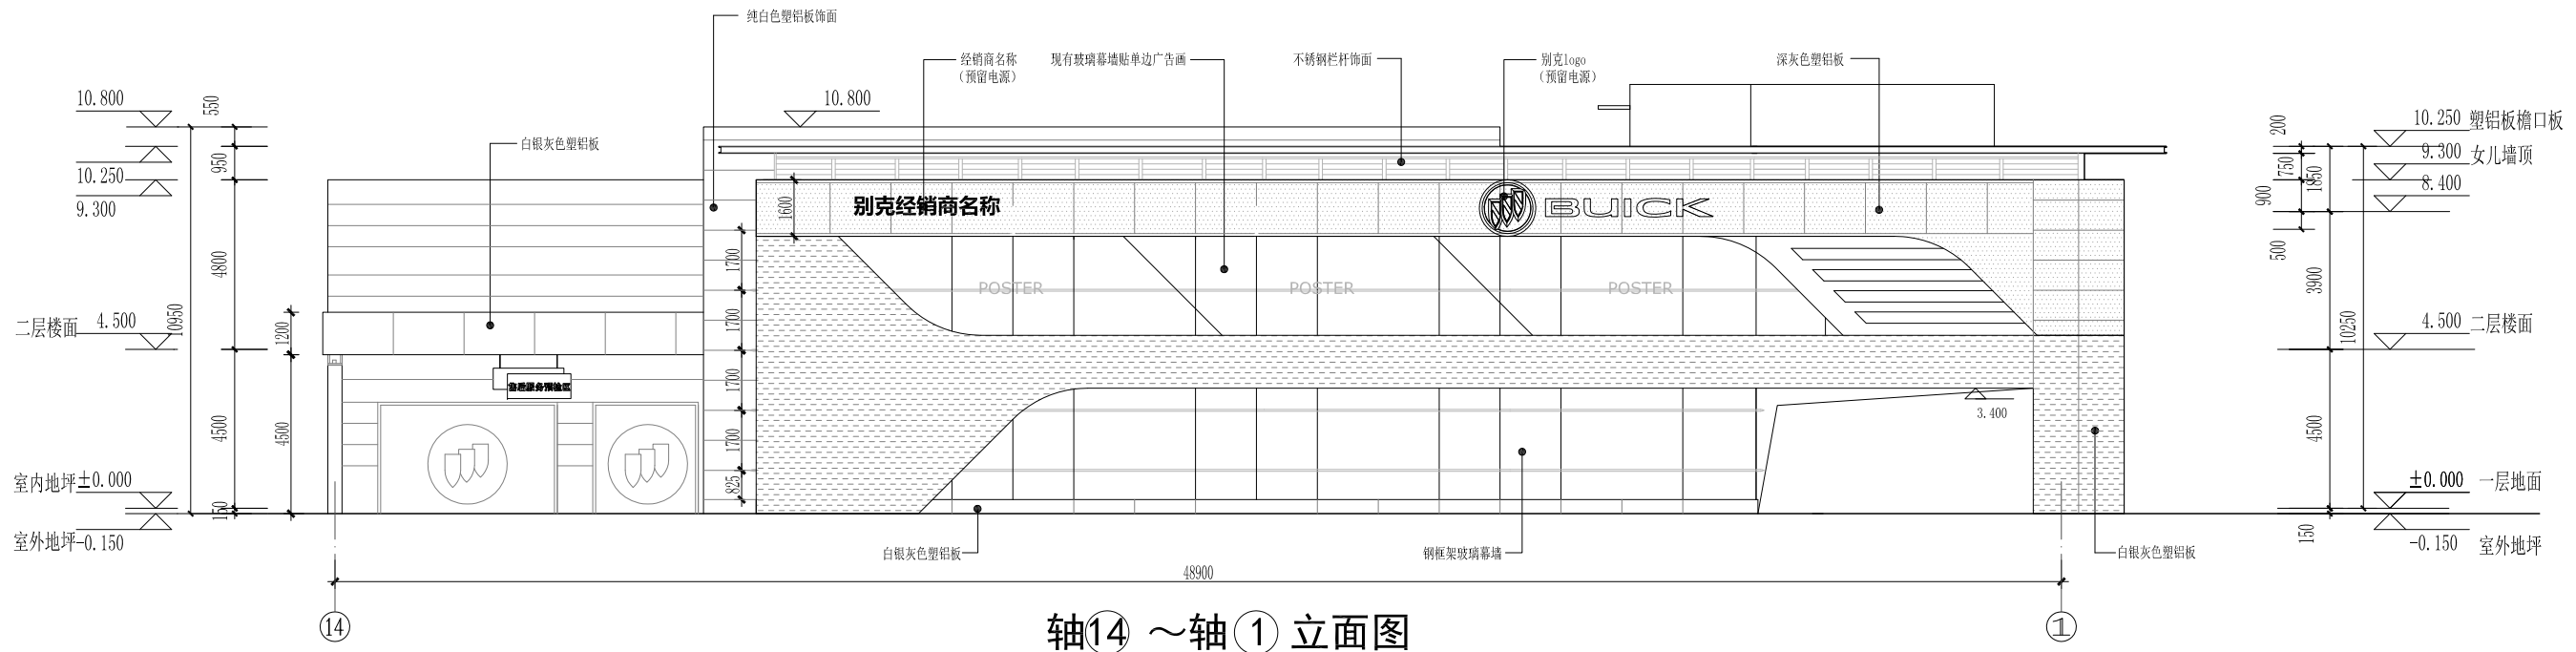

轴⑭ ~ 轴① 立面图

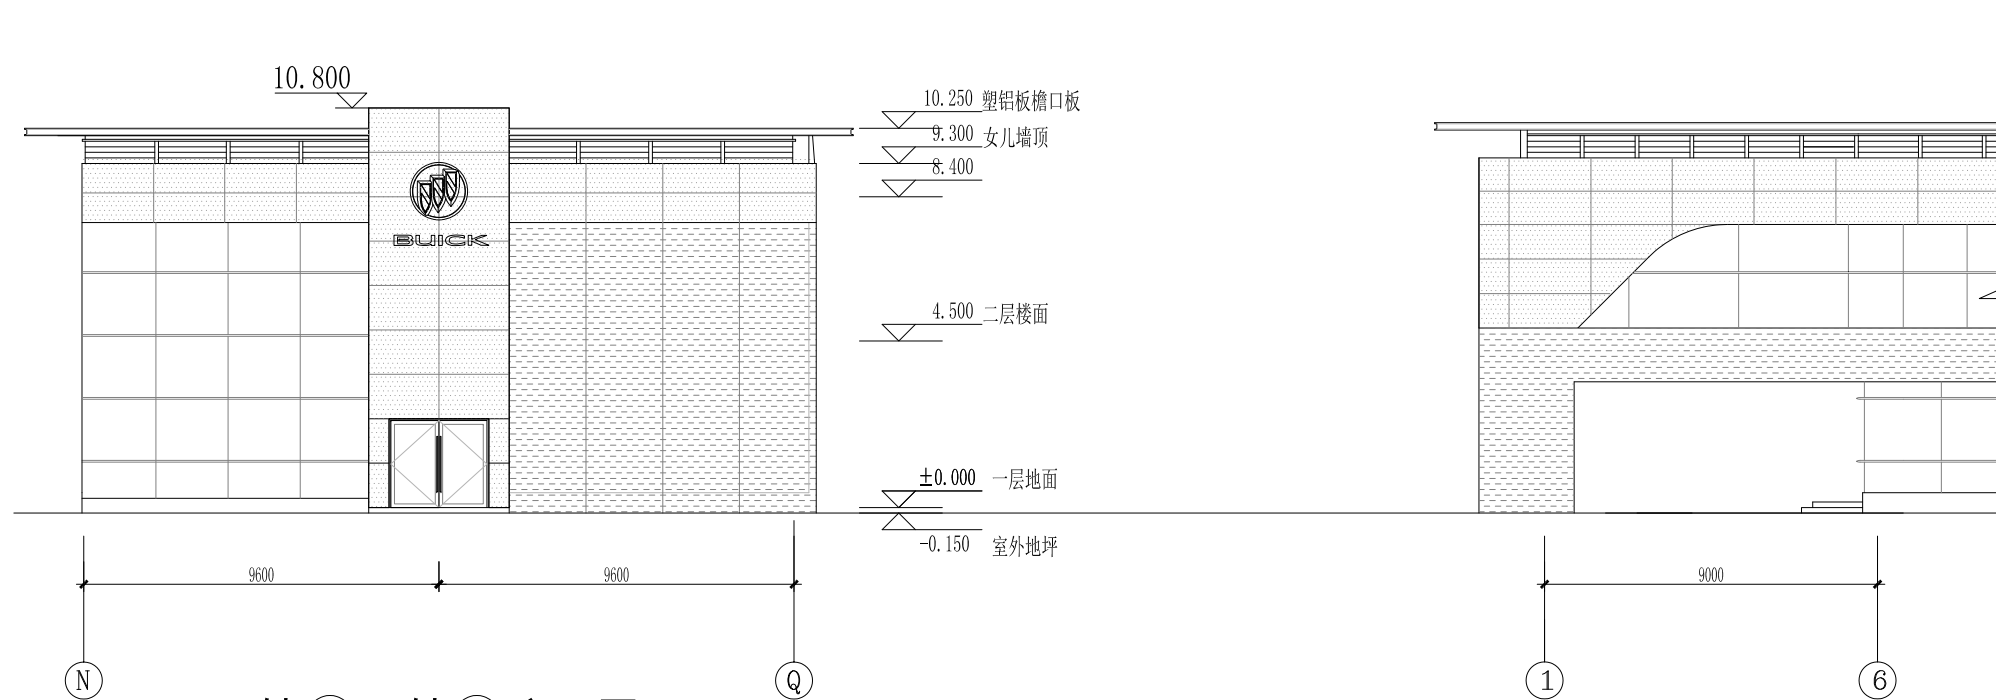

轴 N ~ 轴 Q 立面图

轴① ~ 轴③ 立面图

PROJECT 项目名称

宁波联安别克

DEALERS 合作伙伴

请勿丈量图纸以现场尺寸为准
DO NOT SCALE FROM DRAWINGS

DESIGN:

设计:

CHK BY:

审核:

DWN TITLE: 图名:

展厅外立面图


DATE: 2017.04.27
日期:

SHEET SIZE: A3
图纸尺寸:


SCALE: 1: 200
比例:

SHEET NO.: EL-01
图号:


注: 尺寸以现场实际丈量为准

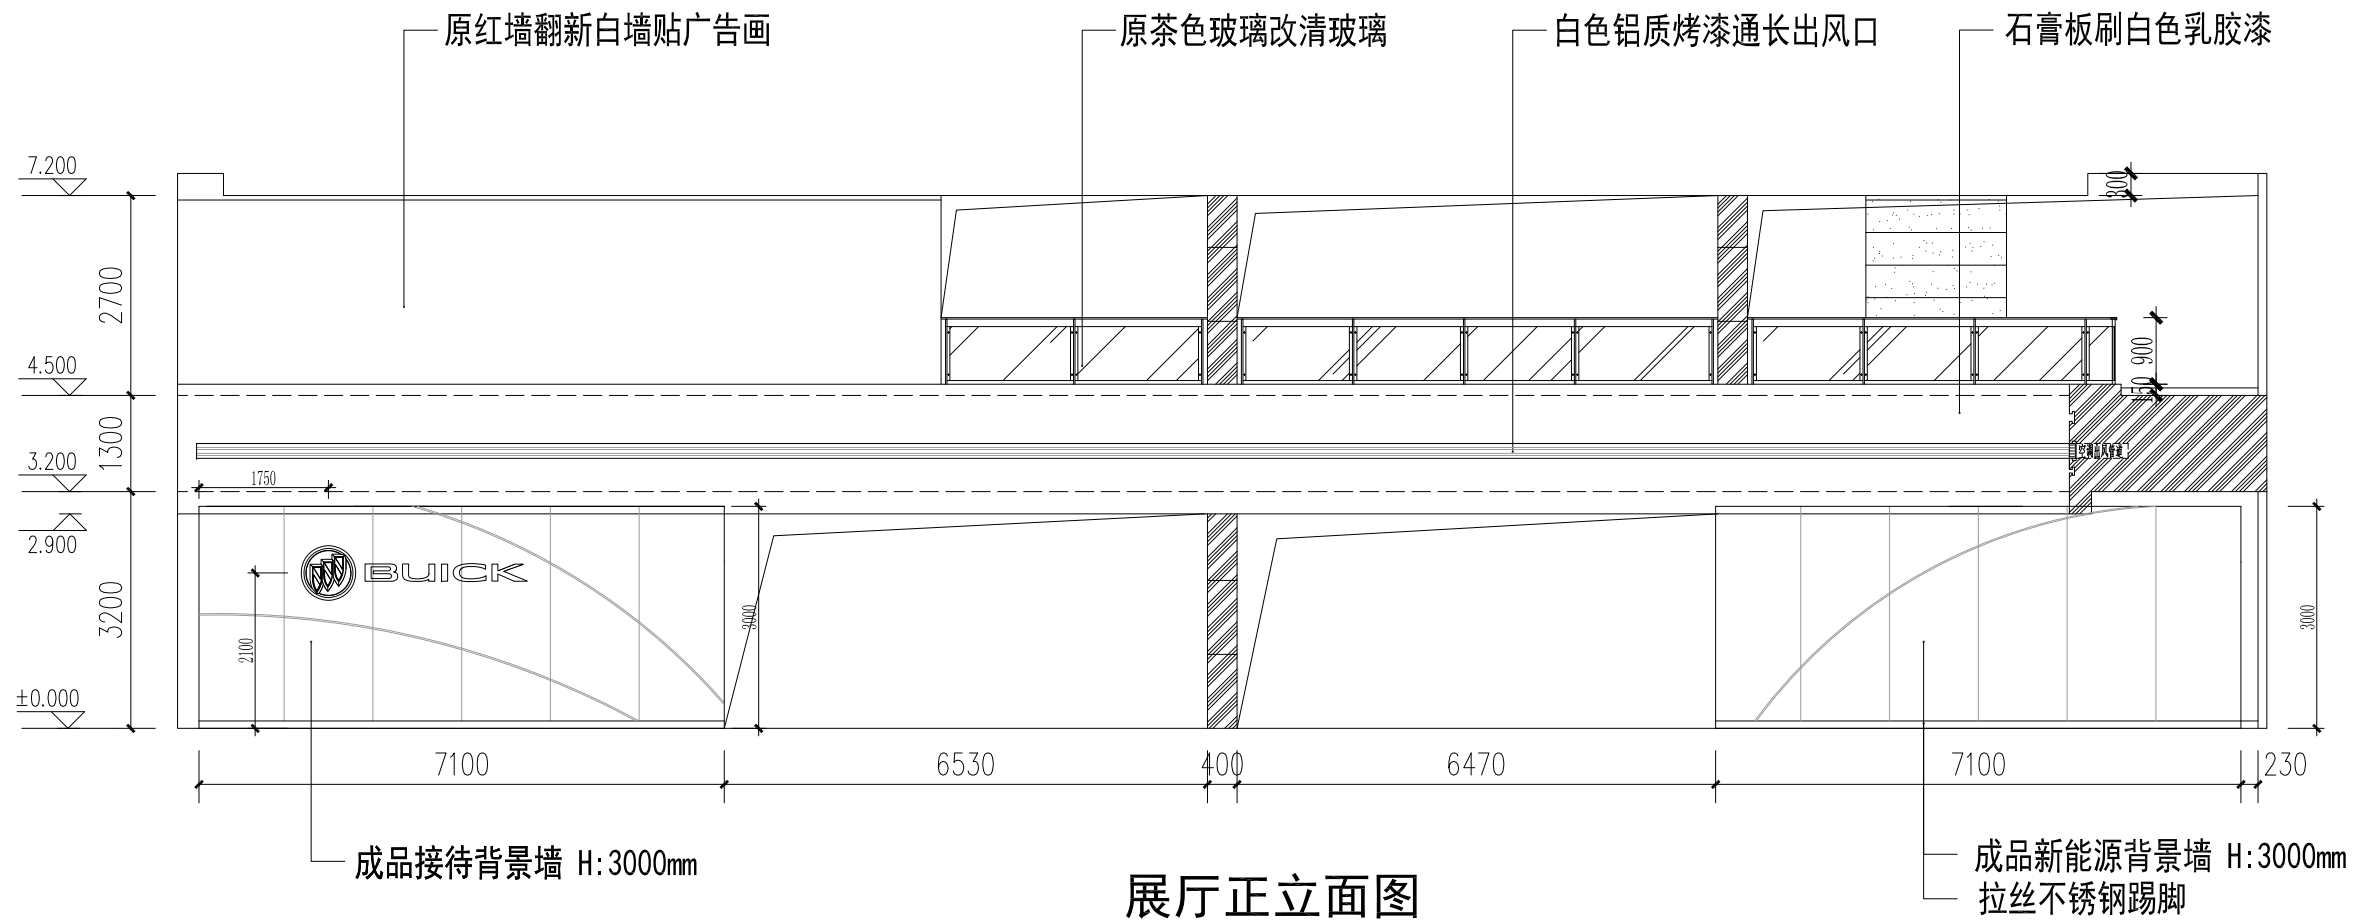

展厅正立面图



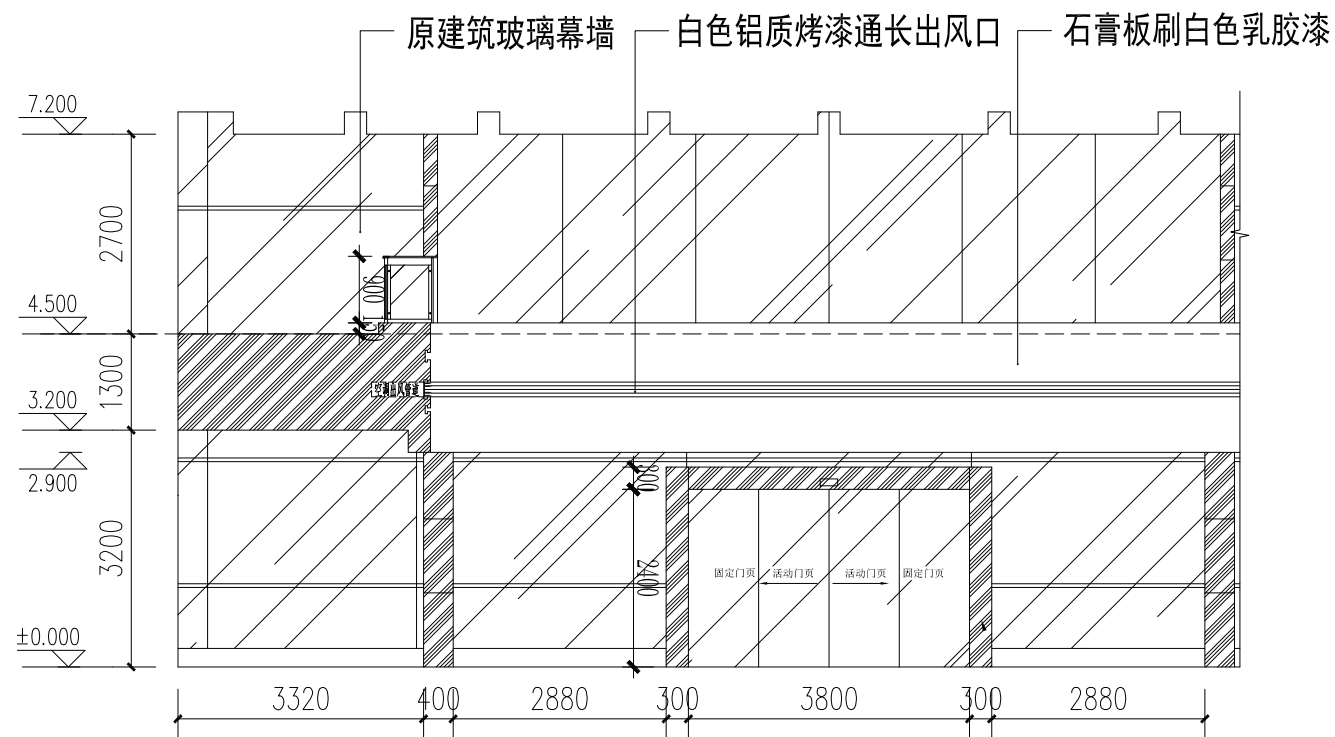


展厅入口立面图

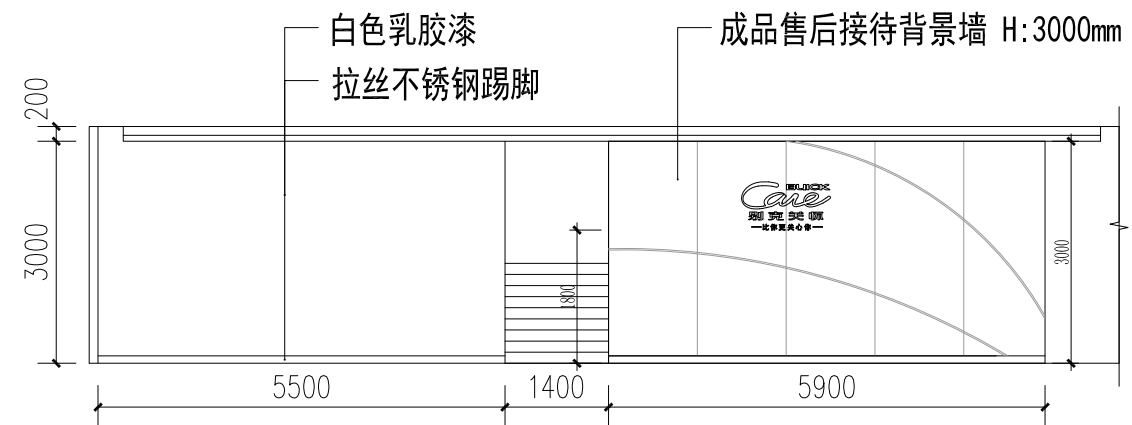

售后接待立面图

注：尺寸以现场实际丈量为准

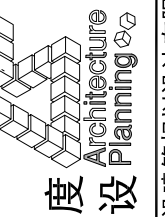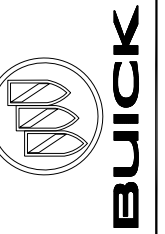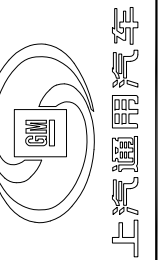

上海度设建筑规划设计有限公司

PROJECT 项目名称

宁波联安别克

DEALERS 合作伙伴

请勿丈量图纸以现场尺寸为准
DO NOT SCALE FROM DRAWINGS

DESIGN:
设计:
CHK BY:
审核:

DWN TITLE: 图名:

室内立面图

DATE:
日期:

2017.04.27

SHEET SIZE:
图纸尺寸:

A3

SCALE:
比例:

1: 150

SHEET NO.:
图号:

EL-02