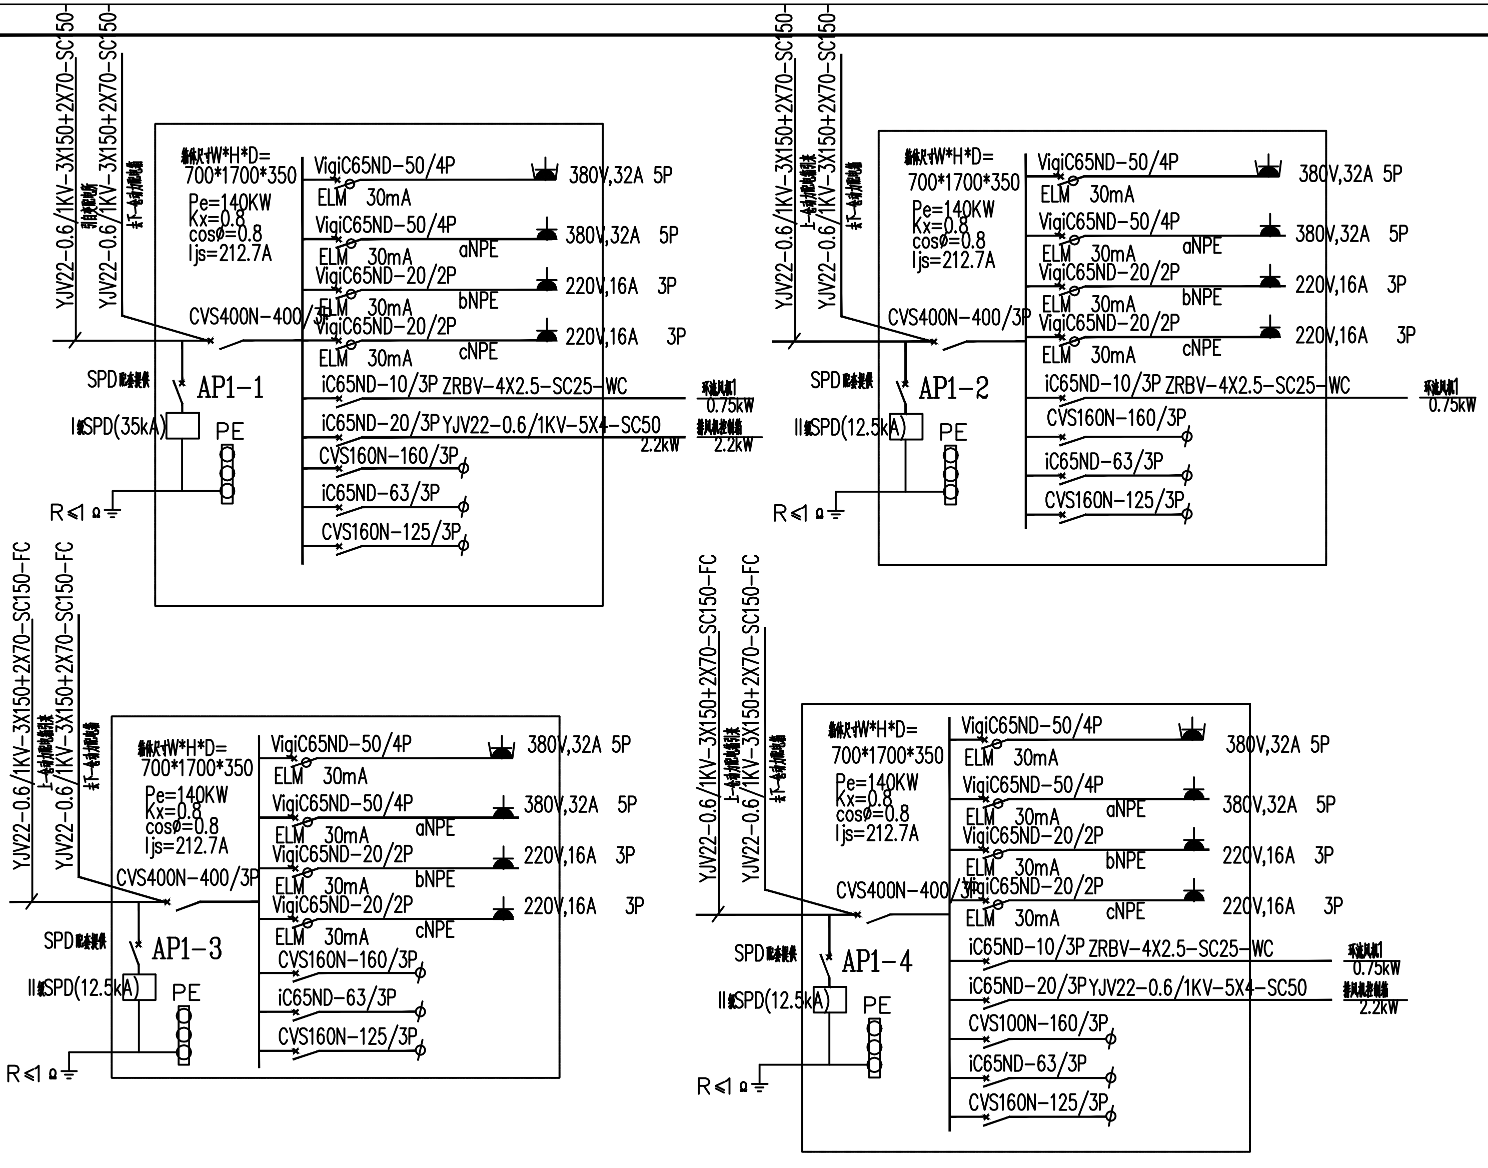
YJV22-0.6/1KV-3X150+2X70-SC150-
SPD配套提供
I级SPD(35kA)
II级SPD(12.5kA)
AP1-1
AP1-2
AP1-3
AP1-4
箱体尺寸W*H*D=
700*1700*350
Pe=140KW
Kx=0.8
cosø=0.8
Ijs=212.7A
CVS400N-400/3P
VigiC65ND-50/4P
ELM 30mA
380V,32A 5P
VigiC65ND-20/2P
220V,16A 3P
aNPE
bNPE
cNPE
iC65ND-10/3P ZRBV-4X2.5-SC25-WC
0.75kW
iC65ND-20/3P YJV22-0.6/1KV-5X4-SC50
2.2kW
CVS160N-160/3P
CVS100N-160/3P
iC65ND-63/3P
CVS160N-125/3P
PE
R≤1Ω
YJV22-0.6/1KV-3X150+2X70-SC150-FC

设计单位 Design Institute

河南工大设计研究院
Henan University of Technology
Design and Research Academy
Tel:0371-67789202
Fax:0371-67789203

资质等级	甲 级	证书编号	A141010078

合作设计单位 Co-operated With

出图签章 Release Stamp

执业签章 Registration Stamp

本图须加盖出图签章,否则一律无效
Invalid Unless Stamped

备　注: Remarks

本图版权属于河南工大设计研究院，除本工程外对本图的任何引用和复制，必须获得本公司的书面许可。
现场施工时应以标注尺寸为准;
施工单位应现场校验尺寸;
如有不符尺寸应立即通知设计单位。

建设单位 Client

项目名称 Project Name

子项名称 Sub-Project	浅圆仓		
项目编号 Project No.	G2014015	子项编号 Sub-Project No.	B1-1

职　责 Responsibility	姓　名 Name	签　字 Signature
审　定 Approved by	袁海龙	
审　核 Reviewed by	朱同顺	
项目负责人 Project Director	田江奎	
设　计 Designed by	郭金勇	
制　图 Drawn by	郭金勇	
校　对 Checked by	宋苗菊	
专业负责人 Discipline Responsible	郭金勇	
日　期 Date	2014. 09. 12	

图纸名称 Drawing Title

配电系统图一

阶　段 Stage	施工图	专　业 Discipline	电气
图　号 Drawing No.	D-B1-1-02	版　次 Rev.	B

专业	姓名	签名	日期
总图			
工艺			
建筑			
结构			
给排水			
暖通			
电气			