



改造后喷漆车间布局

新增工位为宽4米*长8米*高3.2米，双层彩钢板房，彩钢板中间为岩棉保温棉，厚度50毫米，彩钢厚1毫米


- 注：(1) 中涂工位、打磨工位、完成工位前面为电动软帘，中涂、打磨房两两之间为拉帘。
 (2) 完成工位侧面与后面为拉帘，准备工位前门为拉帘。
 (3) 如图所示，红色波浪线为拉帘，粉色为卷帘。两间房体间若为白色则为墙板隔开，配一件工作门。

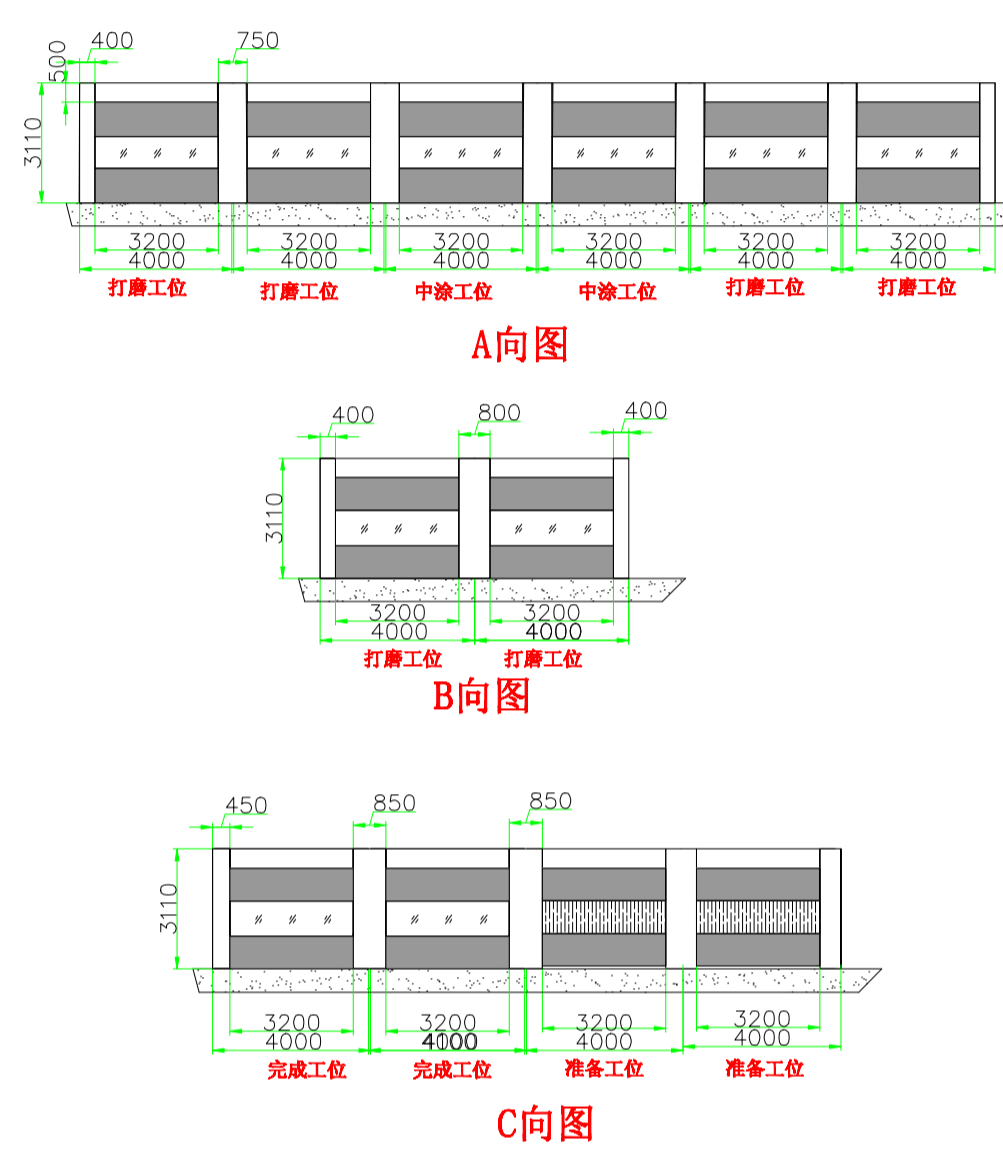

后端开孔尺寸图

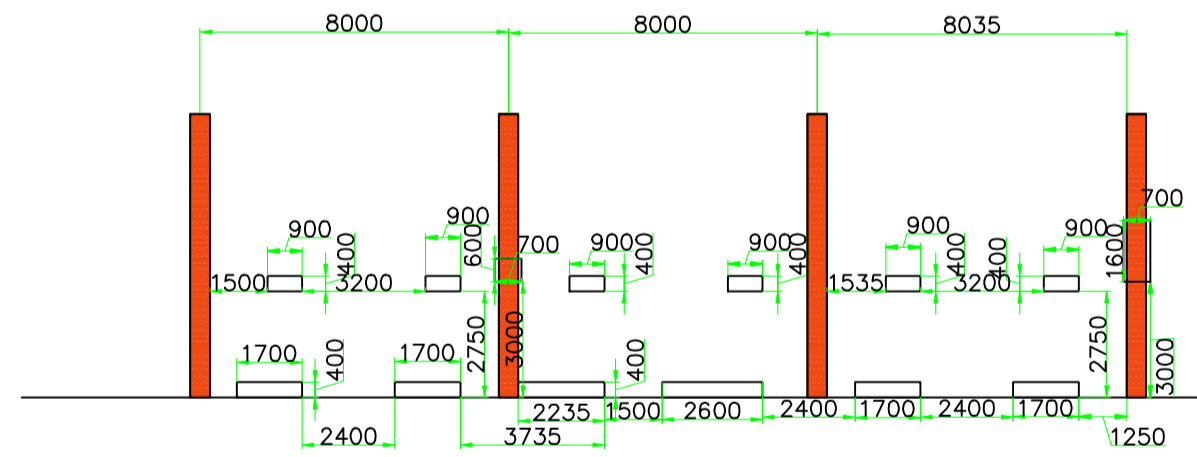

建筑结构为框架结构，墙体为加气块砖
 开洞后洞口用细砂浆抹平刷白

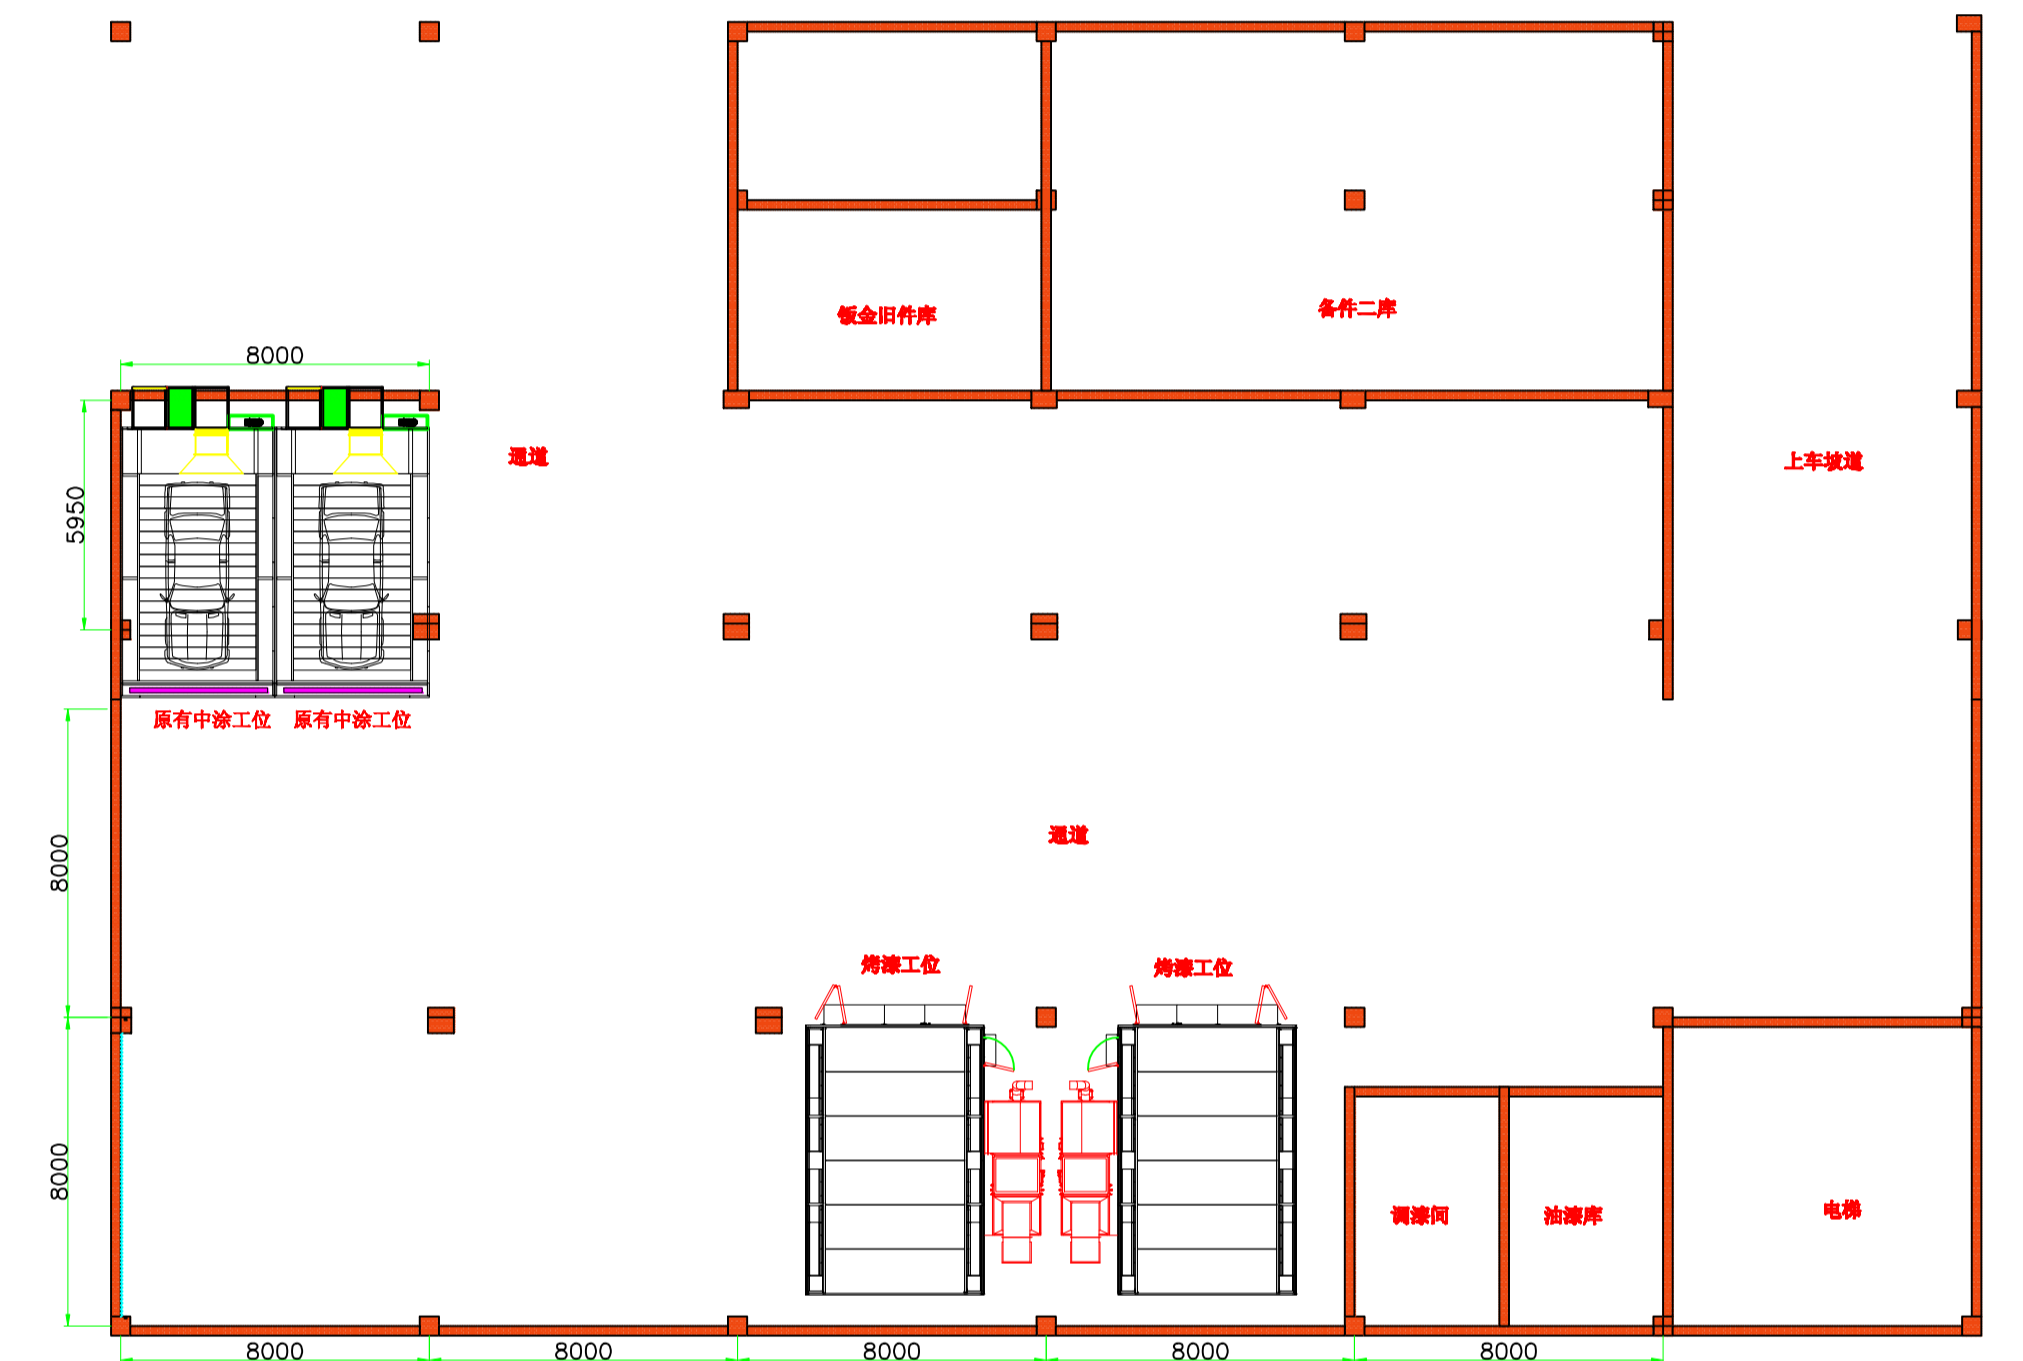

原有喷漆车间布局