

房东厂棚

中兵之星4S店

做法说明:  
1、按图区域除草、清理外运(建筑垃圾除外);  
2、场地展铺(按照5%找坡、平整);素土夯实,开挖宽  
300\*深200mm排水沟,底和侧壁均为原土即可;




80000

围栏

30000

围栏2

拟建停车场

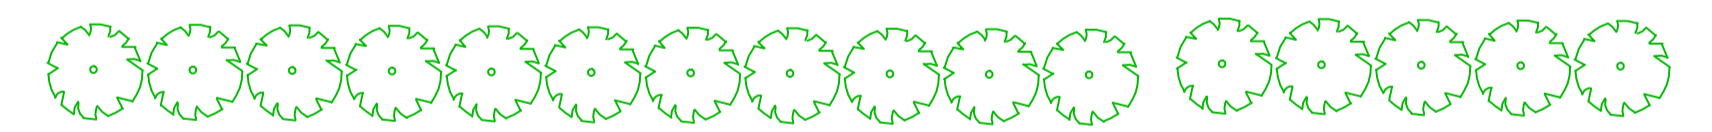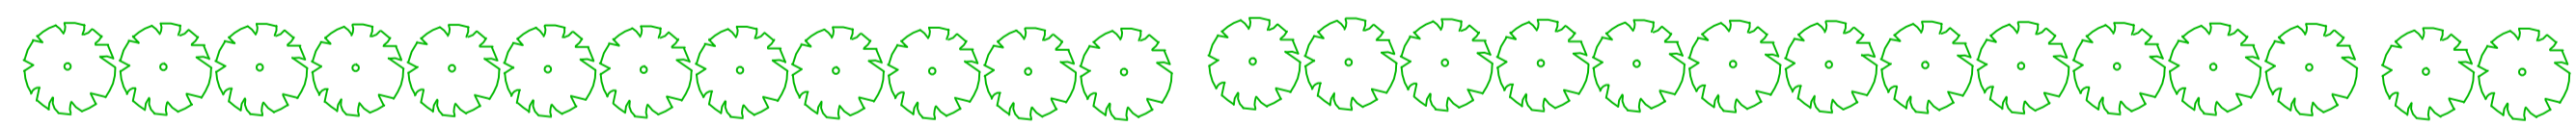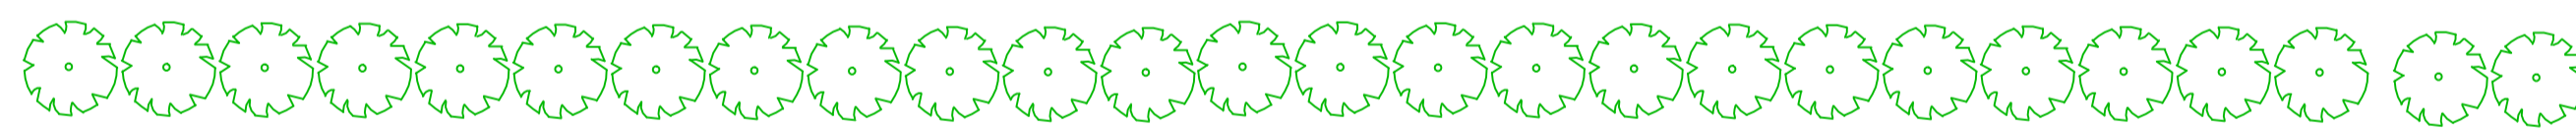

出入口

普济河东道