



防护棚屋面平面图

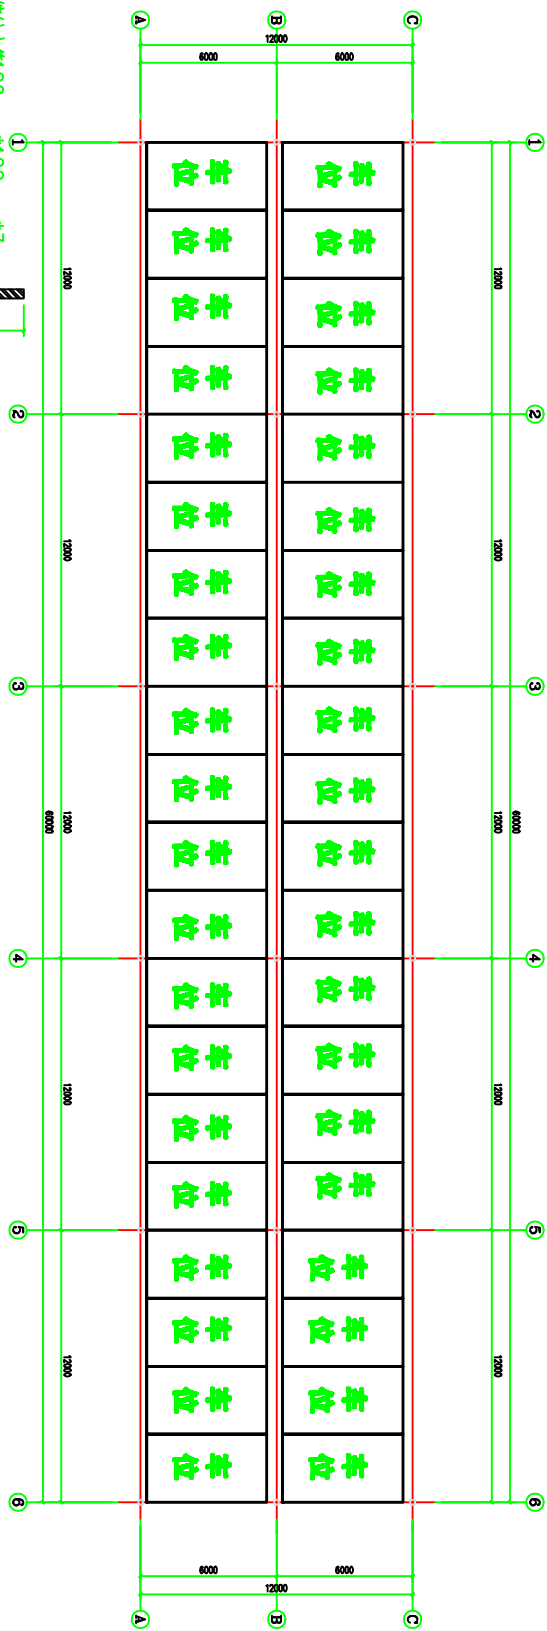

成功别克租用车位防护棚平面图

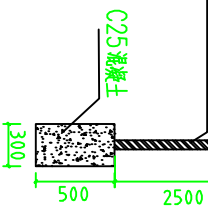

镀锌钢柱及基础剖面图

做法说明:

- 1、基础墩采用C25素混凝土；立柱、屋面连接采用100mm\*100mm镀锌方管连接；所有焊口做防锈处理；
- 2、屋面主网采用4mm钢丝绳可靠连接，上附黑色防晒网，可靠固定铺平。
- 3、所有材料均需提供合格证及材料检测报告。