


# 2020奥迪Q7展设计施工图


2020 年 07 月

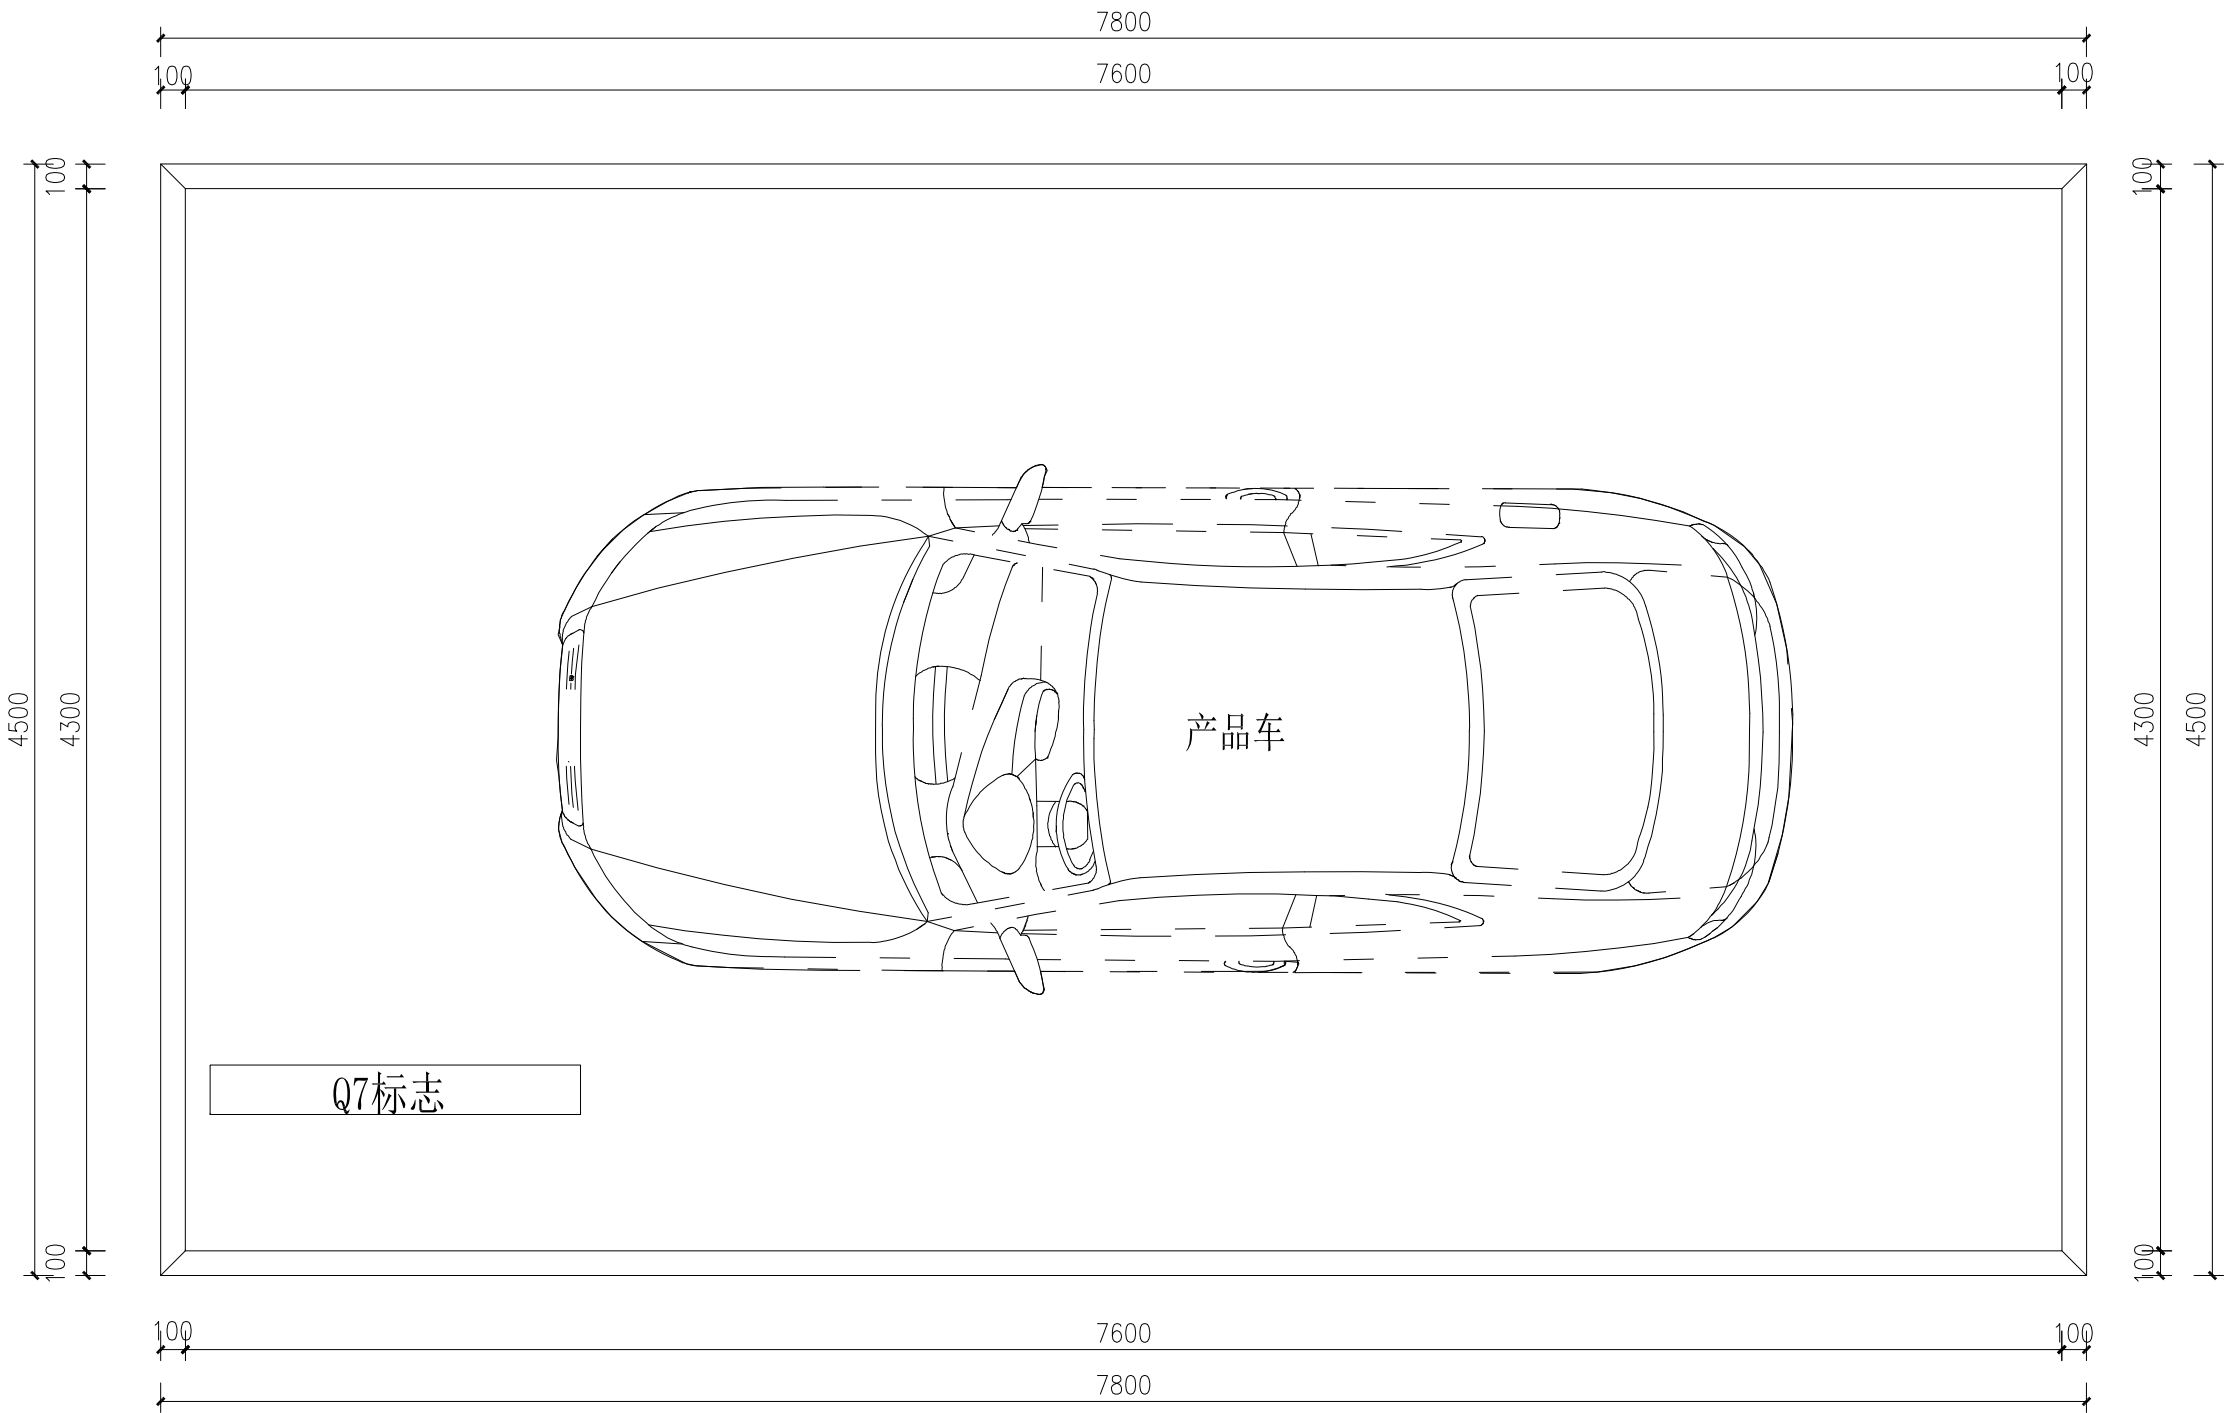

平面布置图 S 1:30




设计单位			
注意事项			
所有尺寸必须在工地现场量度;图中尺寸大小以所标注为依据.不可用比例尺直接量度;如有疑问请与设计商议;本图及复印件.电子文档属北京笔克展览展示有限公司之版权所有.未经许可,翻印必究,方案设计阶段及扩初阶段图纸不得用于施工。			
合作设计单位			
建设单位			
奥迪			
工程名称			
2020奥迪Q7展			
图纸名称			
平面布置图			
设计签名			
职 务	姓 名	签 字	
项目负责	杨光		
设计主持			
设 计			
制 图	王婉通		
校 对			
审 核	张昕明		
审 定			
档案编号			
工程号		阶 段	施工图
日 期	2020.07	比 例	见图
图 号	A1-01		
张 号	— — —		

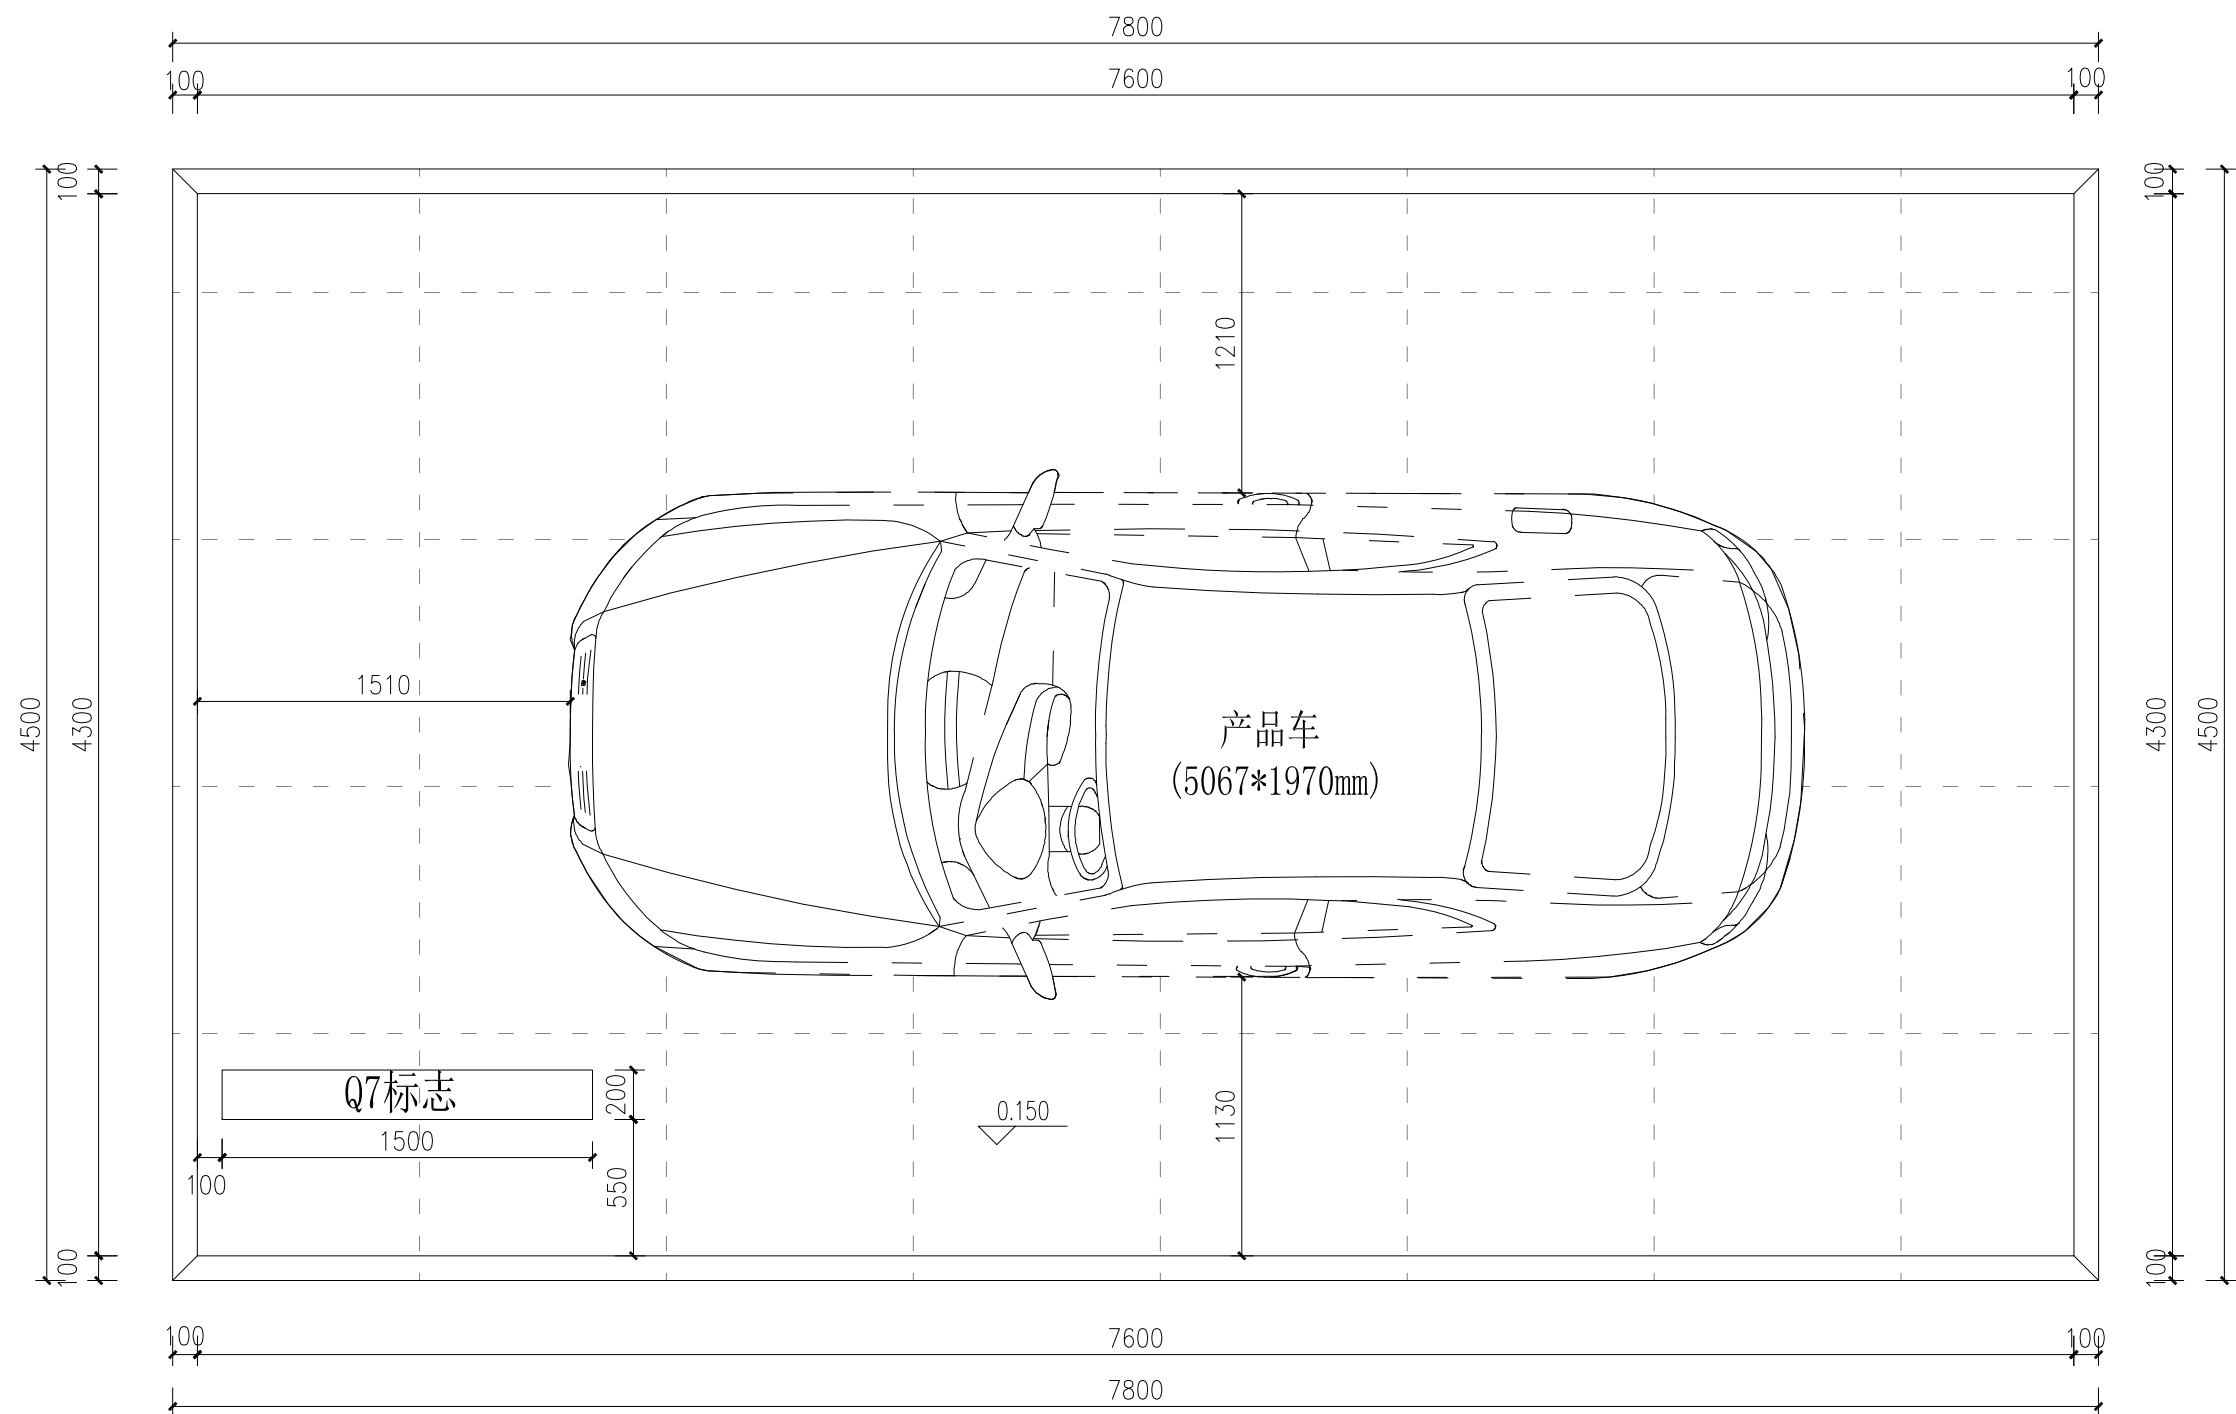

平面网格尺寸图 S 1:30


(网络单元格1000mm\*1000mm)

设计单位			
注意事项			
所有尺寸必须在工地现场量度;图中尺寸大小以所标注为依据,不可用比例尺直接量度;如有疑问请与设计商议;本图及复印件,电子文档属北京笔克展览展示有限公司之版权所有,未经许可,翻印必究,方案设计阶段及扩初阶段图纸不得用于施工。			
合作设计单位			
建设单位			
奥迪			
工程名称			
2020奥迪Q7展			
图纸名称			
平面网格尺寸图			
设计签名			
职 务	姓 名	签 字	
项目负责	杨光		
设计主持			
设 计			
制 图	王婉通		
校 对			
审 核	张昕明		
审 定			
档案编号			
工程号		阶 段	施工图
日 期	2020. 07	比 例	见图
图 号	A1-02		
张 号	— — —		

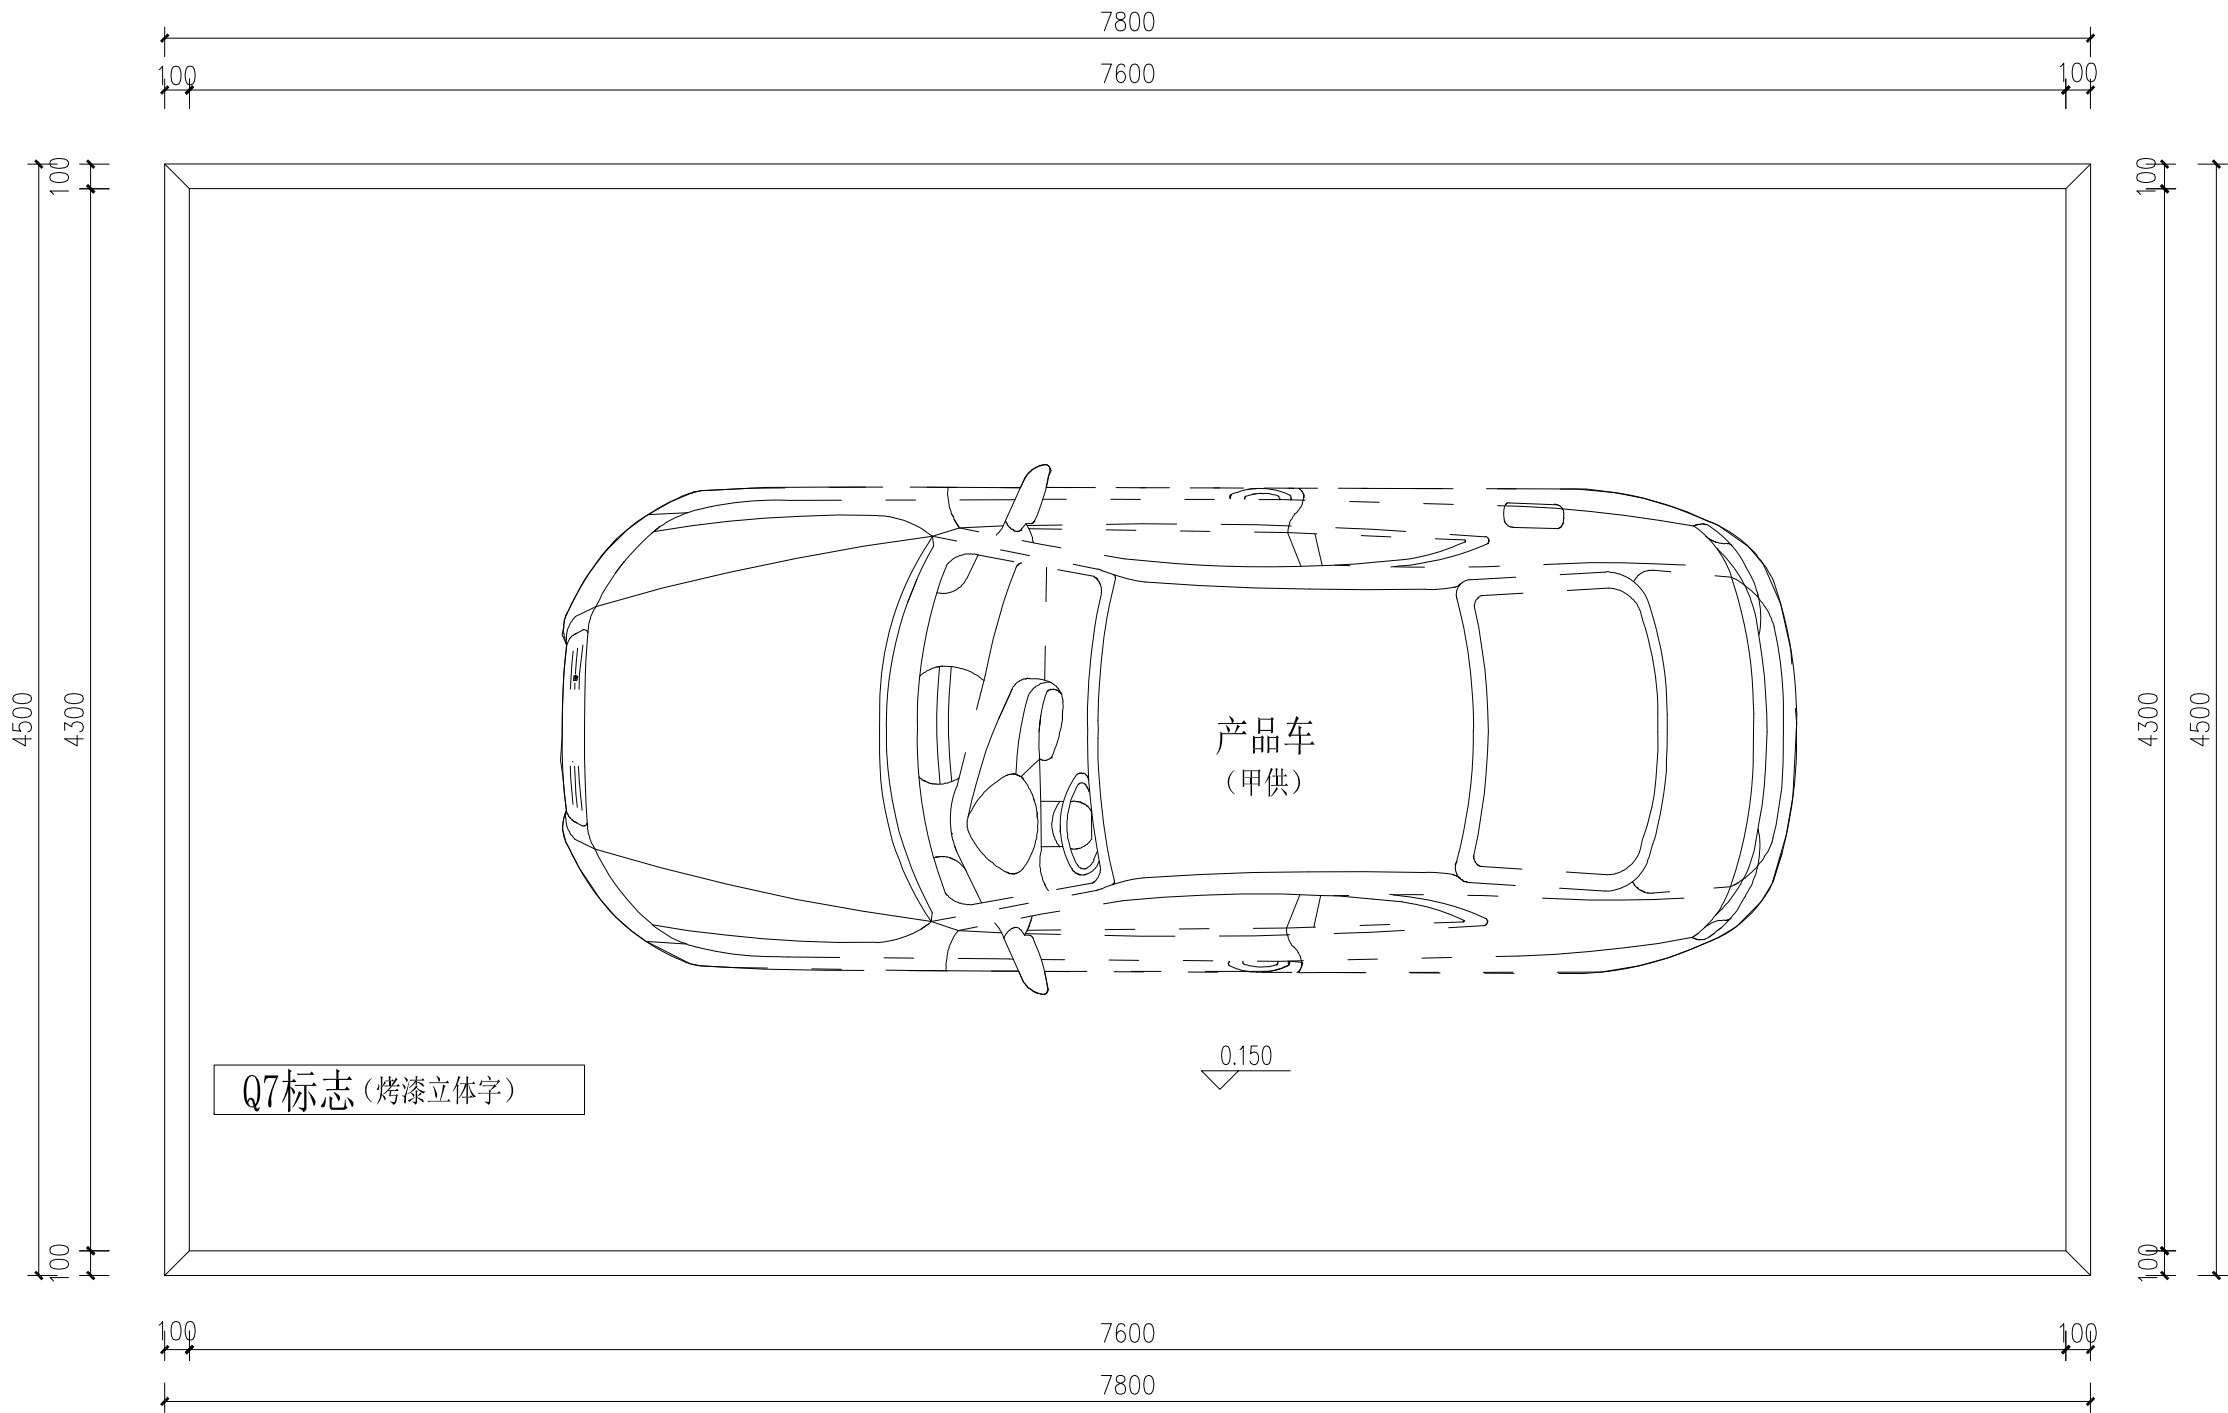

展品材料说明图 S 1:30

设计单位			
注意事项			
所有尺寸必须在工地现场量度;图中尺寸大小以所标注为依据.不可用比例尺直接量度;如有疑问请与设计商议;本图及复印件.电子文档属北京笔克展览展示有限公司之版权所有.未经许可,翻印必究,方案设计阶段及扩初阶段图纸不得用于施工。			
合作设计单位			
建设单位			
奥迪			
工程名称			
2020奥迪Q7展			
图纸名称			
展品材料说明图			
设计签名			
职 务	姓 名	签 字	
项目负责	杨光		
设计主持			
设 计			
制 图	王婉通		
校 对			
审 核	张昕明		
审 定			
档案编号			
工程号		阶 段	施工图
日 期	2020.07	比 例	见图
图 号	A1-03		
张 号	— — —		

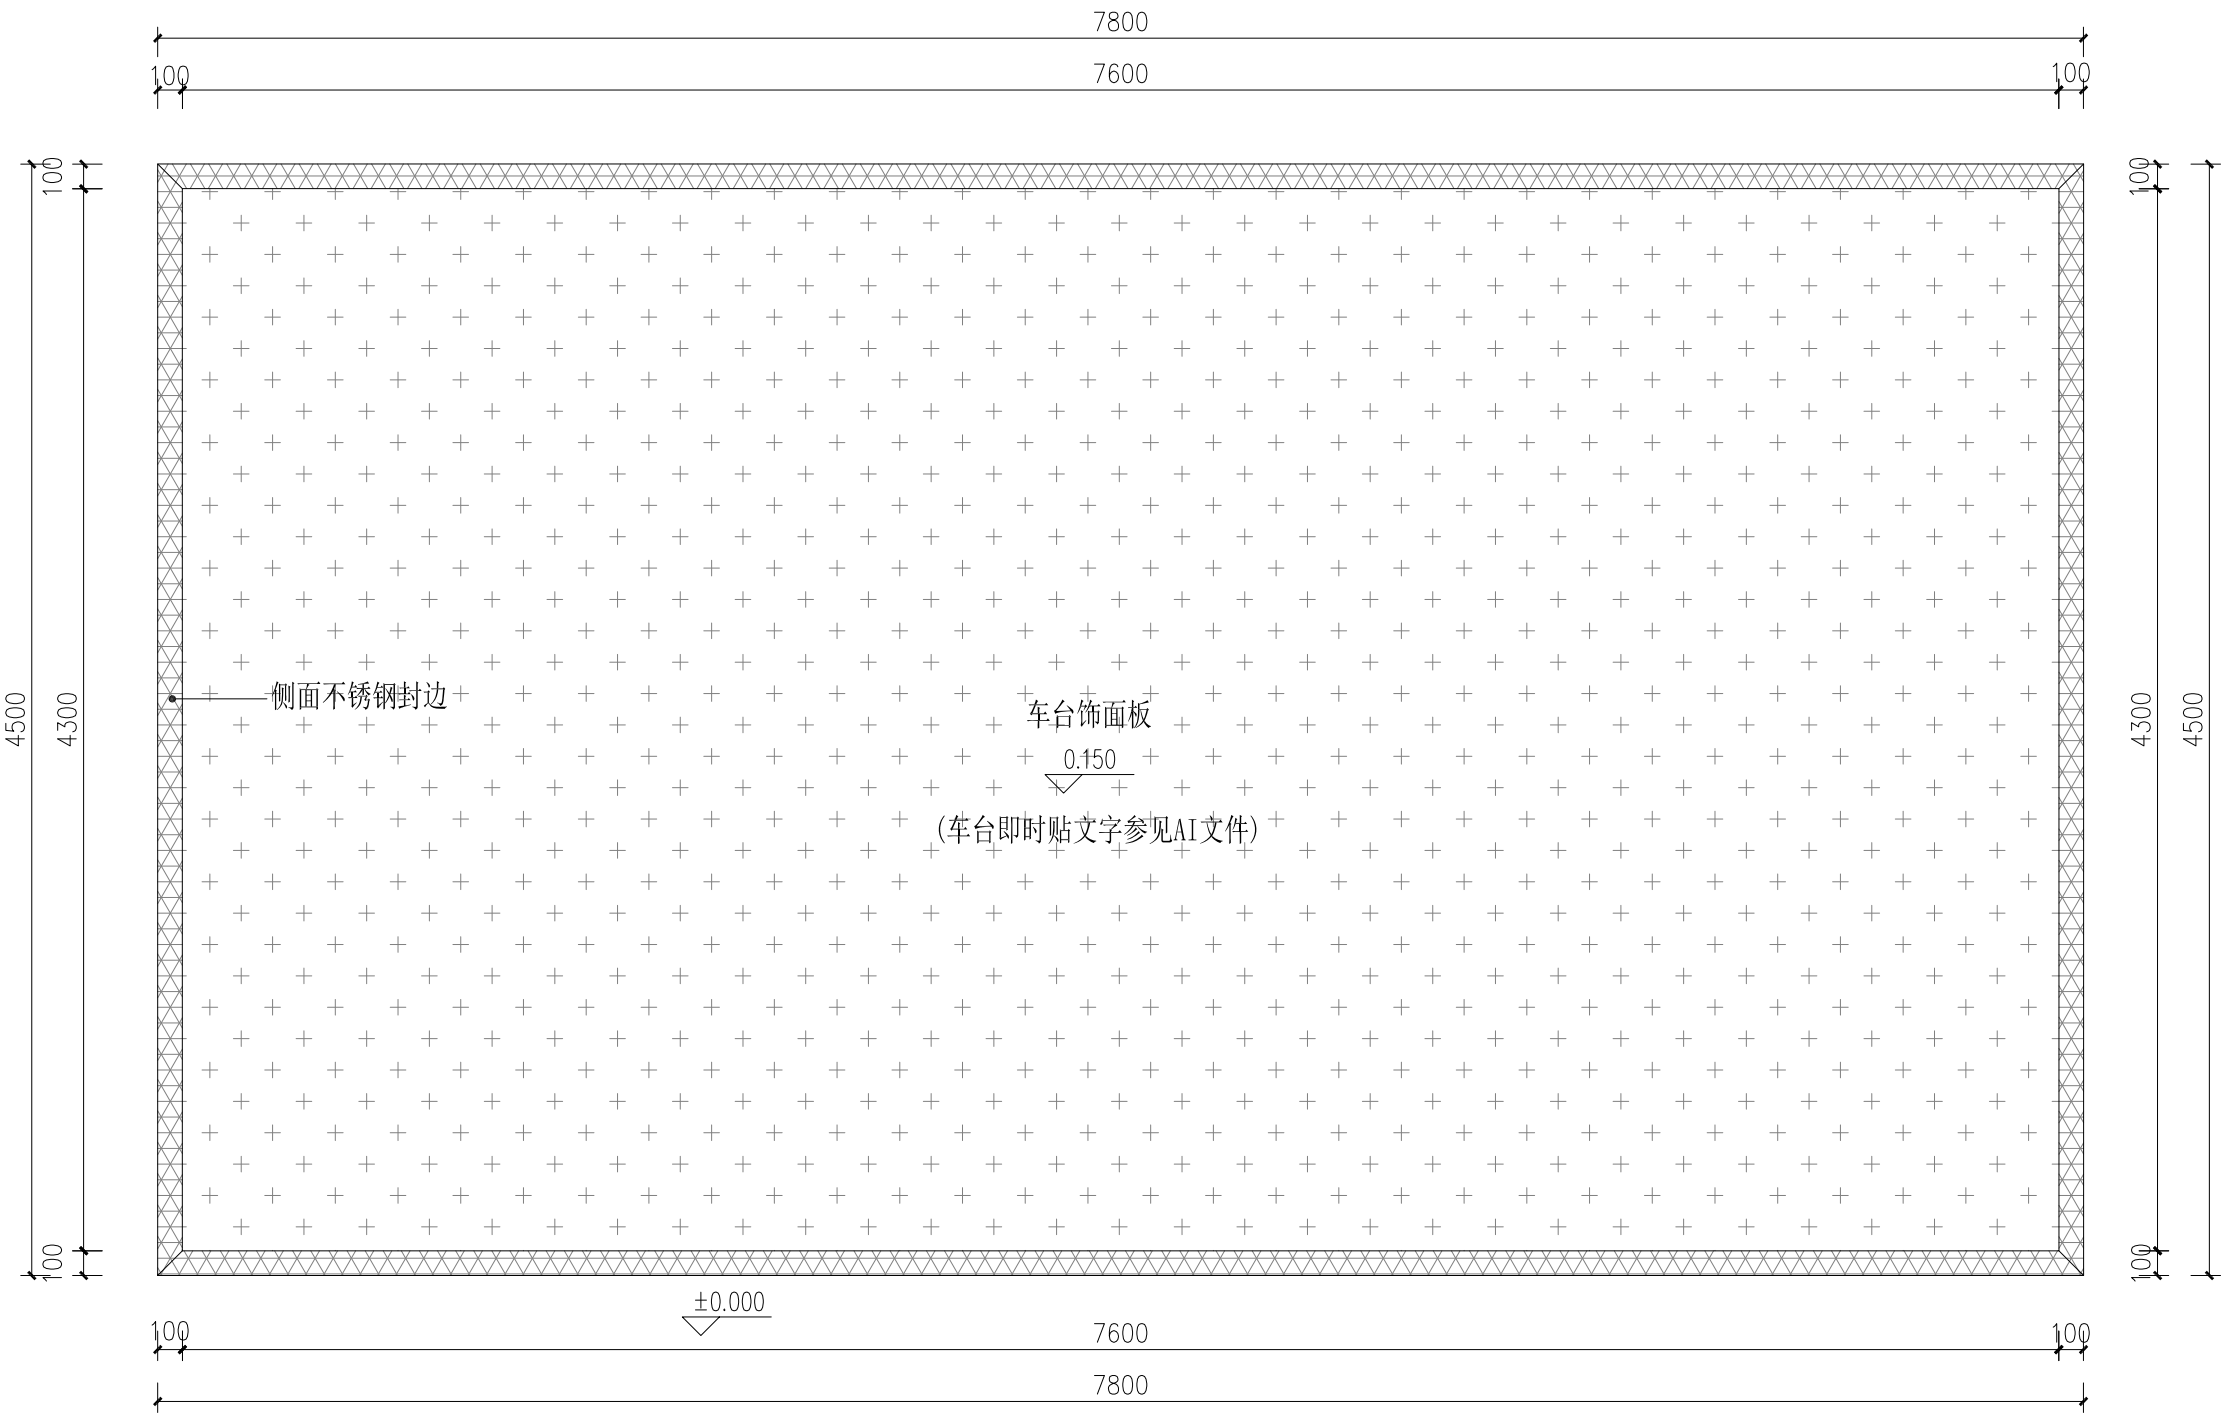

注：仿砂石塑胶地面范围由设计确认后制作施工

设计单位			
注意事项			
所有尺寸必须在工地现场量度;图中尺寸大小以所标注为依据.不可用比例尺直接量度;如有疑问请与设计商议;本图及复印件.电子文档属北京笔克展览展示有限公司之版权所有.未经许可,翻印必究, 方案设计阶段及扩初阶段图纸不得用于施工。			
合作设计单位			
建设单位			
奥迪			
工程名称			
2020奥迪Q7展			
图纸名称			
地面铺装图			
设计签名			
职 务	姓 名	签 字	
项目负责	杨光		
设计主持			
设 计			
制 图	王婉通		
校 对			
审 核	张昕明		
审 定			
档案编号			
工程号		阶 段	施工图
日 期	2020. 07	比 例	见图
图 号	A1~04		
张 号	— — —		


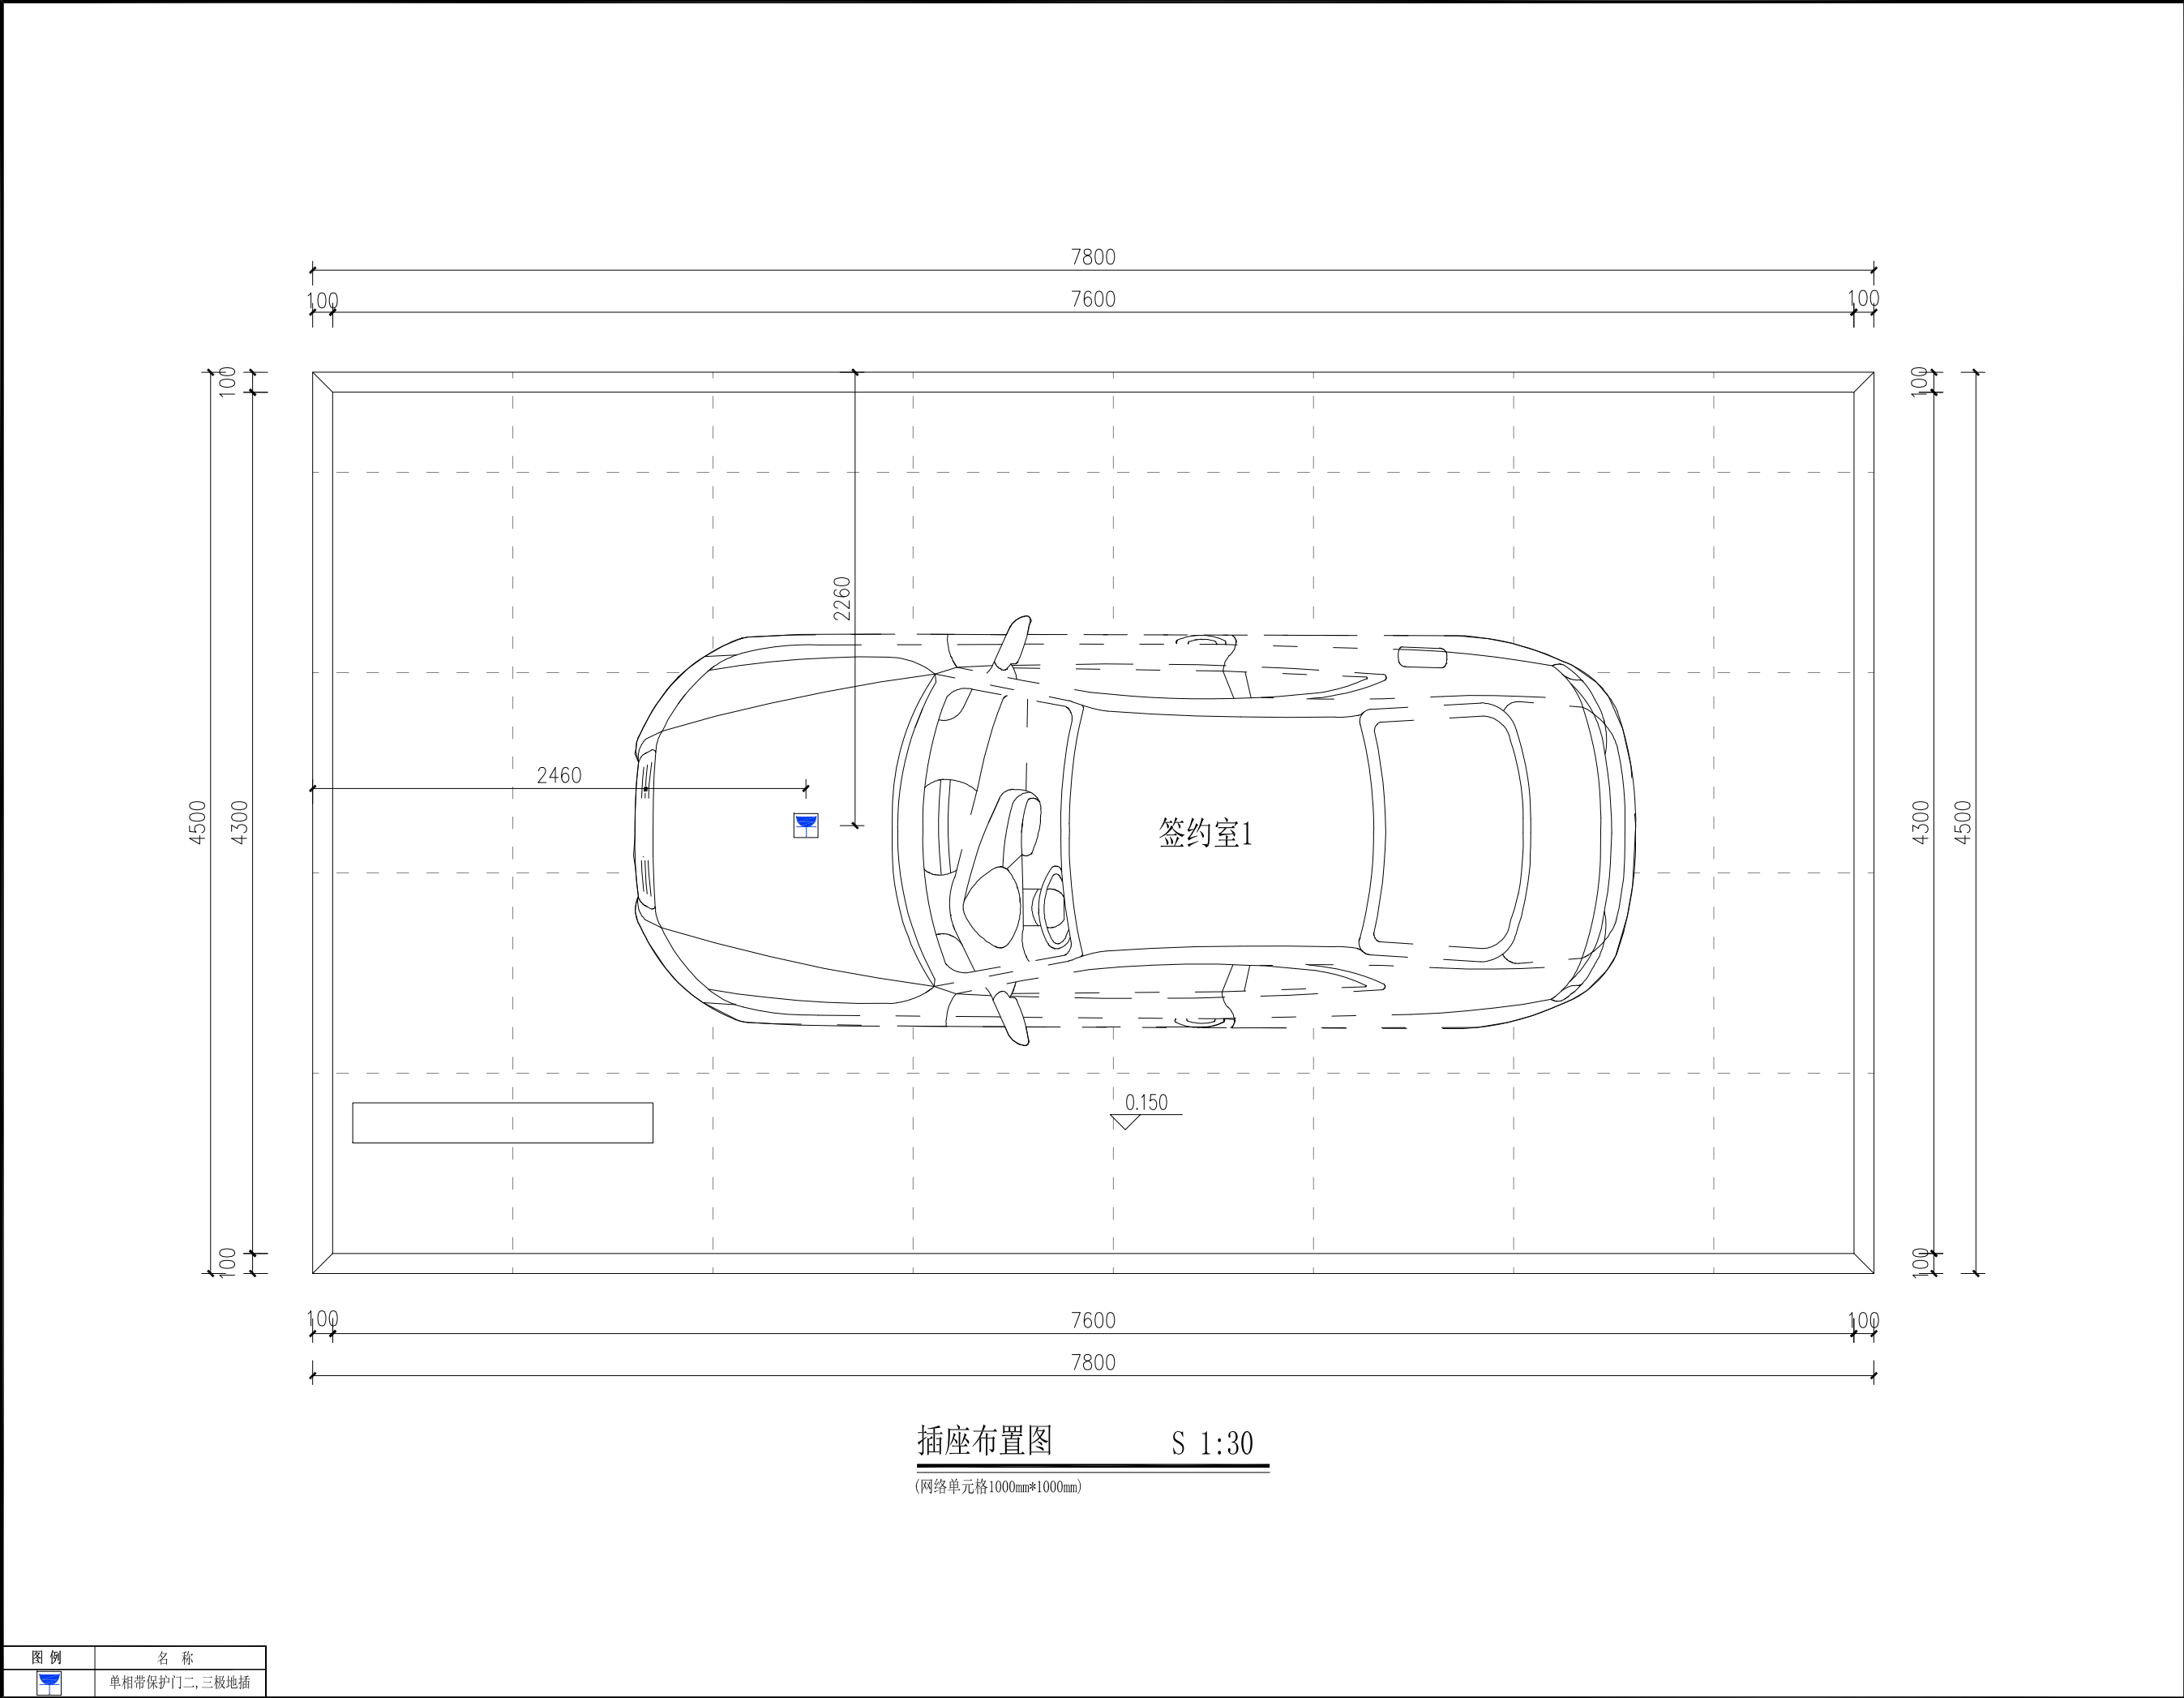


图 例	名 称
	单相带保护门二、三极地插

设计单位			
注意事项			
所有尺寸必须在工地现场量度:图中尺寸大小以所标注为依据.不可用比例尺直接量度;如有疑问请与设计商议;本图及复印件.电子文档属北京笔克展览展示有限公司之版权所有.未经许可,翻印必究,方案设计阶段及扩初阶段图纸不得用于施工。			
合作设计单位			
建设单位			
奥迪			
工程名称			
2020奥迪Q7展			
图纸名称			
插座布置图			
设计签名			
职 务	姓 名	签 字	
项目负责	杨光		
设计主持			
设 计			
制 图	王婉通		
校 对			
审 核	张昕明		
审 定			
档案编号			
工程号		阶 段	施工图
日 期	2020.07	比 例	见图
图 号	A1-05		
张 号	— — —		

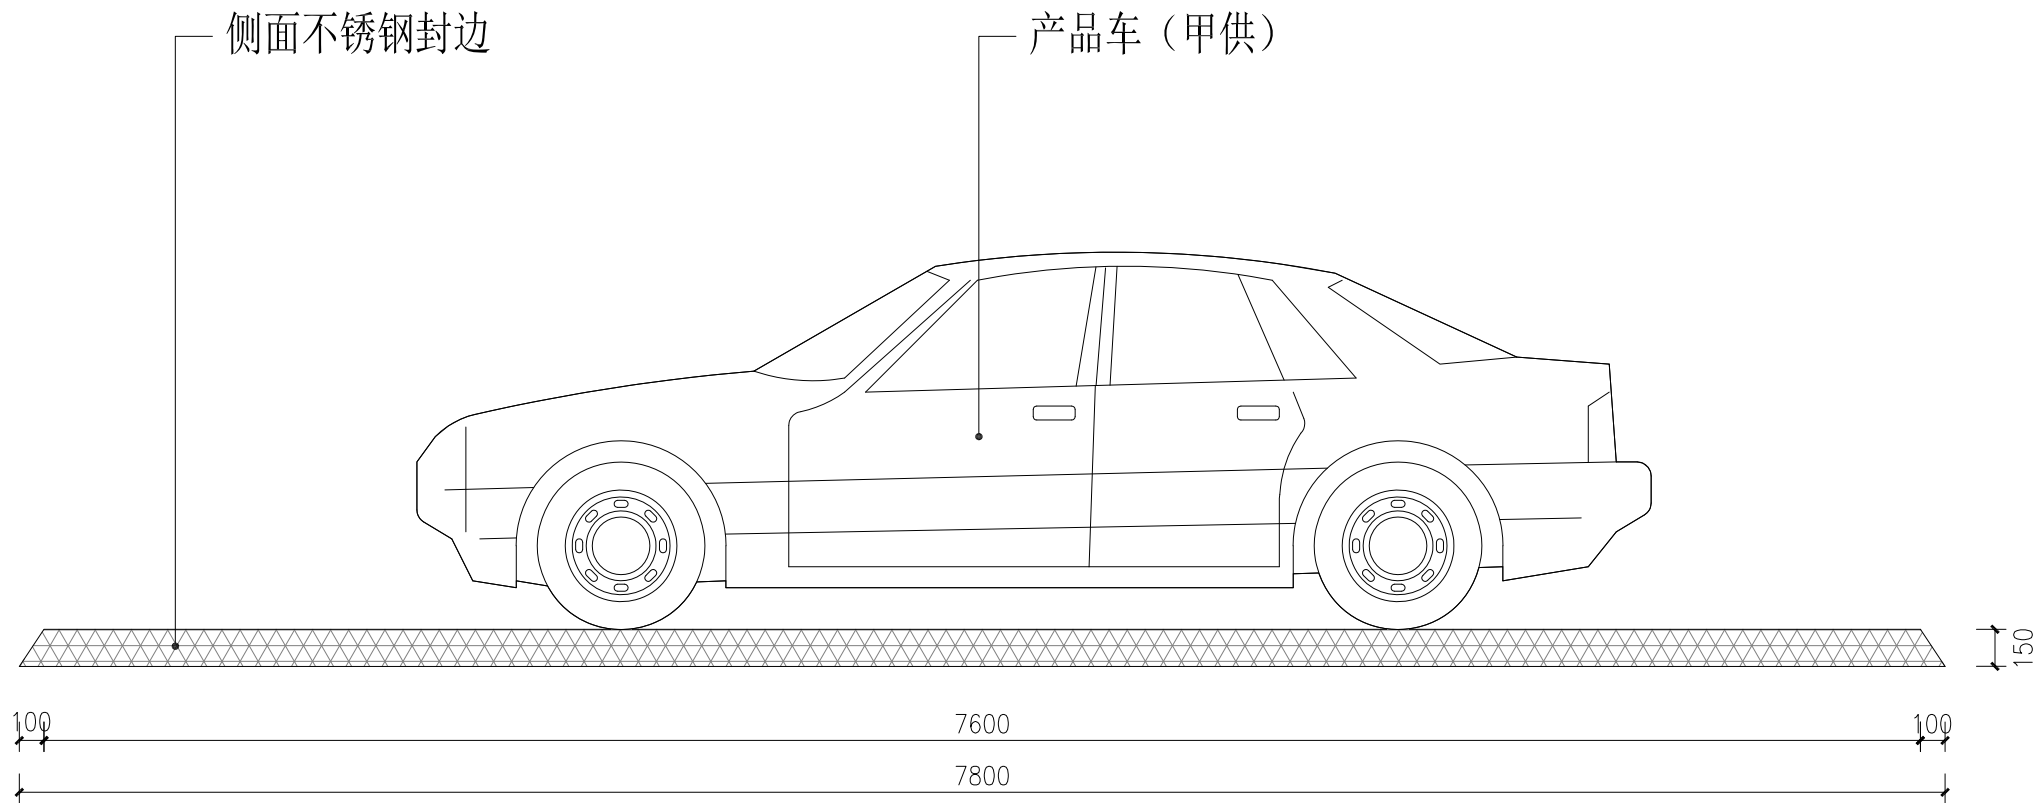

立面图1 S 1:30

设计单位			
注意事项			
所有尺寸必须在工地现场量度;图中尺寸大小以所标注为依据.不可用比例尺直接量度;如有疑问请与设计商议;本图及复印件.电子文档属北京笔克展览展示有限公司之版权所有.未经许可,翻印必究,方案设计阶段及扩初阶段图纸不得用于施工。			
合作设计单位			
建设单位			
奥迪			
工程名称			
2020奥迪Q7展			
图纸名称			
立面图1			
设计签名			
职 务	姓 名	签 字	
项目负责	杨光		
设计主持			
设 计			
制 图	王婉通		
校 对			
审 核	张昕明		
审 定			
档案编号			
工程号		阶 段	施工图
日 期	2020.07	比 例	见图
图 号	A2-01		
张 号	— — —		