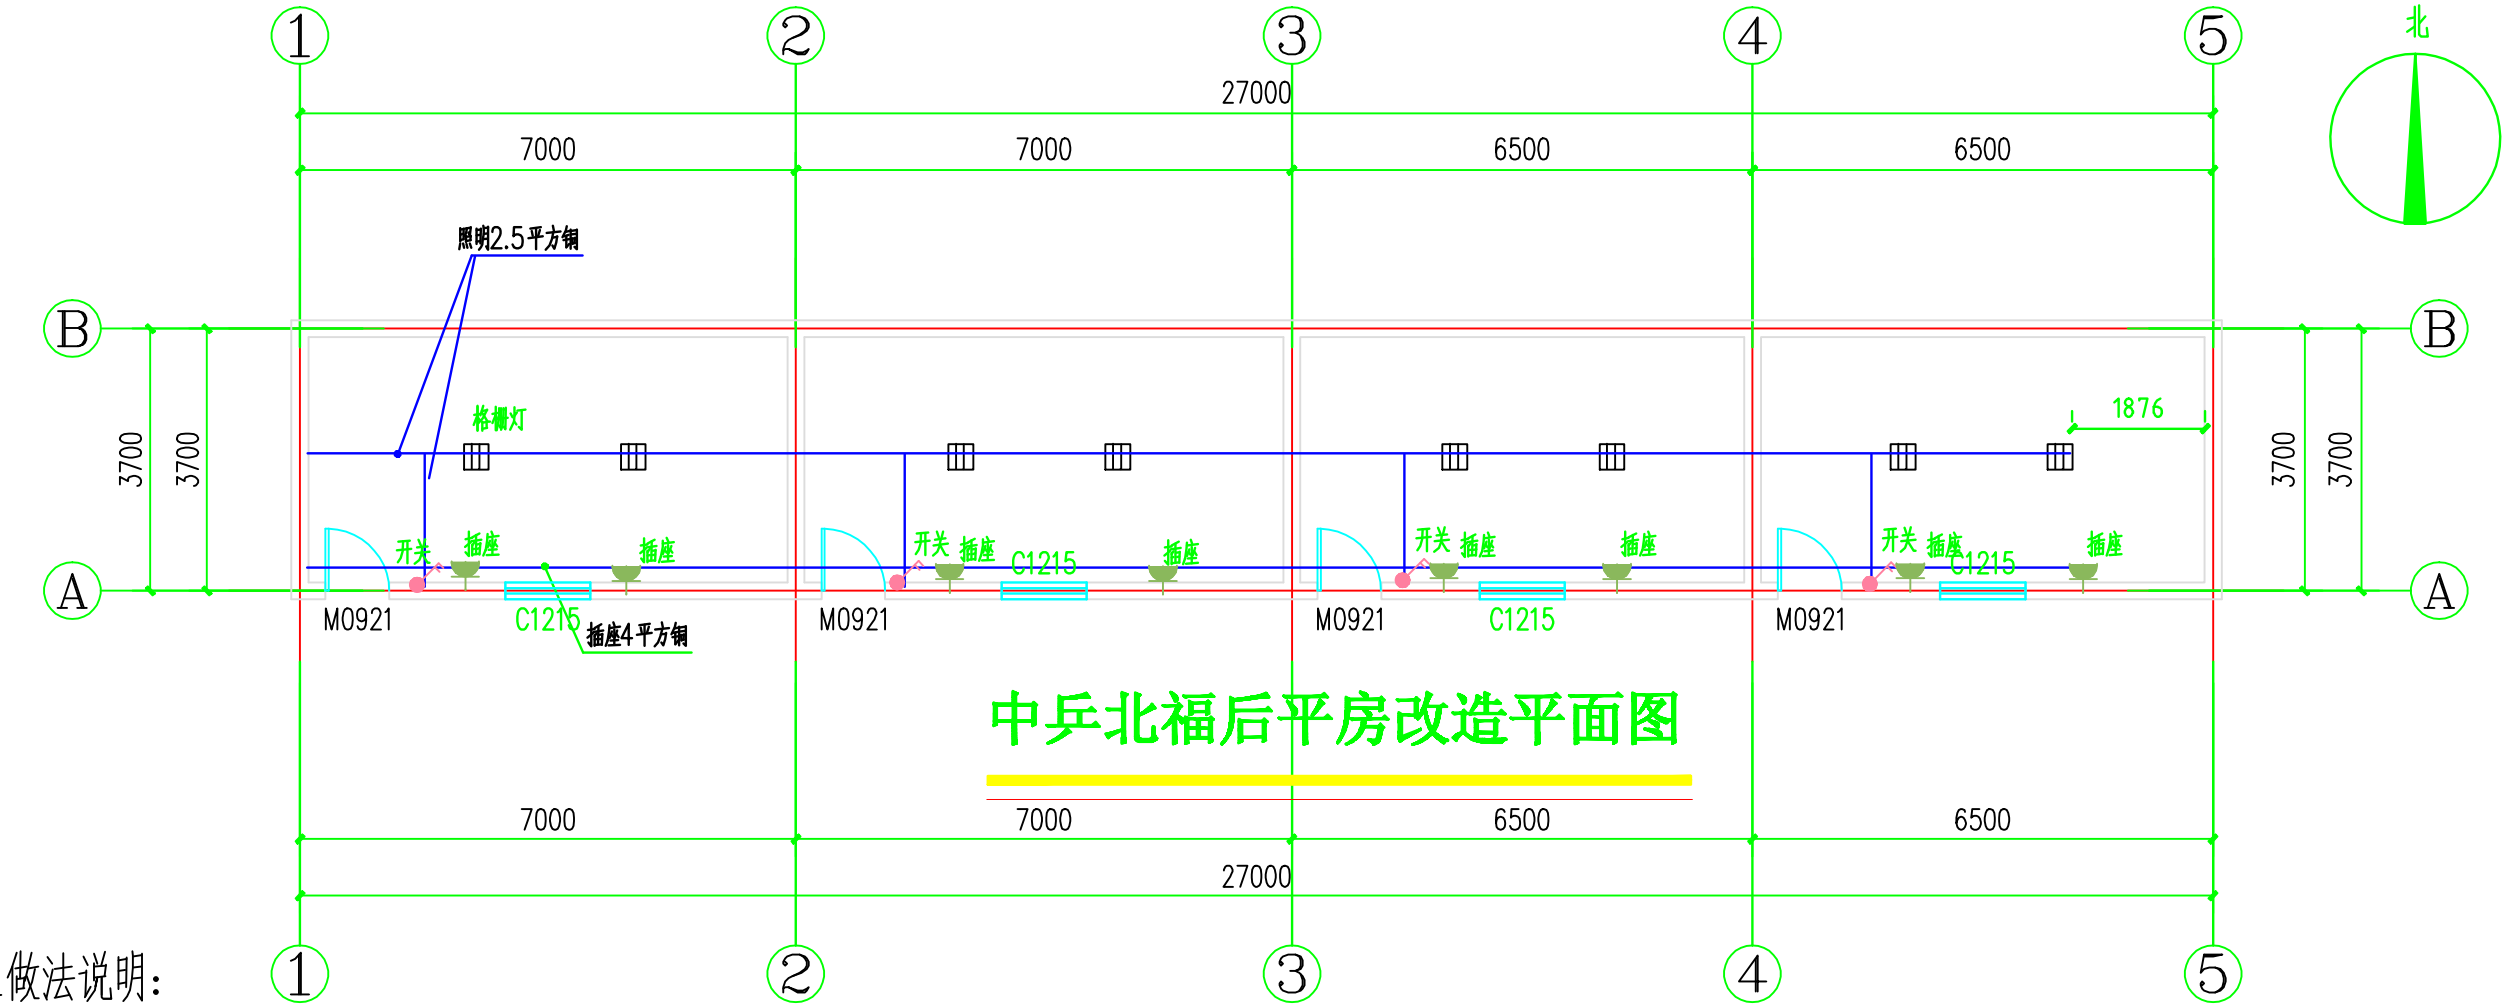

中乒北福后平房改造平面图

工程做法说明：

1、原结构为砖混结构，房高3.8米，2004前建设，年久失修，水泥瓦屋面；矿棉石膏板吊顶，墙面水泥沙灰基层，白色涂料面层，塑钢门窗，每间有一个开关，一个灯泡照明。

2、此次改造采用普通钢制防盗门、塑钢窗、不锈钢安装防盗窗护栏，加铺75mm厚的彩钢岩棉板屋顶；新做500×500石膏板吊顶，室内墙面水泥基层铲除，1:2水泥砂浆抹灰（15mm厚），粉刷普通品牌乳胶漆，原水泥地面清理修复找平铺普通强化复合地板；

3、每个房间照明重新布线2.5平方的国标铜线，2个插座铺设4平方的GB铜线 ，两组500×500格栅灯

4、门头标示采用镀锌方管(壁厚0.2~0.3）自行焊制10米×1米

审　定	审定人		校　对	校对		工程名称	工程名称	图纸名称	图名	工程编号	
审　核	审核人		设计负责人	设计负责人		项目名称	项目名称			图　号	图号
项目负责人	项目负责人		设 计 人	设计人						阶　段	阶段
										日　期	日期
										比　例	比例