


平面尺寸图

颜色图案等详见效果图, 尺寸
及材质可根据实际情况调整

设计单位 DESIGN WITH			
BH			
博华建筑规划设计有限公司			
建筑设计综合乙级/装饰消防施工二级			
证书编号: A231022532			
审 定	周进	周进	
审 核	周进	周进	
工程负责	李响	李响	
专业负责	李响	李响	
校 对	李响	李响	
设 计	魏绍来	魏绍来	
绘 图	魏绍来	魏绍来	
建设单位	×××××有限公司		
工程名称	×××××内装饰工程		
子项名称			
图名 DRAWING TITLE			
平面图			
工程编号			
图 号	ZS-01	修改版次	0
比 例	1:1	日 期	2017.08
出图章 STAMP 1			
(按规定加盖方有效)			

A3=420, 297

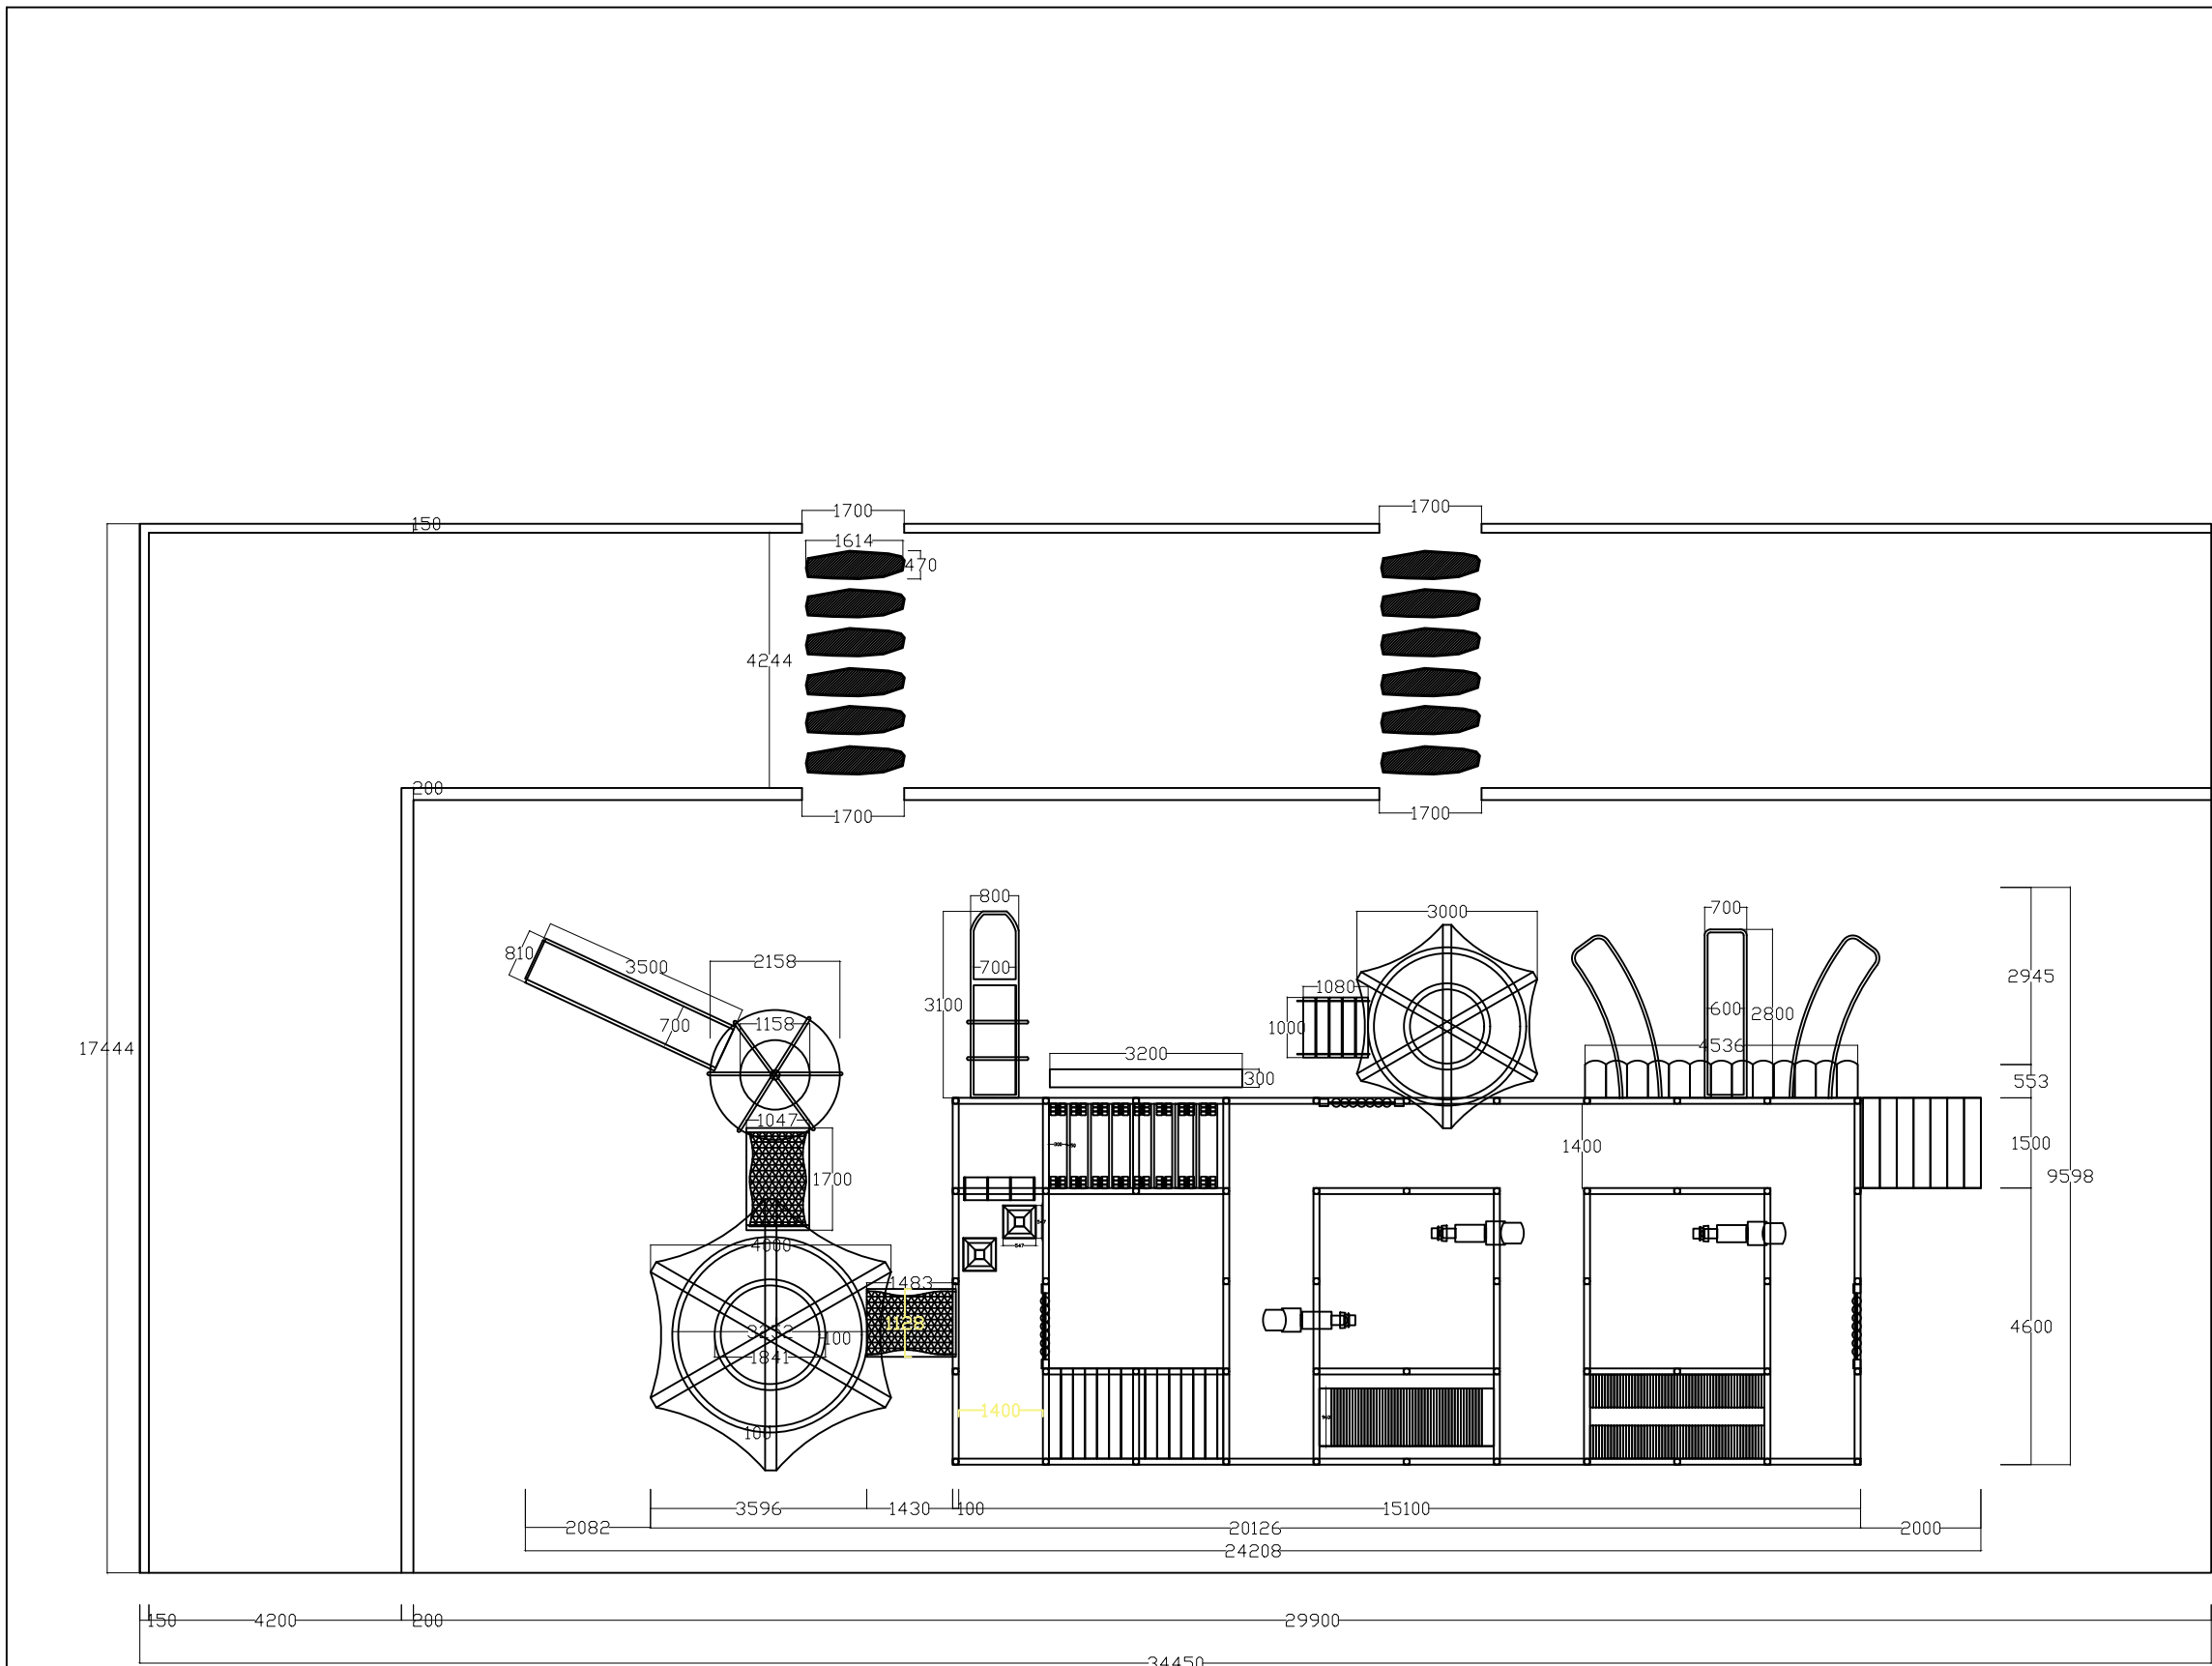


平面分布图

颜色图案等详见效果图, 尺寸
及材质可根据实际情况调整

设计单位 DESIGN WITH			
BH			
博华建筑规划设计有限公司			
建筑设计综合乙级/装饰消防施工二级			
证书编号: A231022532			
审 定	周进	周进	
审 核	周进	周进	
工程负责	李响	李响	
专业负责	李响	李响	
校 对	李响	李响	
设 计	魏绍来	魏绍来	
绘 图	魏绍来	魏绍来	
建设单位	×××××有限公司		
工程名称	×××××内装饰工程		
子项名称	无		
图名 DRAWING TITLE			
平面图			
工程编号			
图 号	ZS-01	修改版次	0
比 例	1:1	日 期	2017.08
出图章 STAMP 1			
(按规定加盖方有效)			

A3=420, 297

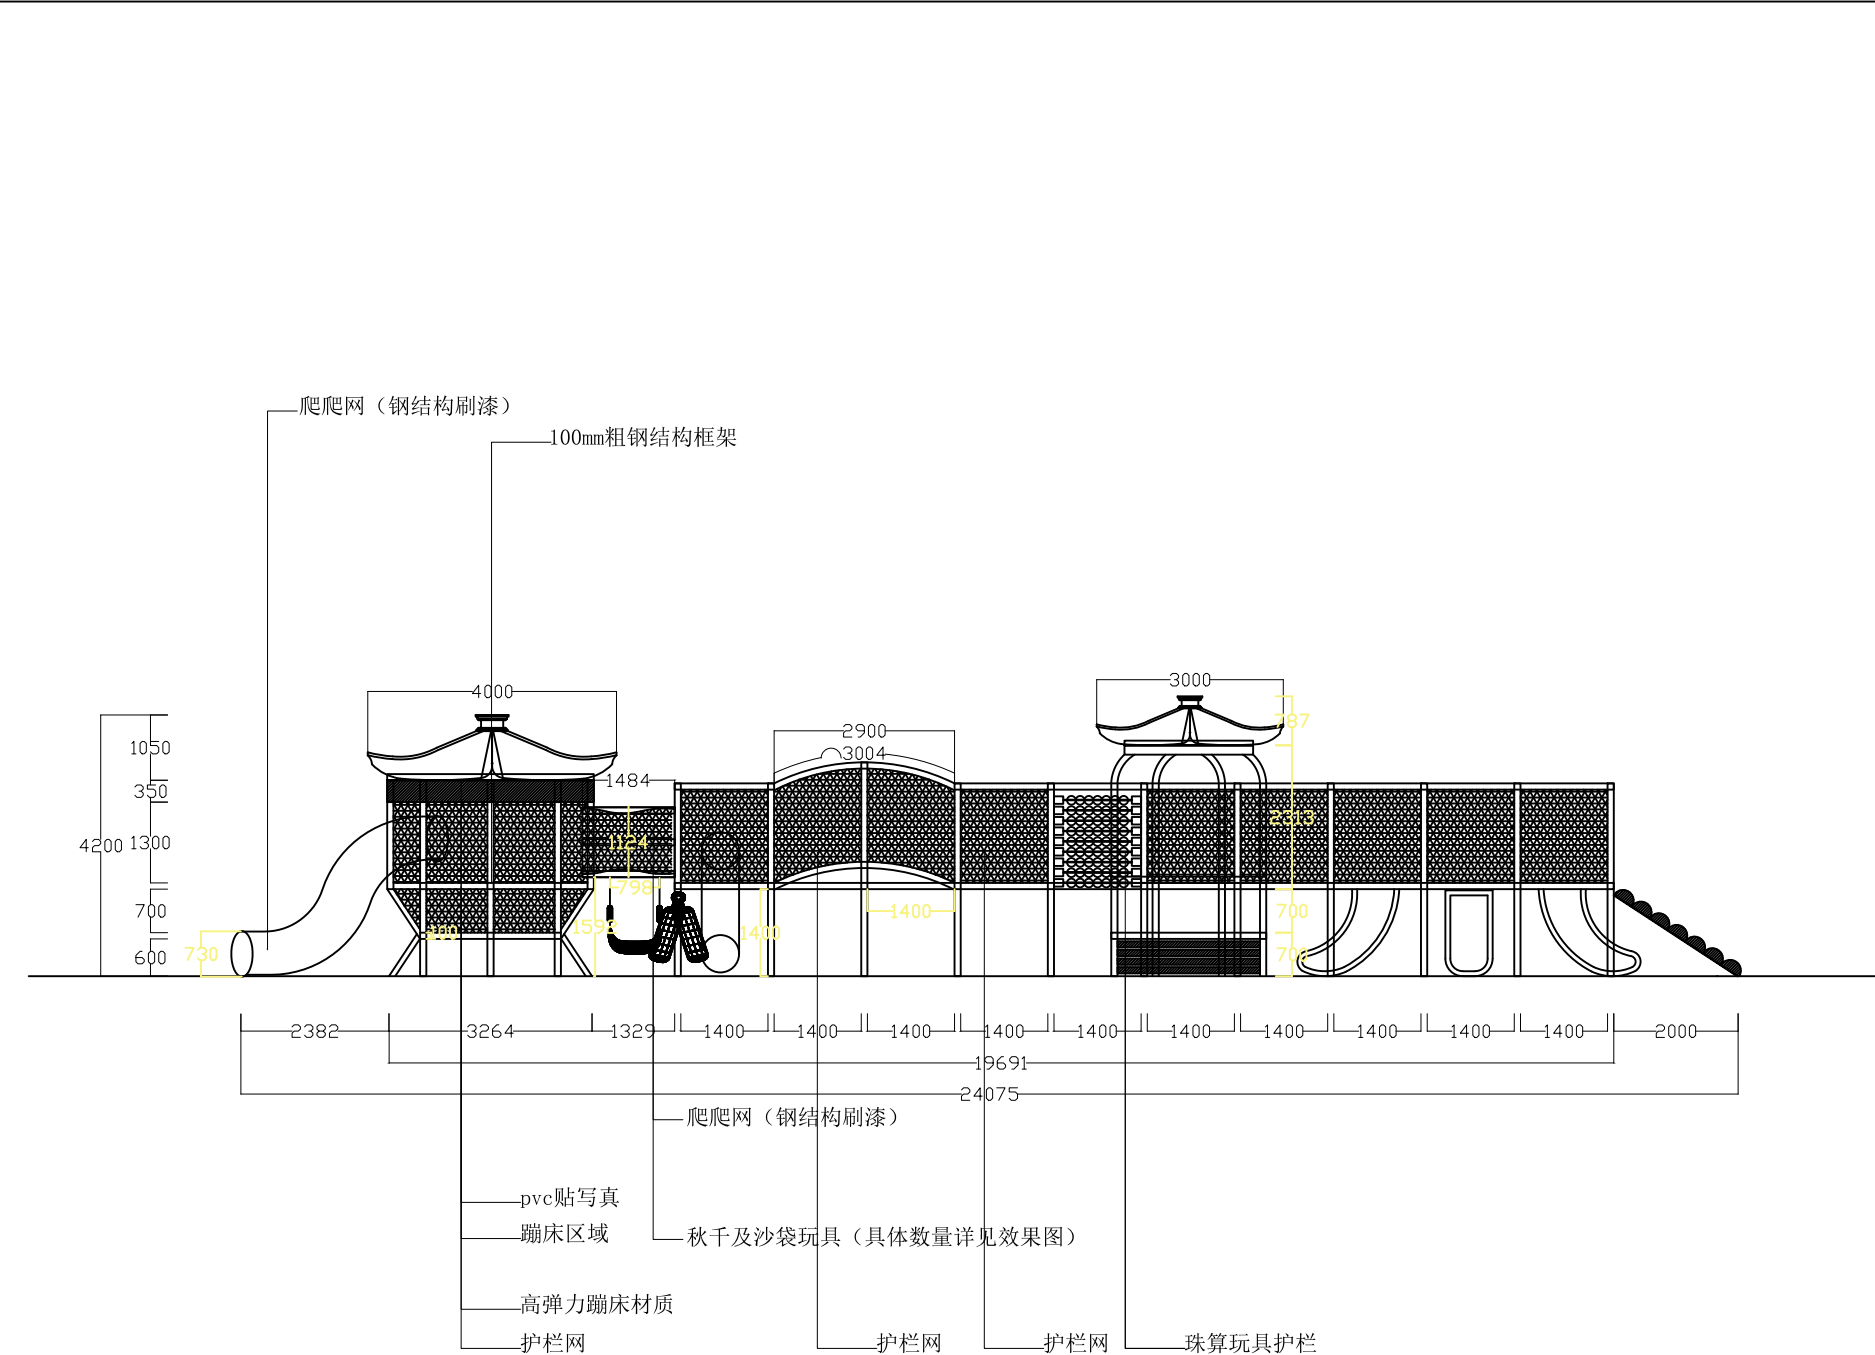

立面尺寸图

颜色图案等详见效果图, 尺寸
及材质可根据实际情况调整

设计单位 DESIGN WITH			
BH			
博华建筑规划设计有限公司			
建筑设计综合乙级/装饰消防施工二级			
证书编号: A231022532			
审 定	周进	周进	
审 核	周进	周进	
工程负责	李响	李响	
专业负责	李响	李响	
校 对	李响	李响	
设 计	魏绍来	魏绍来	
绘 图	魏绍来	魏绍来	
建设单位	×××××有限公司		
工程名称	×××××内装饰工程		
子项名称			
图名 DRAWING TITLE			
平面图			
工程编号			
图 号	ZS-01	修改版次	0
比 例	1:1	日 期	2017.08
出图章 STAMP 1			
(按规定加盖方有效)			

A3=420, 297