


注：尺寸以现场实际丈量为准,具体参考贵司内装深化施工图



上汽通用汽车



BUICK

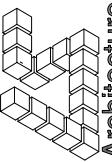

度  
设  
Architecture  
Planning

上海度设建筑规划设计有限公司

PROJECT 项目名称

北京联通成功别克

DEALERS 合作伙伴

请勿丈量图纸以现场尺寸为准  
DO NOT SCALE FROM DRAWINGS

DESIGN:  
设计:  
CHK BY:  
审核:

-  
-  
-  
-

DWN TITLE: 图名:

总平图

DATE:  
日期:


2018.03.14

SHEET SIZE:  
图纸尺寸:  
SCALE:  
比例:




A3  
1: 400

SHEET NO.:  
图号:

P-01

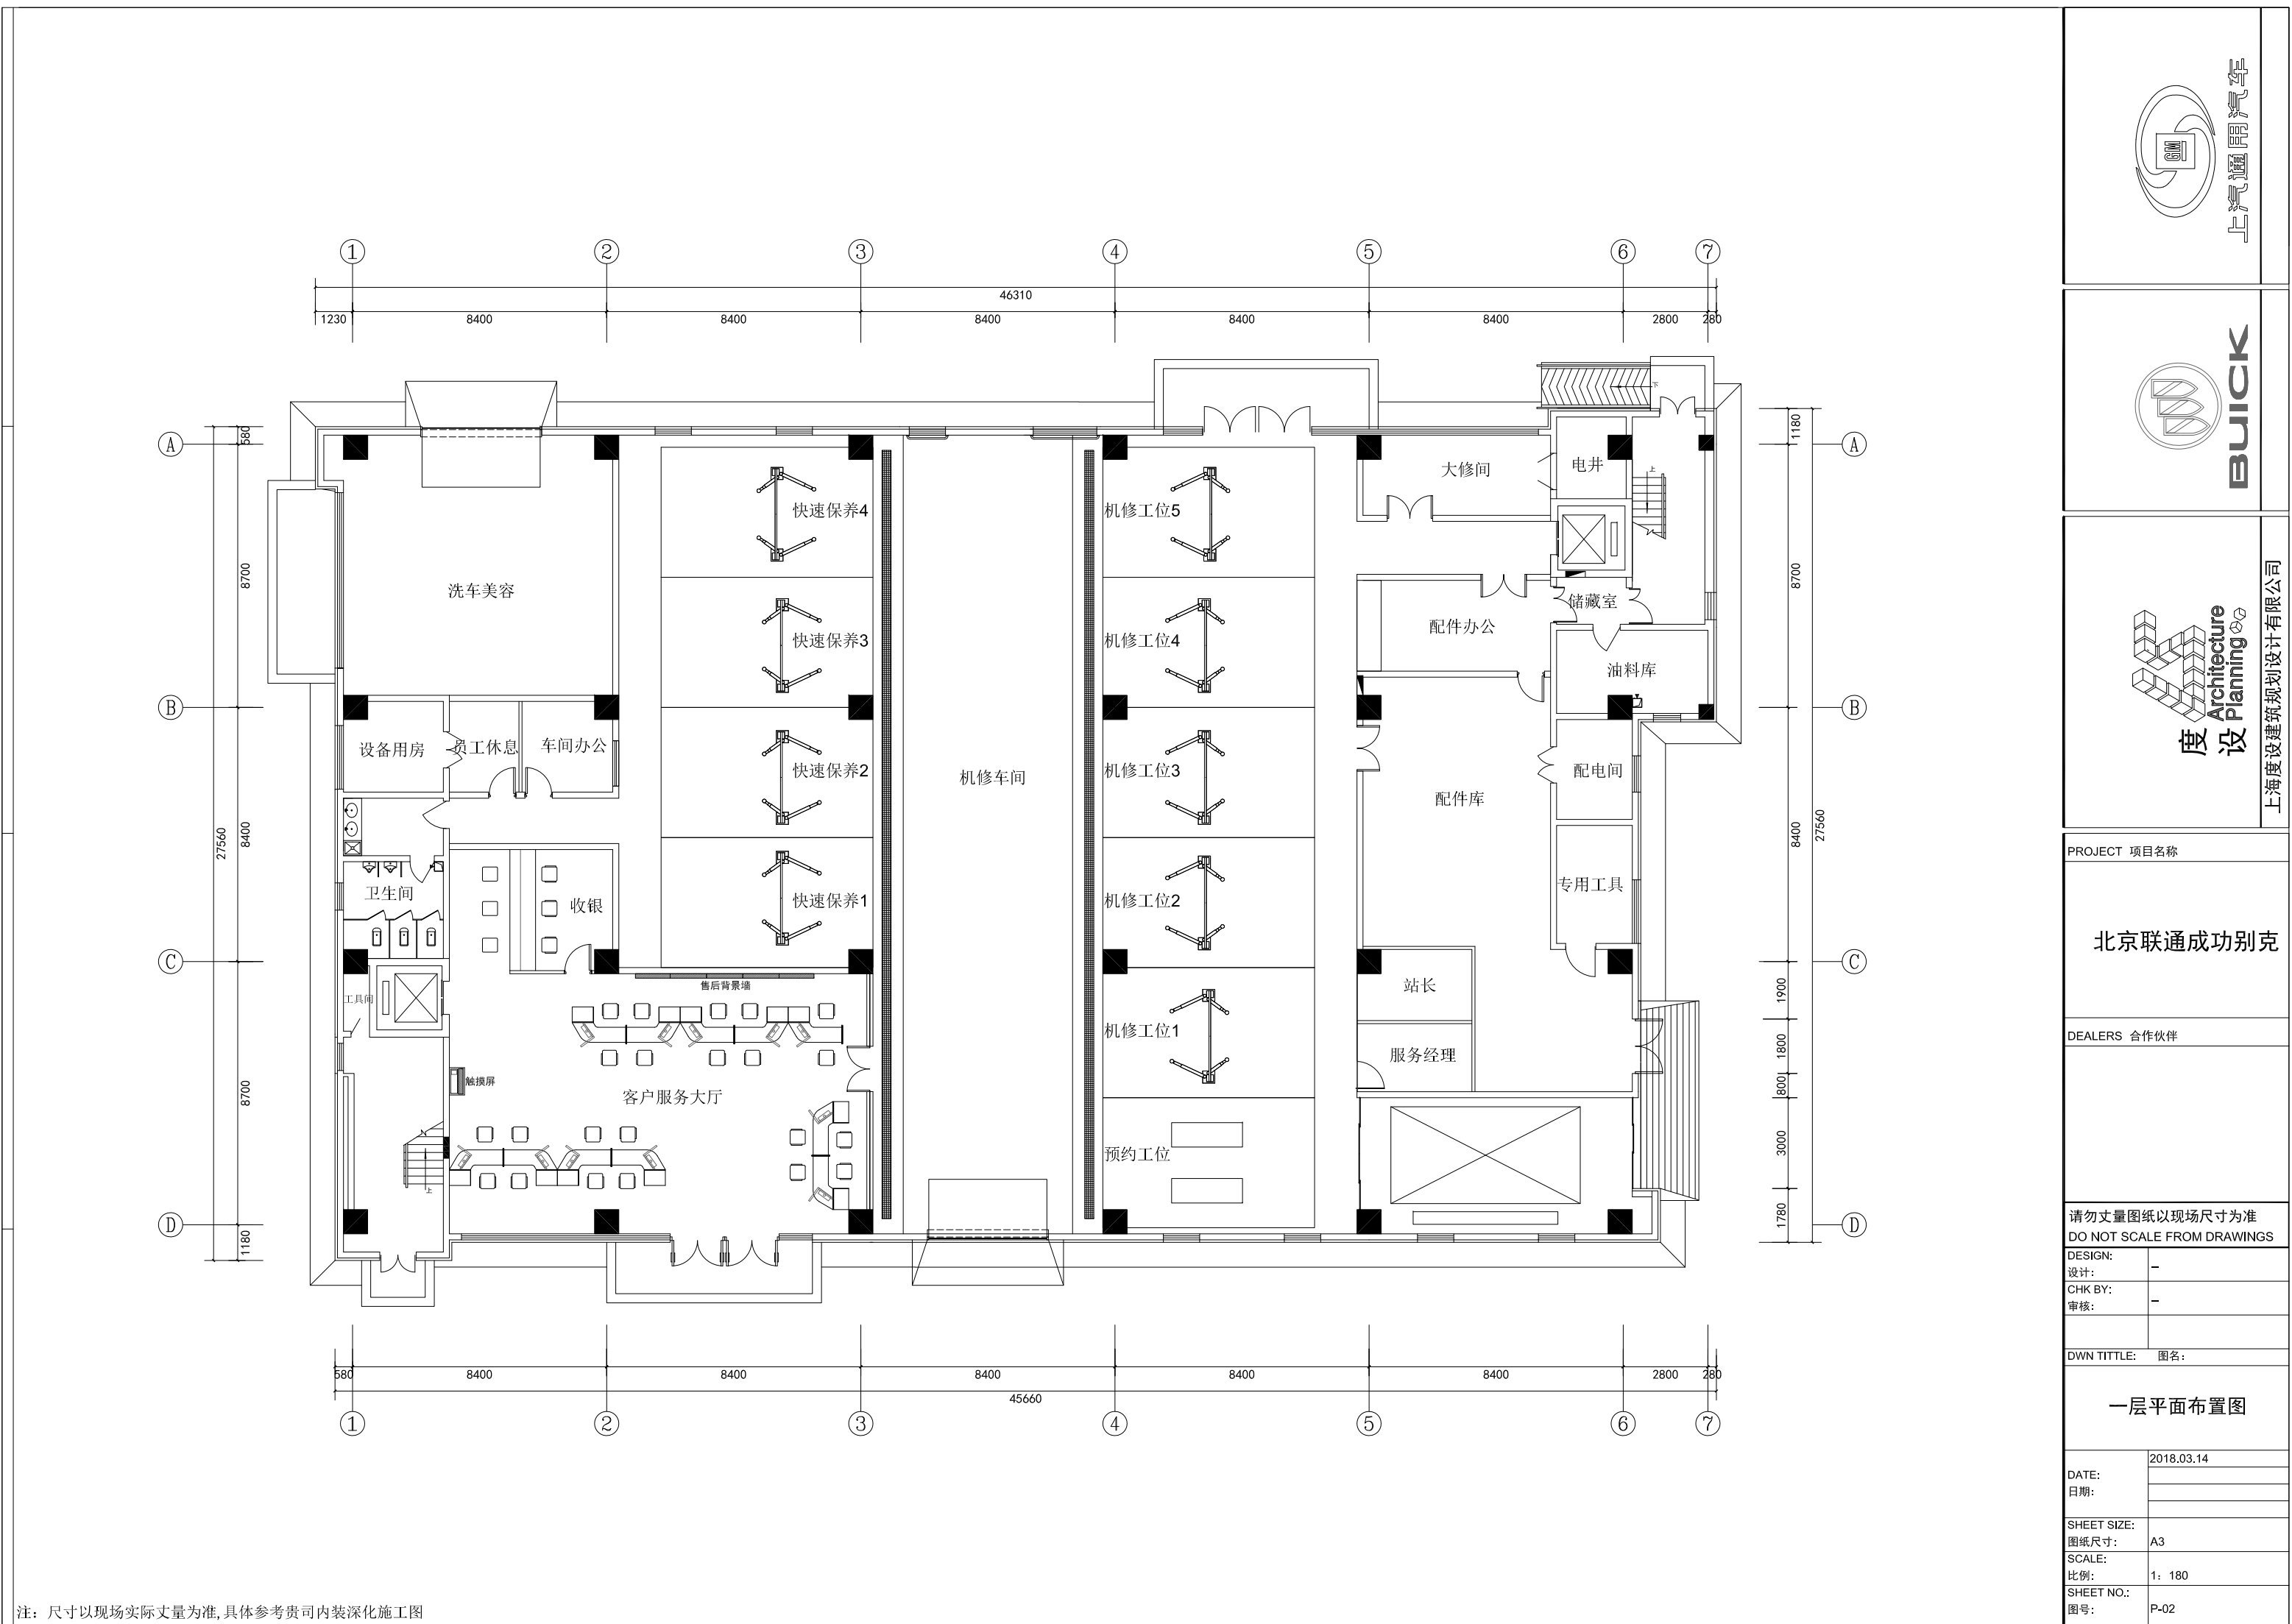

注：尺寸以现场实际丈量为准,具体参考贵司内装深化施工图

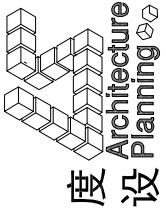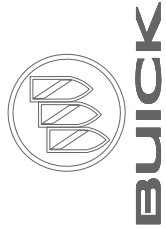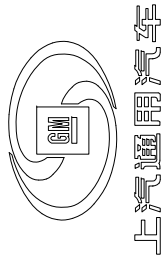

上海度设建筑规划设计有限公司

PROJECT 项目名称

北京联通成功别克

DEALERS 合作伙伴


请勿丈量图纸以现场尺寸为准  
DO NOT SCALE FROM DRAWINGS

DESIGN:	-
设计:	-
CHK BY:	-
审核:	-

DWN TITLE: 图名:

一层平面布置图


DATE:	2018.03.14
日期:	
SHEET SIZE:	A3
图纸尺寸:	
SCALE:	1: 180
比例:	
SHEET NO.:	P-02
图号:	

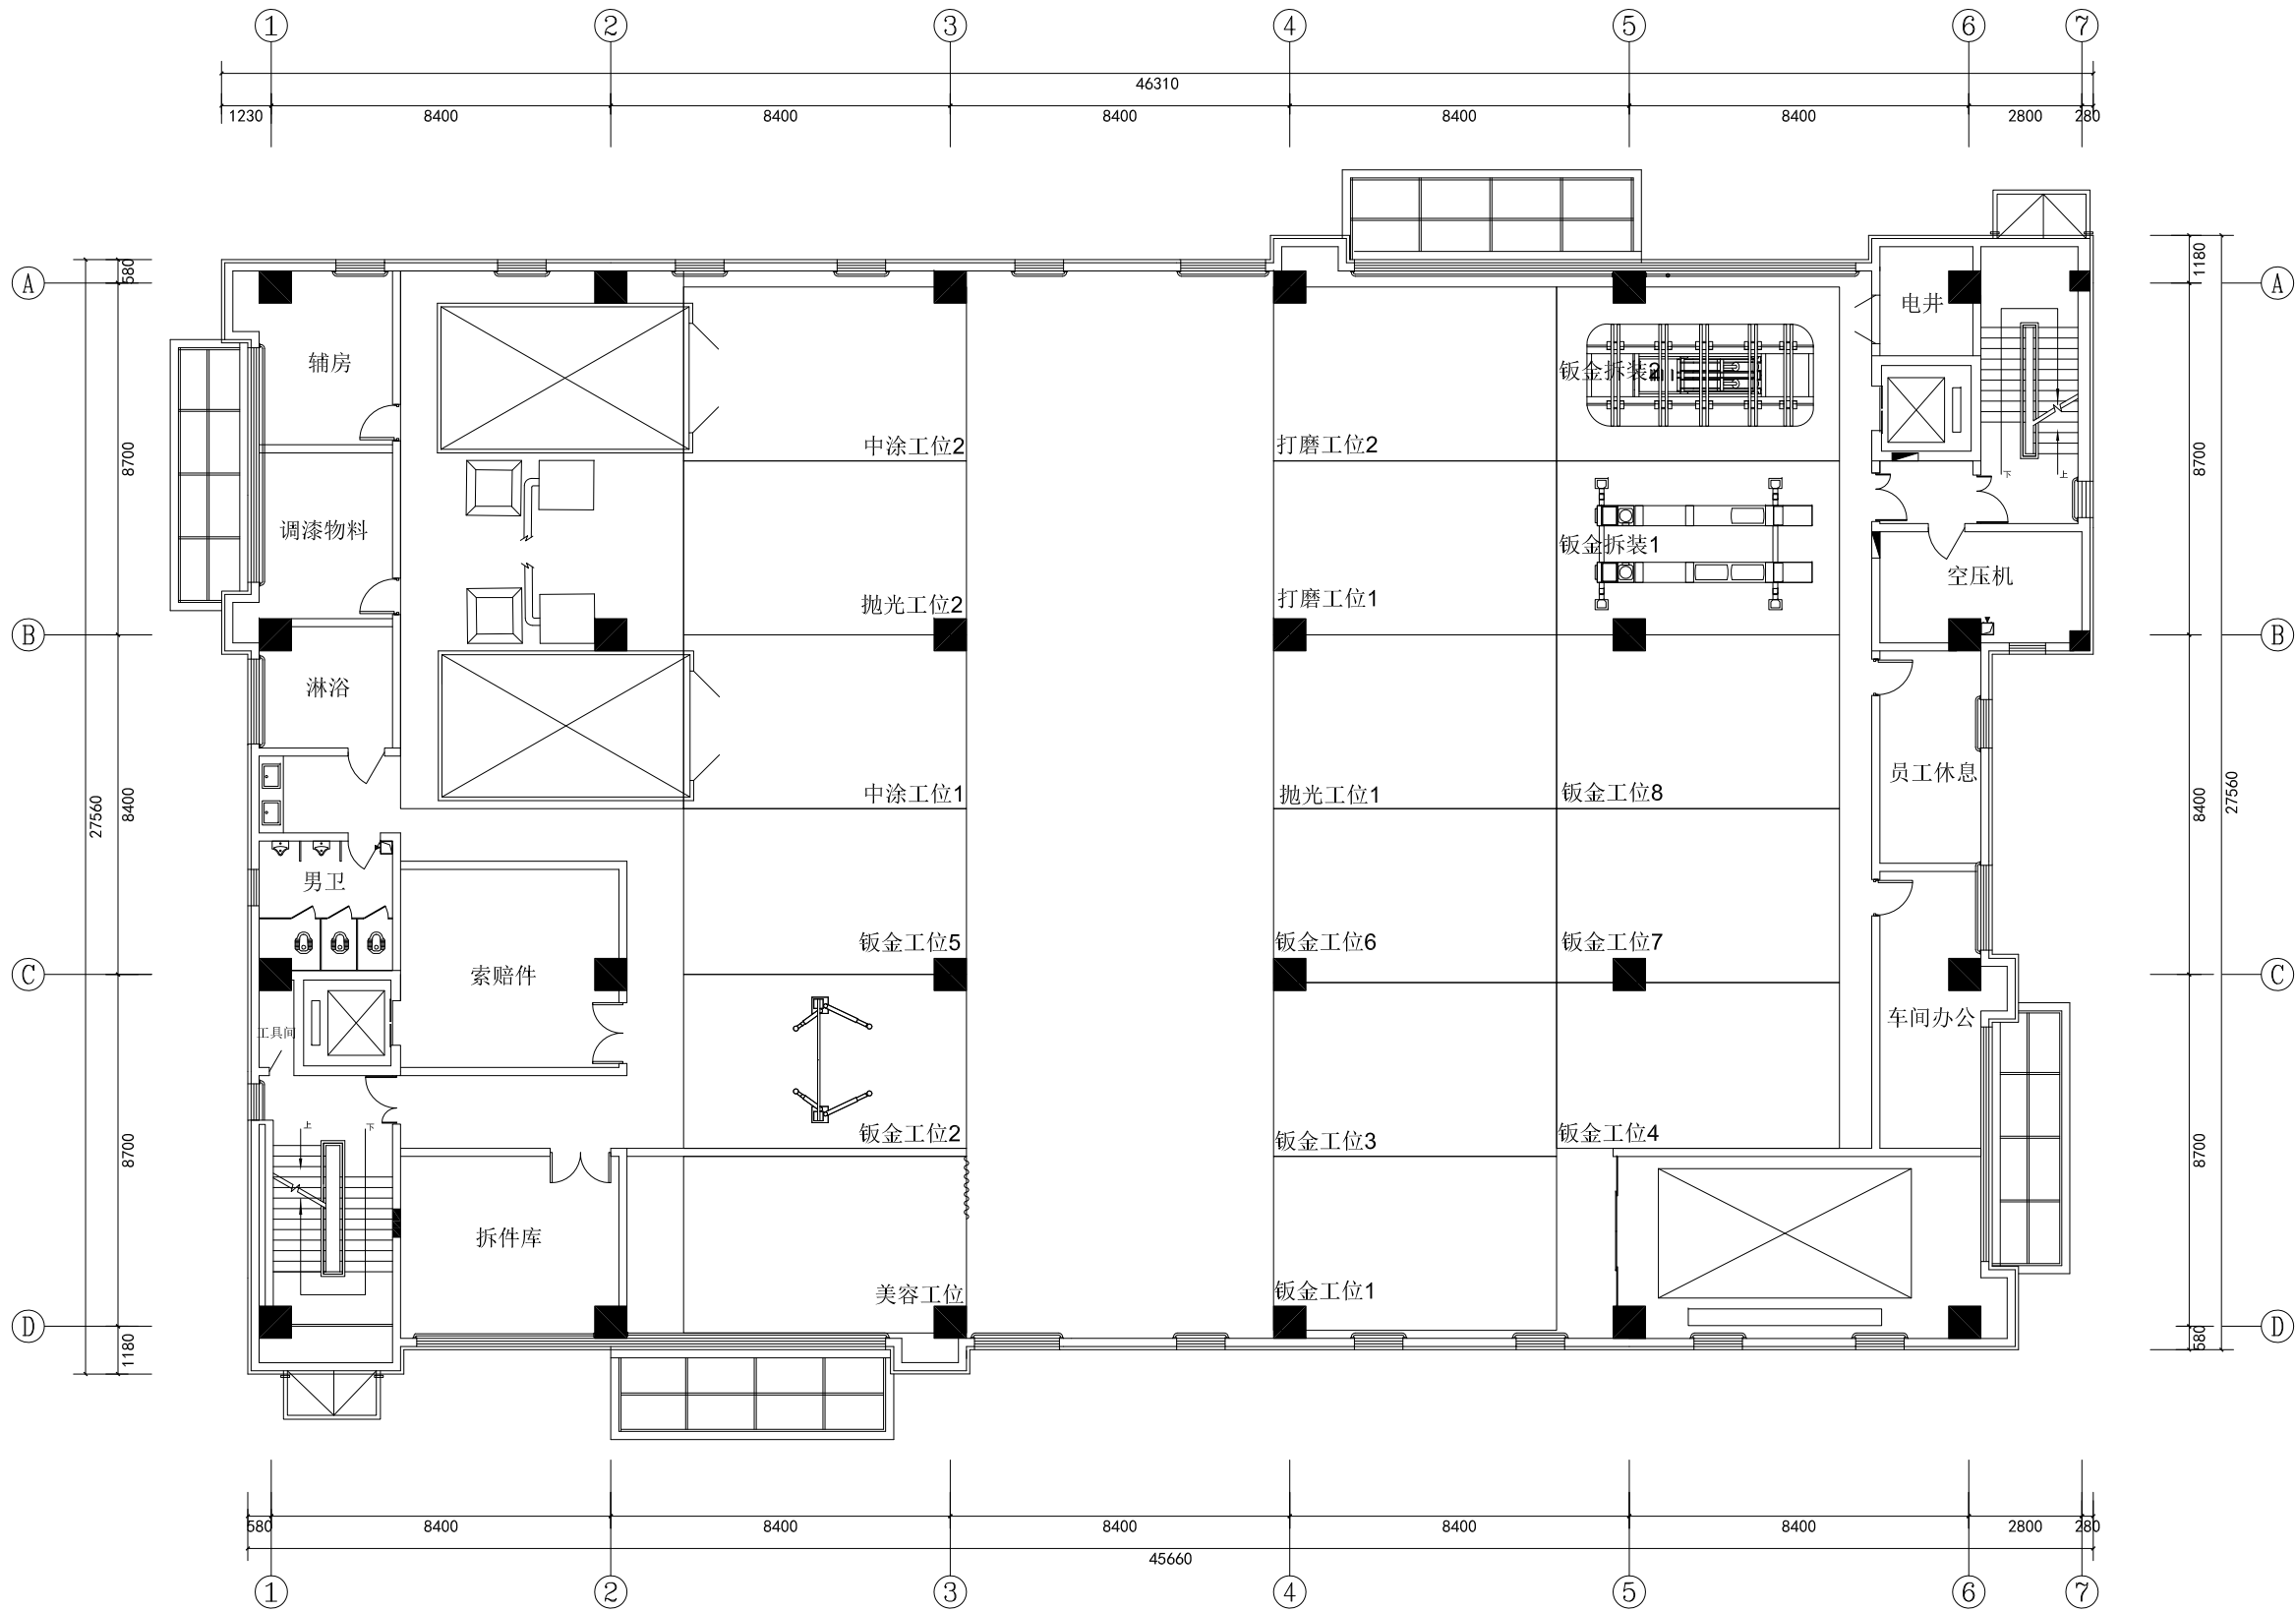

上汽通用汽车



BUICK

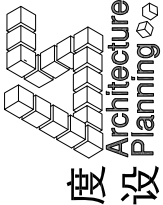

度设

上海度设建筑规划设计有限公司

PROJECT 项目名称

北京联通成功别克

DEALERS 合作伙伴

请勿丈量图纸以现场尺寸为准  
DO NOT SCALE FROM DRAWINGS

DESIGN:

设计:

CHK BY:

审核:

DWN TITLE: 图名:

二层平面布置图

DATE:

日期:

SHEET SIZE:

图纸尺寸:

SCALE:

比例:

SHEET NO.:




图号:

2018.03.14

A3

1: 180

P-03

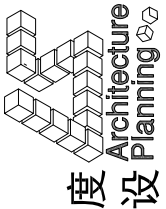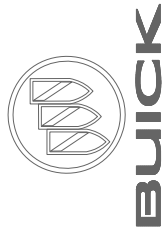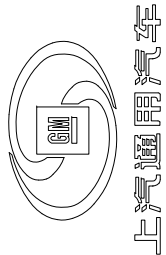

上海度设建筑规划设计有限公司

PROJECT 项目名称

北京联通成功别克

DEALERS 合作伙伴


请勿丈量图纸以现场尺寸为准  
DO NOT SCALE FROM DRAWINGS

DESIGN: -  
设计: -  
CHK BY: -  
审核: -




DWN TITLE: 图名:

三层平面布置图

DATE:	2018.03.14
日期:	
SHEET SIZE:	A3
图纸尺寸:	
SCALE:	1: 180
比例:	
SHEET NO.:	P-04
图号:	

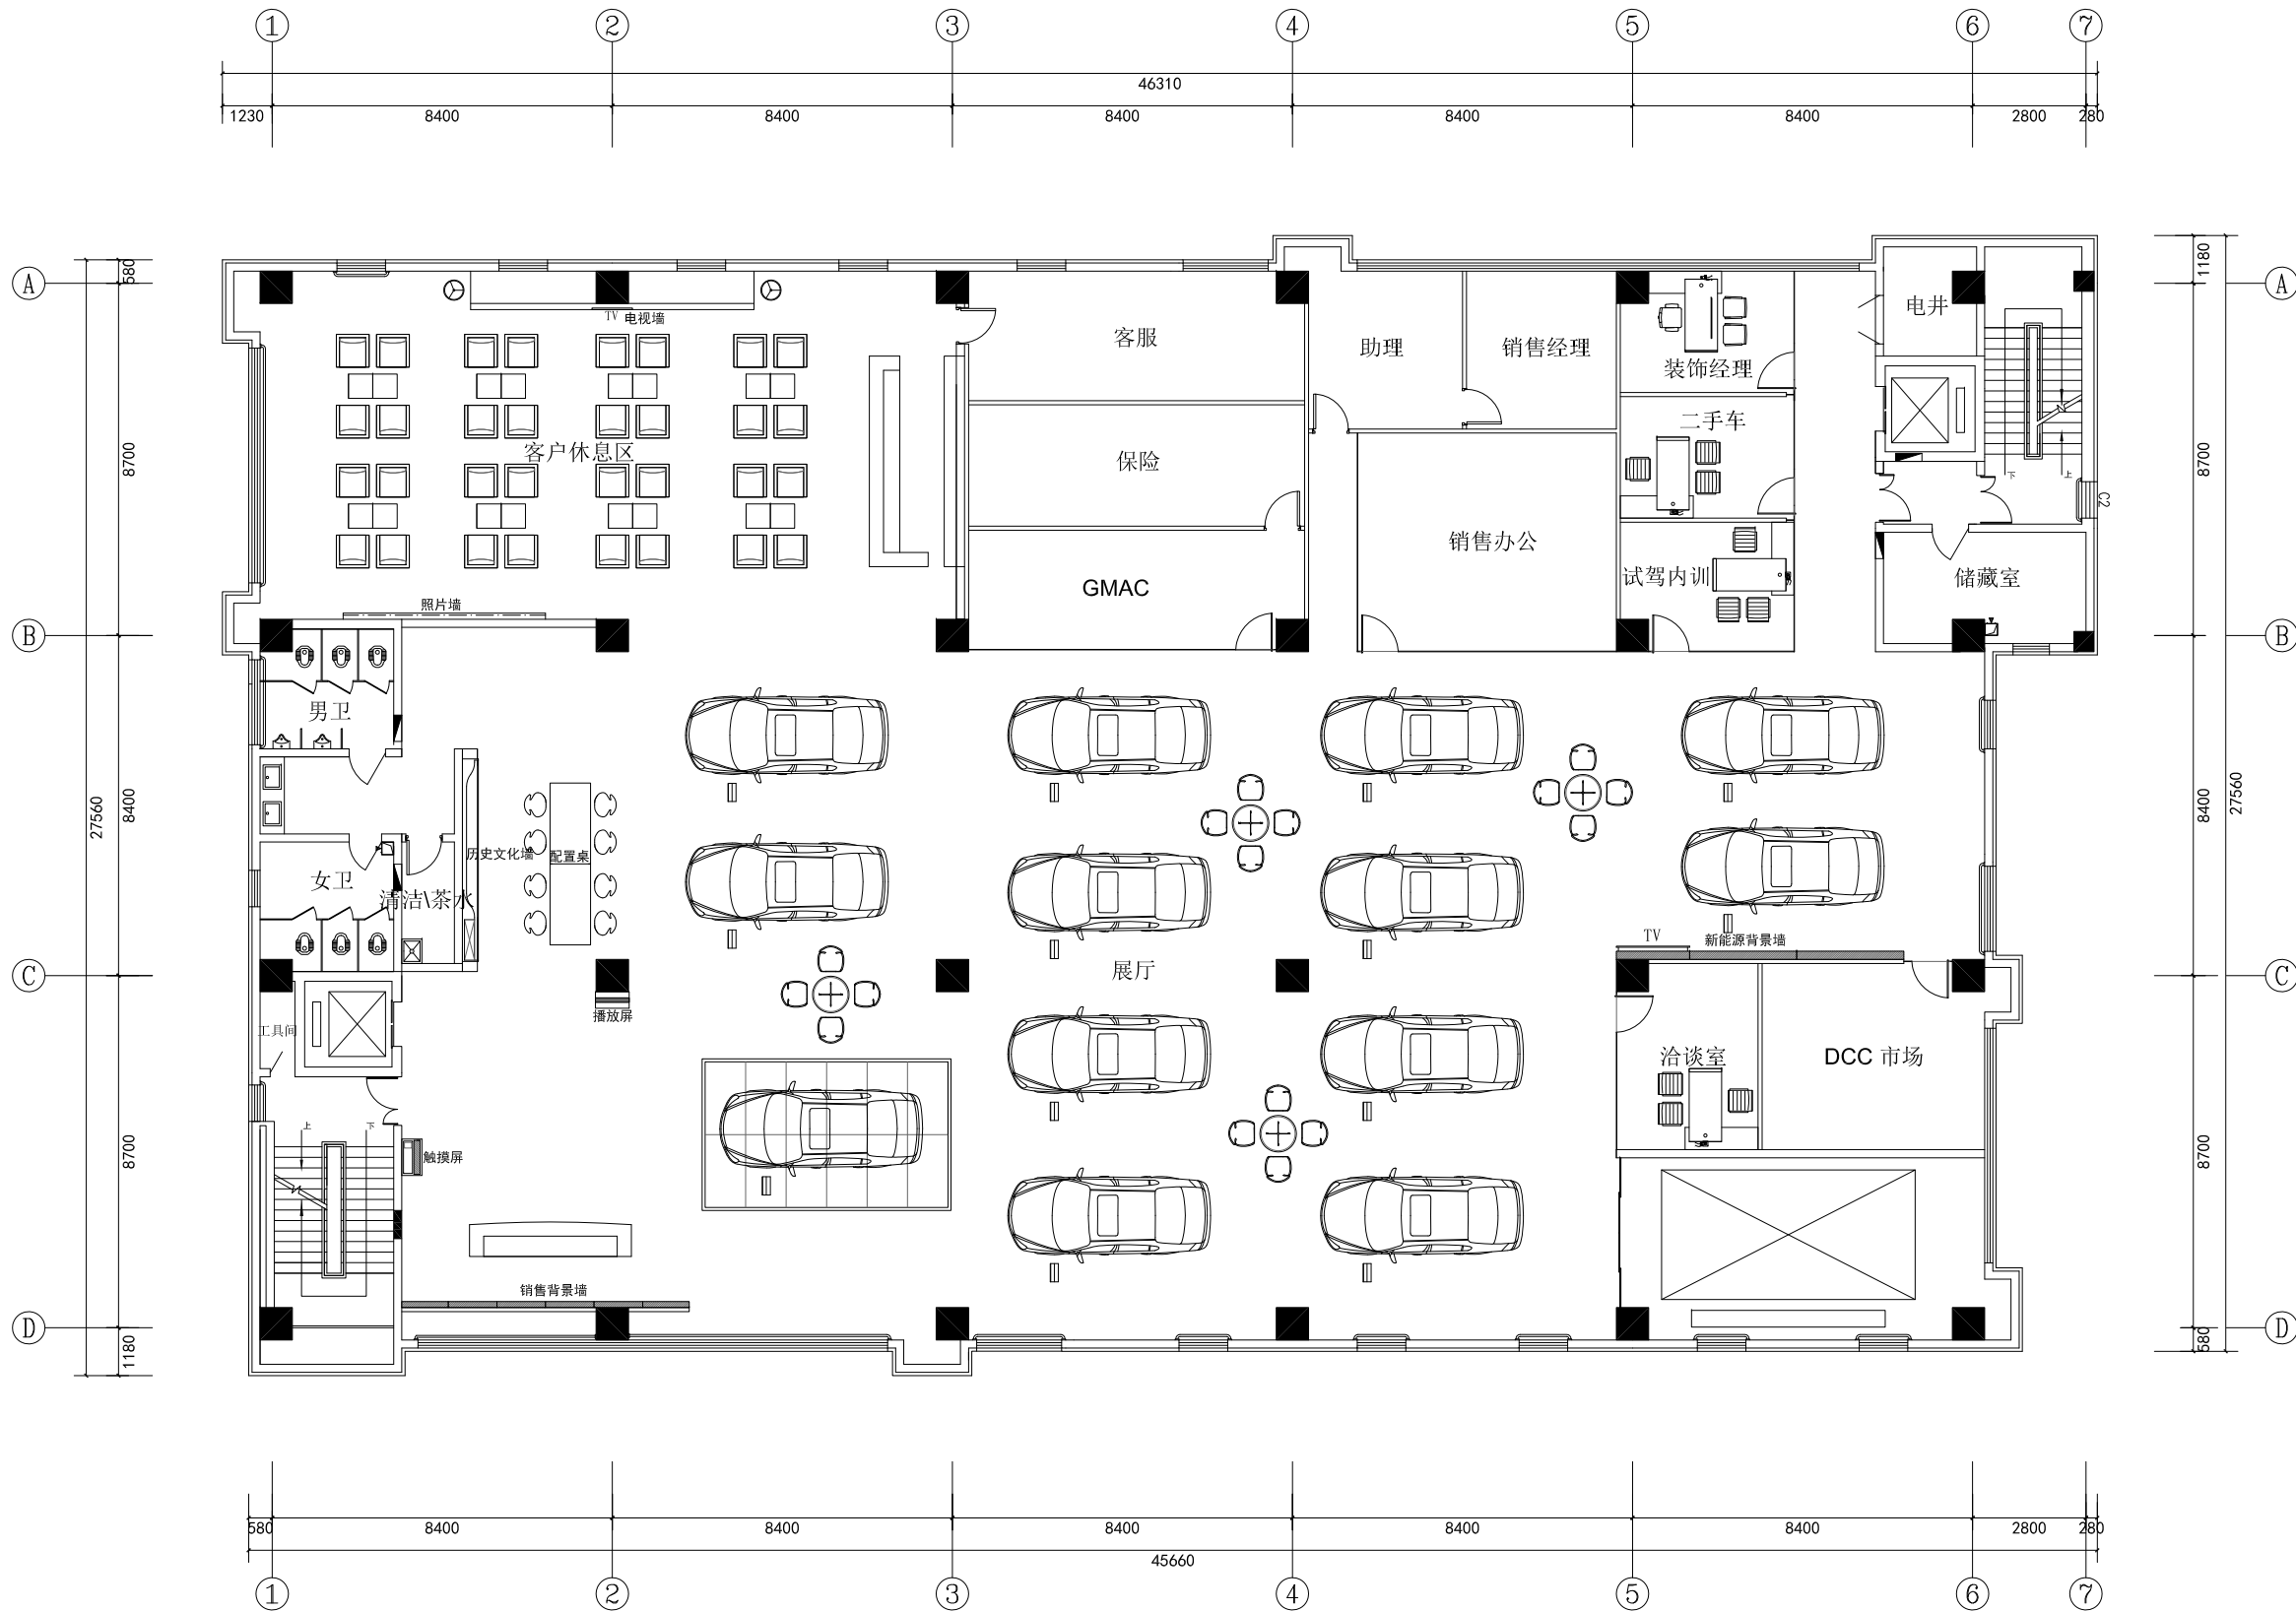

注：尺寸以现场实际丈量为准,具体参考贵司内装深化施工图

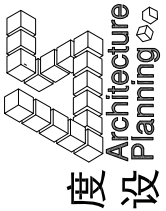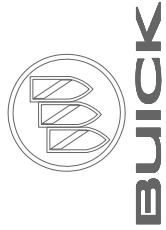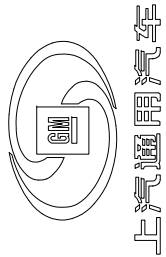

上海度设建筑规划设计有限公司

PROJECT 项目名称

北京联通成功别克

DEALERS 合作伙伴


请勿丈量图纸以现场尺寸为准  
DO NOT SCALE FROM DRAWINGS

DESIGN:  
设计: -  
CHK BY:  
审核: -



DWN TITLE: 图名:

四层平面布置图


DATE:	2018.03.14
日期:	
SHEET SIZE:	
图纸尺寸:	A3
SCALE:	
比例:	1: 180
SHEET NO.:	
图号:	P-05

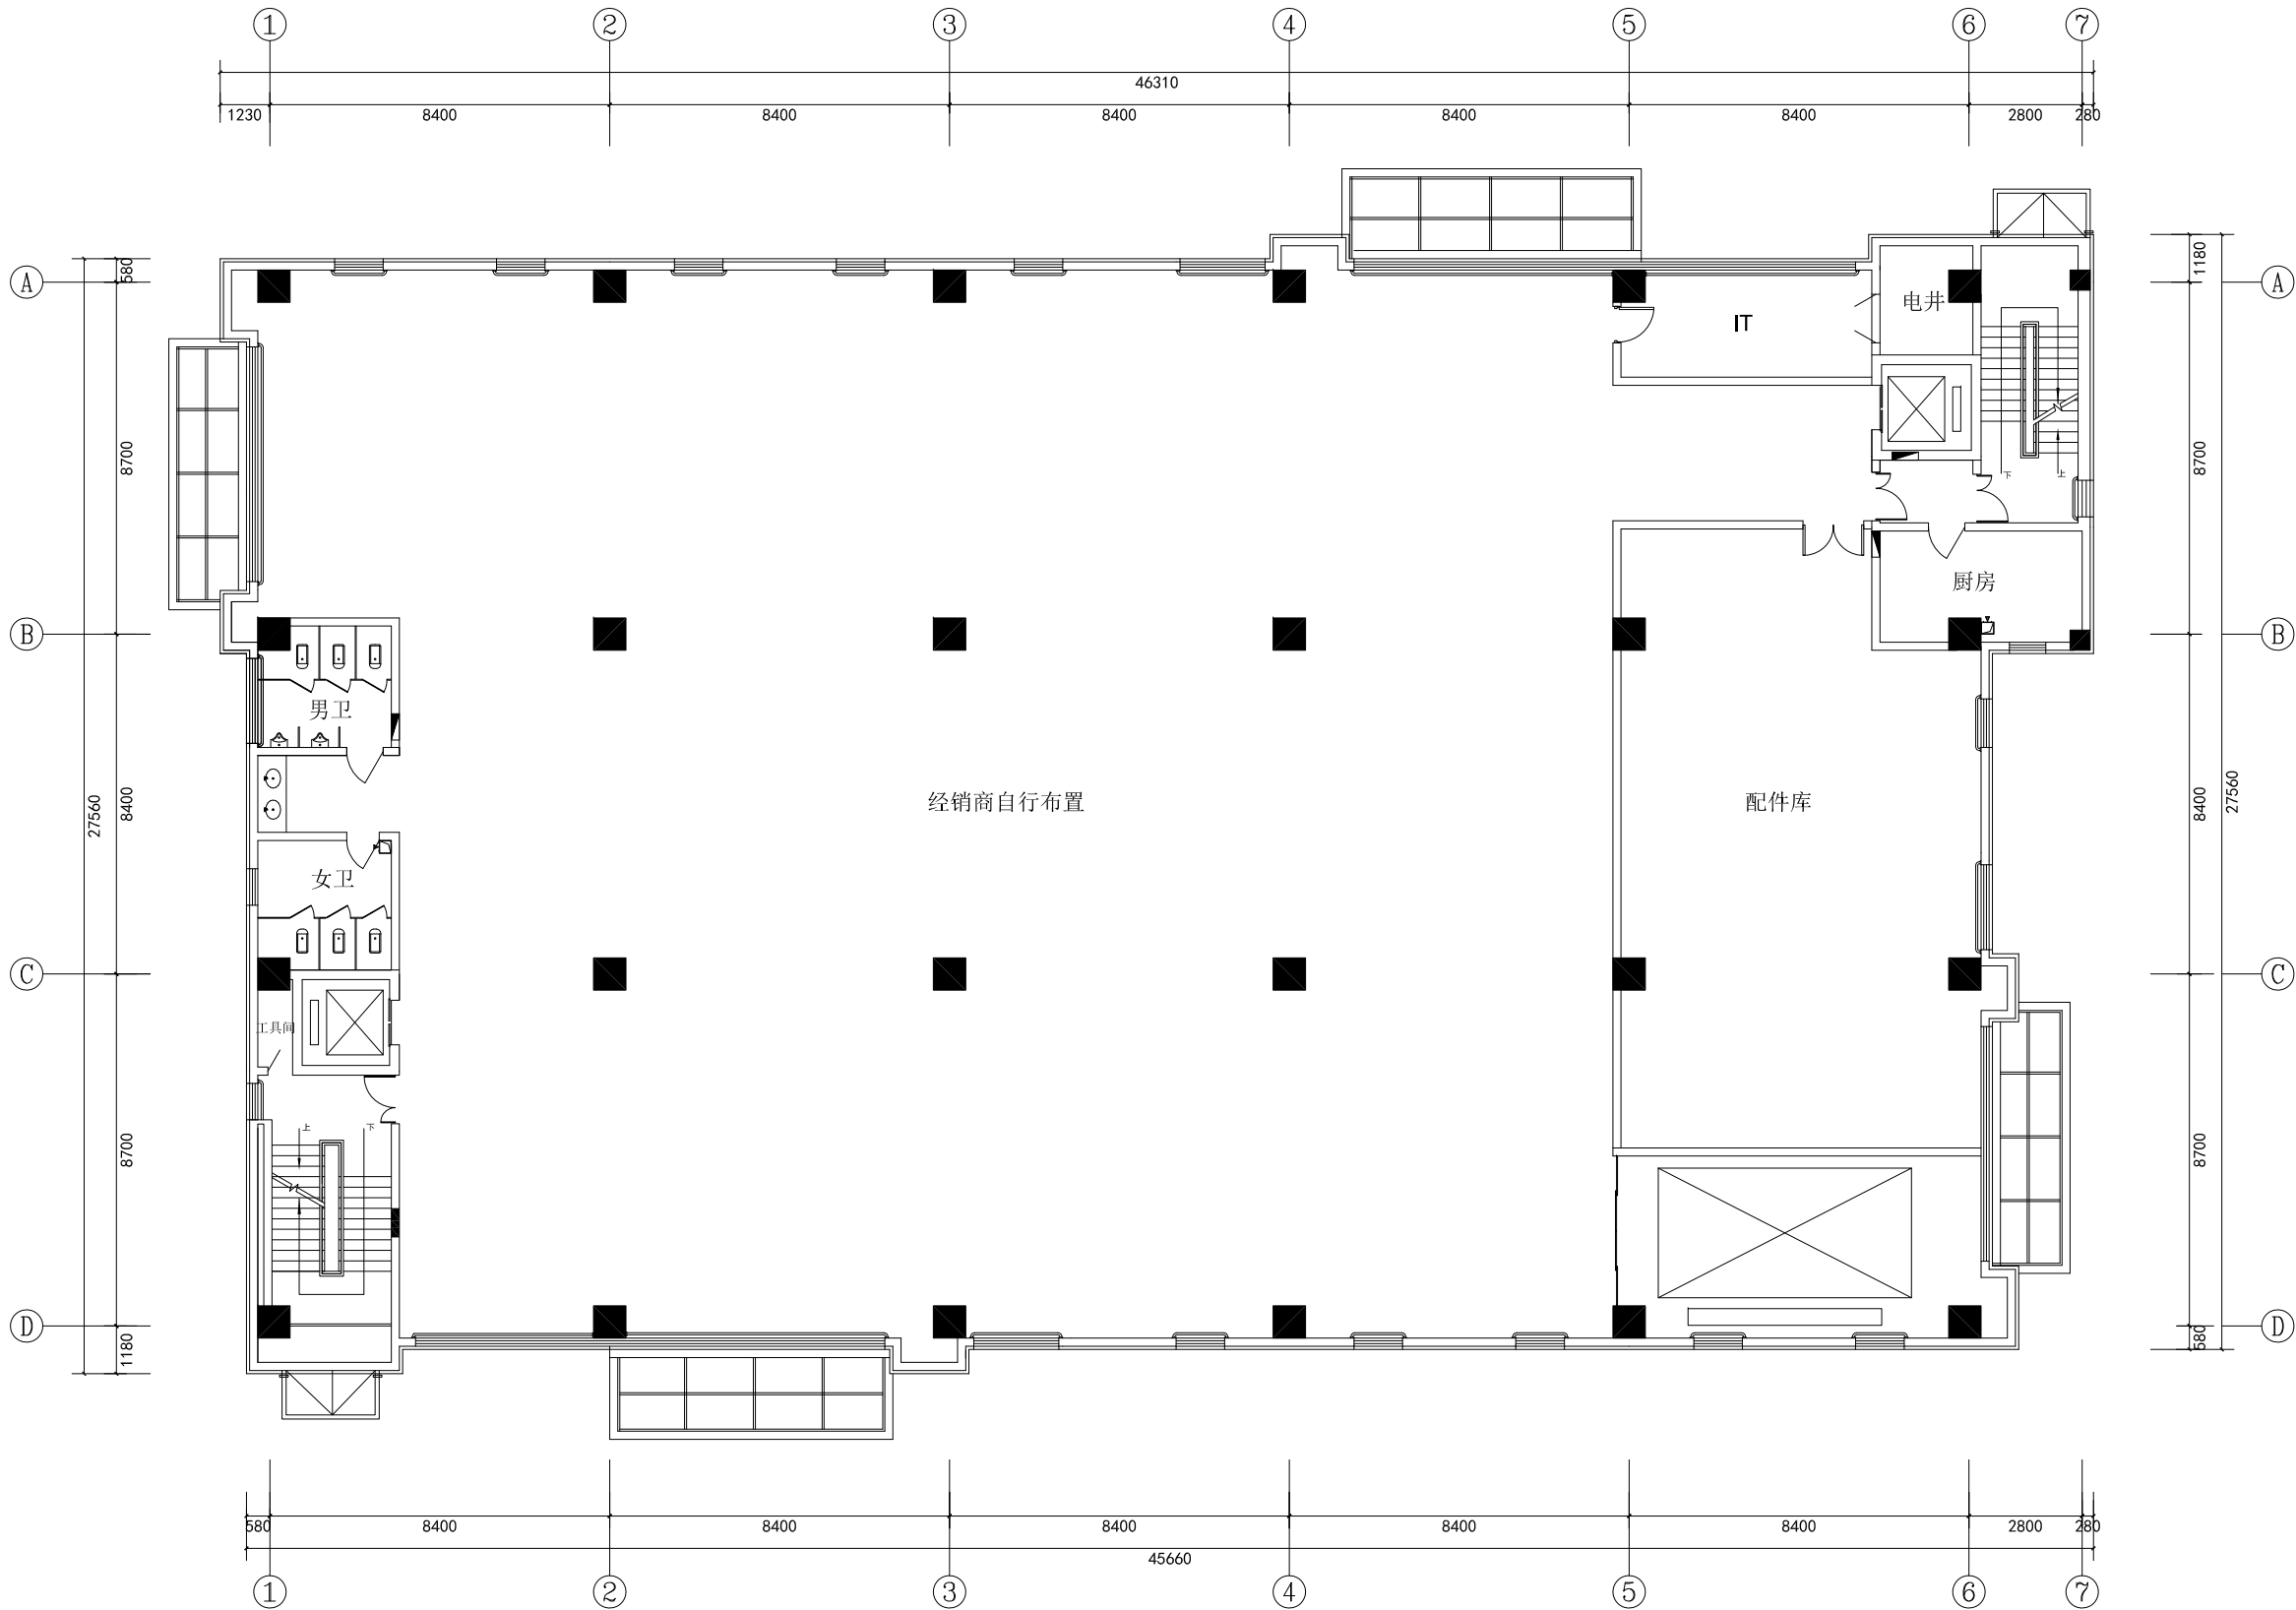

注：尺寸以现场实际丈量为准,具体参考贵司内装深化施工图

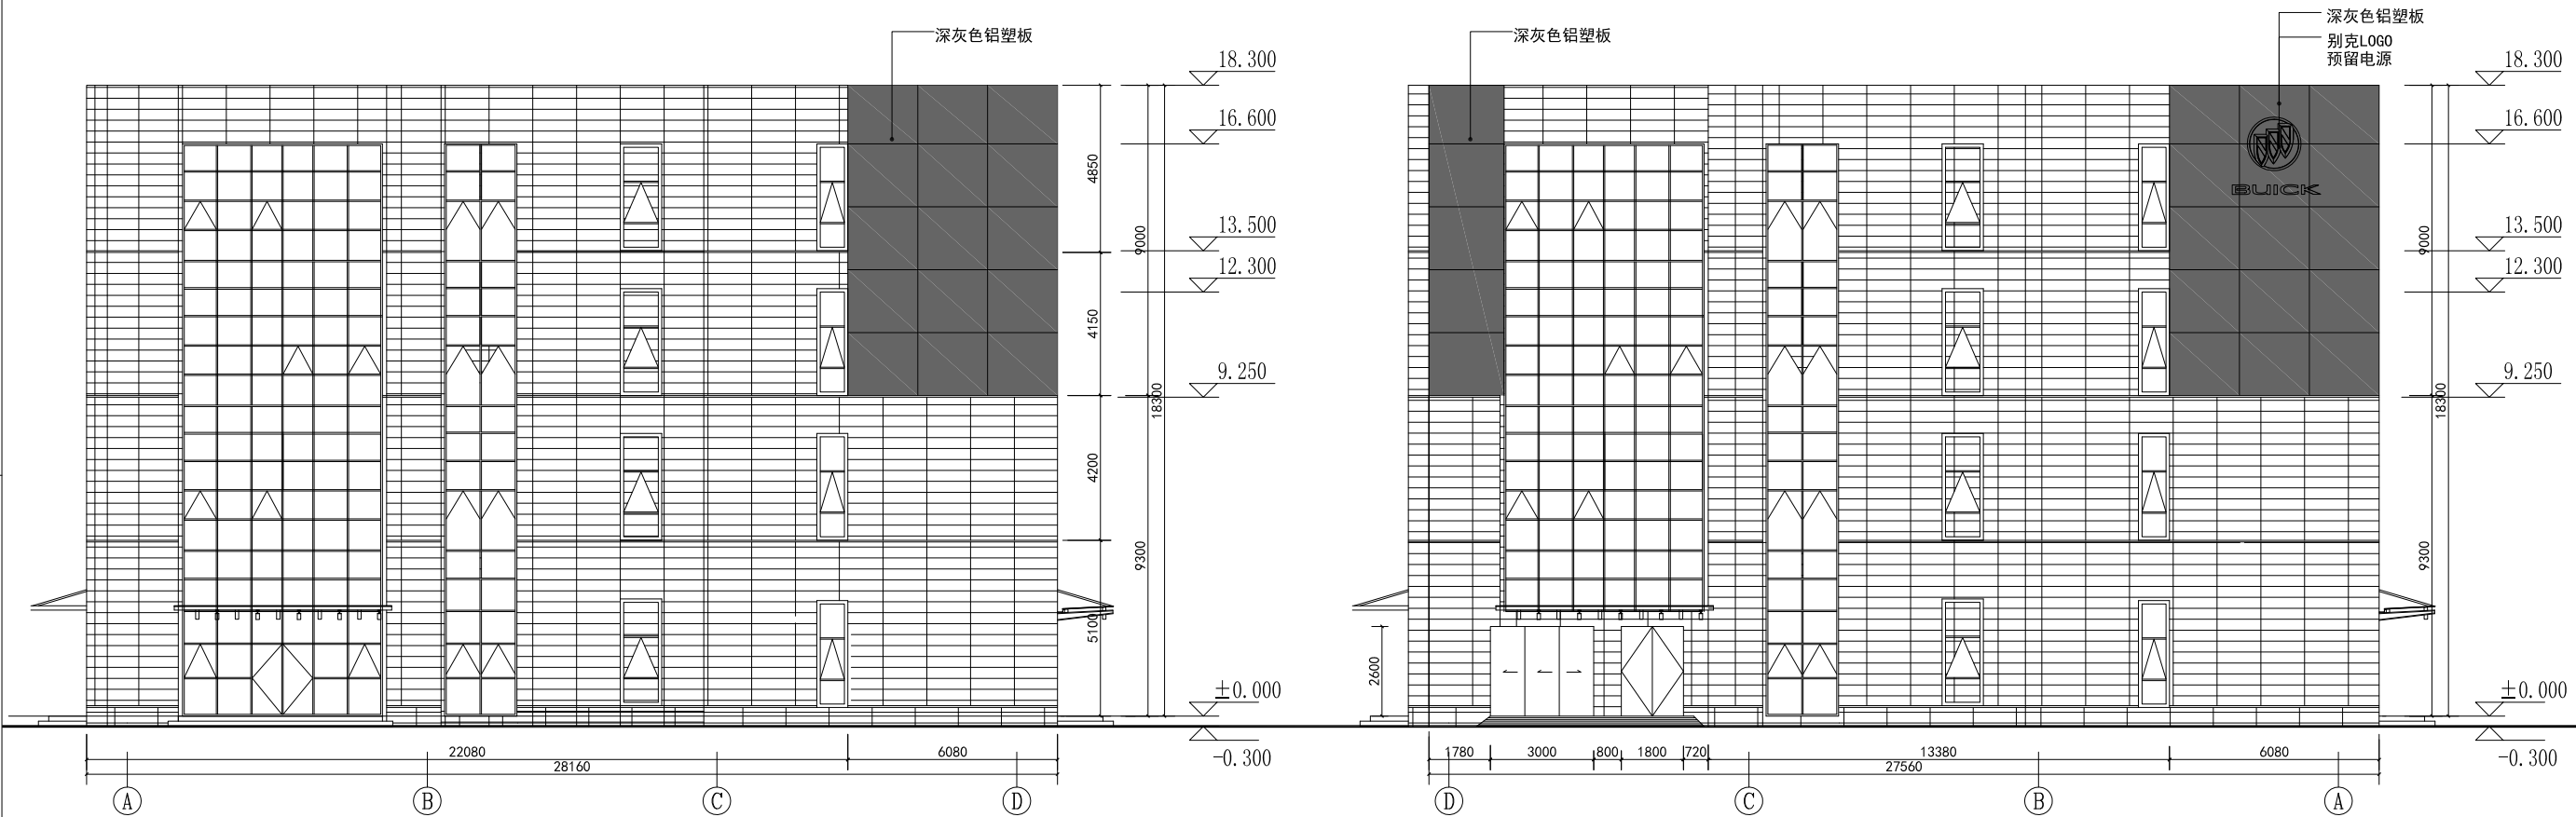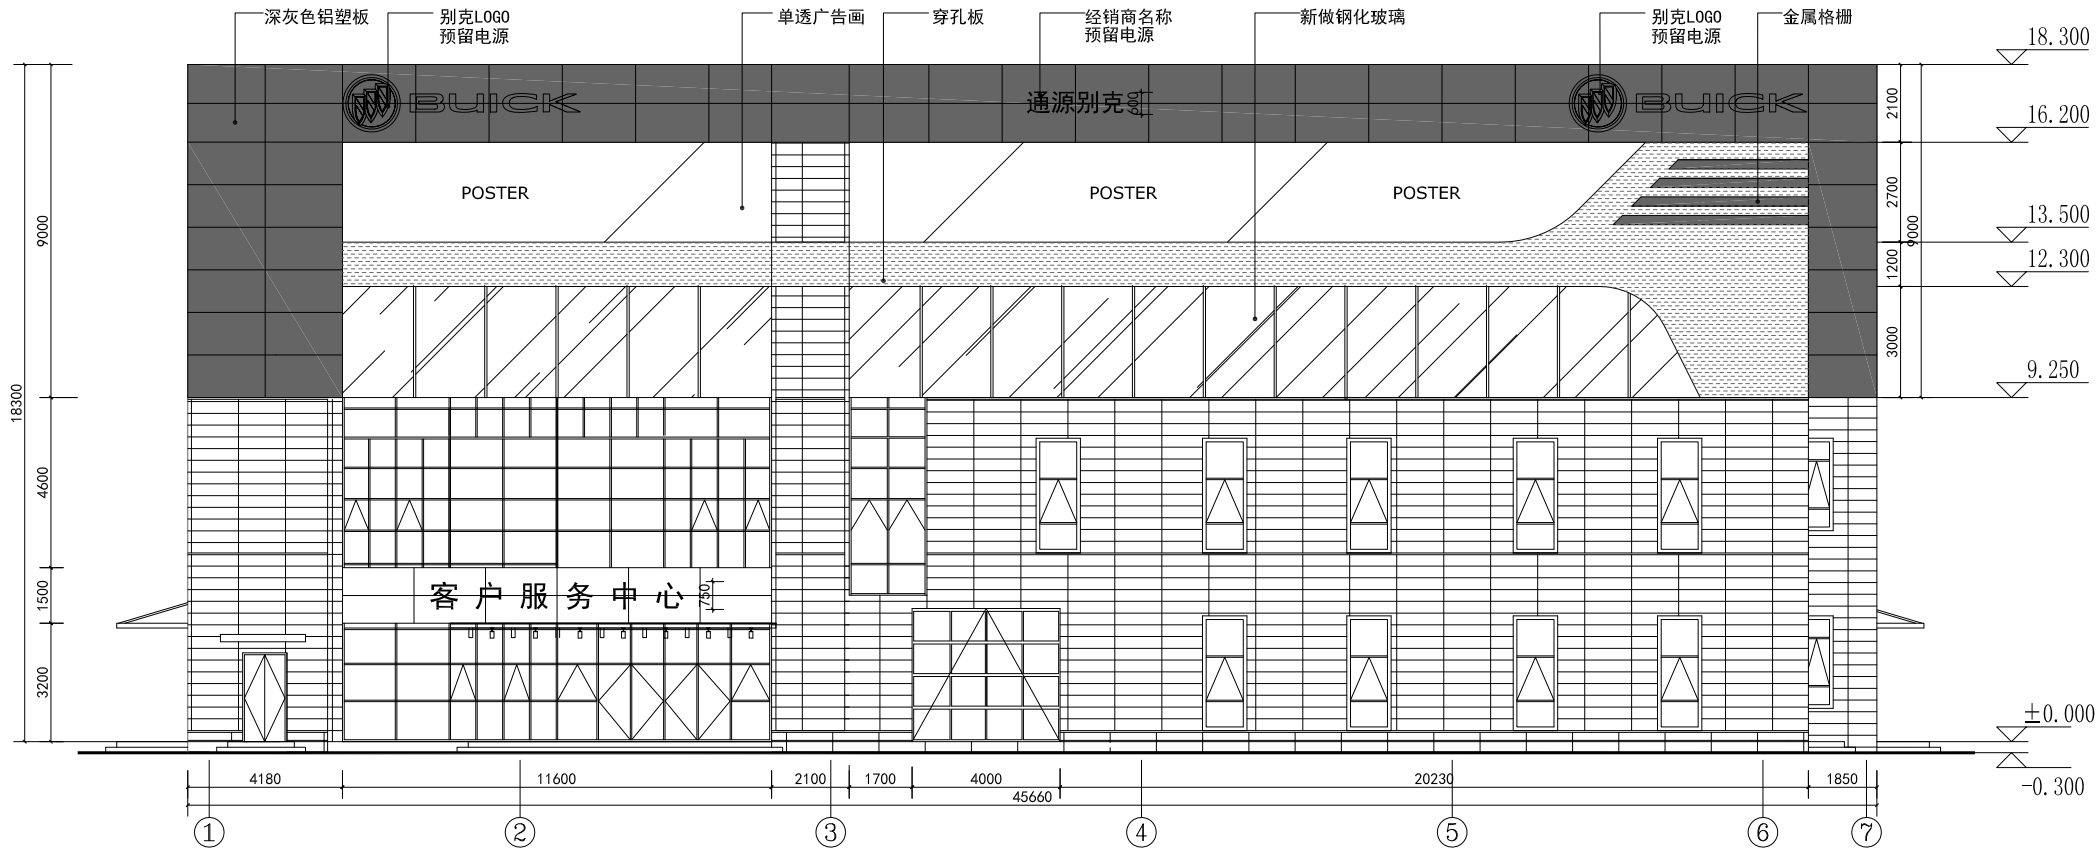


注：尺寸以现场实际丈量为准,具体参考贵司内装深化施工图

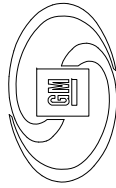

上汽通用汽车



BUICK

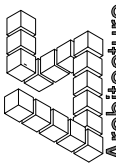

度设  
Architecture  
Planning

上海度设建筑规划设计有限公司

PROJECT 项目名称

北京联通成功别克

DEALERS 合作伙伴

请勿丈量图纸以现场尺寸为准  
DO NOT SCALE FROM DRAWINGS

DESIGN:

设计:

CHK BY:

审核:

DWN TITLE: 图名:

外立面图

DATE:

日期:

SHEET SIZE:

图纸尺寸:

SCALE:

比例:

SHEET NO.:

图号:

2018.03.14

A3

1: 200

EL-01