


屋面0.6mm厚彩钢瓦更换面积: 1050+300平方米;

原屋面涂刷防水涂料面积2754平米

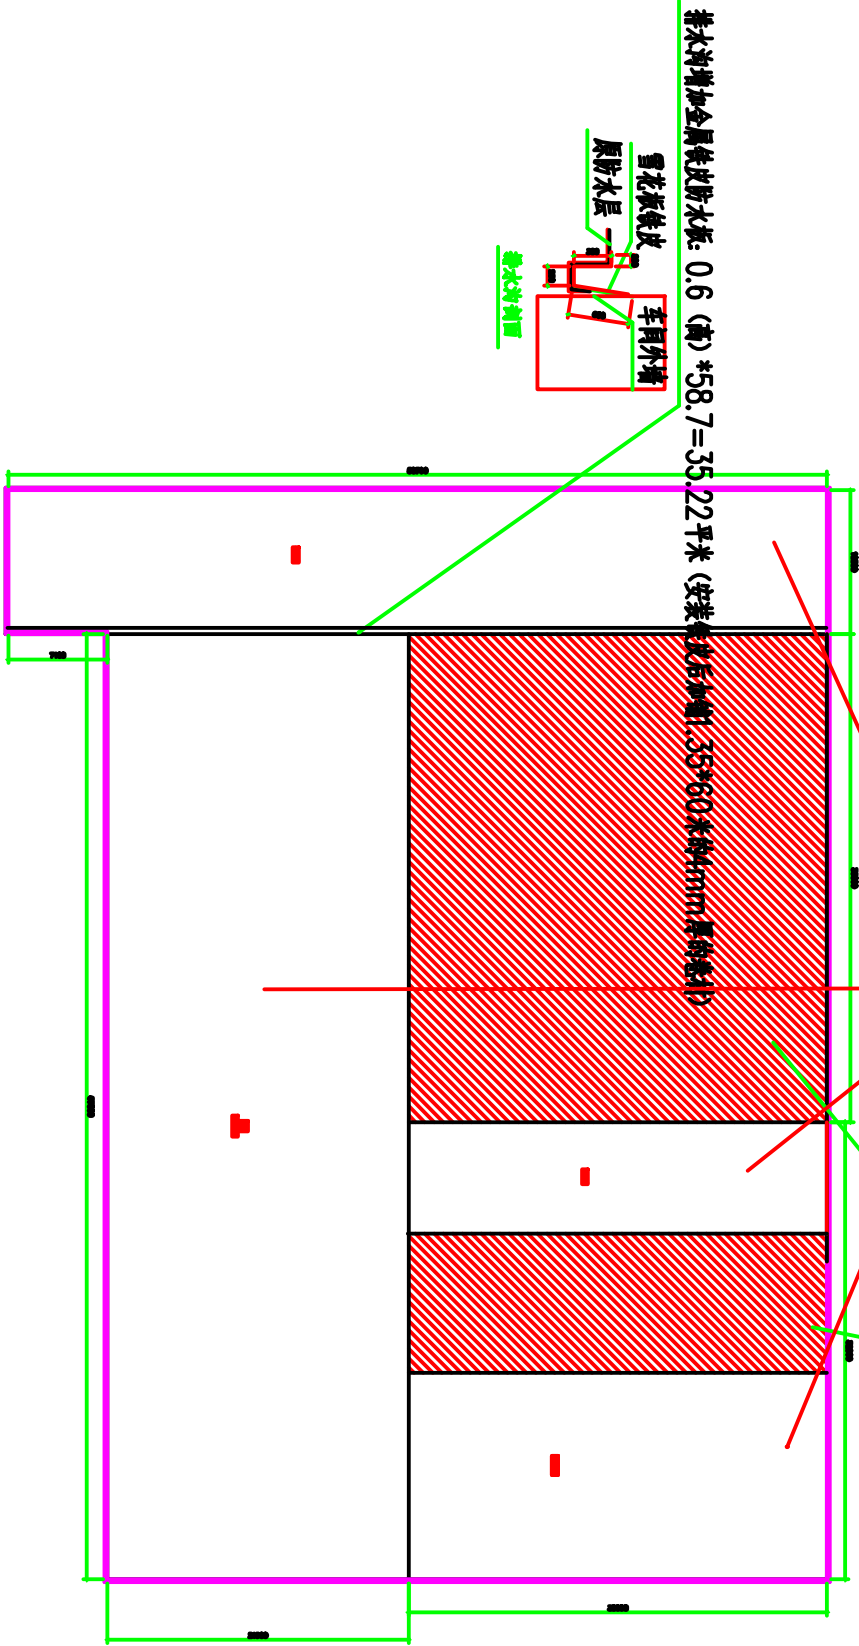

卷材增加金属铁皮防水板: 0.6 (薄) *58.7=35.22平米 (安装铁皮后加增: 35*60米约4mm厚的卷材)

车间外墙

雪花板铁皮

原防水层

卷材防水面