


奥迪hangar展厅升级改造项目

绍兴联奥 SHAOXING LIANAO

方案草图 -1


2016-09

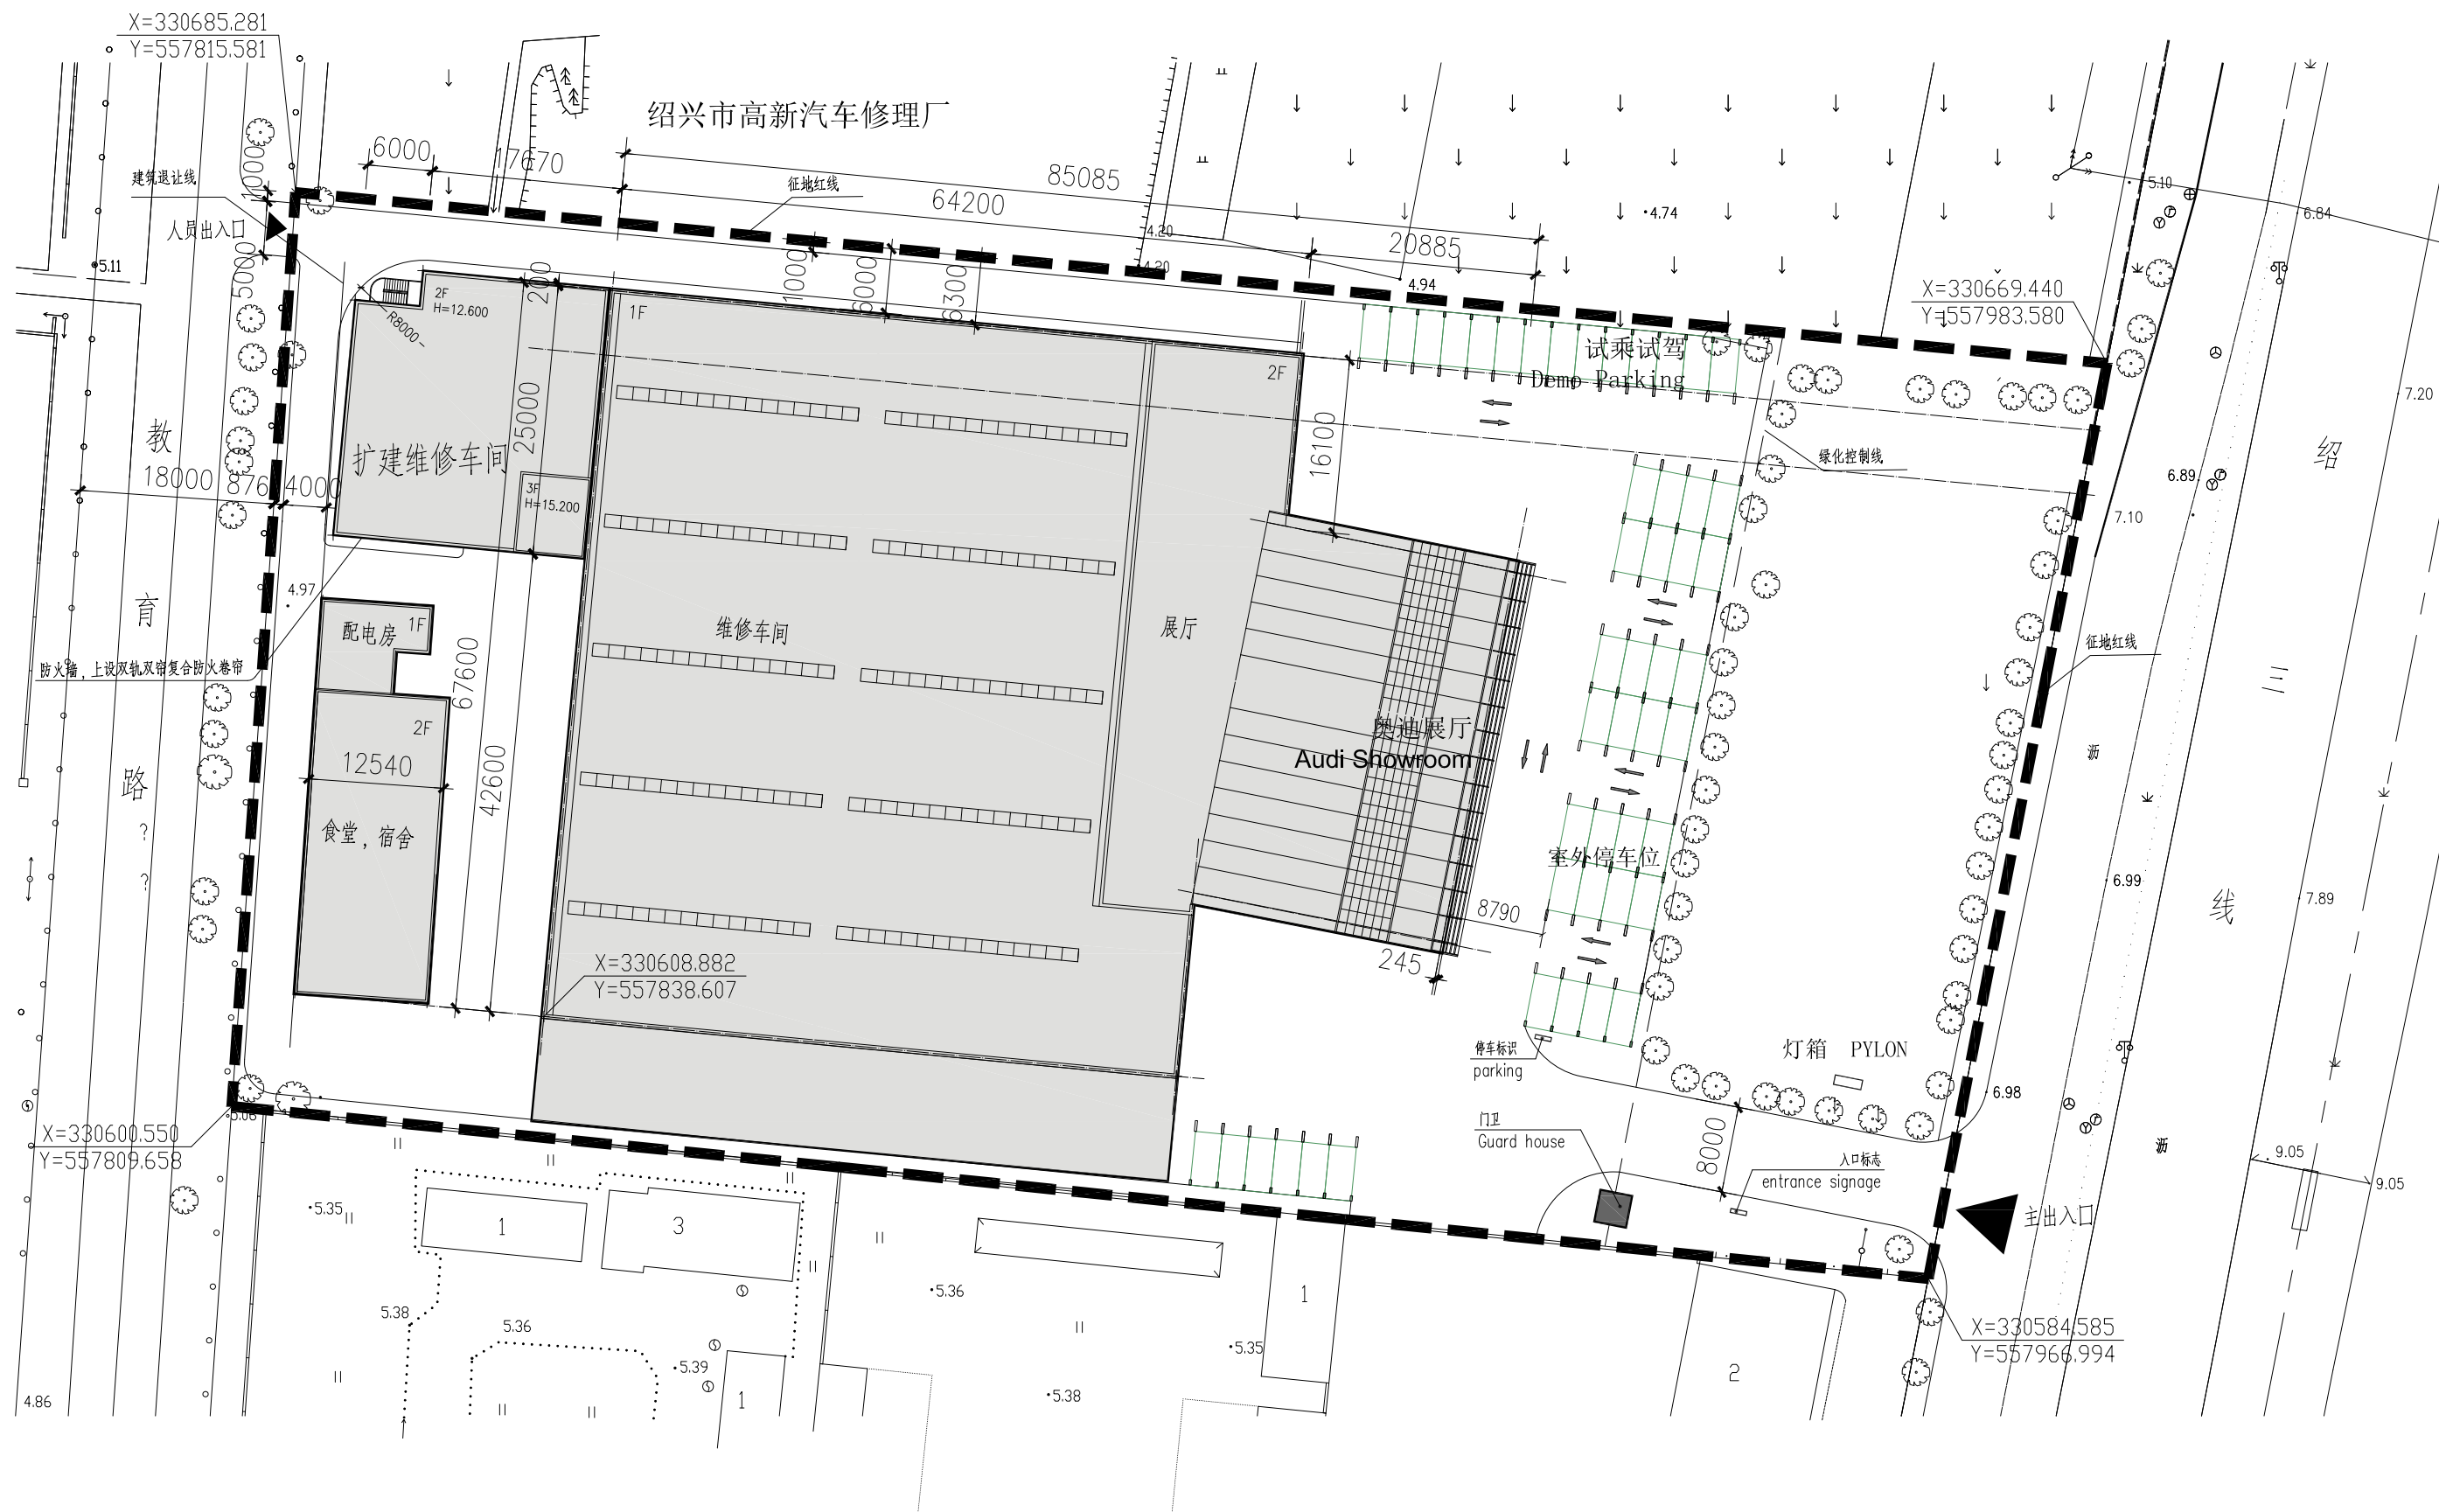

绍兴联奥汽车销售服务中心总图





首层平面图 1:100
1st Floor Layout

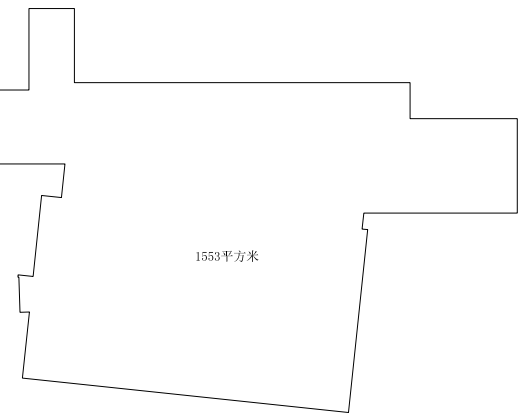

改造总建筑面积2423平方米，其中本层改造面积为1553平方米

- 图例:
- 600x600深灰色地砖, 缝宽3mm
颜色NCS S 6502-Y
 - 900x150木地板, 缝宽3mm
缝宽300
 - BOLON编织地毯
(型号S1204065)
 - 600x600古堡灰防滑地砖
 - 电气及设备地插, 额定功率及型号详见电施
注意地插应放在办公桌下面, 不宜外露

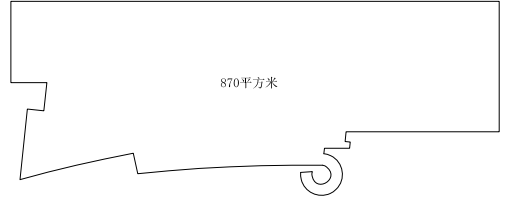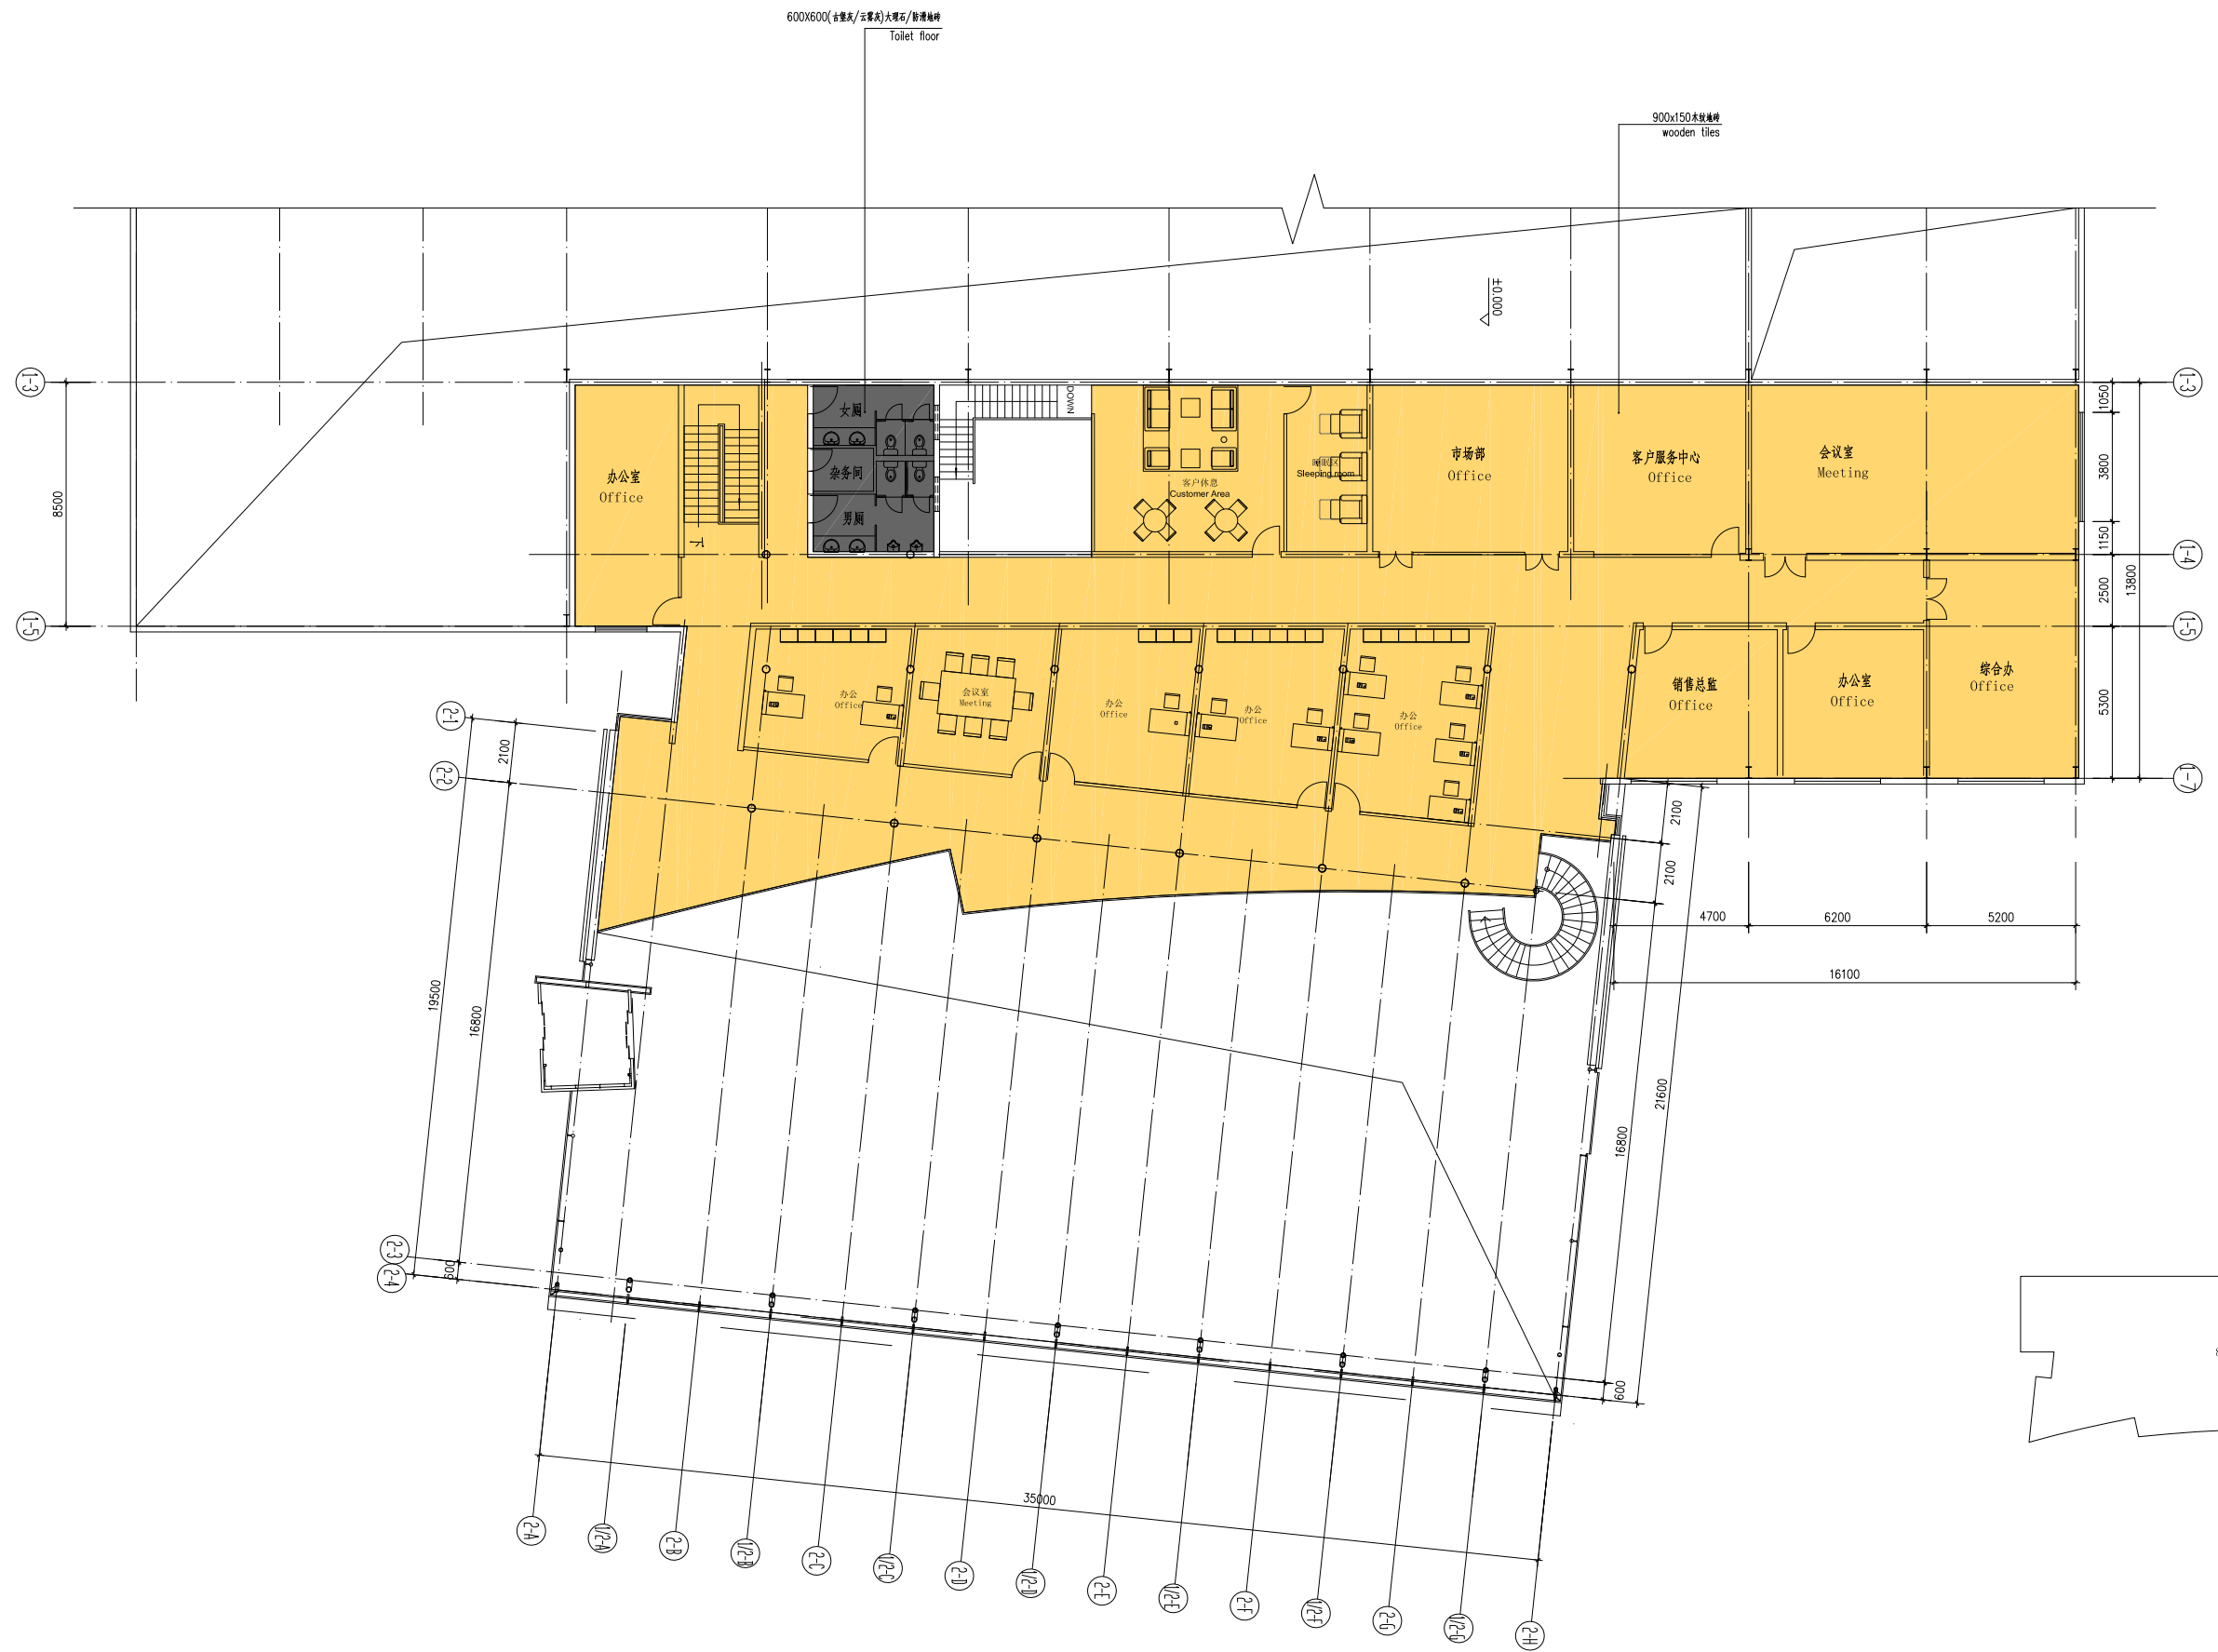

改造总建筑面积2423平方米，
其中本层改造面积为870平方米


- 图例：
- 600x600深灰色地砖，缝宽3mm
颜色NCS S 6502-Y
 - 900x150木地板砖，缝宽3mm
槽宽300
 - BOLON编织地毯
(型号S1204065)
 - 600x600吉里灰防滑地砖
 - 电气及设备地插，额定功率及型号详见电施
注意地插应放在办公桌下面，不露外罩

二层平面图 1:100
2nd Floor Layout





首层吊顶布置示意图 1:100
1st Floor Ceiling Layout

- 图例:
-  嵌入式筒灯 (LED光源)
 -  三射射灯 (LED光源)
 -  射灯 (LED光源)
 -  筒灯 (LED光源)
 -  犀牛射灯 (LED光源)
 -  嵌装膜吊罩
 -  嵌装膜吊罩筒灯
 -  嵌装筒灯
 -  2400*3000光灯片
 -  格栅灯

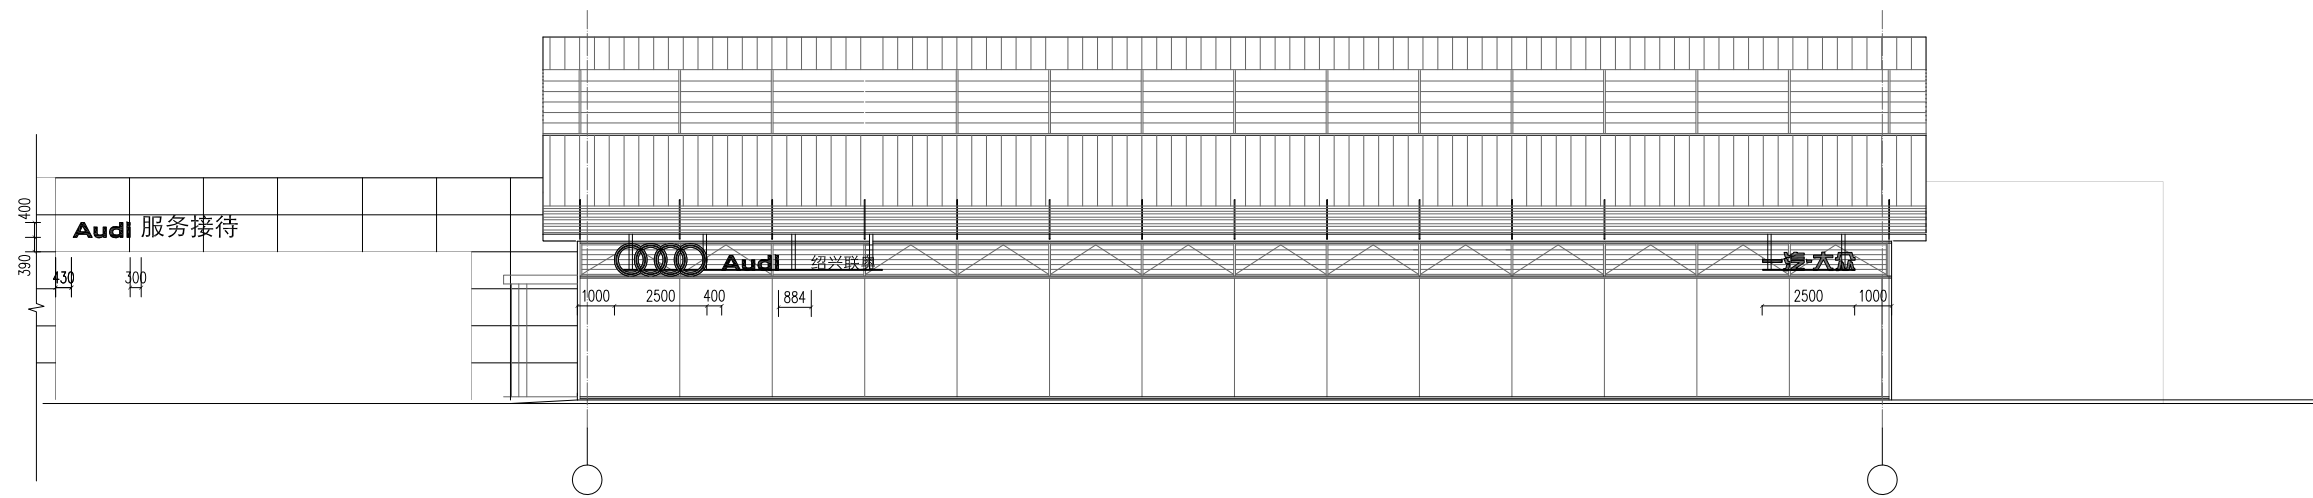

正立面图 1:100
Front Elevation

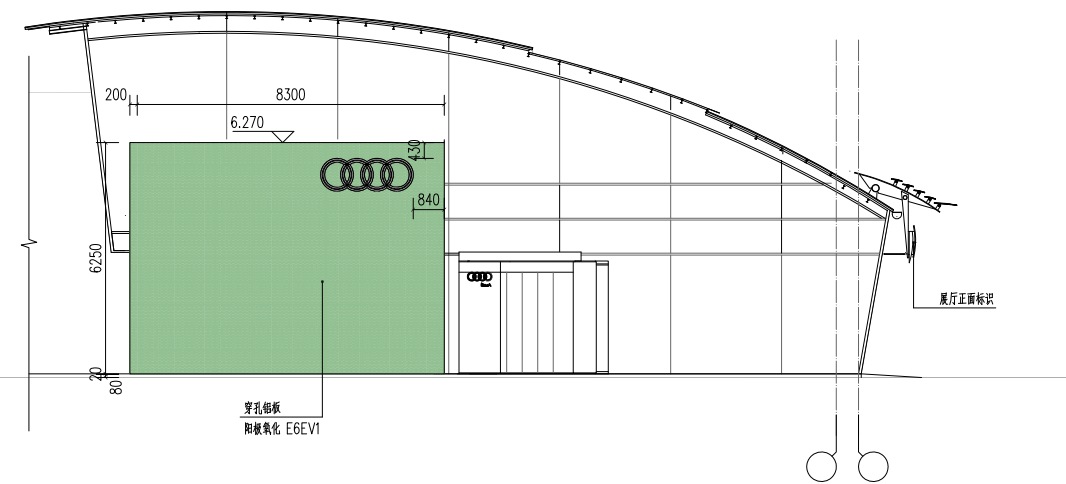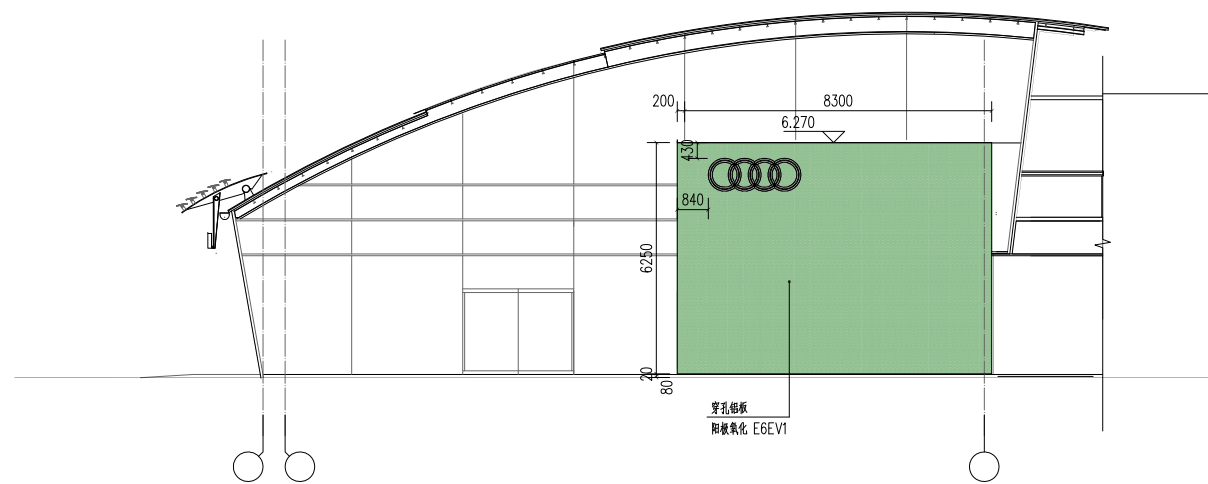

侧立面图 1:100
Side Elevation