


北京达三江电器设备厂

电话:61681235

二级配电箱

14台 B-6~14 B-20
B-27~28 B-33~34

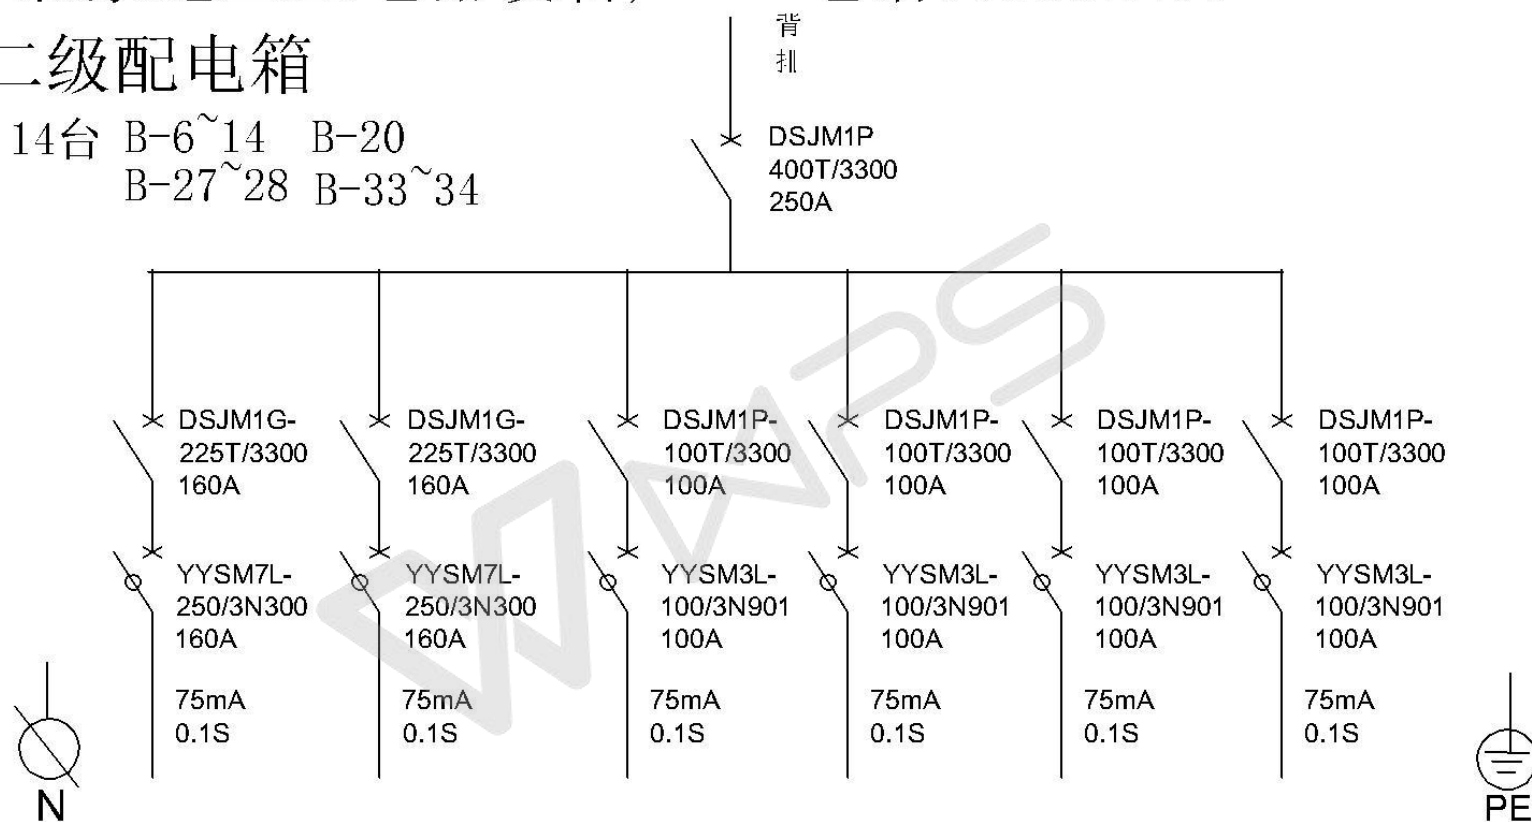


室外防雨配电箱 箱体尺寸: 1200*800*350
颜色: 桔红色 支 架: 800MM

北京达三江电器设备厂

电话:61681235

一级配电柜

1台

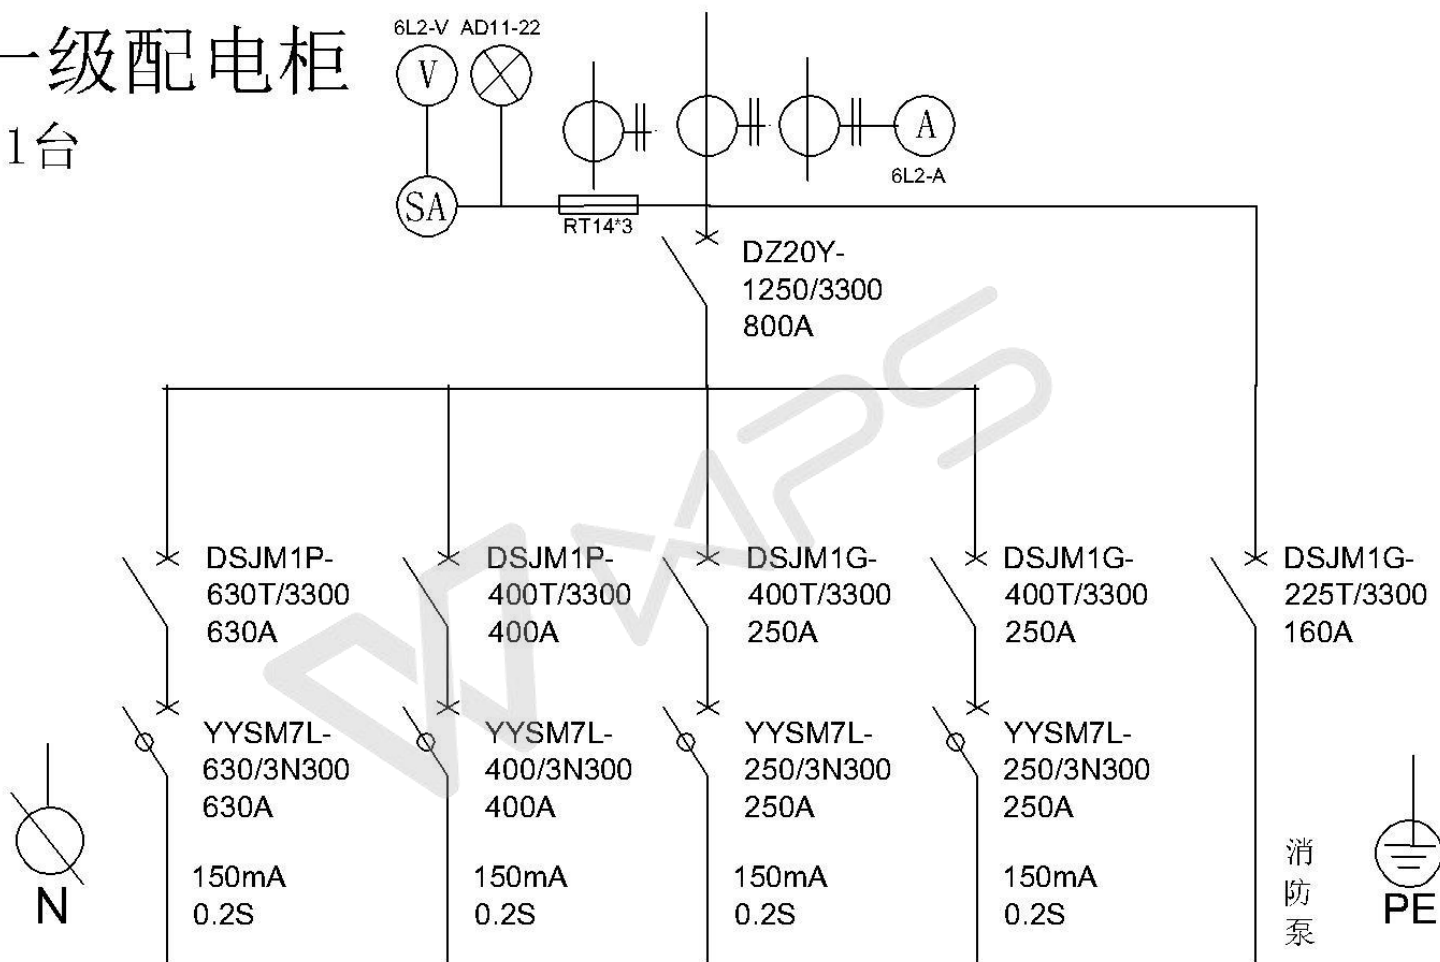

室外防雨配电柜

箱体尺寸: 1100*2200*450


颜色: 桔红色

北京达三江电器设备厂

电话:61681235

二级配电柜

1台 B-4

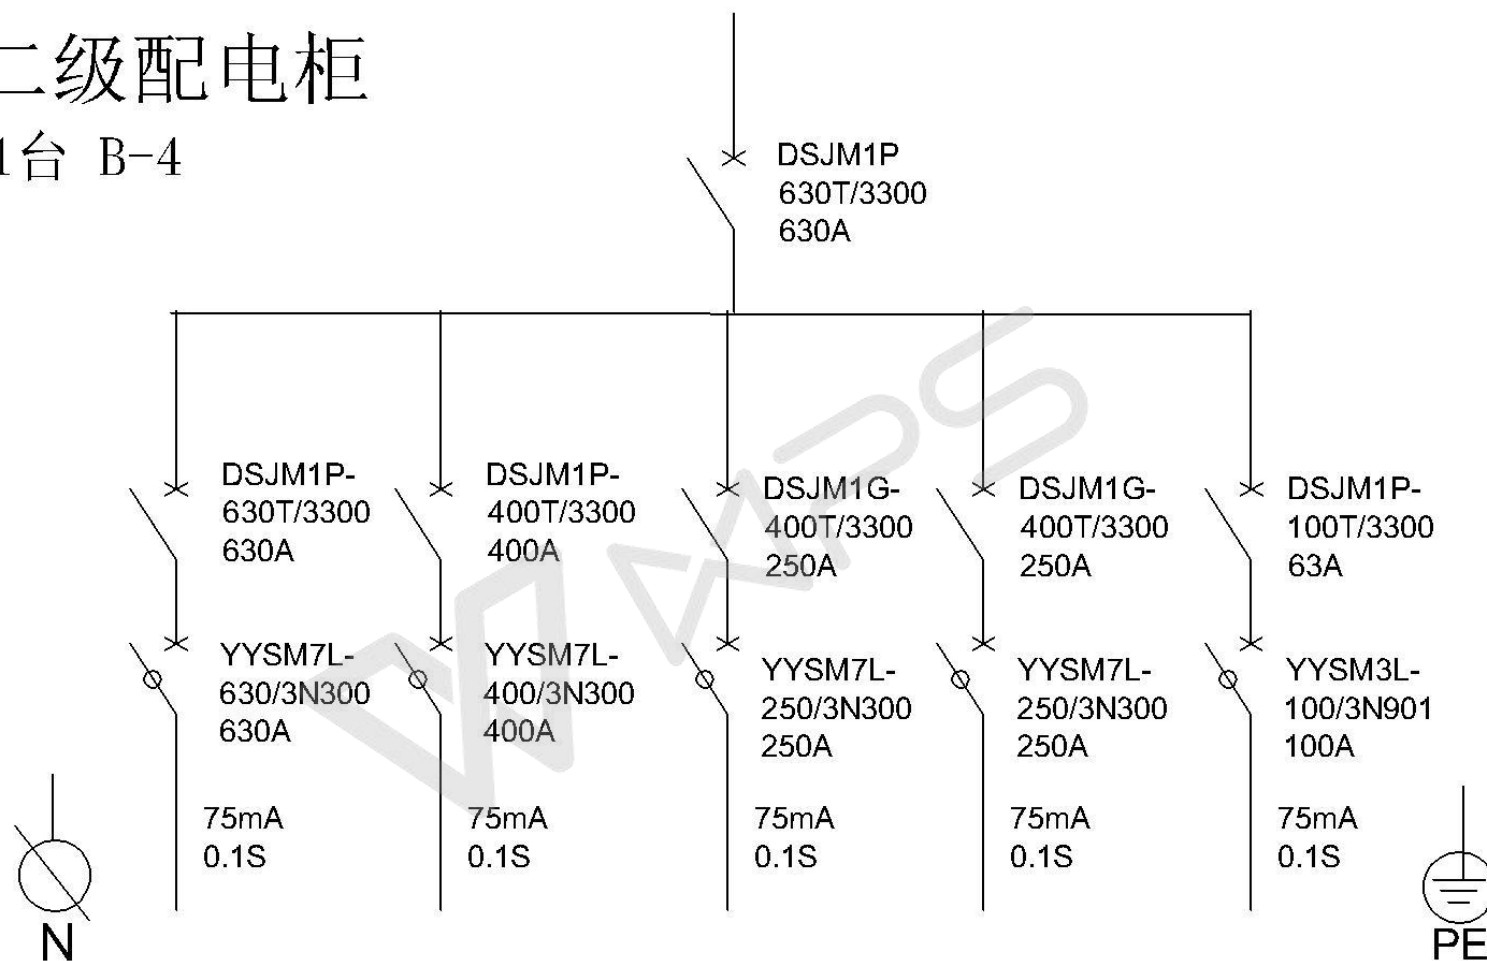

室外防雨配电柜 箱体尺寸: 1100*2000*450


颜色: 桔红色

北京达三江电器设备厂

电话:61681235

二级配电柜

1台 B-15

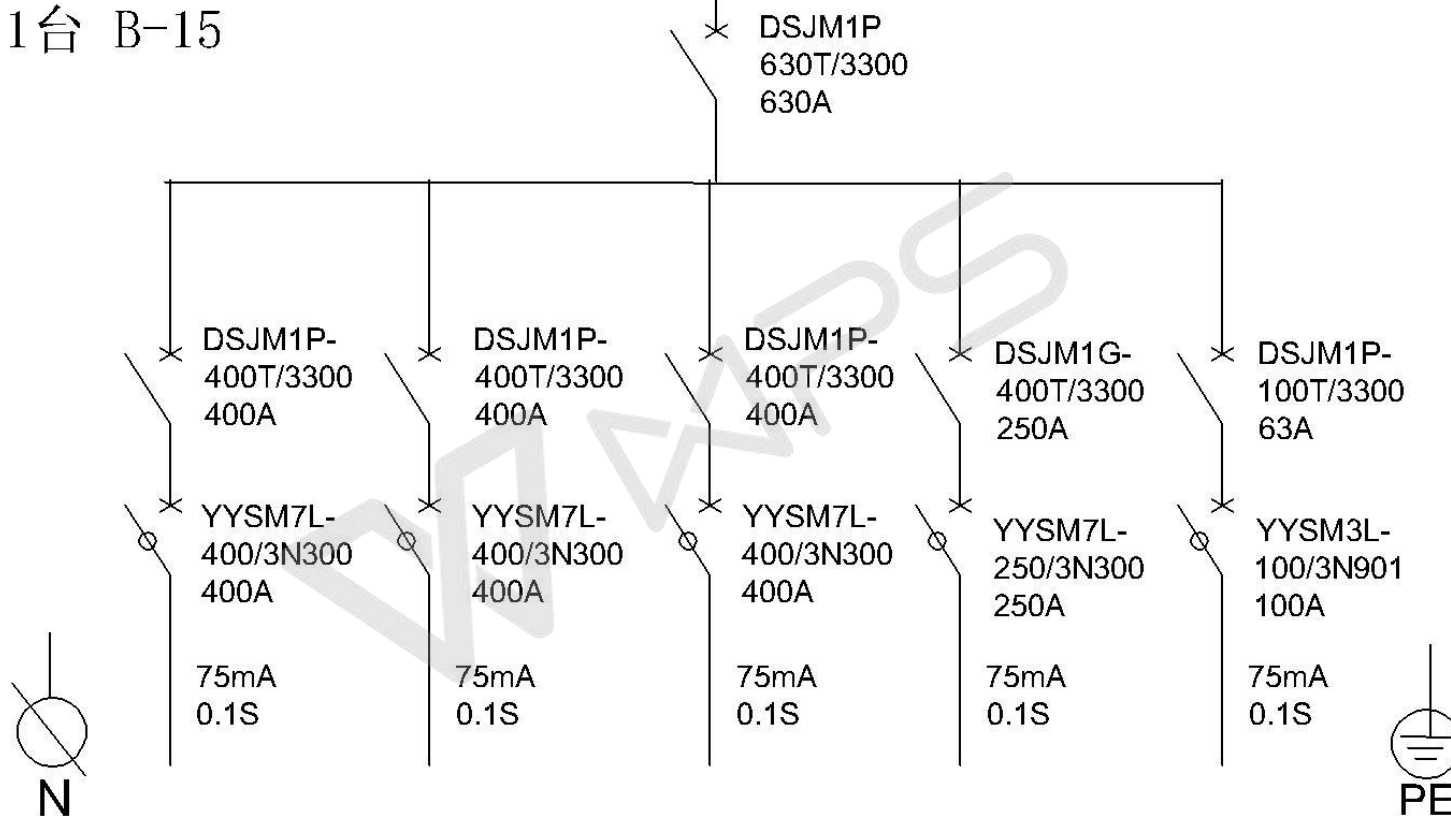

室外防雨配电柜

箱体尺寸: 1100*2000*450


颜色: 桔红色

北京达三江电器设备厂

电话:61681235

二级配电箱

10台 B-16~19
B-21~26

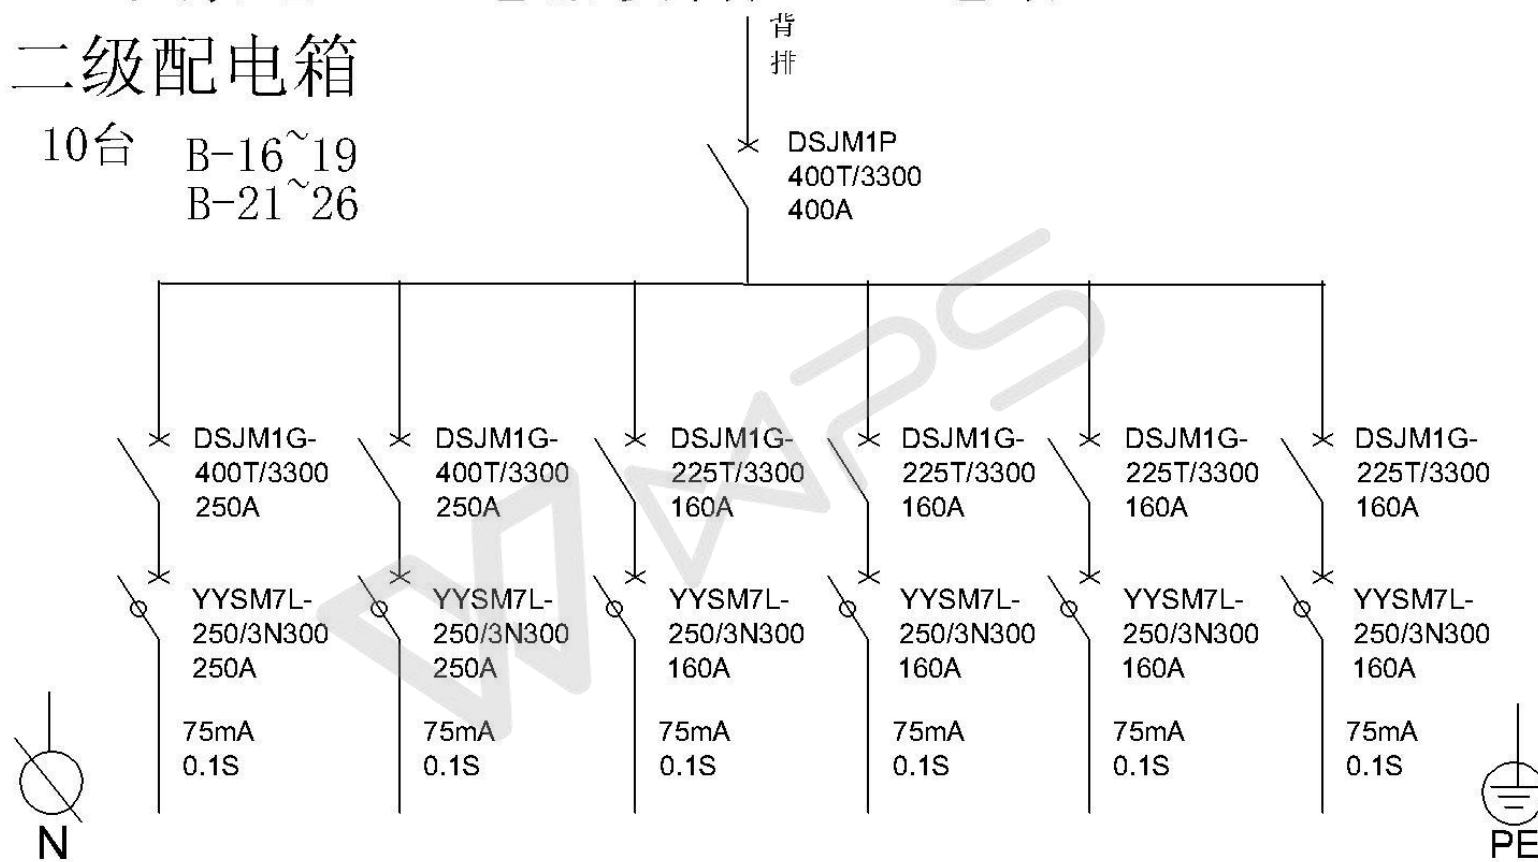

室外防雨配电箱 箱体尺寸: 1400*900*350

颜色: 桔红色 支架: 800MM