


水洗塔孔位标识列表				
符号	孔位名称	规格	单位	数量
a	出风口	DN800	个	1
b1~4	侧填料口	DN500	个	4
c	顶部填料口	DN500	个	1
d	进风口	DN800	个	1
e	溢流口	DN80	个	1
f	排污口	DN80	个	1
g	回水法兰	DN150	个	1
h	喷淋管路安装口	DN150	个	8

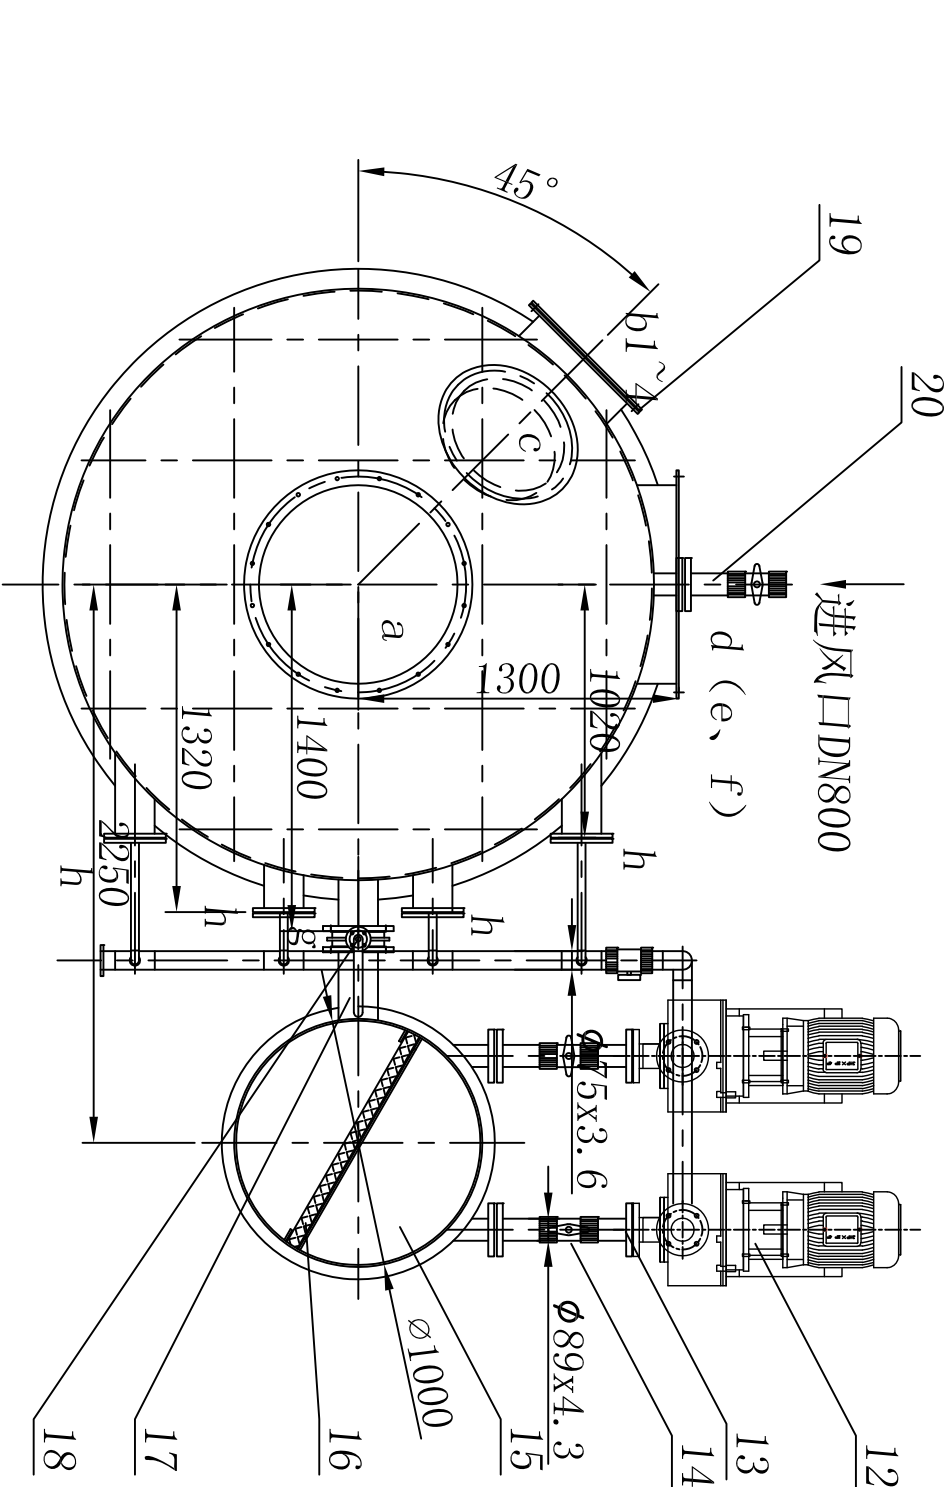

- 技术说明:
- 1、如图所示，制作水洗塔，壳体材质FRP；
  - 2、内部填料支撑及骨架采用PP板焊接；
  - 3、填料装填：150mmφ50花球+1250mmφ38花球；
  - 4、单层螺旋喷嘴布置数量28只，15.7L/min.只；
  - 4、水洗塔制作数量2套。

20	排水口组件DN80	1	UPVC 1.0MPa			
19	人孔盖板 DN500	1	有机玻璃			厚度10mm
18	手动蝶阀DN150	1	UPVC 1.0MPa			
17	循环水箱回水管DN150	1	UPVC 1.0MPa			
16	水箱过滤器	1	不锈钢骨架+40目滤网			
15	循环水箱盖板	1	FRP			
14	双由令球阀DN80	2	UPVC 1.0MPa			
13	水泵进水管组件	1	UPVC 1.0MPa			
12	循环水泵	2	流量60m³/h 扬程30m			一用一备
11	循环水箱φ1000×1000		FRP			厚度8mm
10	双由令球阀 DN65	2	UPVC 1.0MPa			
9	水泵出水总管	1	UPVC 1.0MPa			
8	喷淋支管组件	1	UPVC 1.0MPa			
7	喷淋塔内部支撑	1	PP			
6	一级喷淋填料	6.3m³	PP花球			
5	二级喷淋填料	6.3m³	PP花球			
4	填料支撑	1	PP			
3	玻璃钢格栅板	1	玻璃钢			38×38孔径 厚度38mm
2	除雾填料	3.6m³	海绵+φ38PP花球			
1	水洗塔壳体φ2400×6800		FRP			厚度8mm
序号	代号	名称	数量	材料	单件重量	总计重量
常州南大常高新环保产业技术研究院有限公司						
设计	标准化	专业负责				
制图	专业负责	项目负责				
校对		批准				
审核						
会签	总图	给排水				
工艺						
建筑						
结构						
设计图				图纸编号	建设单位	一级水洗塔总图
专业				比例	项目名称	废气治理项目
版次				共张第张	主项名称	水洗塔
					日期	2018.06