


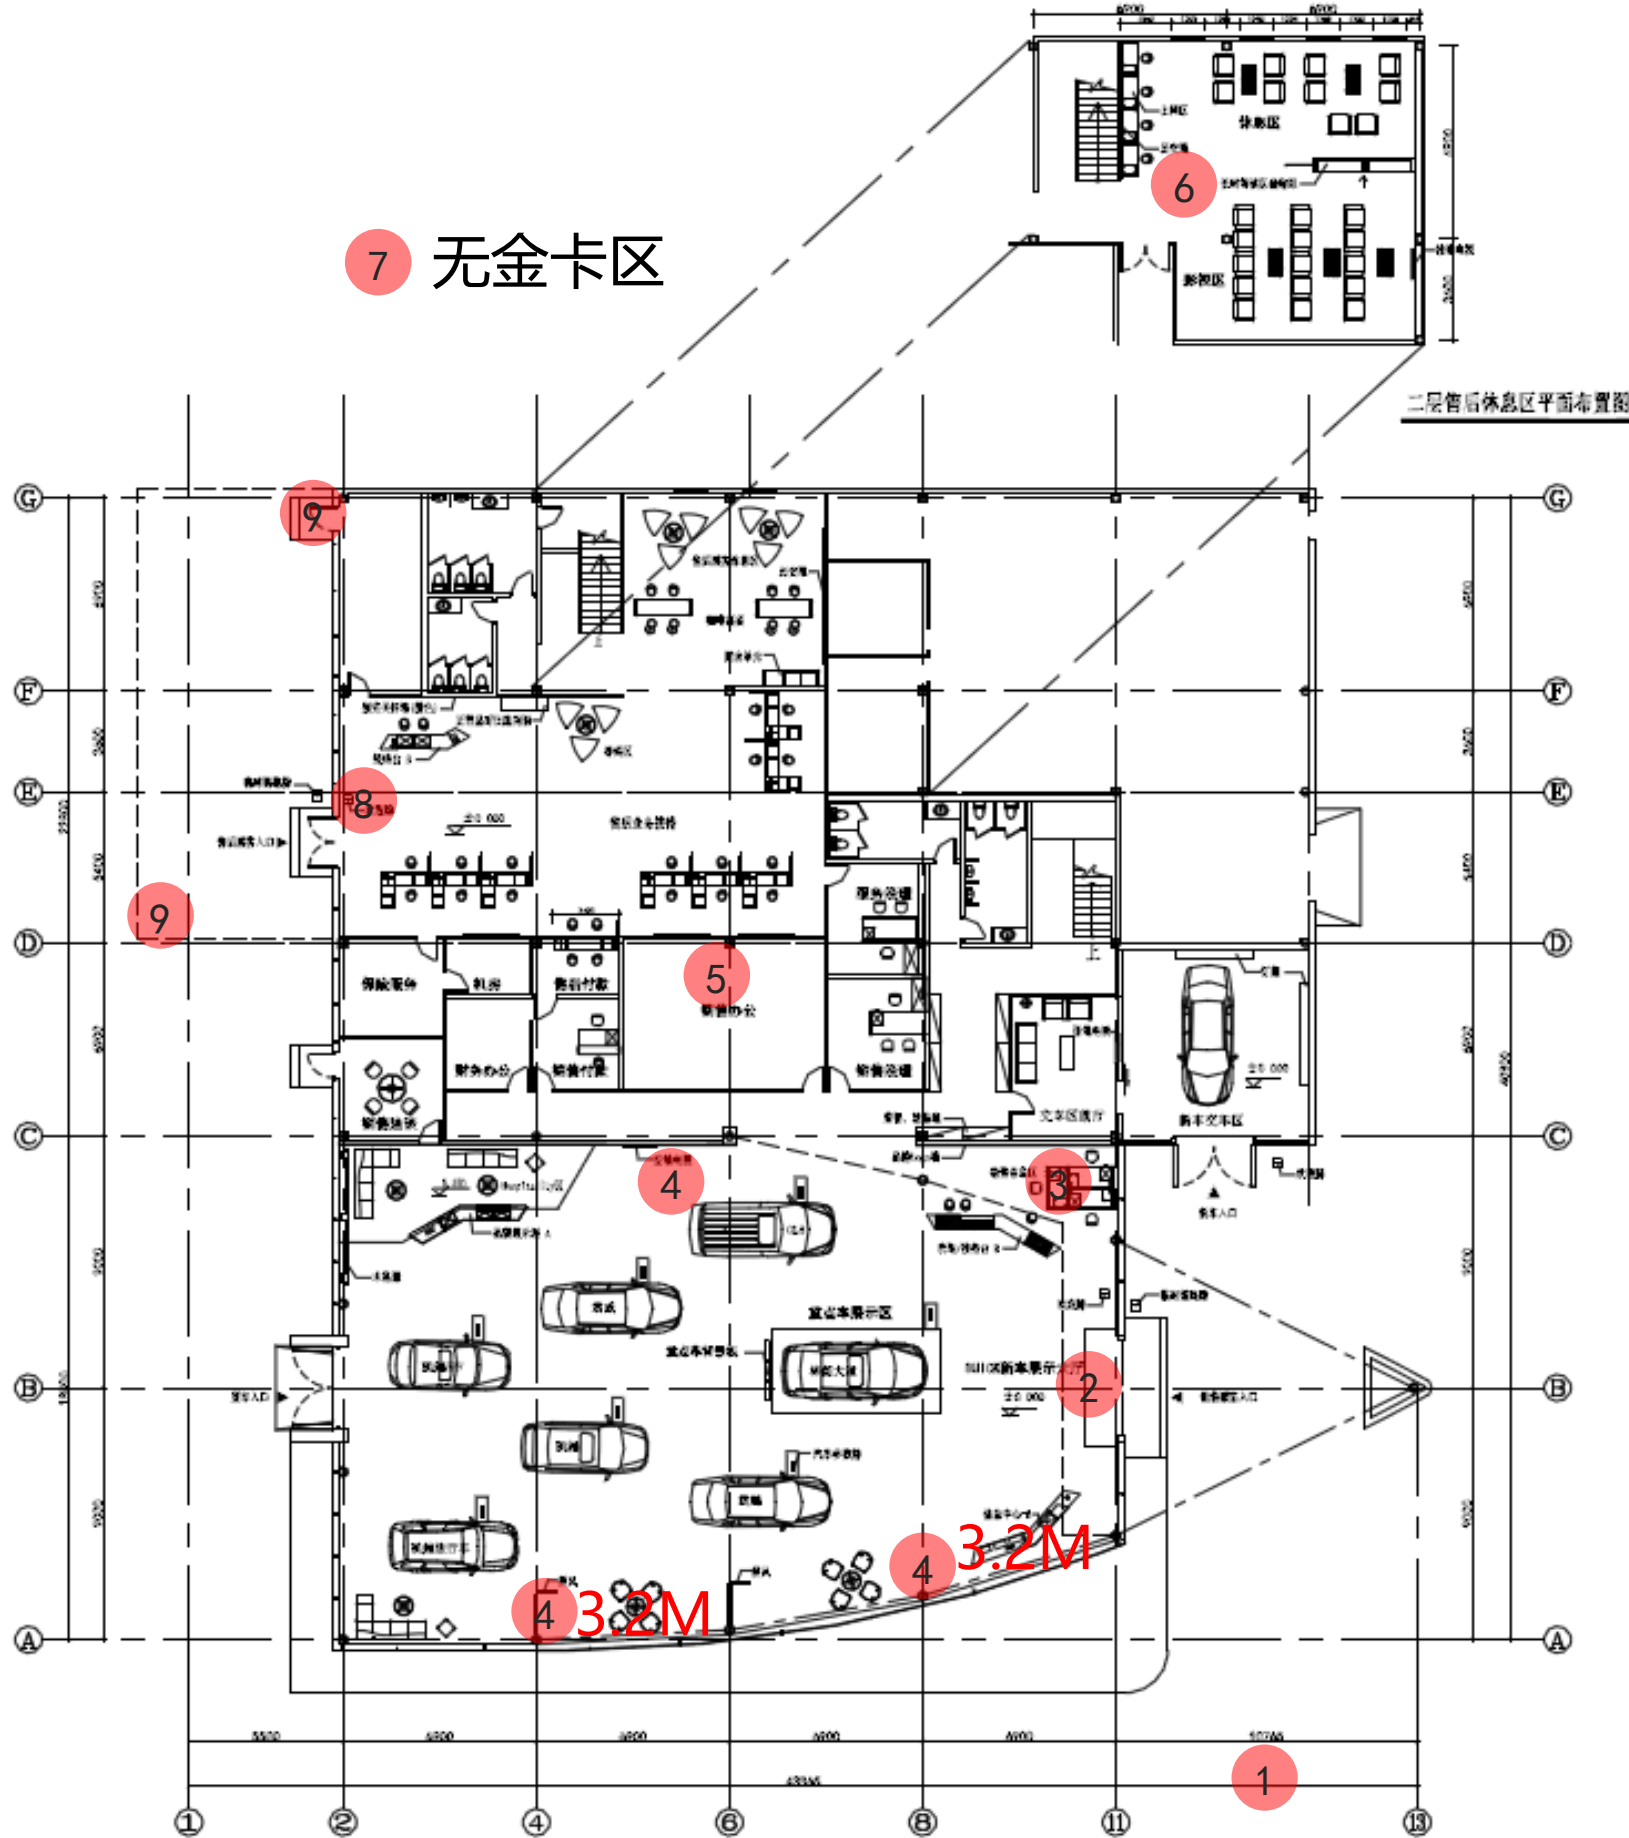

远程管理 — 天津中兵上通布点方案SJ1620-2018.01.25



序号	安装区域	必须照射区域	设备类型	安装位置/安装方式	点位命名
1	展厅外	外立面 (品牌LOGO, 玻璃幕墙)	室外-旋转变焦	离外立面LOGO垂直距离15米以上, 高度3.5米/立杆	门头区
2	展厅入口通道	客流统计	客流统计	高度2-3米/吸顶	客流统计
3	展厅接待区	主接待台背面、展厅内侧入口	旋转变焦	高度3-4米/吸顶	销售接待区
4	展厅实车区	主接待台正面、主展车、洽谈区、新能源展示区	旋转变焦	高度3-4米/夹层下吸顶 展厅挑空处壁装	销售展厅区 /1/2/3
5	中岛配置区	历史文化墙、中岛桌	旋转变焦	高度3-4米/吸顶	中岛区
6	普通客休区	电视机墙	旋转变焦	高度3-4米/吸顶	普通客休区
7	金卡休息区	金卡背景墙	旋转变焦	无	金卡客休区
8	售后接待区	售后背景墙, 接待台	旋转变焦	高度3-4米/吸顶	售后接待区
9	预检区	所有预检工位	室外-旋转变焦	高度3-4米/壁装	预检区 1/2

1: 每个点位都是独立一根超五类 (8芯) 网线+一根电源线 (RVV2*1.0) 到机柜
 2: 电源线不能串联并联, 必须是点对点布线
 3: 背景墙禁止安装摄像头! 外立面禁止壁装门头摄像机!
 4: 在布线完成后, 请注意每个点位预留线头30cm-50cm。如果有层高超过5米的地方请预留2.5米线头。机房网线电源线敷设至地面需再预留3米以上, 便于机柜接线。所有线缆必须有明显标识
 5: 路由器中为监控最低预留3M上传带宽 (如果门店路数大于8路, 按照门店0.2M/路来预留)
 6: 如果终稿中有增加区域, 可按照实际情况增加相应点位, 以满足管理需求
 7: 如有工程技术及施工布线问题请拨打: 13681955572杨坤
 如有投诉问题请拨打: 13862108365或021-68388905周春华