



门头南侧立面图 比例 1:30

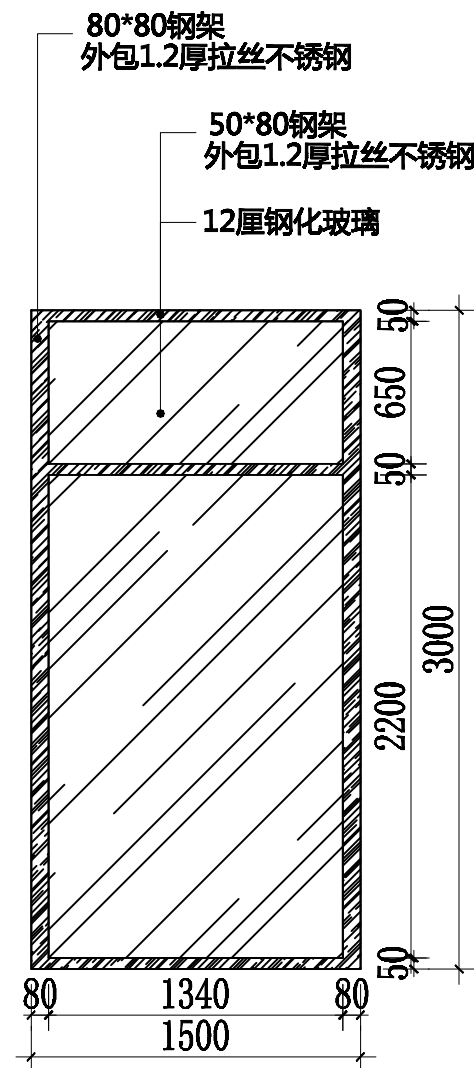

门头西侧立面图 比例 1:30

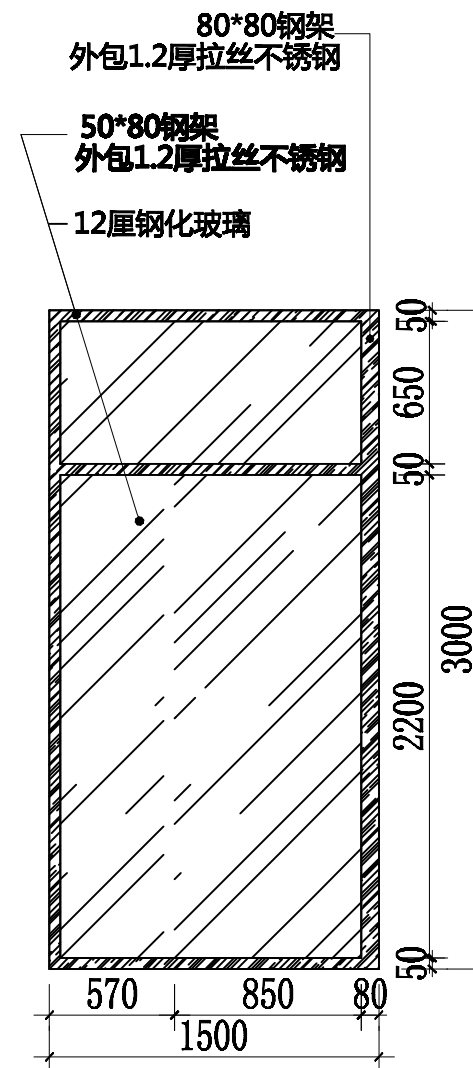

门头东侧立面图 比例 1:30

工程名称:
PROJECT
景通雪佛兰4S店门头
加装不锈钢地簧门隔断工程

工程项目:
TITLE

设计:
DESIGNER

制图:
DRAW

审定:
APPROVER

图名:
DRAWING TITLE
门头立面图

图号:
NUMBER

日期:
DATE
2015.12

比例:
SCALE
A3@1:30