由 Autodesk 教育版产品制作

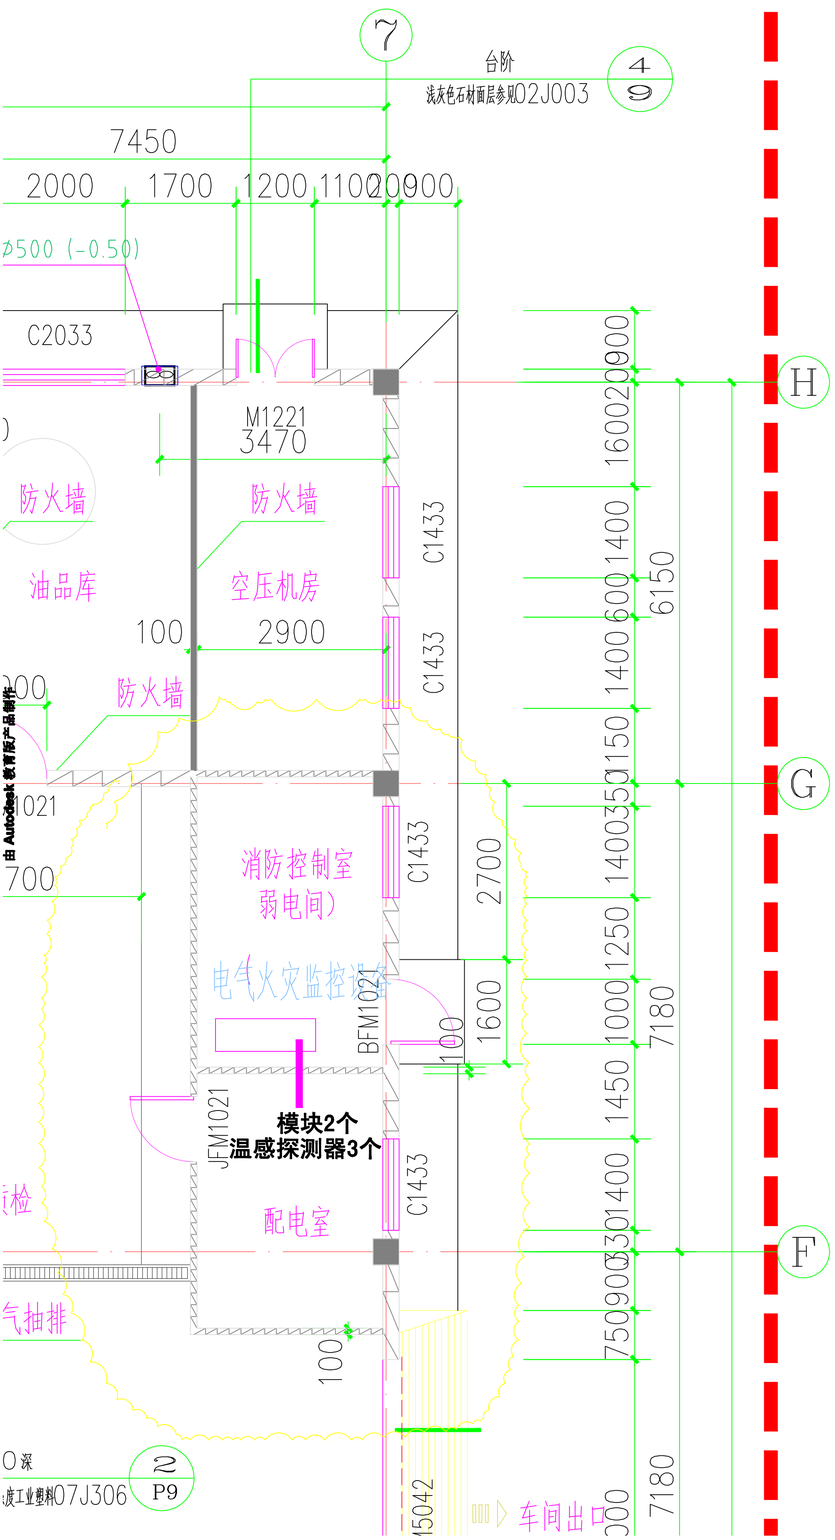

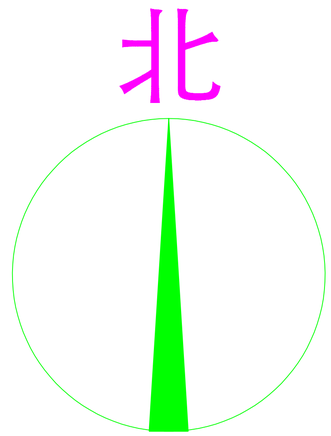

做法：1、明敷设JDG管，DN20,过墙打孔安装后采用填缝剂封堵；

2、管内采用NH-RYS2*1.5²GB信号线敷设；

3、配电室安装输出模块2个，JBF-6118测温式电气火灾监控探测器3个；

4、JBF-61S30(1回路）电气火灾监控设备（256点）1台

5、 配电室室内需预留10米线2根；控制室需要预留5米线2根，便于安装使用。

由 Autodesk 教育版产品制作

由 Autodesk 教育版产品制作

由 Autodesk 教育版产品制作