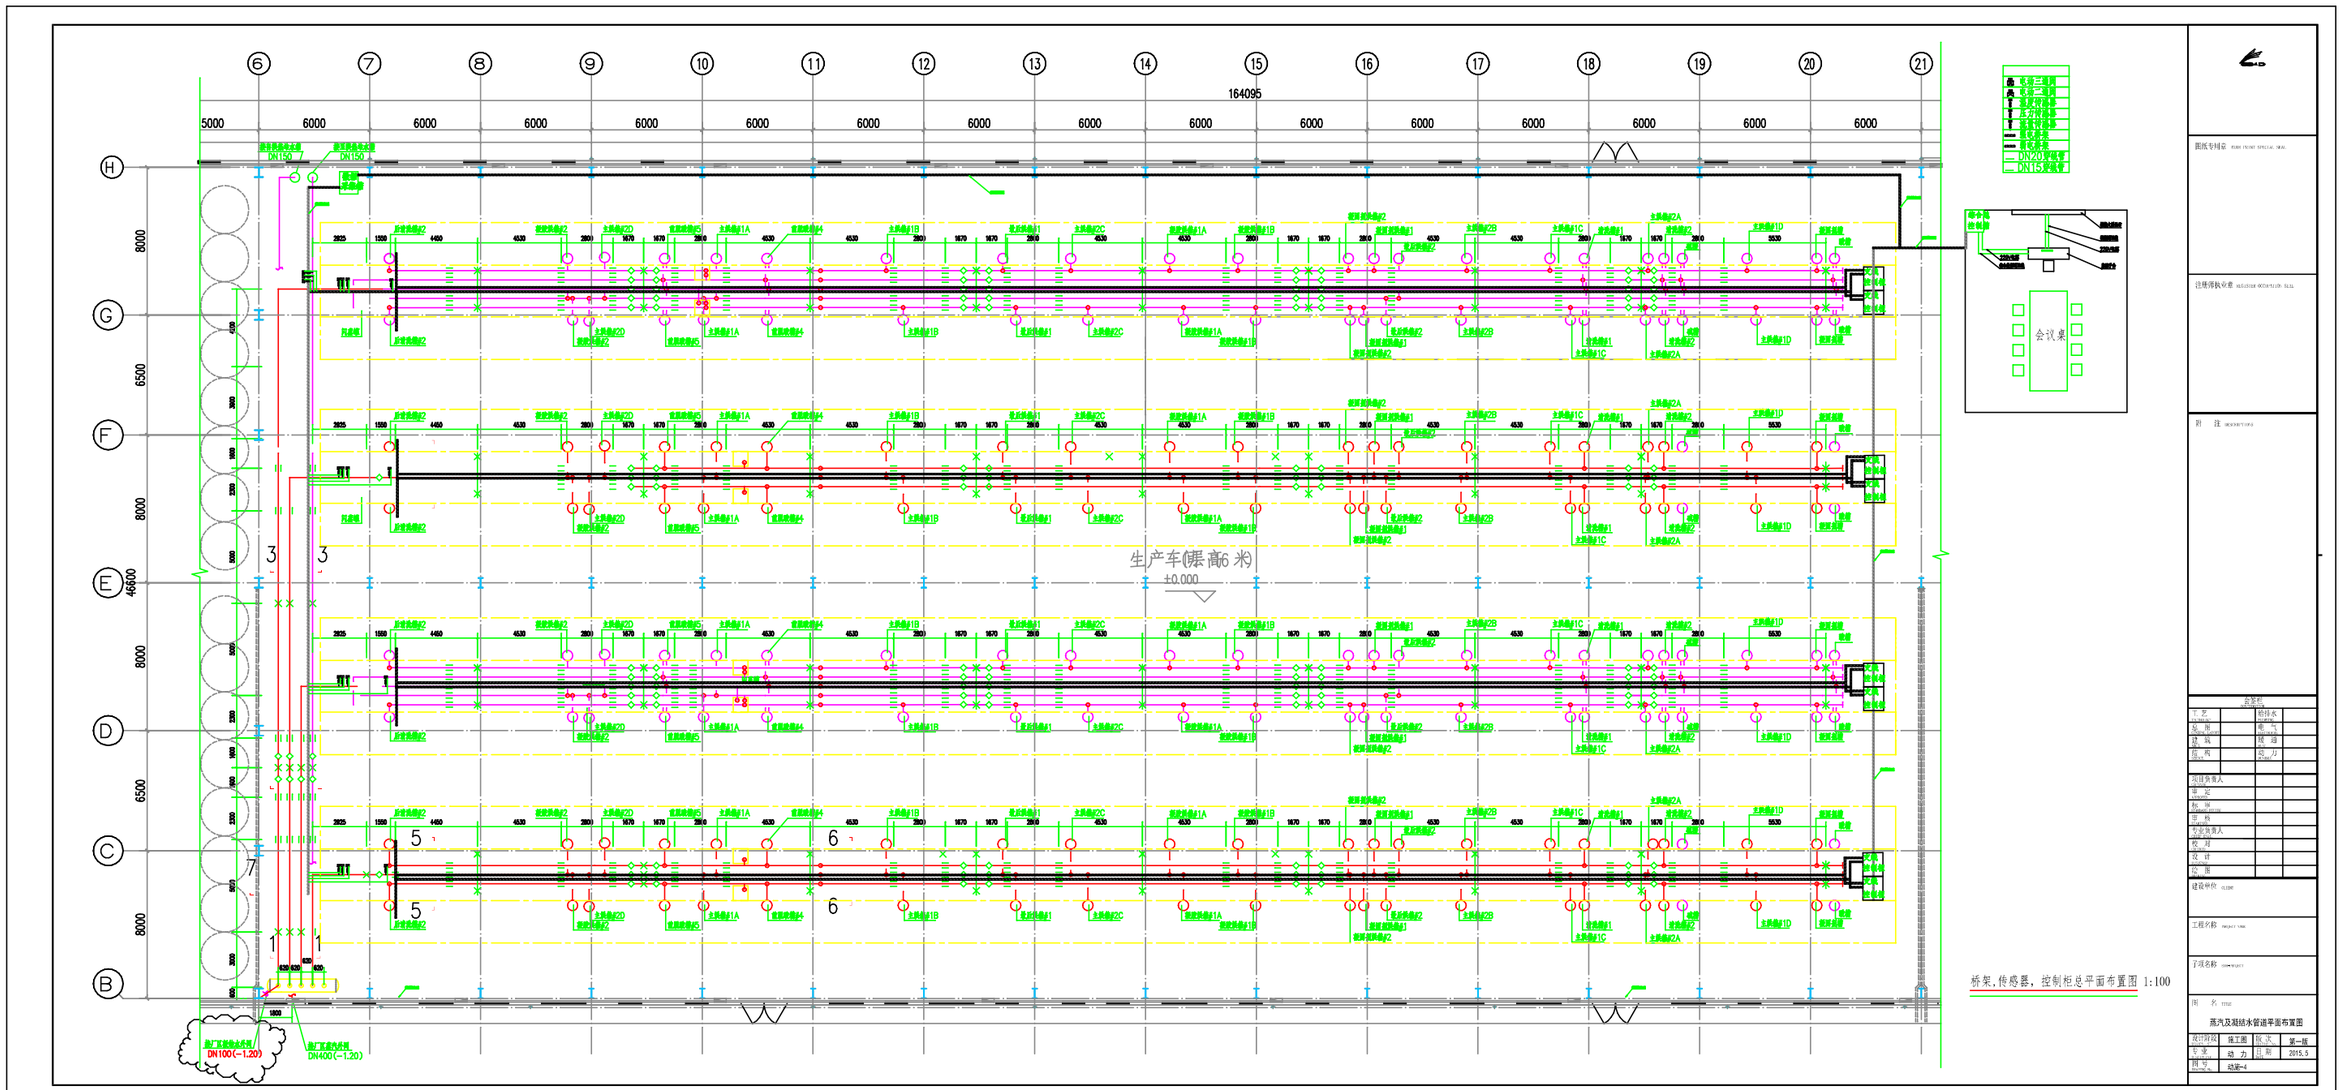

桥架,传感器,控制柜总平面布置图 1:100

工艺		给排水	
校 核		电 气	
建 筑		暖 通	
结 构		动 力	
项目负责人			
审 定			
审 核			
专业负责人			
校 对			
设 计			
绘 图			

建设单位

工程名称

子项名称

图 名 蒸汽及凝结水管道平面布置图

设计阶段	施工图	版 次	第一版
专 业	动 力	日 期	2015.5
图 号	动施-4		