


40

正在施工

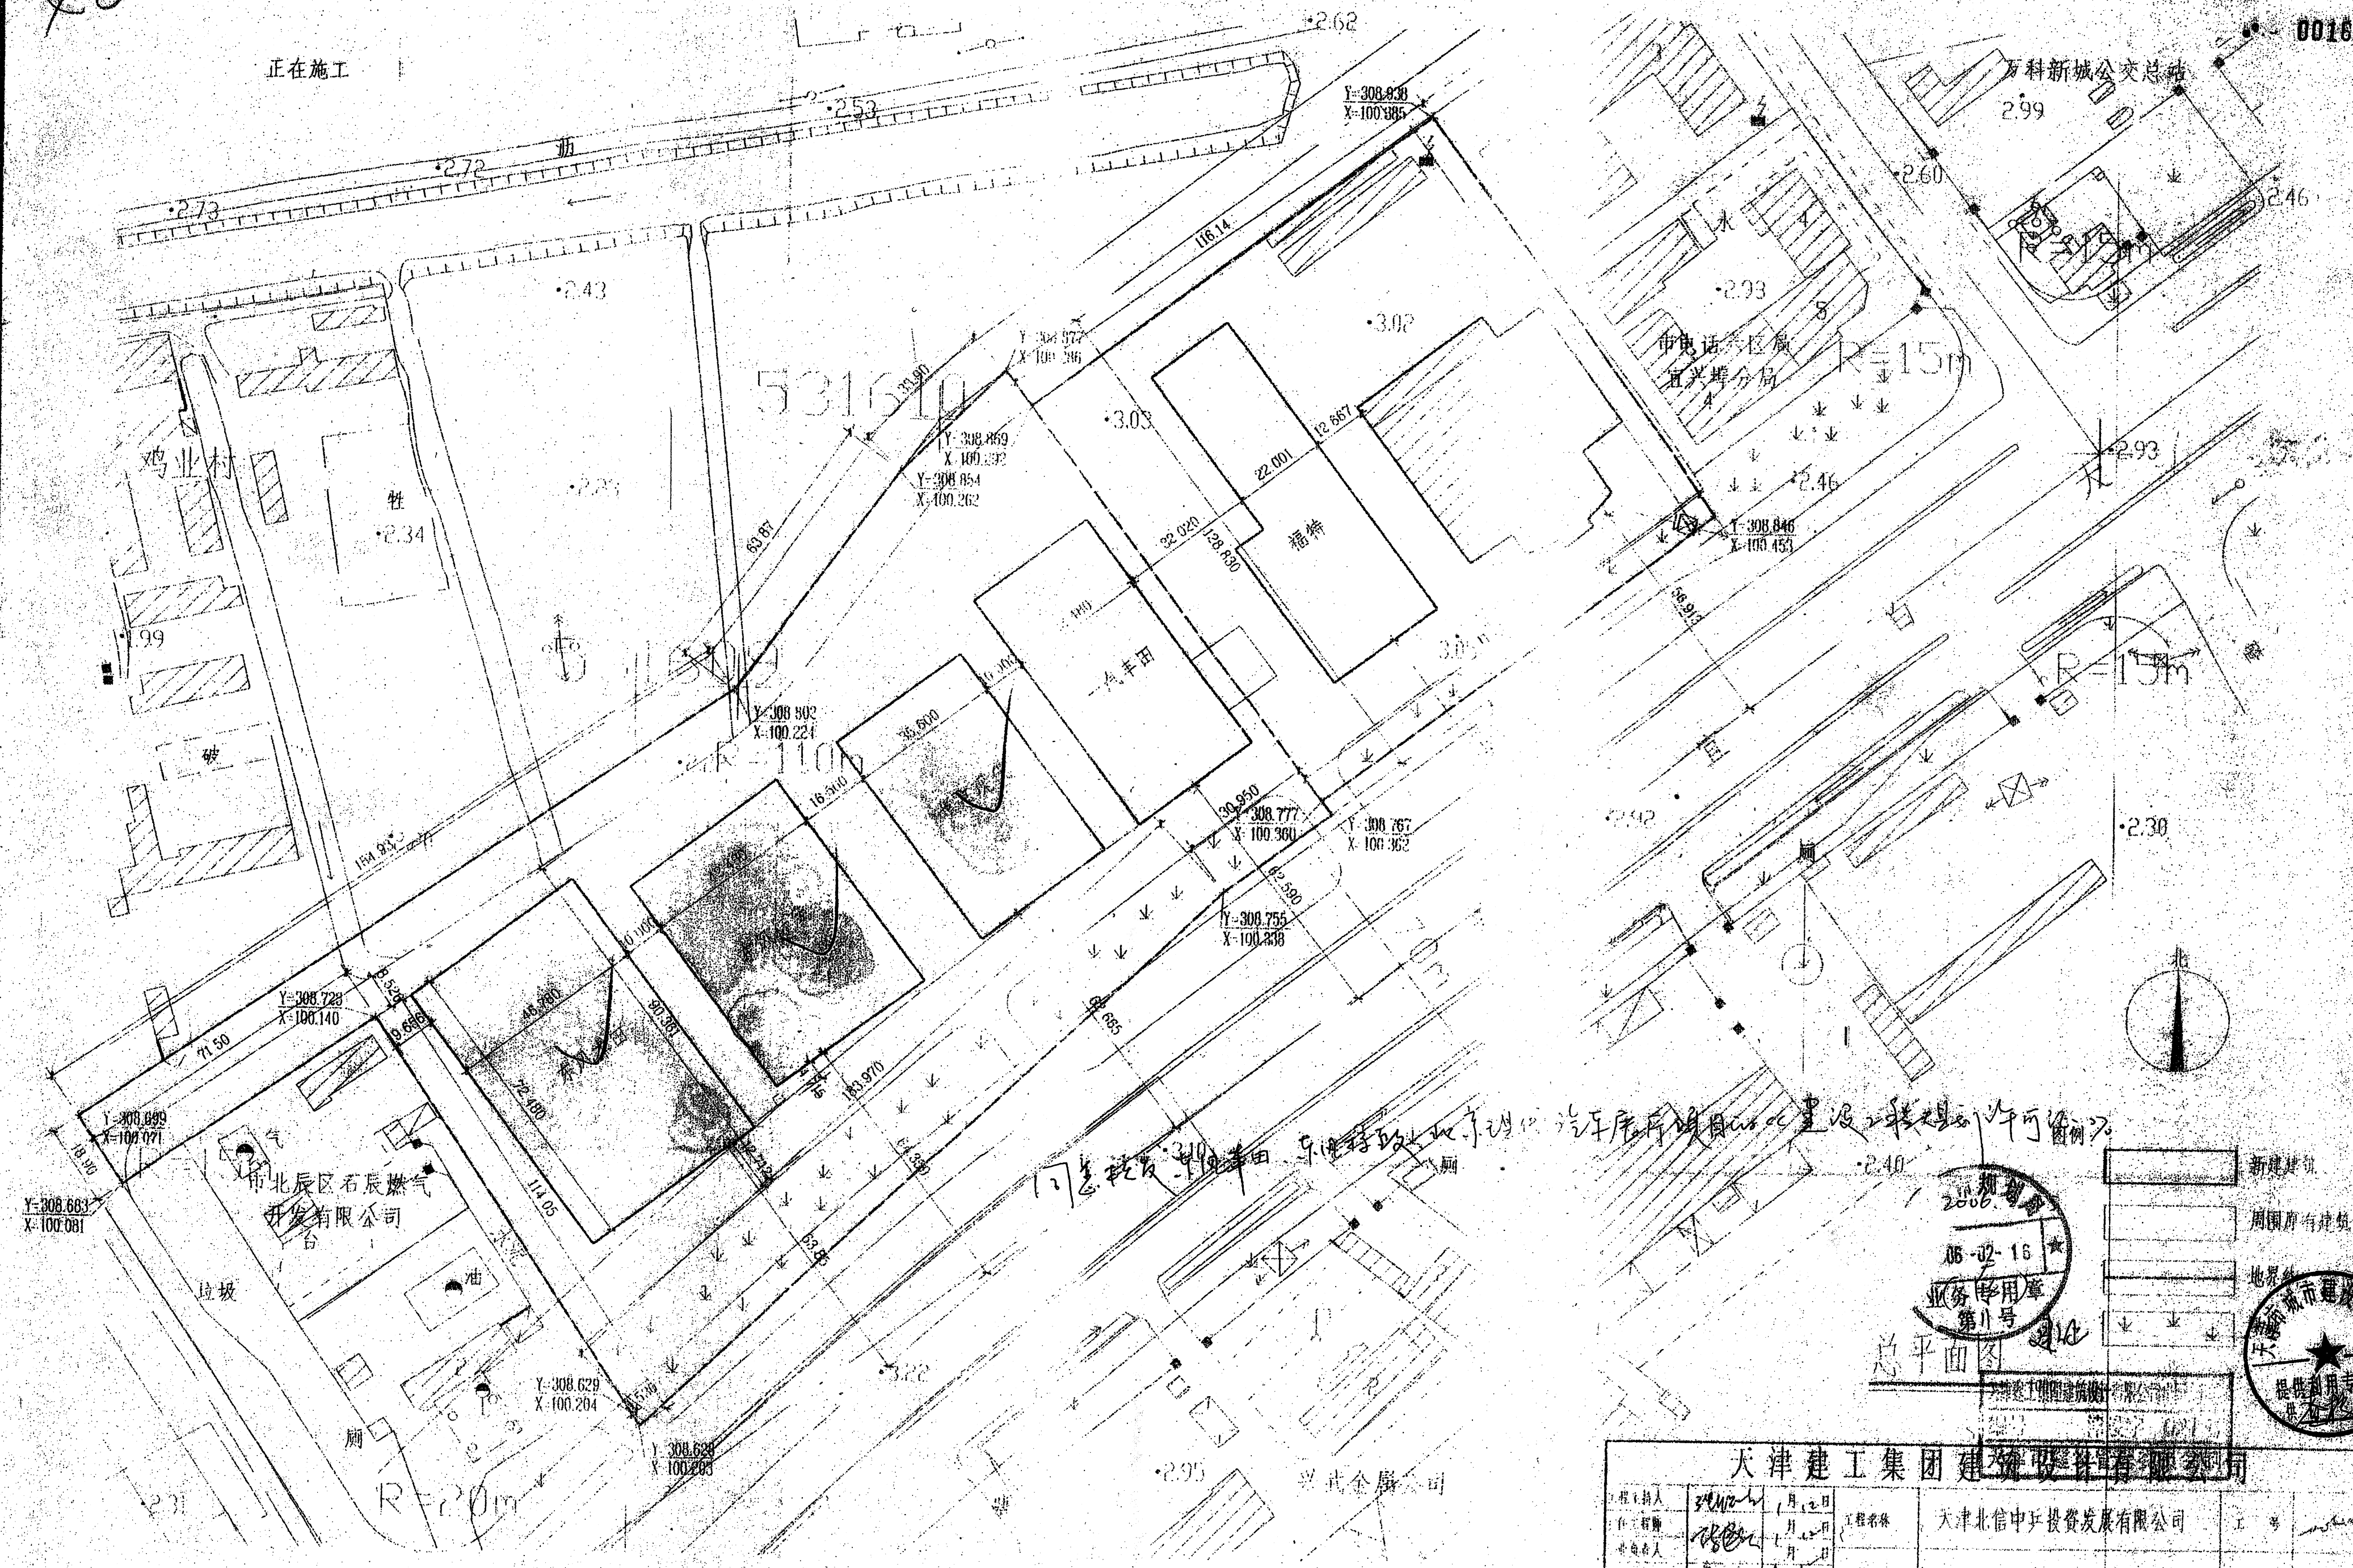


2006.02.16

业务专用章 第1号

总平面图

天津建工集团建筑设计有限公司



汽车展厅、车间

总平面图


40

正在施工

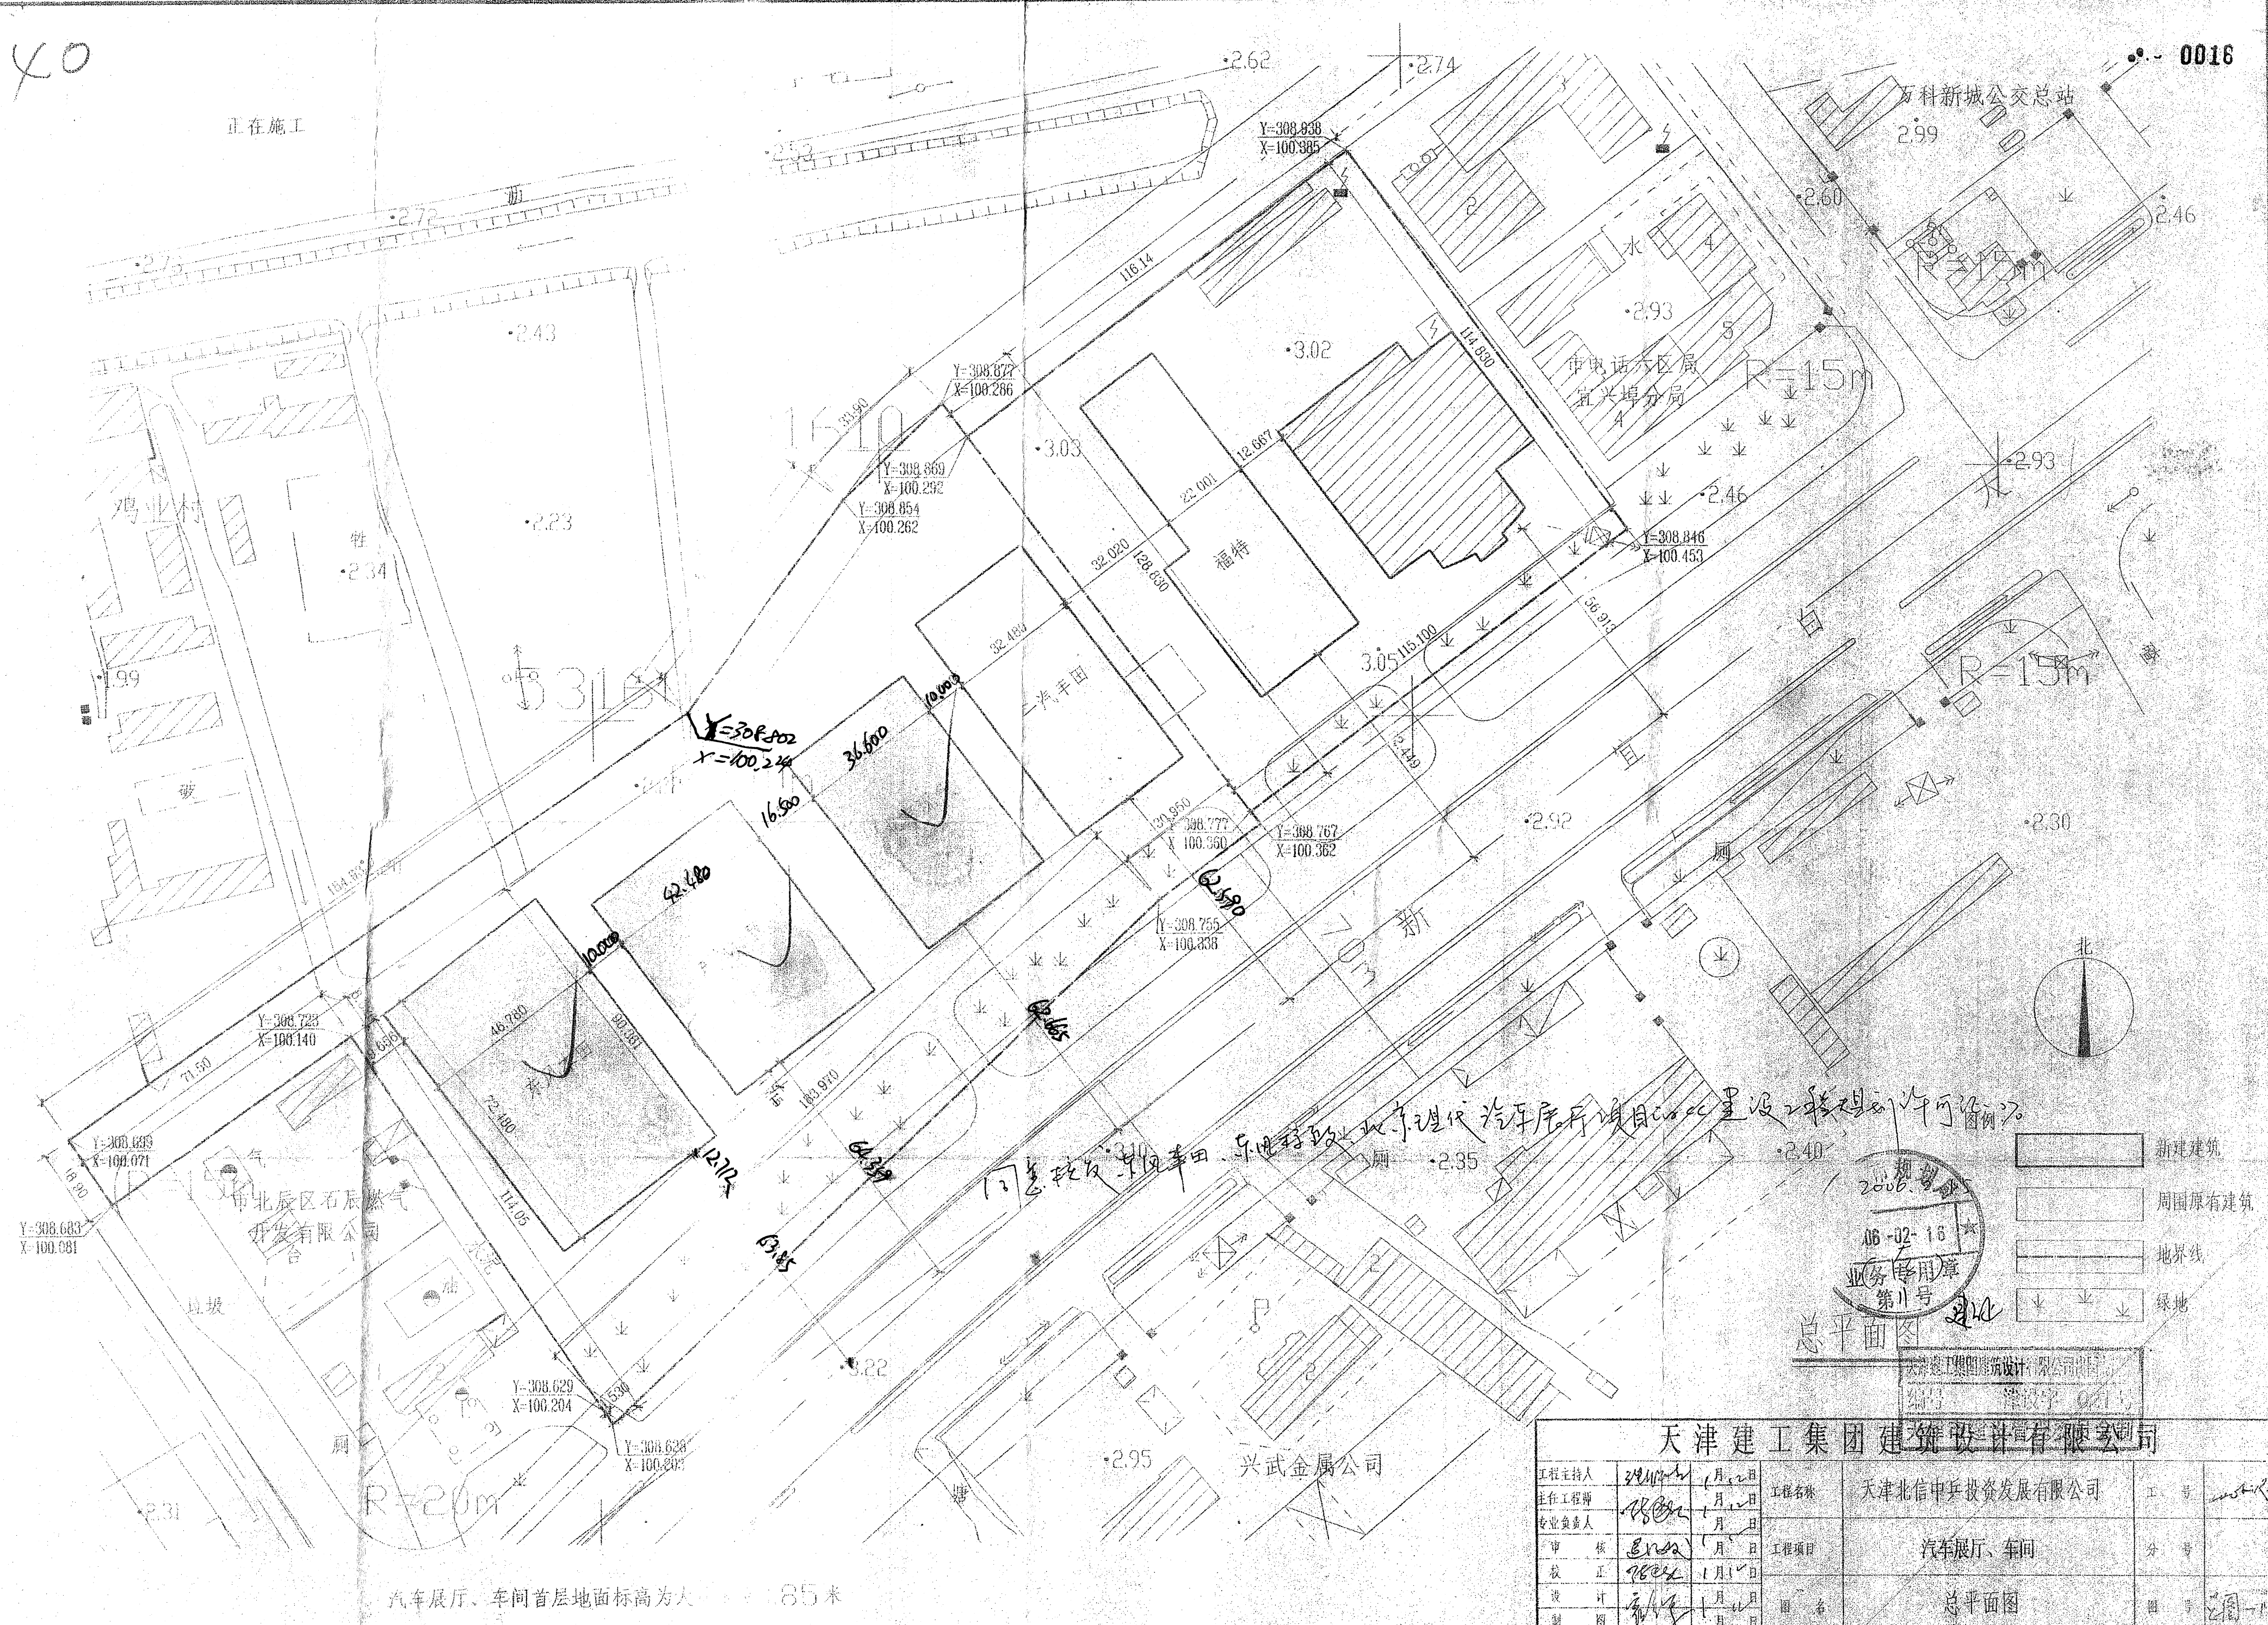

汽车展厅、车间首层地面标高为大 85 米

天津建工集团建筑设计有限公司									
