




Audi Sport展台(小弧墙靠左模式)插座预留图纸

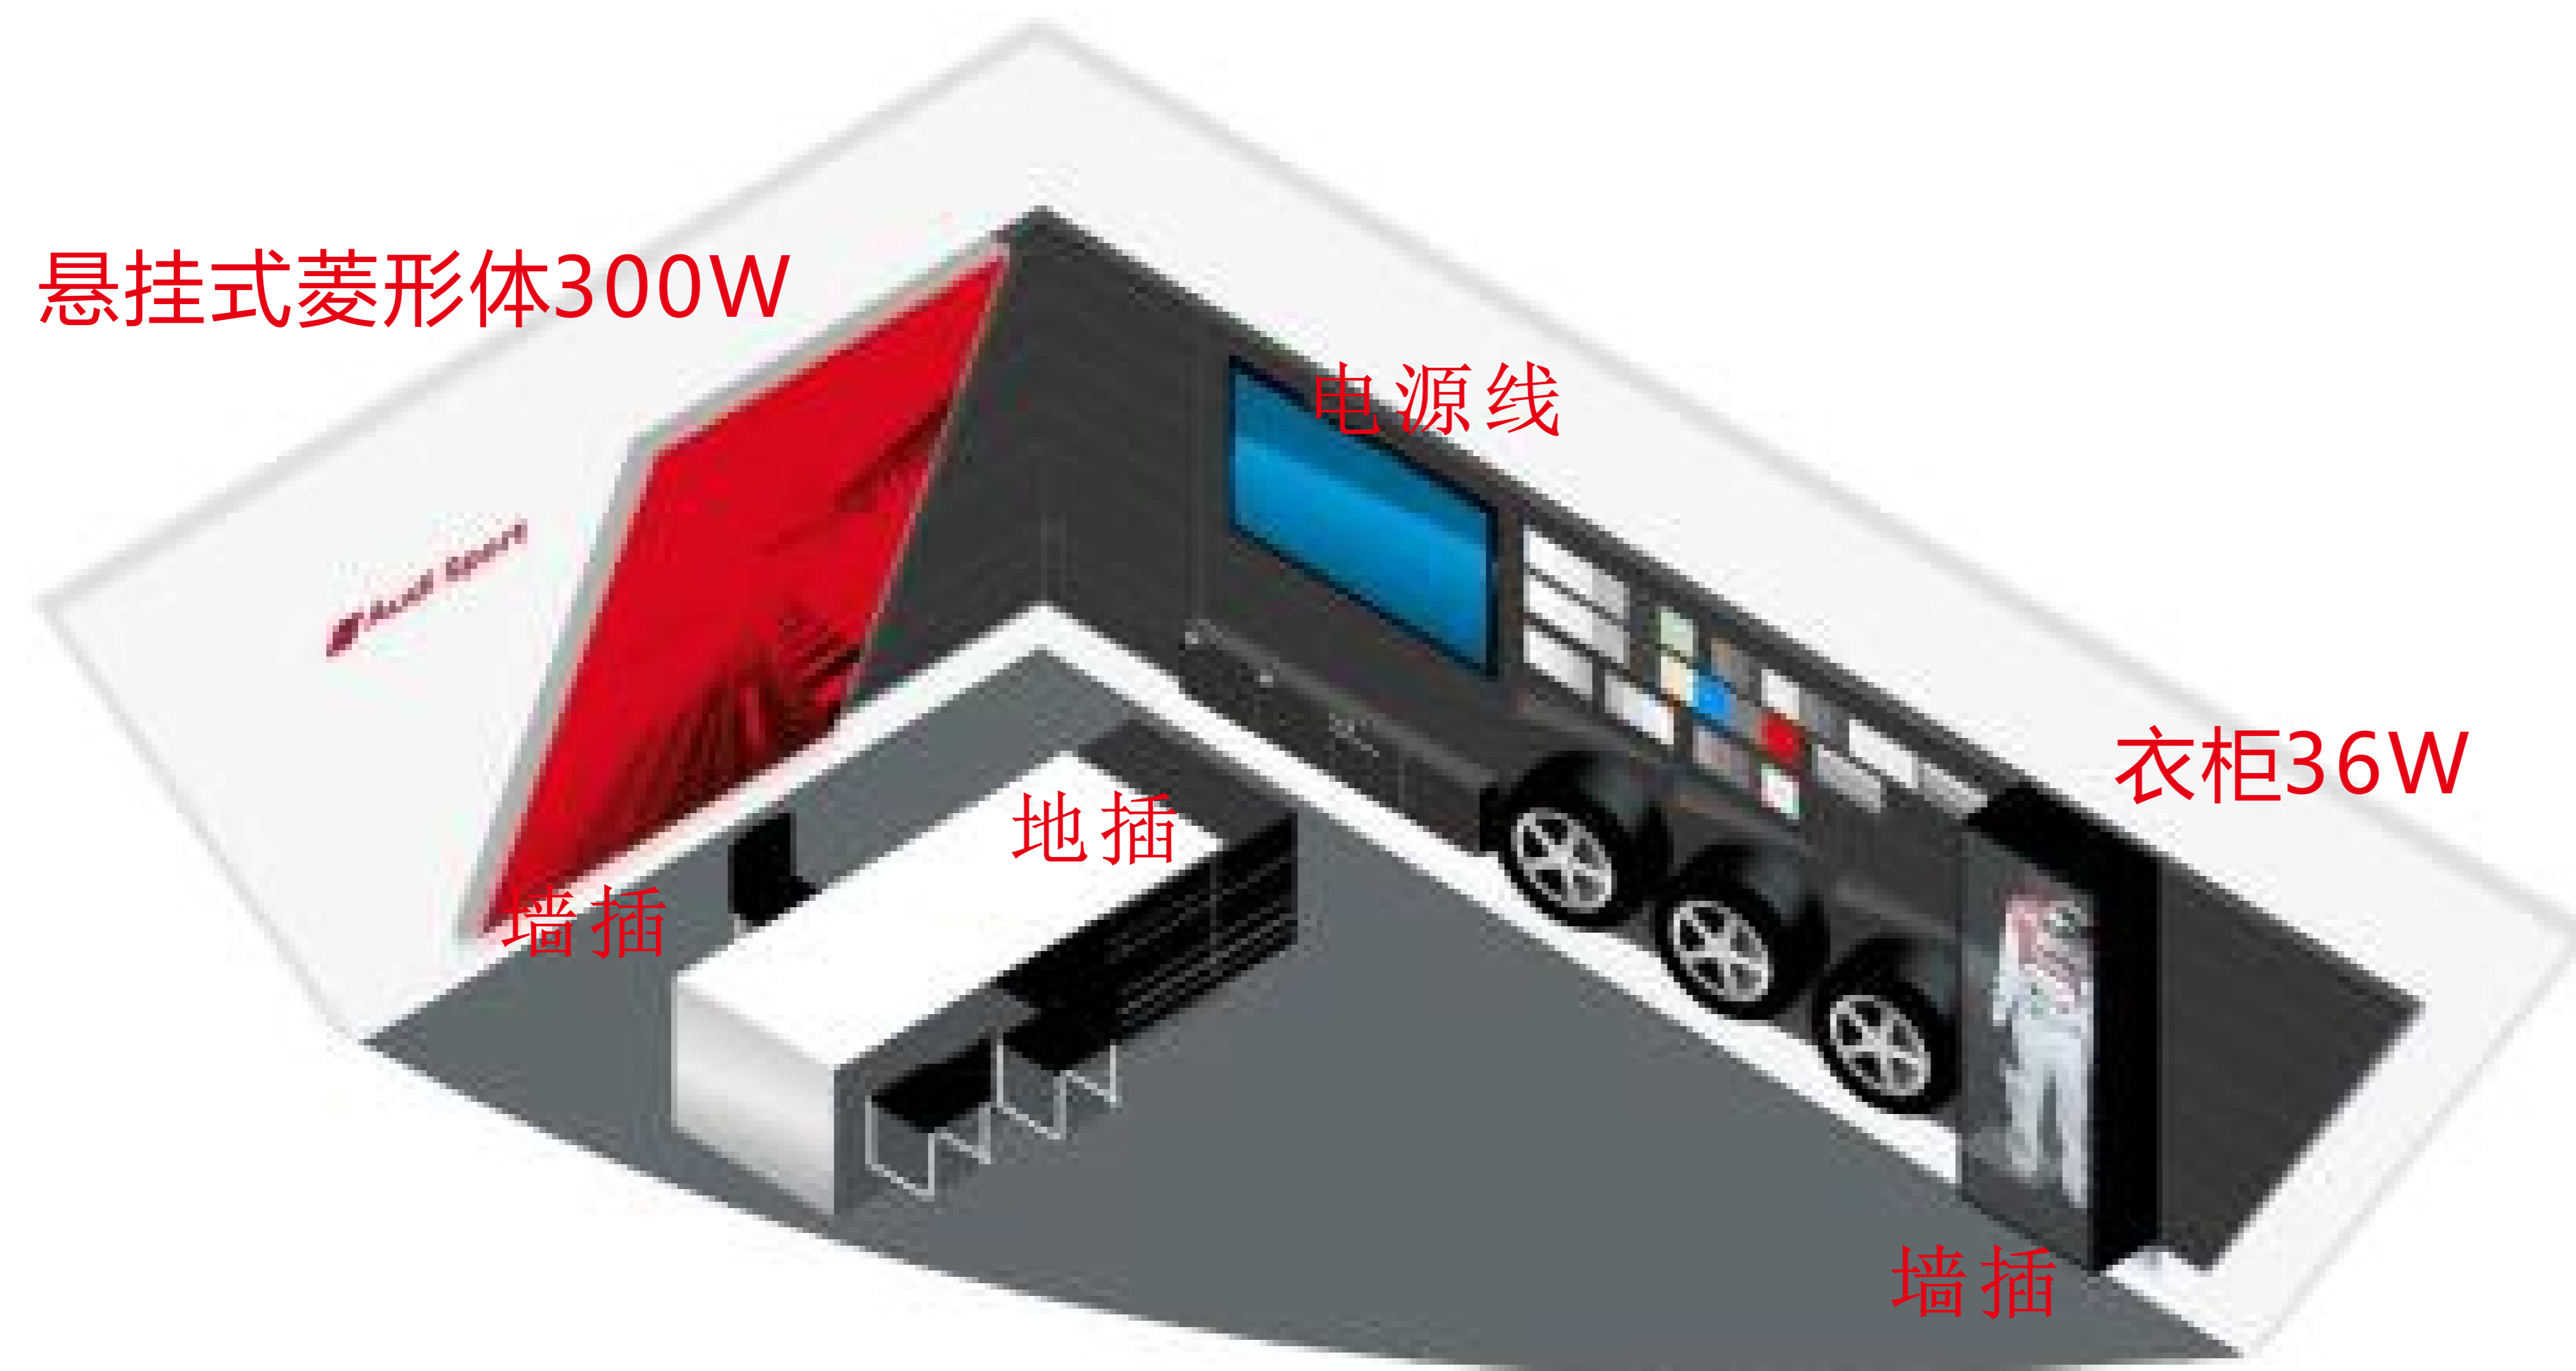

需要在以上位置预留电源，
具体位置请详见后图。



Audi Sport展台(小弧墙靠左模式)墙体图纸

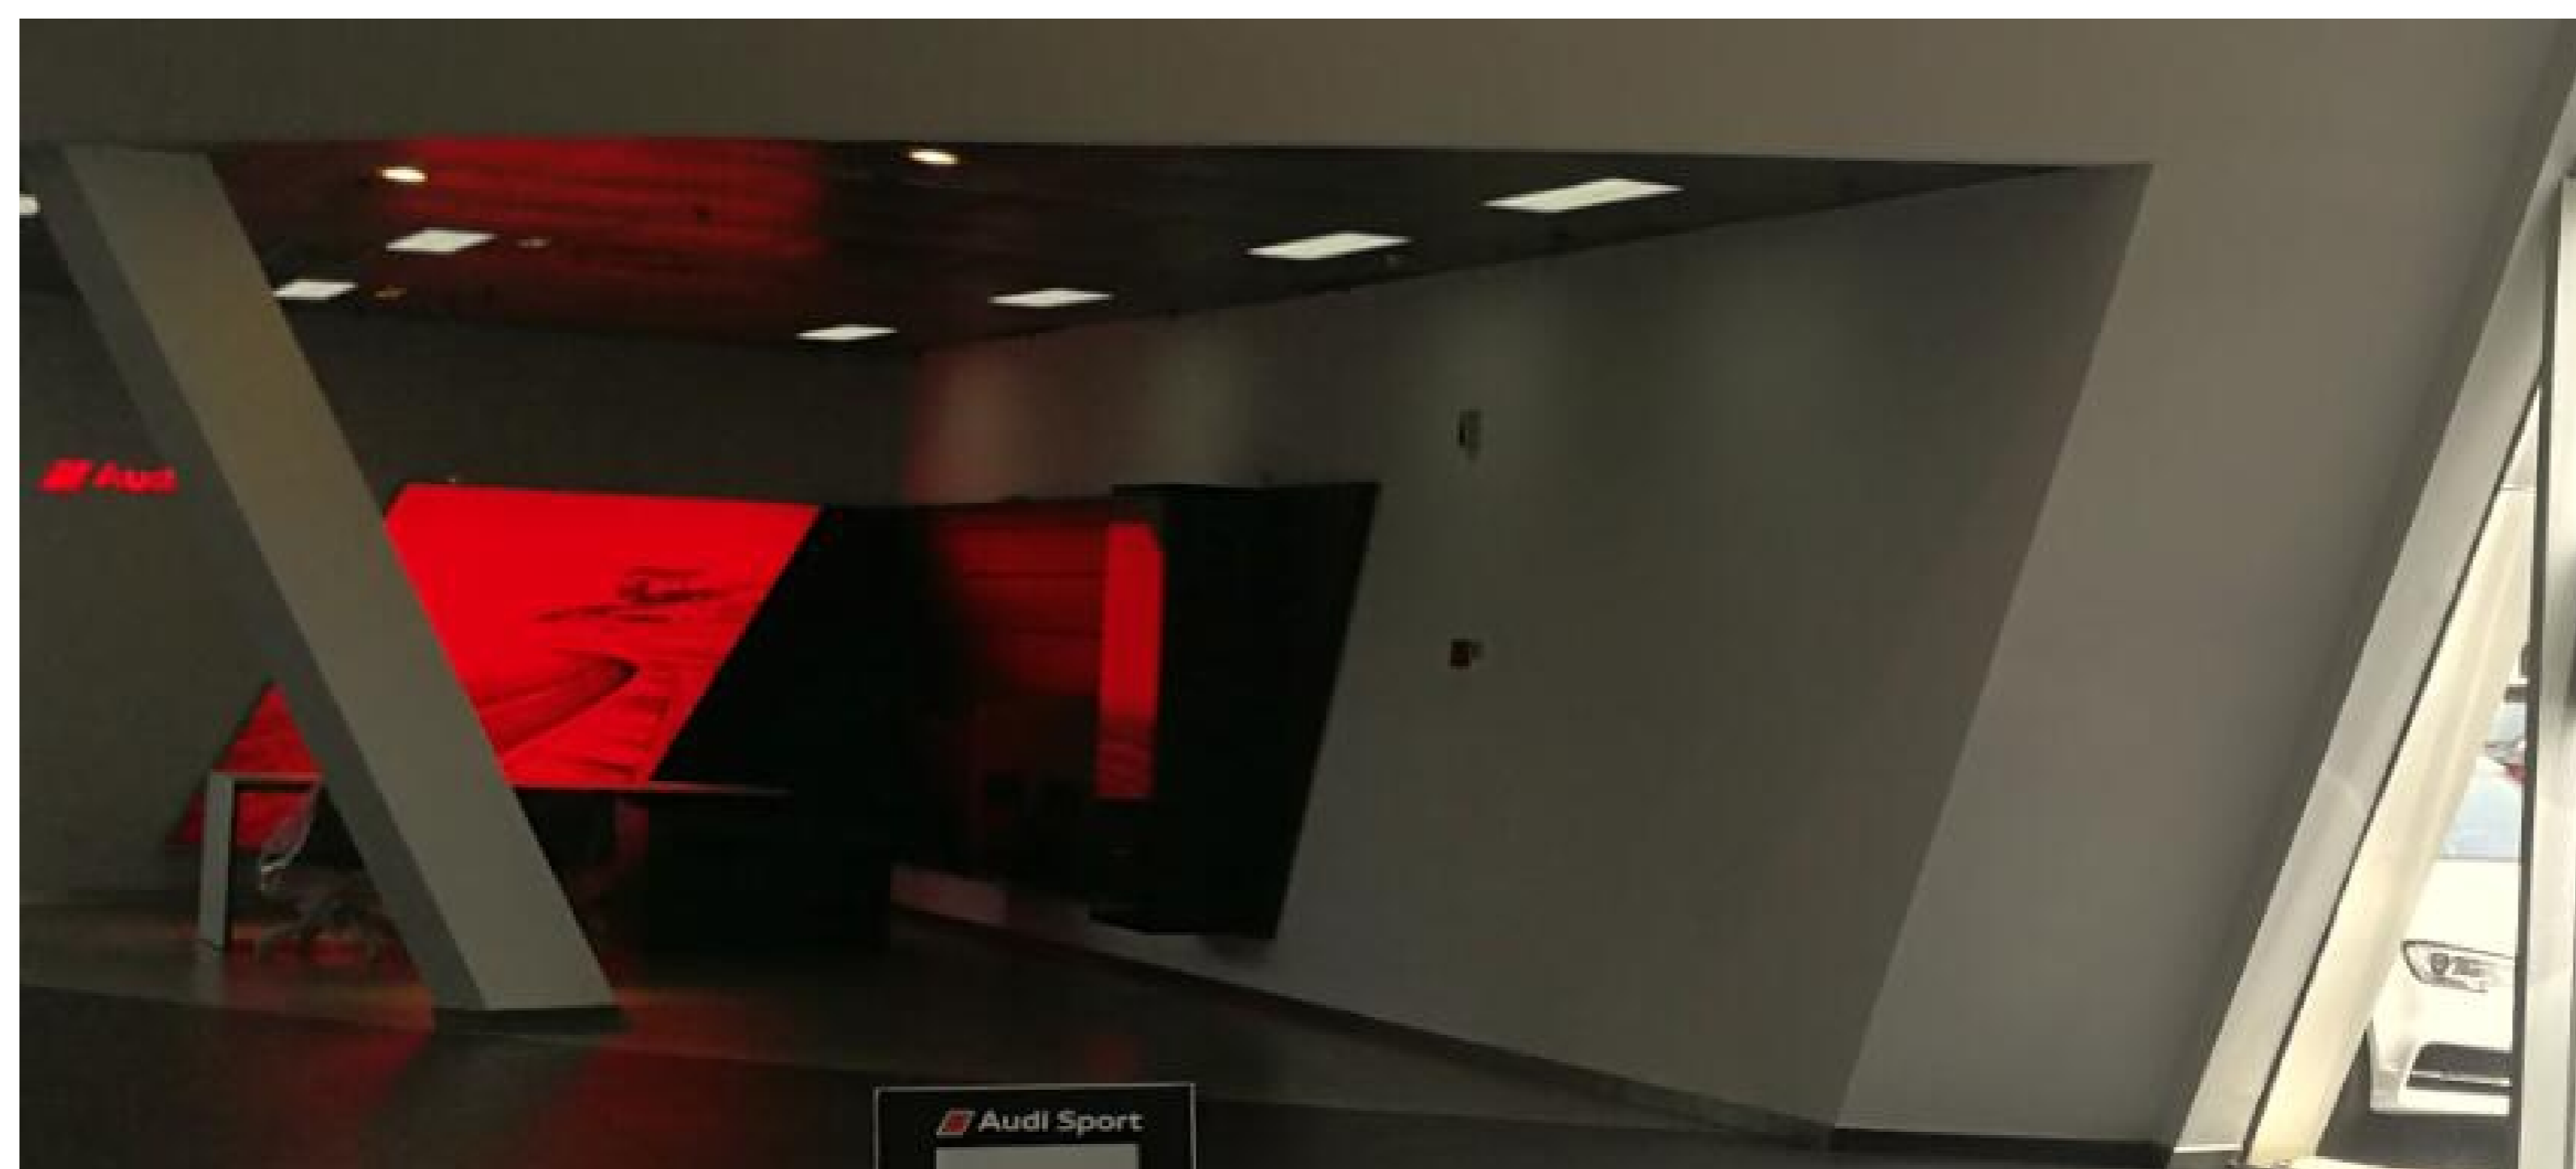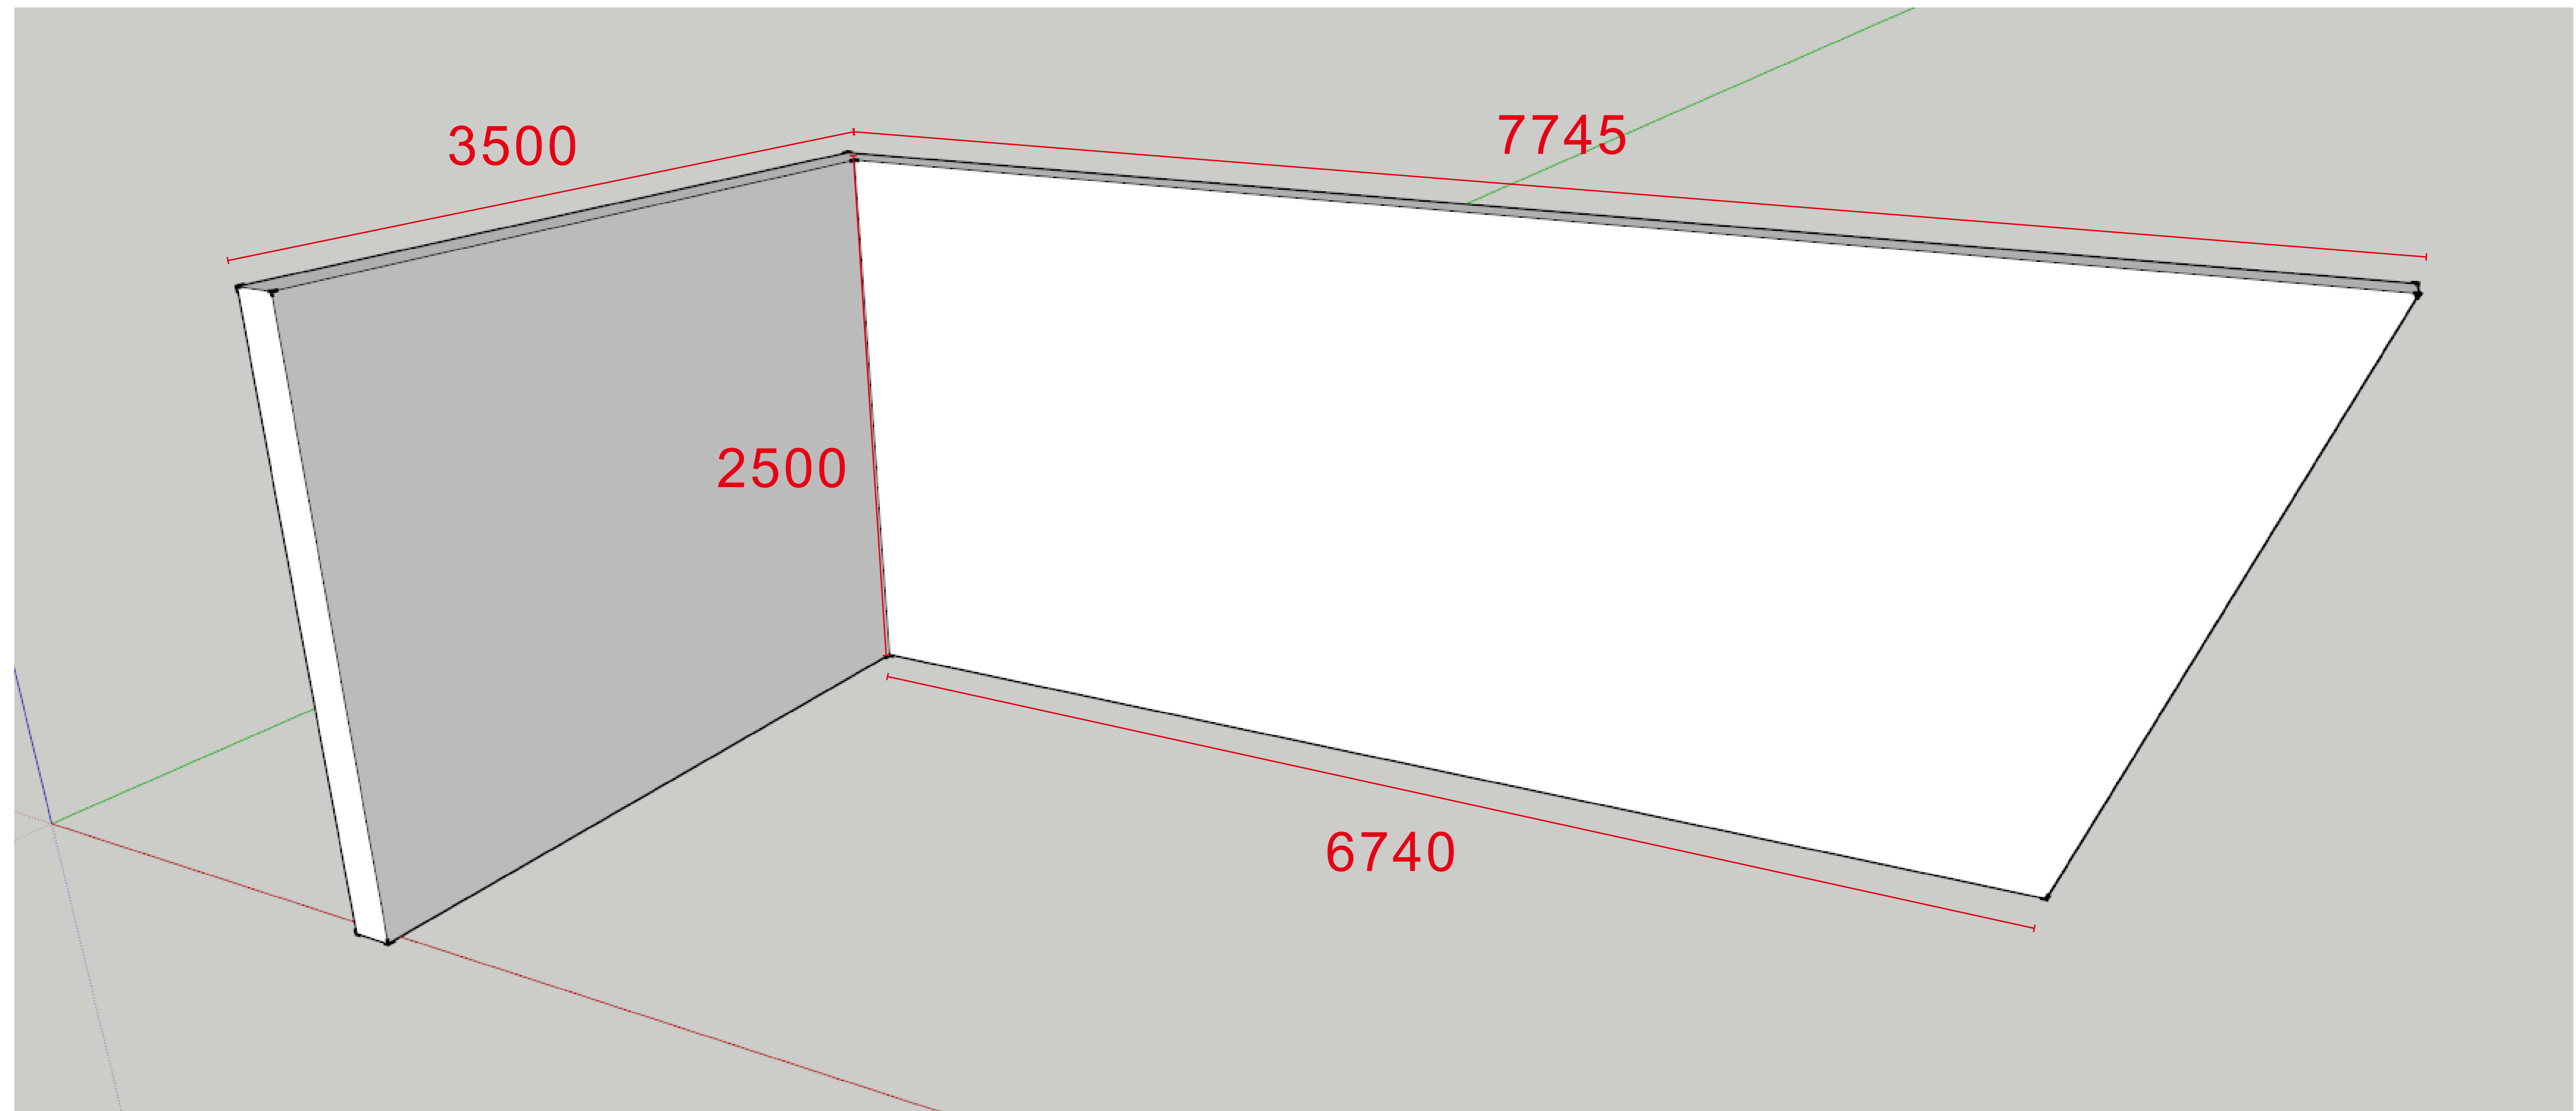


墙体尺寸必须大于以上尺寸!

单位:mm

参考照片

Audi Sport展台(小弧墙靠左模式)插座预留图纸 挂板墙体区域

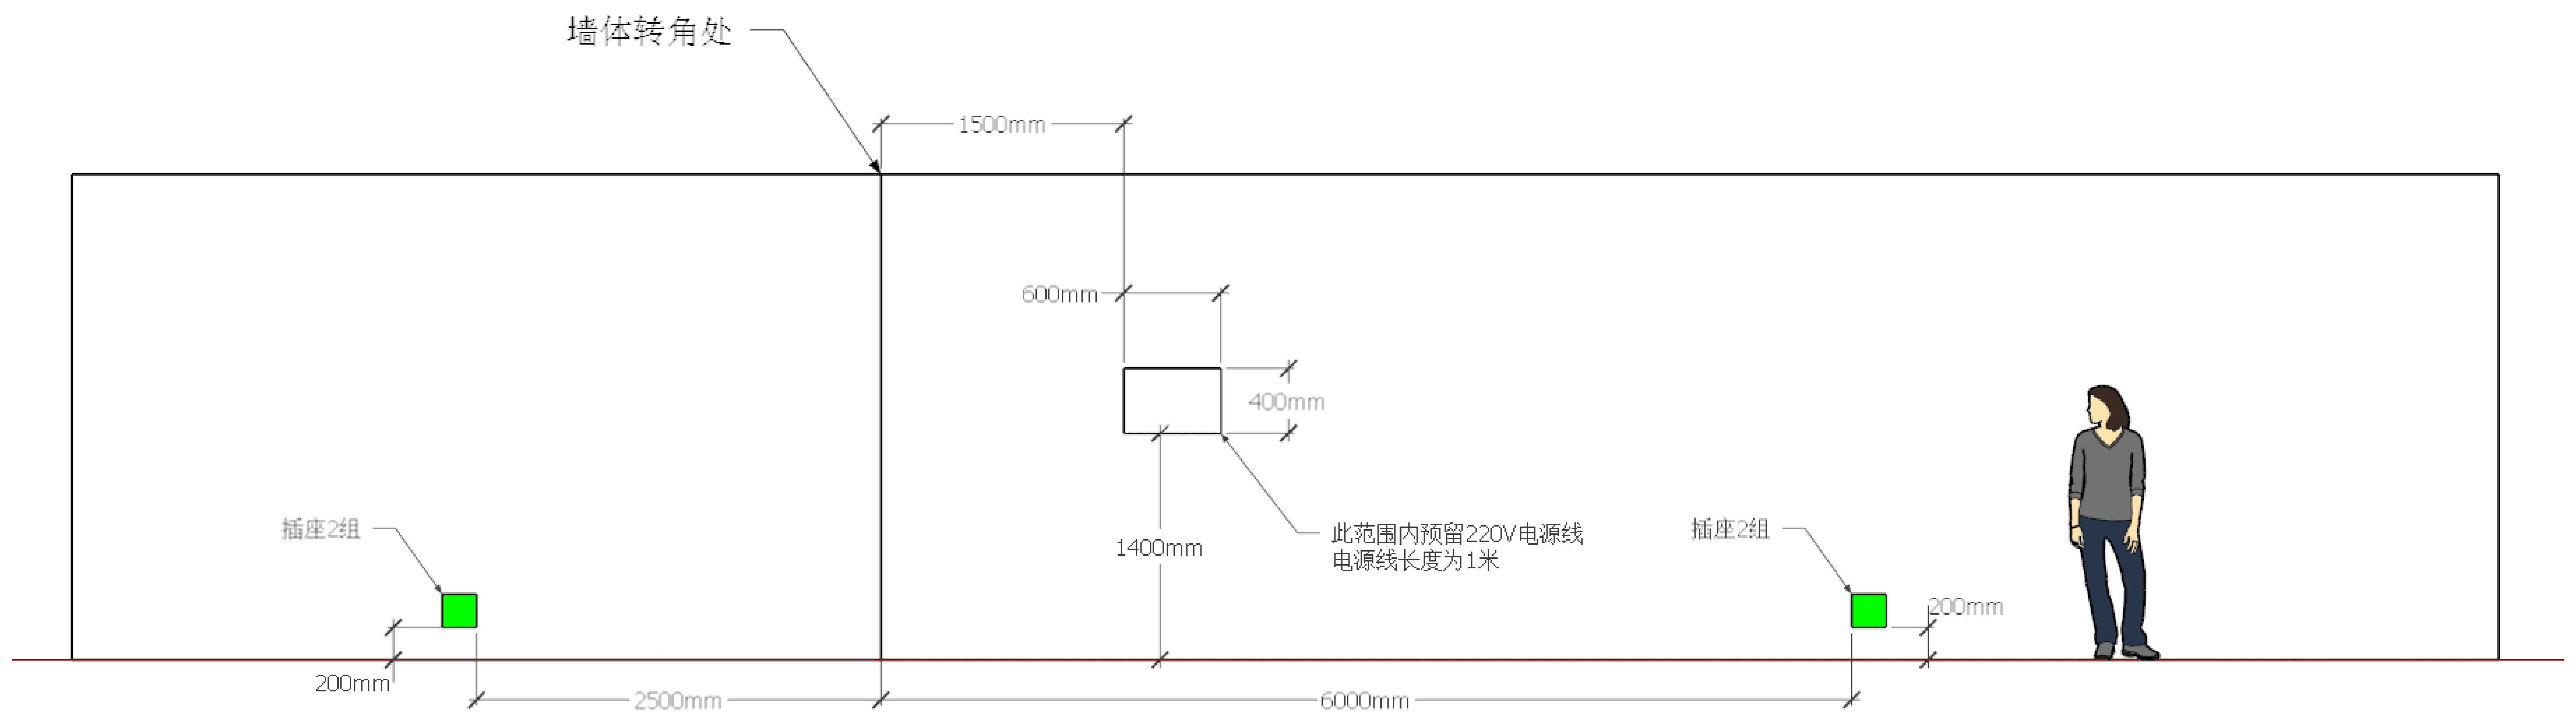


需要在以上位置预留墙插及电源线
电源开关可以预留于展台之外,方便开关。
PS:插座需要与墙体嵌平,不能突出墙体。

立面图

Audi Sport展台(小弧墙靠左模式)插座预留图纸 洽谈桌区域


墙体转角处

墙体（封闭后的完成面）

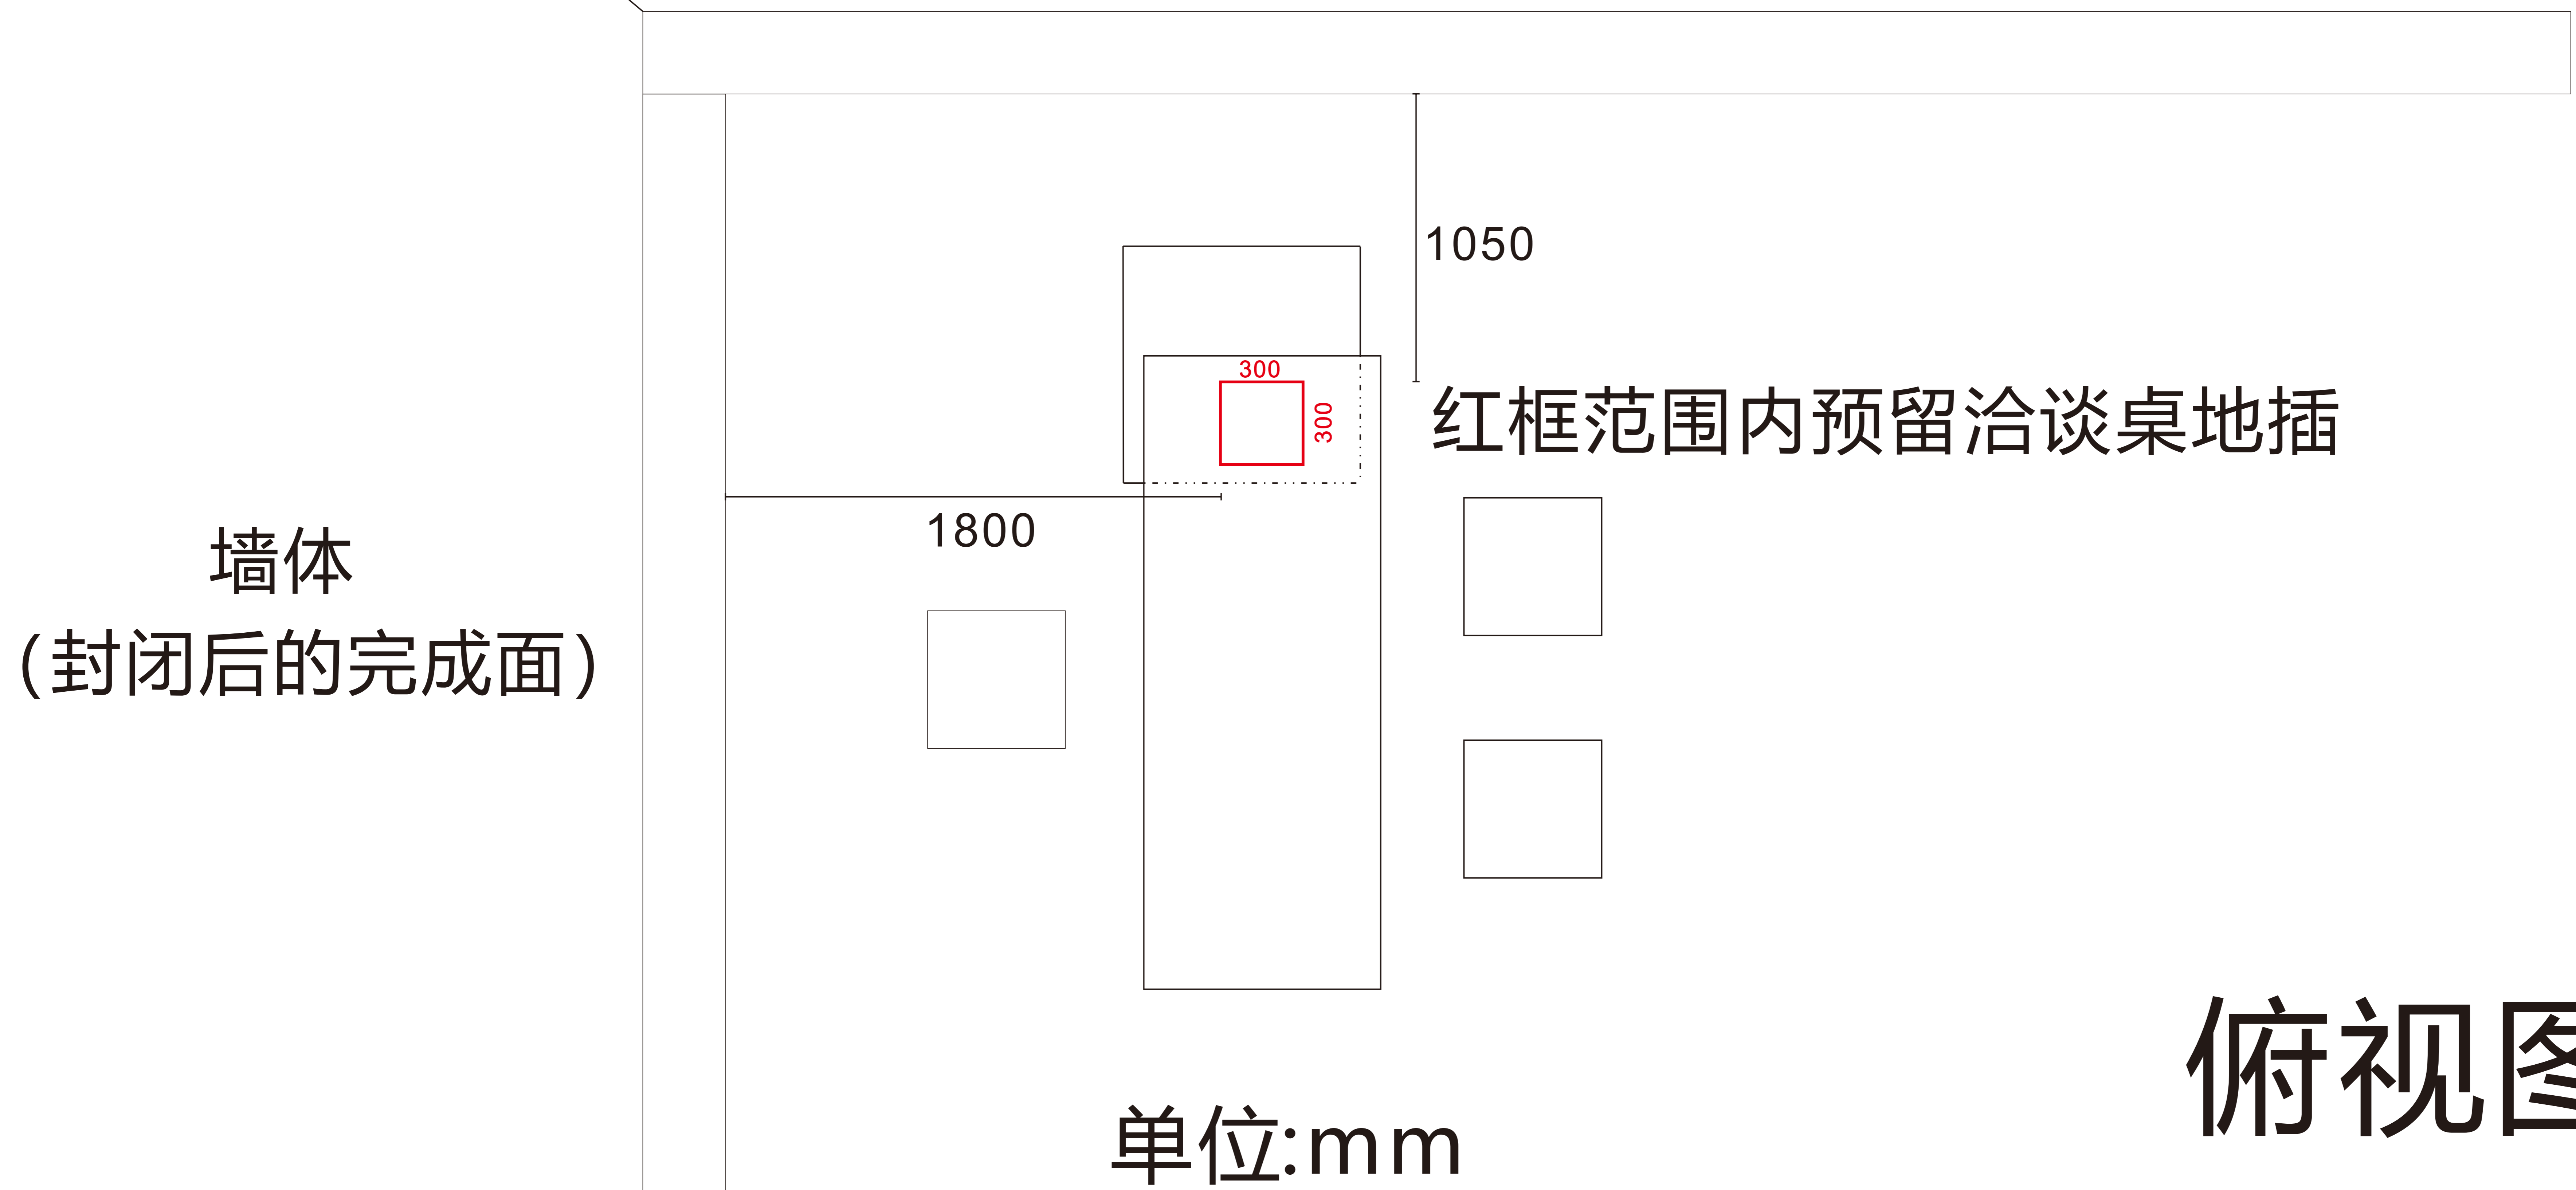

俯视图

Audi Sport展台(小弧墙靠左模式)插座预留图纸 高光展台区域

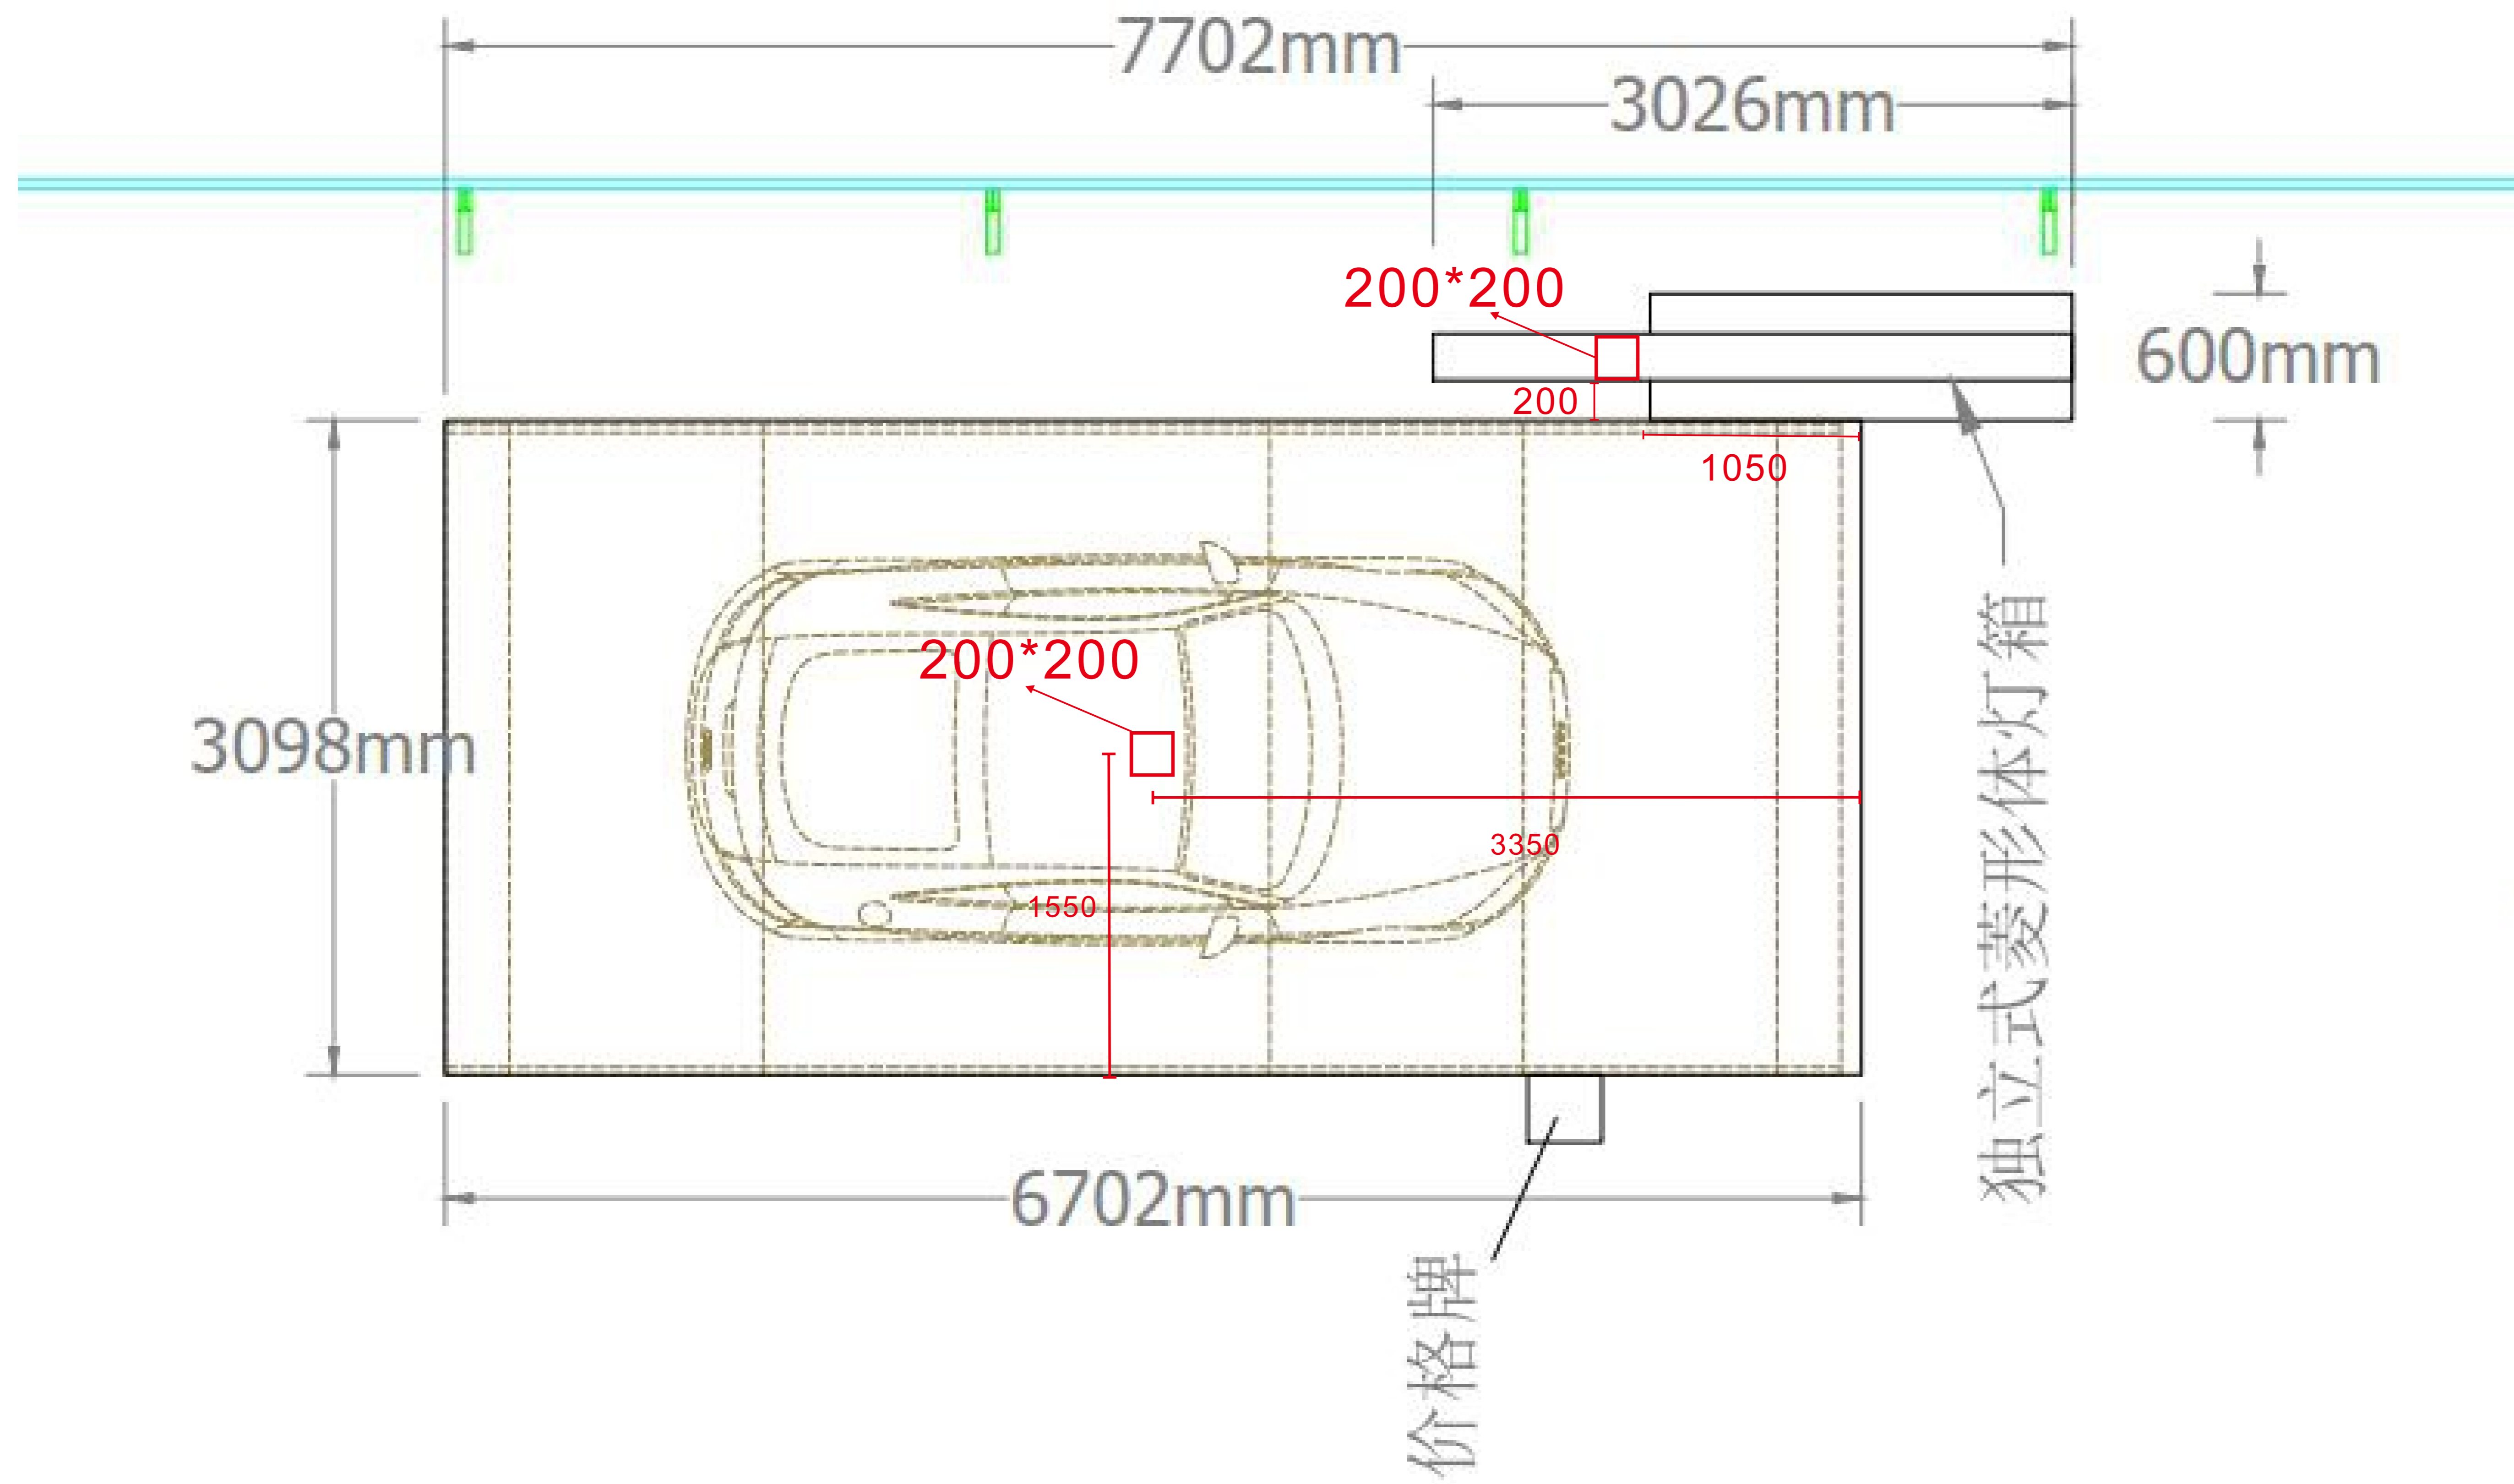

需要在红框位置预留一组地插。

单位:mm

俯视图