



坡道防护棚骨架示意图



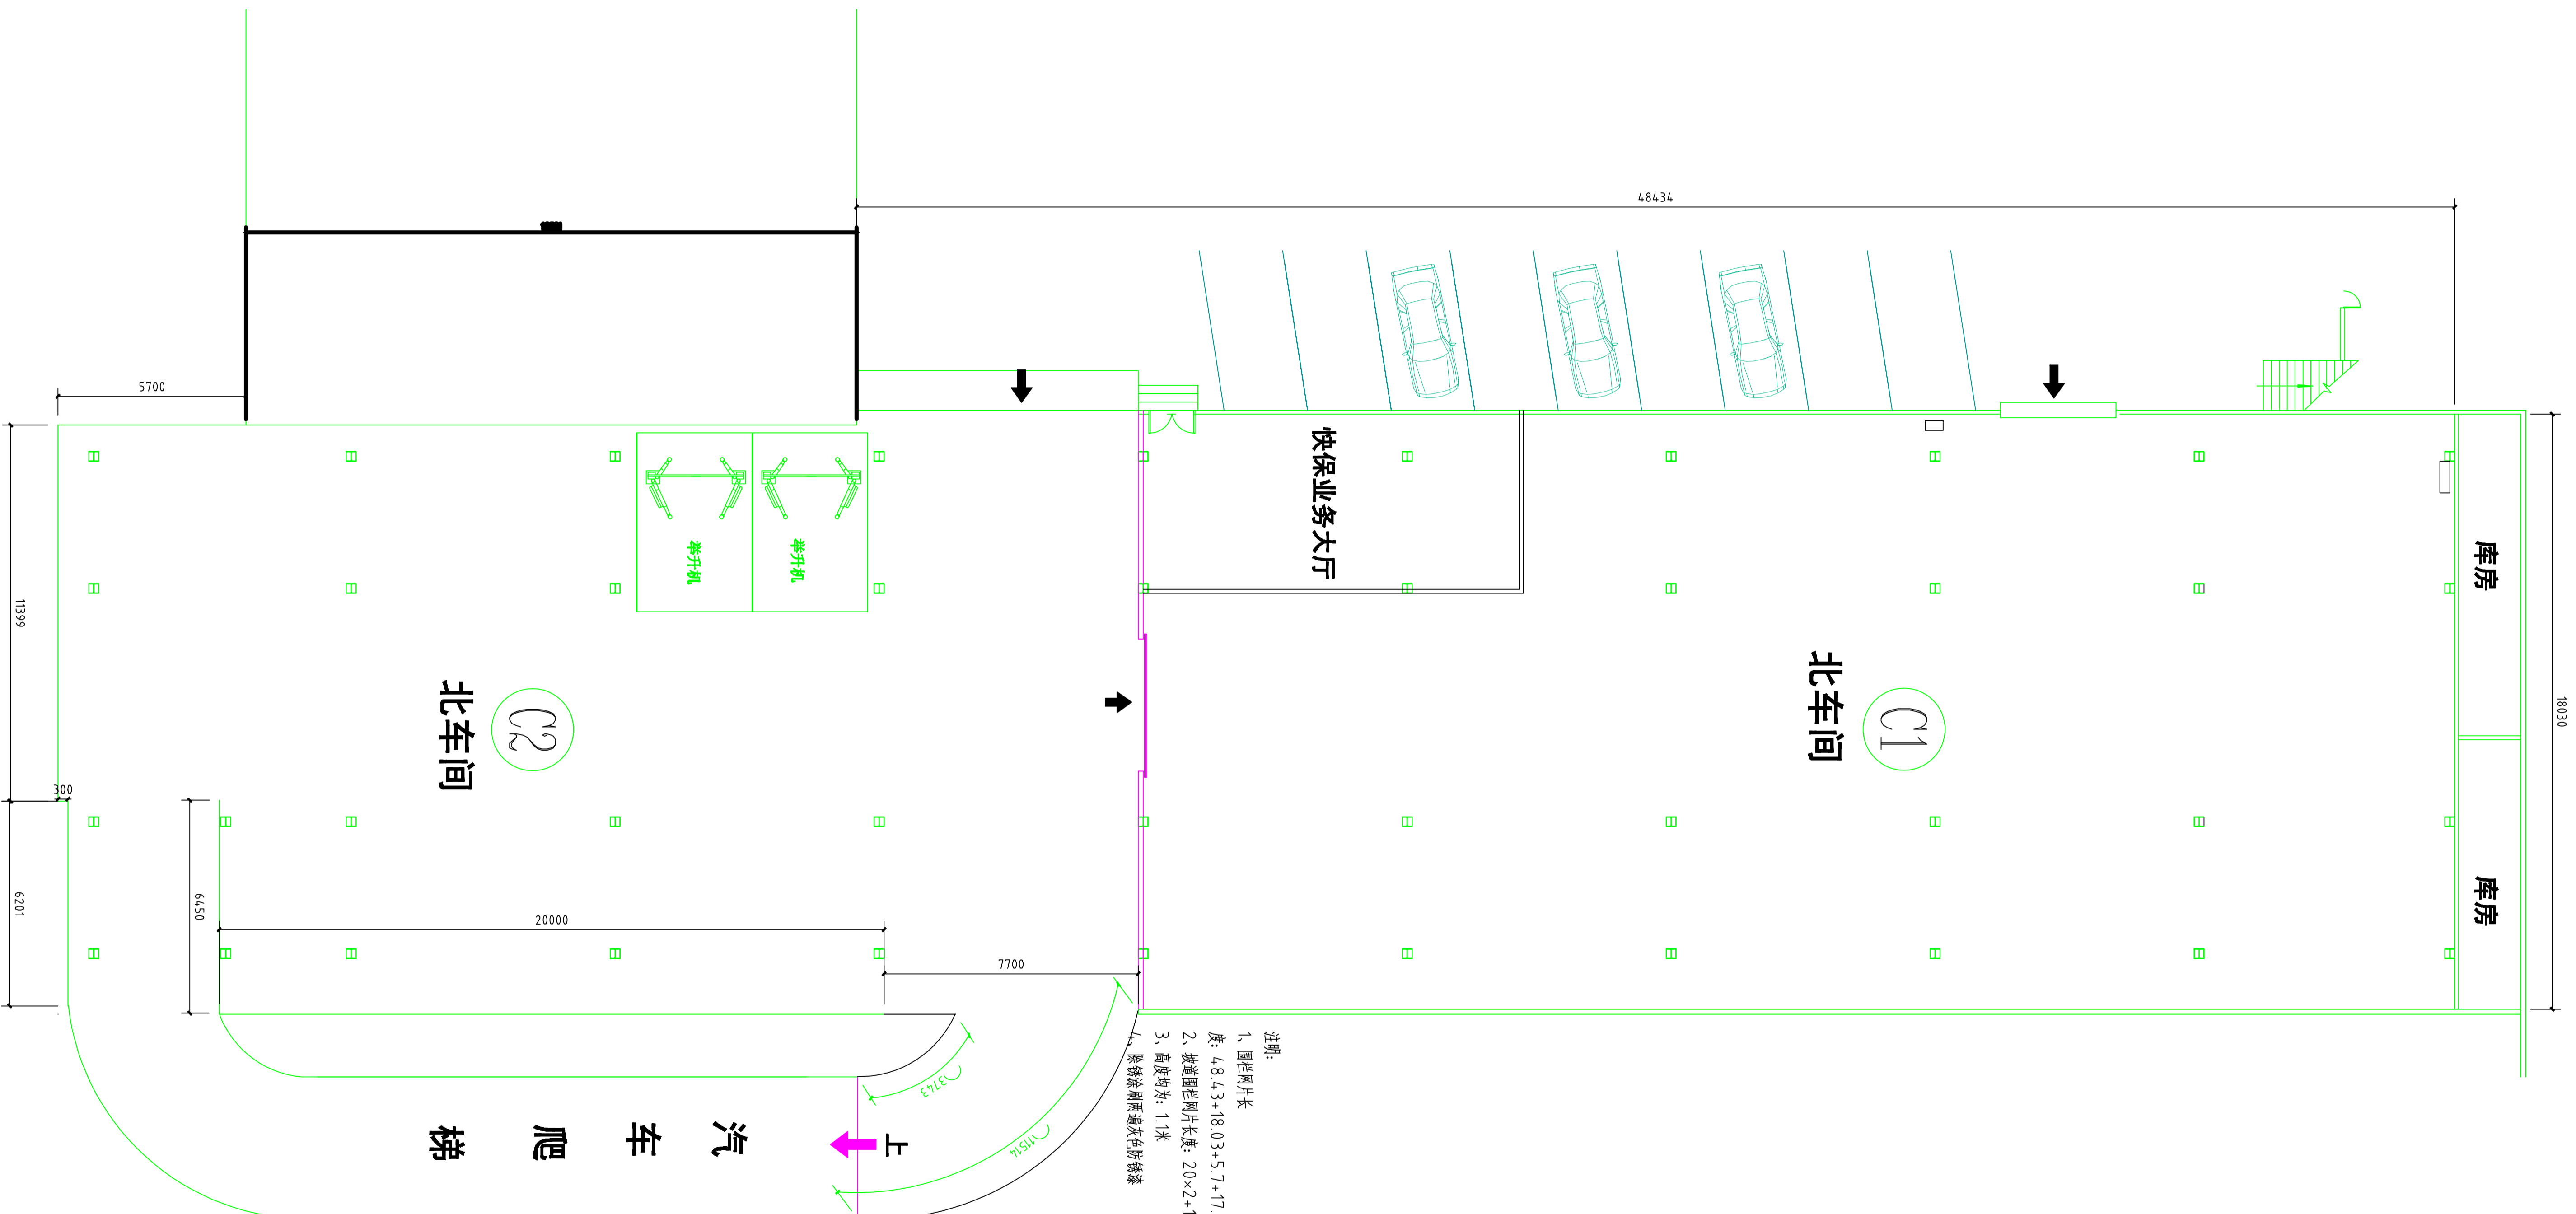


北车间二层围档示意图

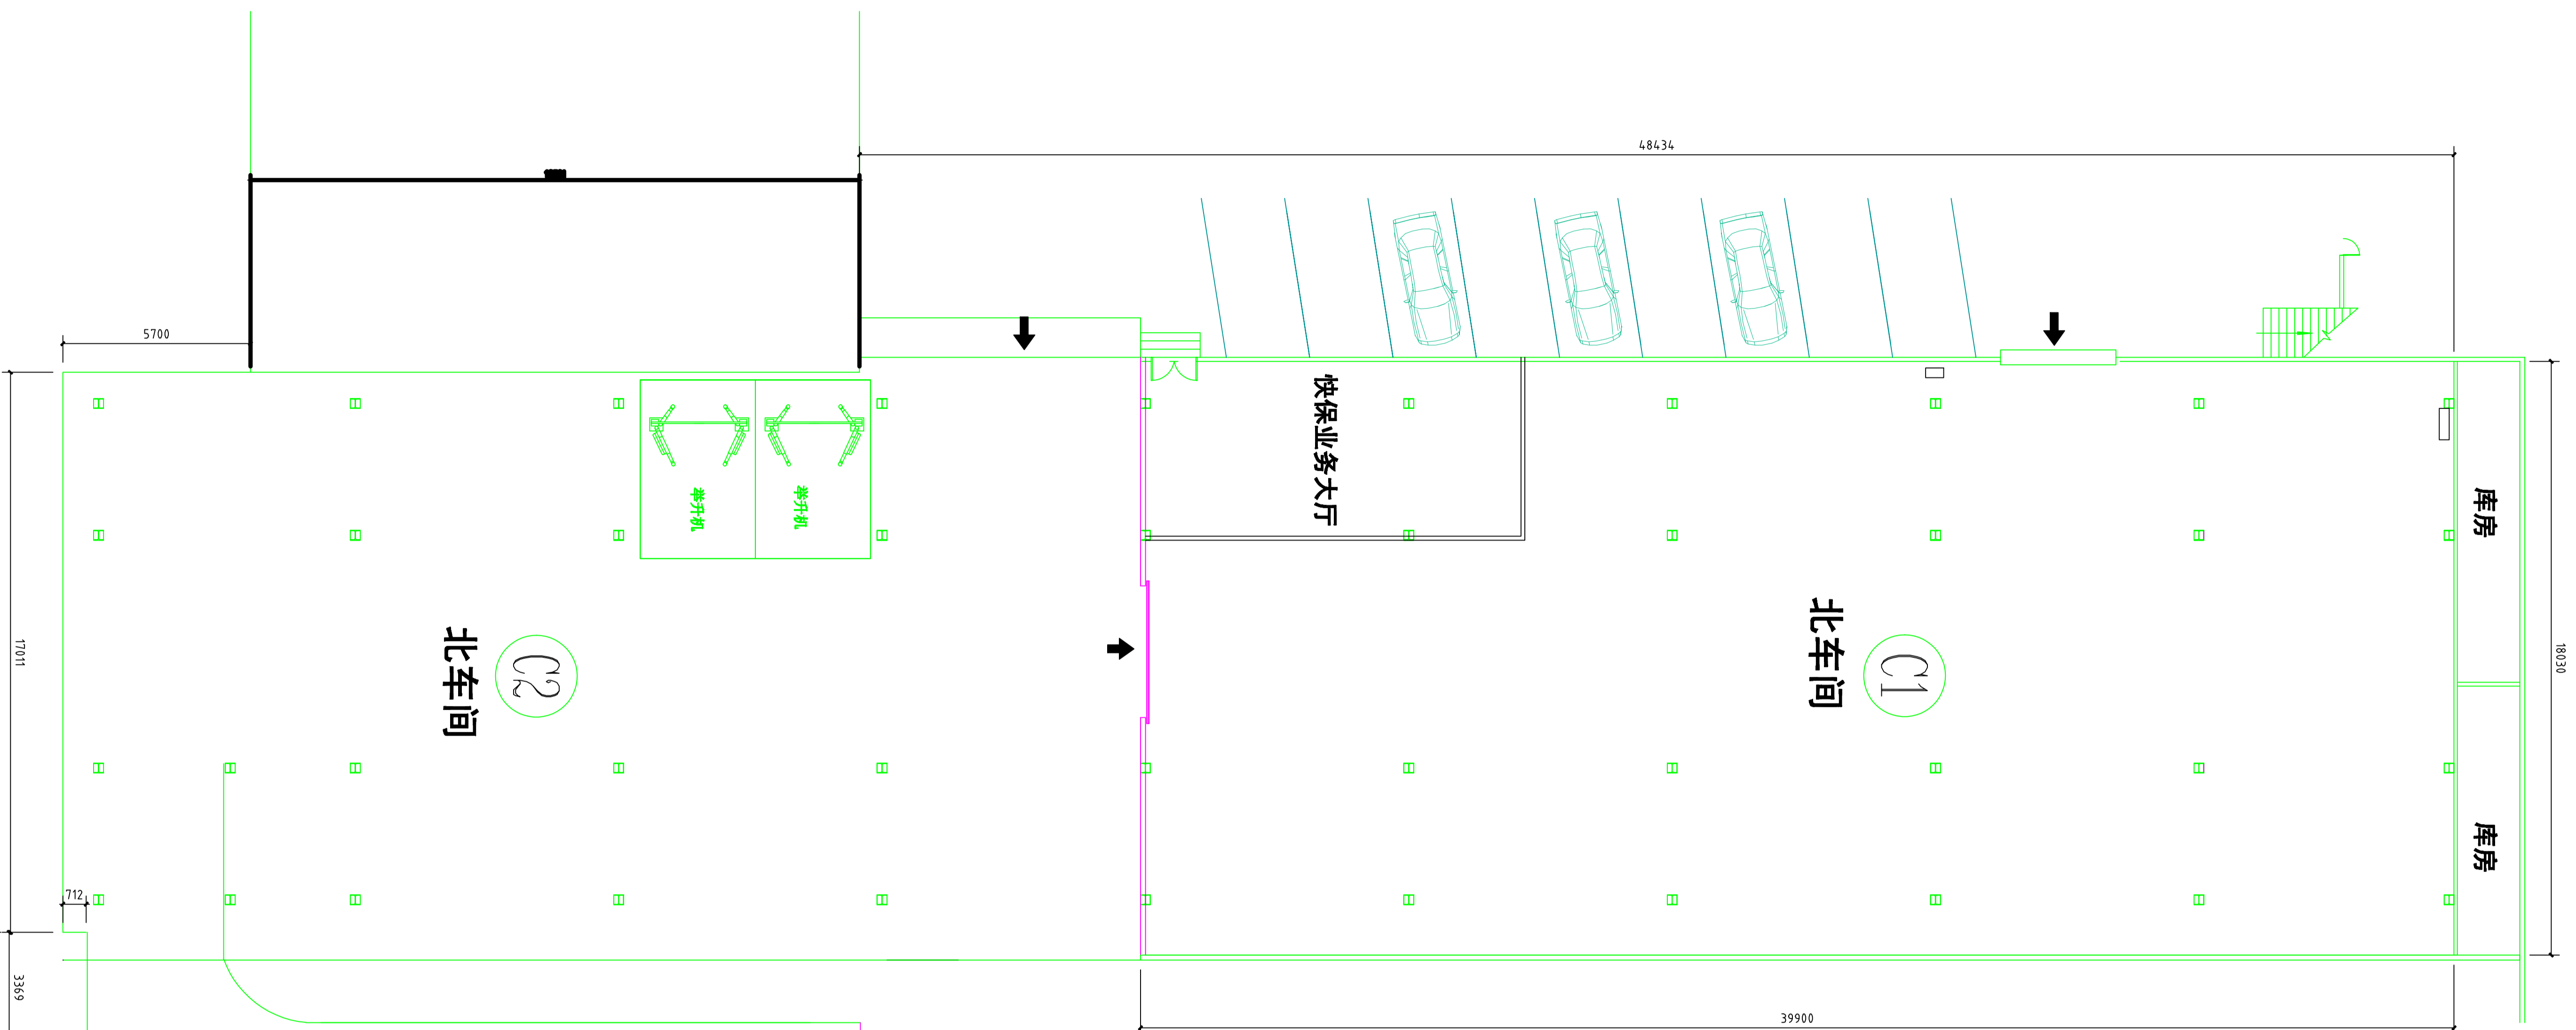

- 注:
- 1、围栏网片长  
度:  $4.843+18.03+5.7+17.6+6.45+20+7.7+39.9=163.81$ 米
  - 2、首层坡道围栏网片长度:  $20 \times 2=4.0$ 米
  - 3、高度: 1.1米
  - 4、首层坡道底面积  $4.2 \times 20=84$ 平方米
  - 5、除锈涂雨雨透灰色防锈漆

上  
汽车爬梯

北车间三层围栏示意图

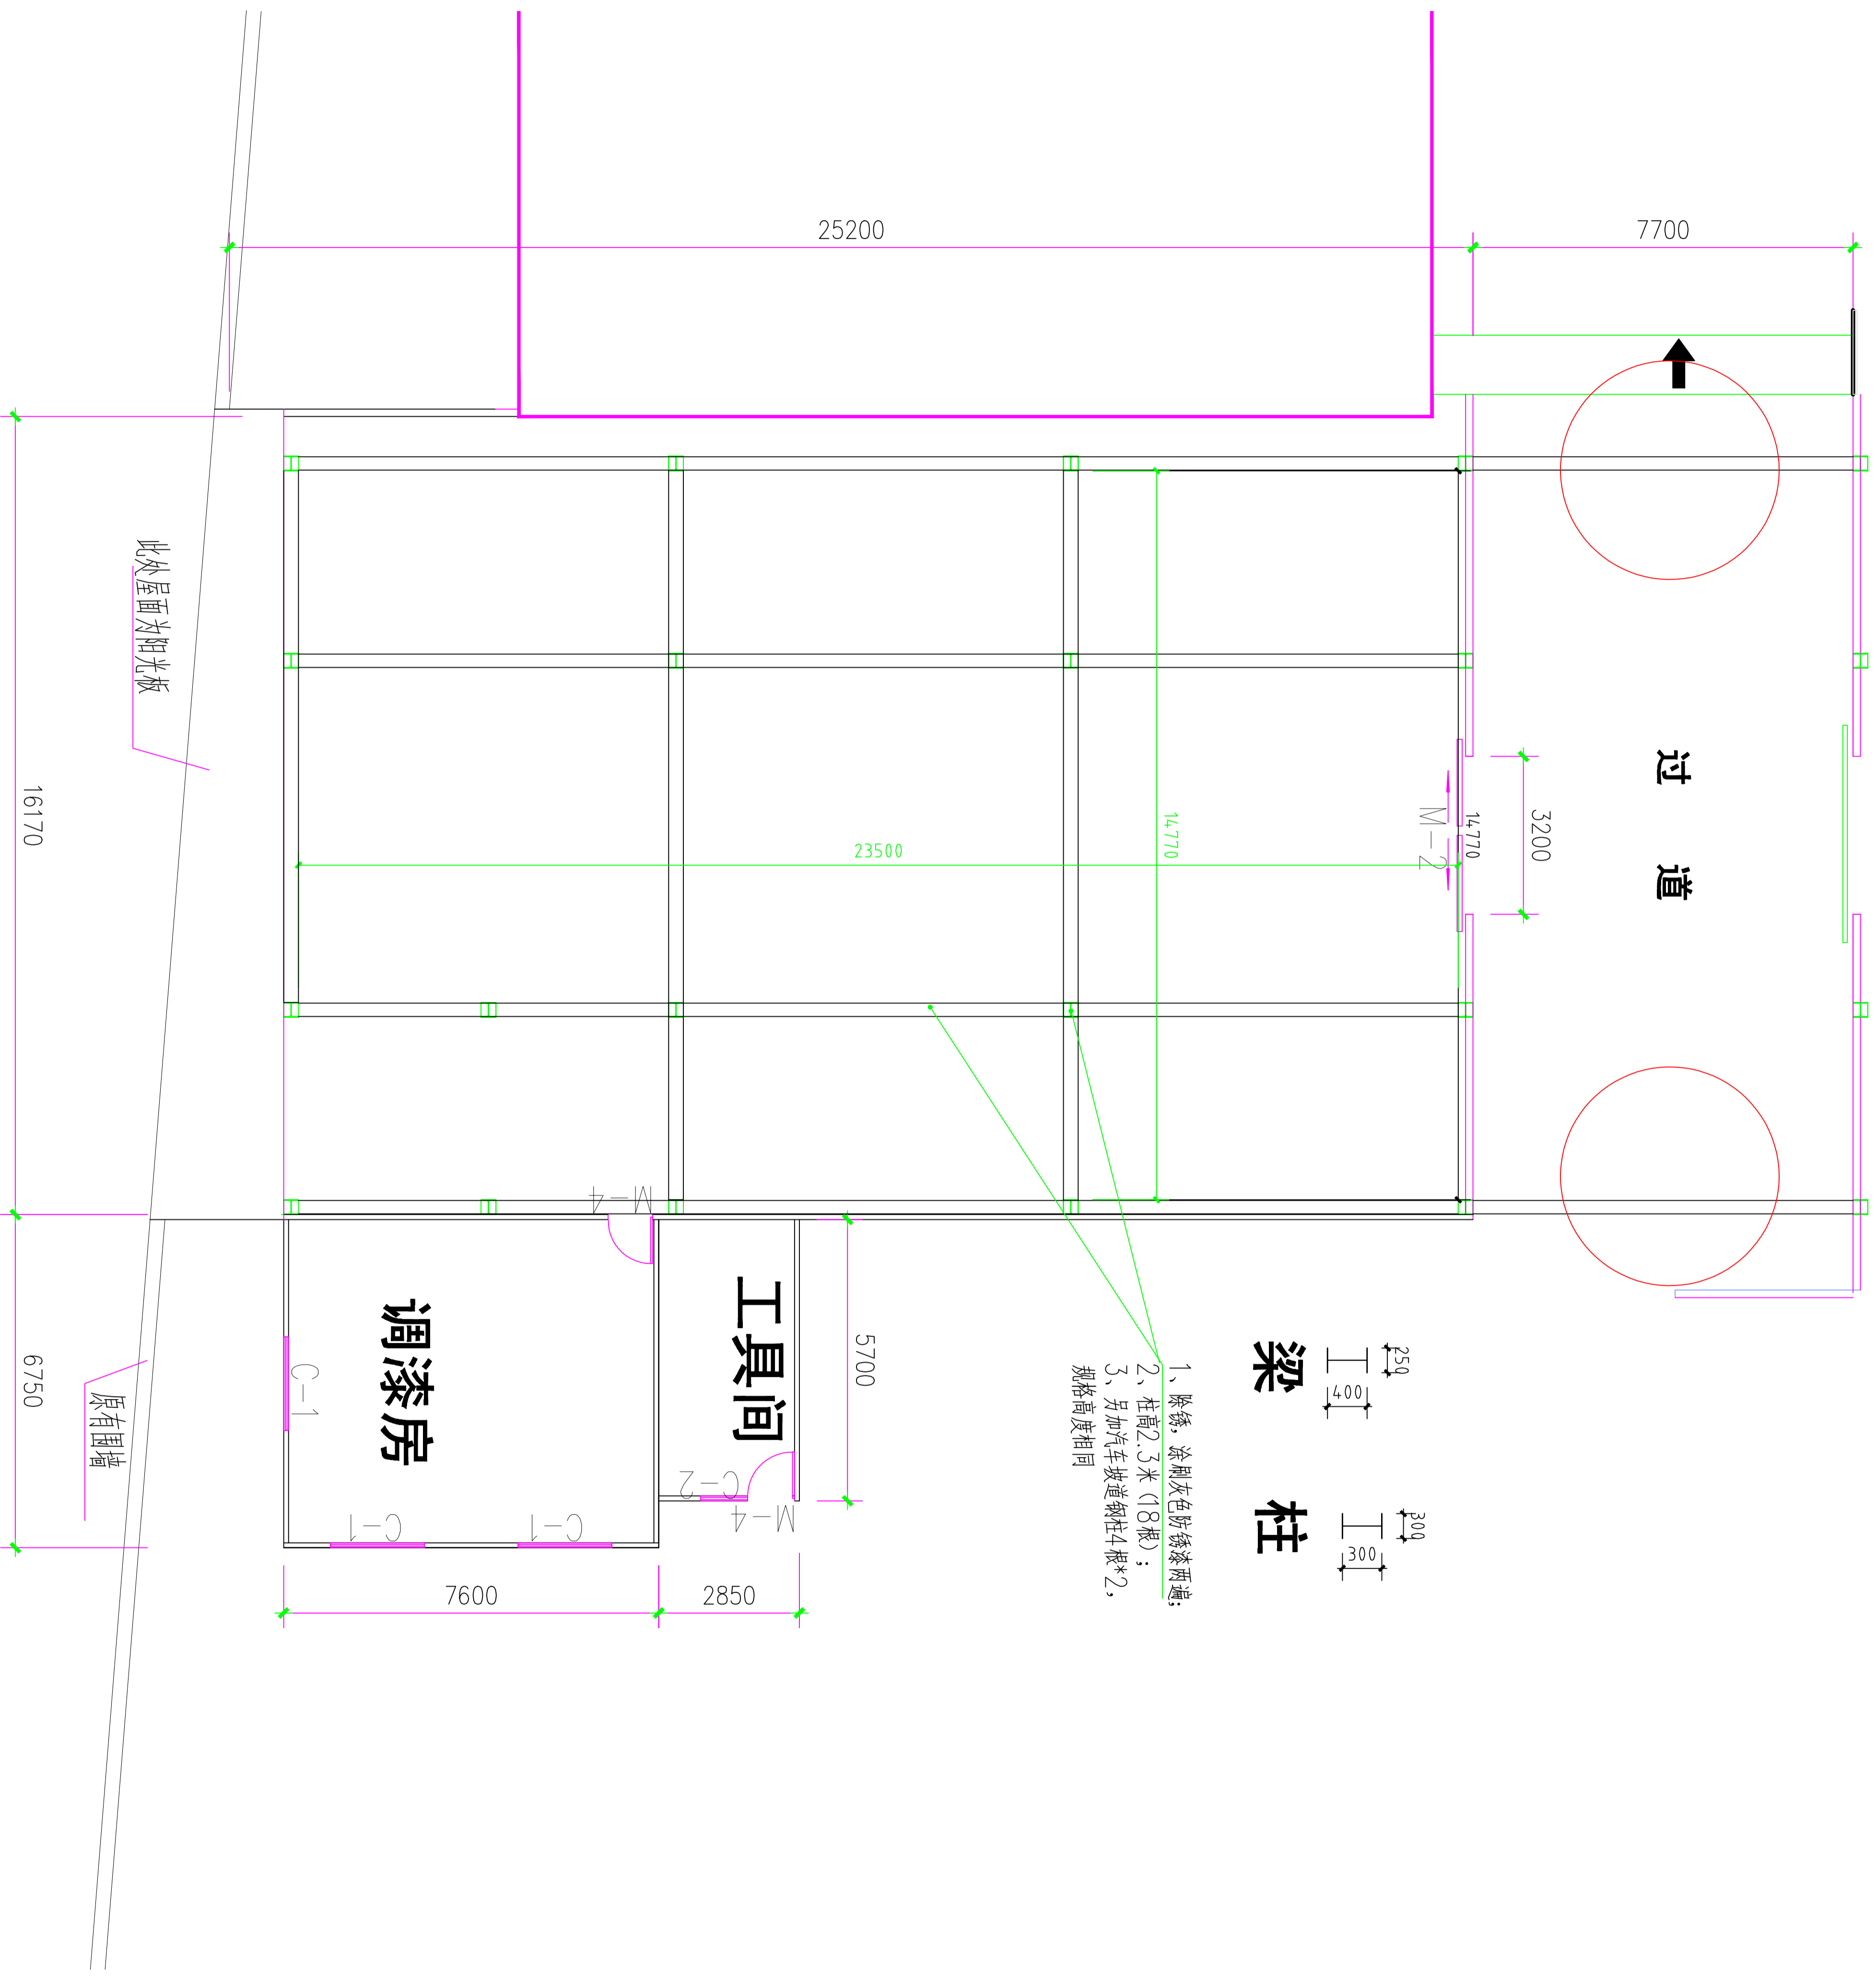

北车间二层梁柱示意图