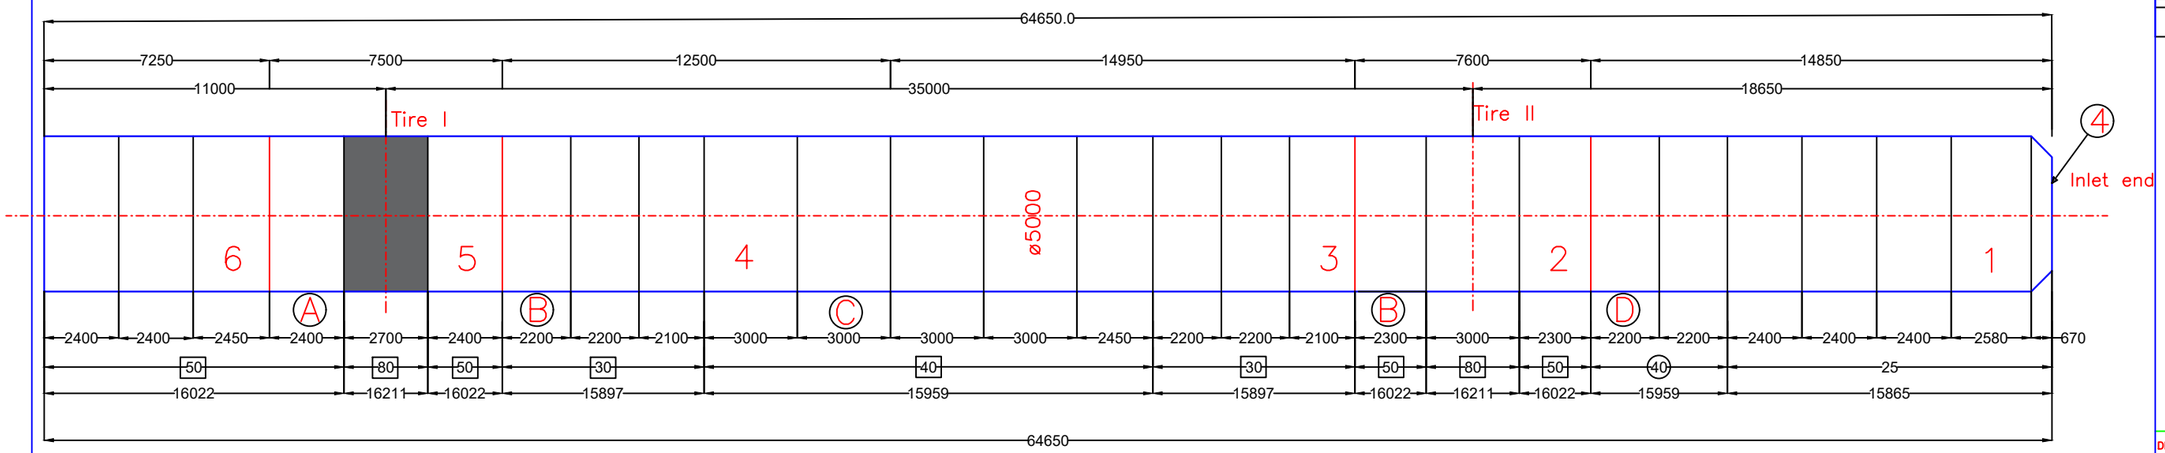

SHELL

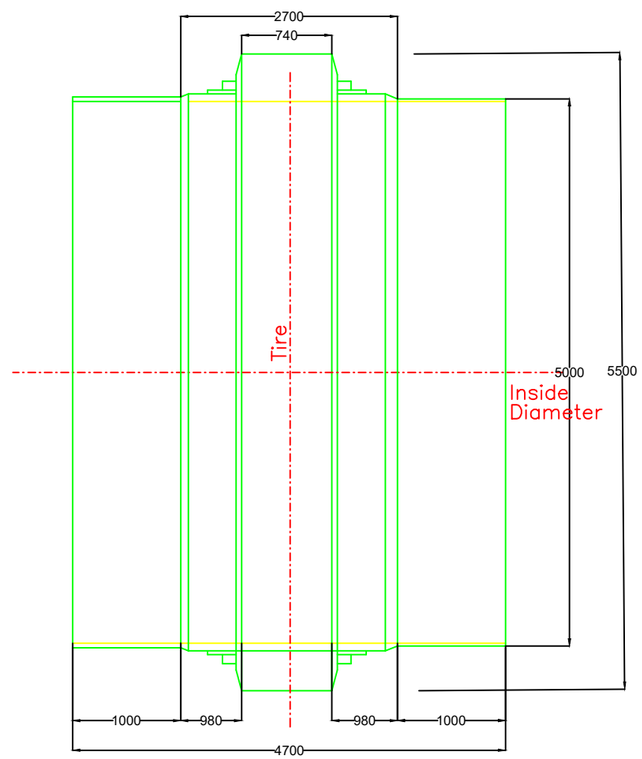

TIRE I

SYMBOLOGY

□ – CHELL THICKNESS

REVISIONES

No.	FECHA	DESCRIPCION	POR

DIBUJO No.	TITULO	PROV.
DIBUJOS DE REFERENCIA		

REVISADO	APROBADO
POR:	POR:
FECHA:	FECHA:

EMPRESA: CEMENTOS NACIONALES S. A.

PLANTA: SAN PEDRO DE MACORIS

PROYECTO No. –

NOMBRE: –

TITULO:

SHELL KLIN
TIRE #1

DIBUJO:	J.C.P	FECHA:	19/NOV/19
REVISO:	J.M.M	FECHA:	
APROBO:	D.P.C.	FECHA:	
ACOTS:	mms.	ESCALA:	1:400

LA INFORMACION MOSTRADA EN ESTE DIBUJO ES PROPIEDAD DE CEMEX, NO SE PERMITE REPRODUCIR TOTAL O PARCIALMENTE ESTA, SIN LA AUTORIZACION POR ESCRITO DE CEMEX

DIBUJO No.	REV.No.
541–11–02–005	0

FECHA DE EMISION: 26/JUNIO/08