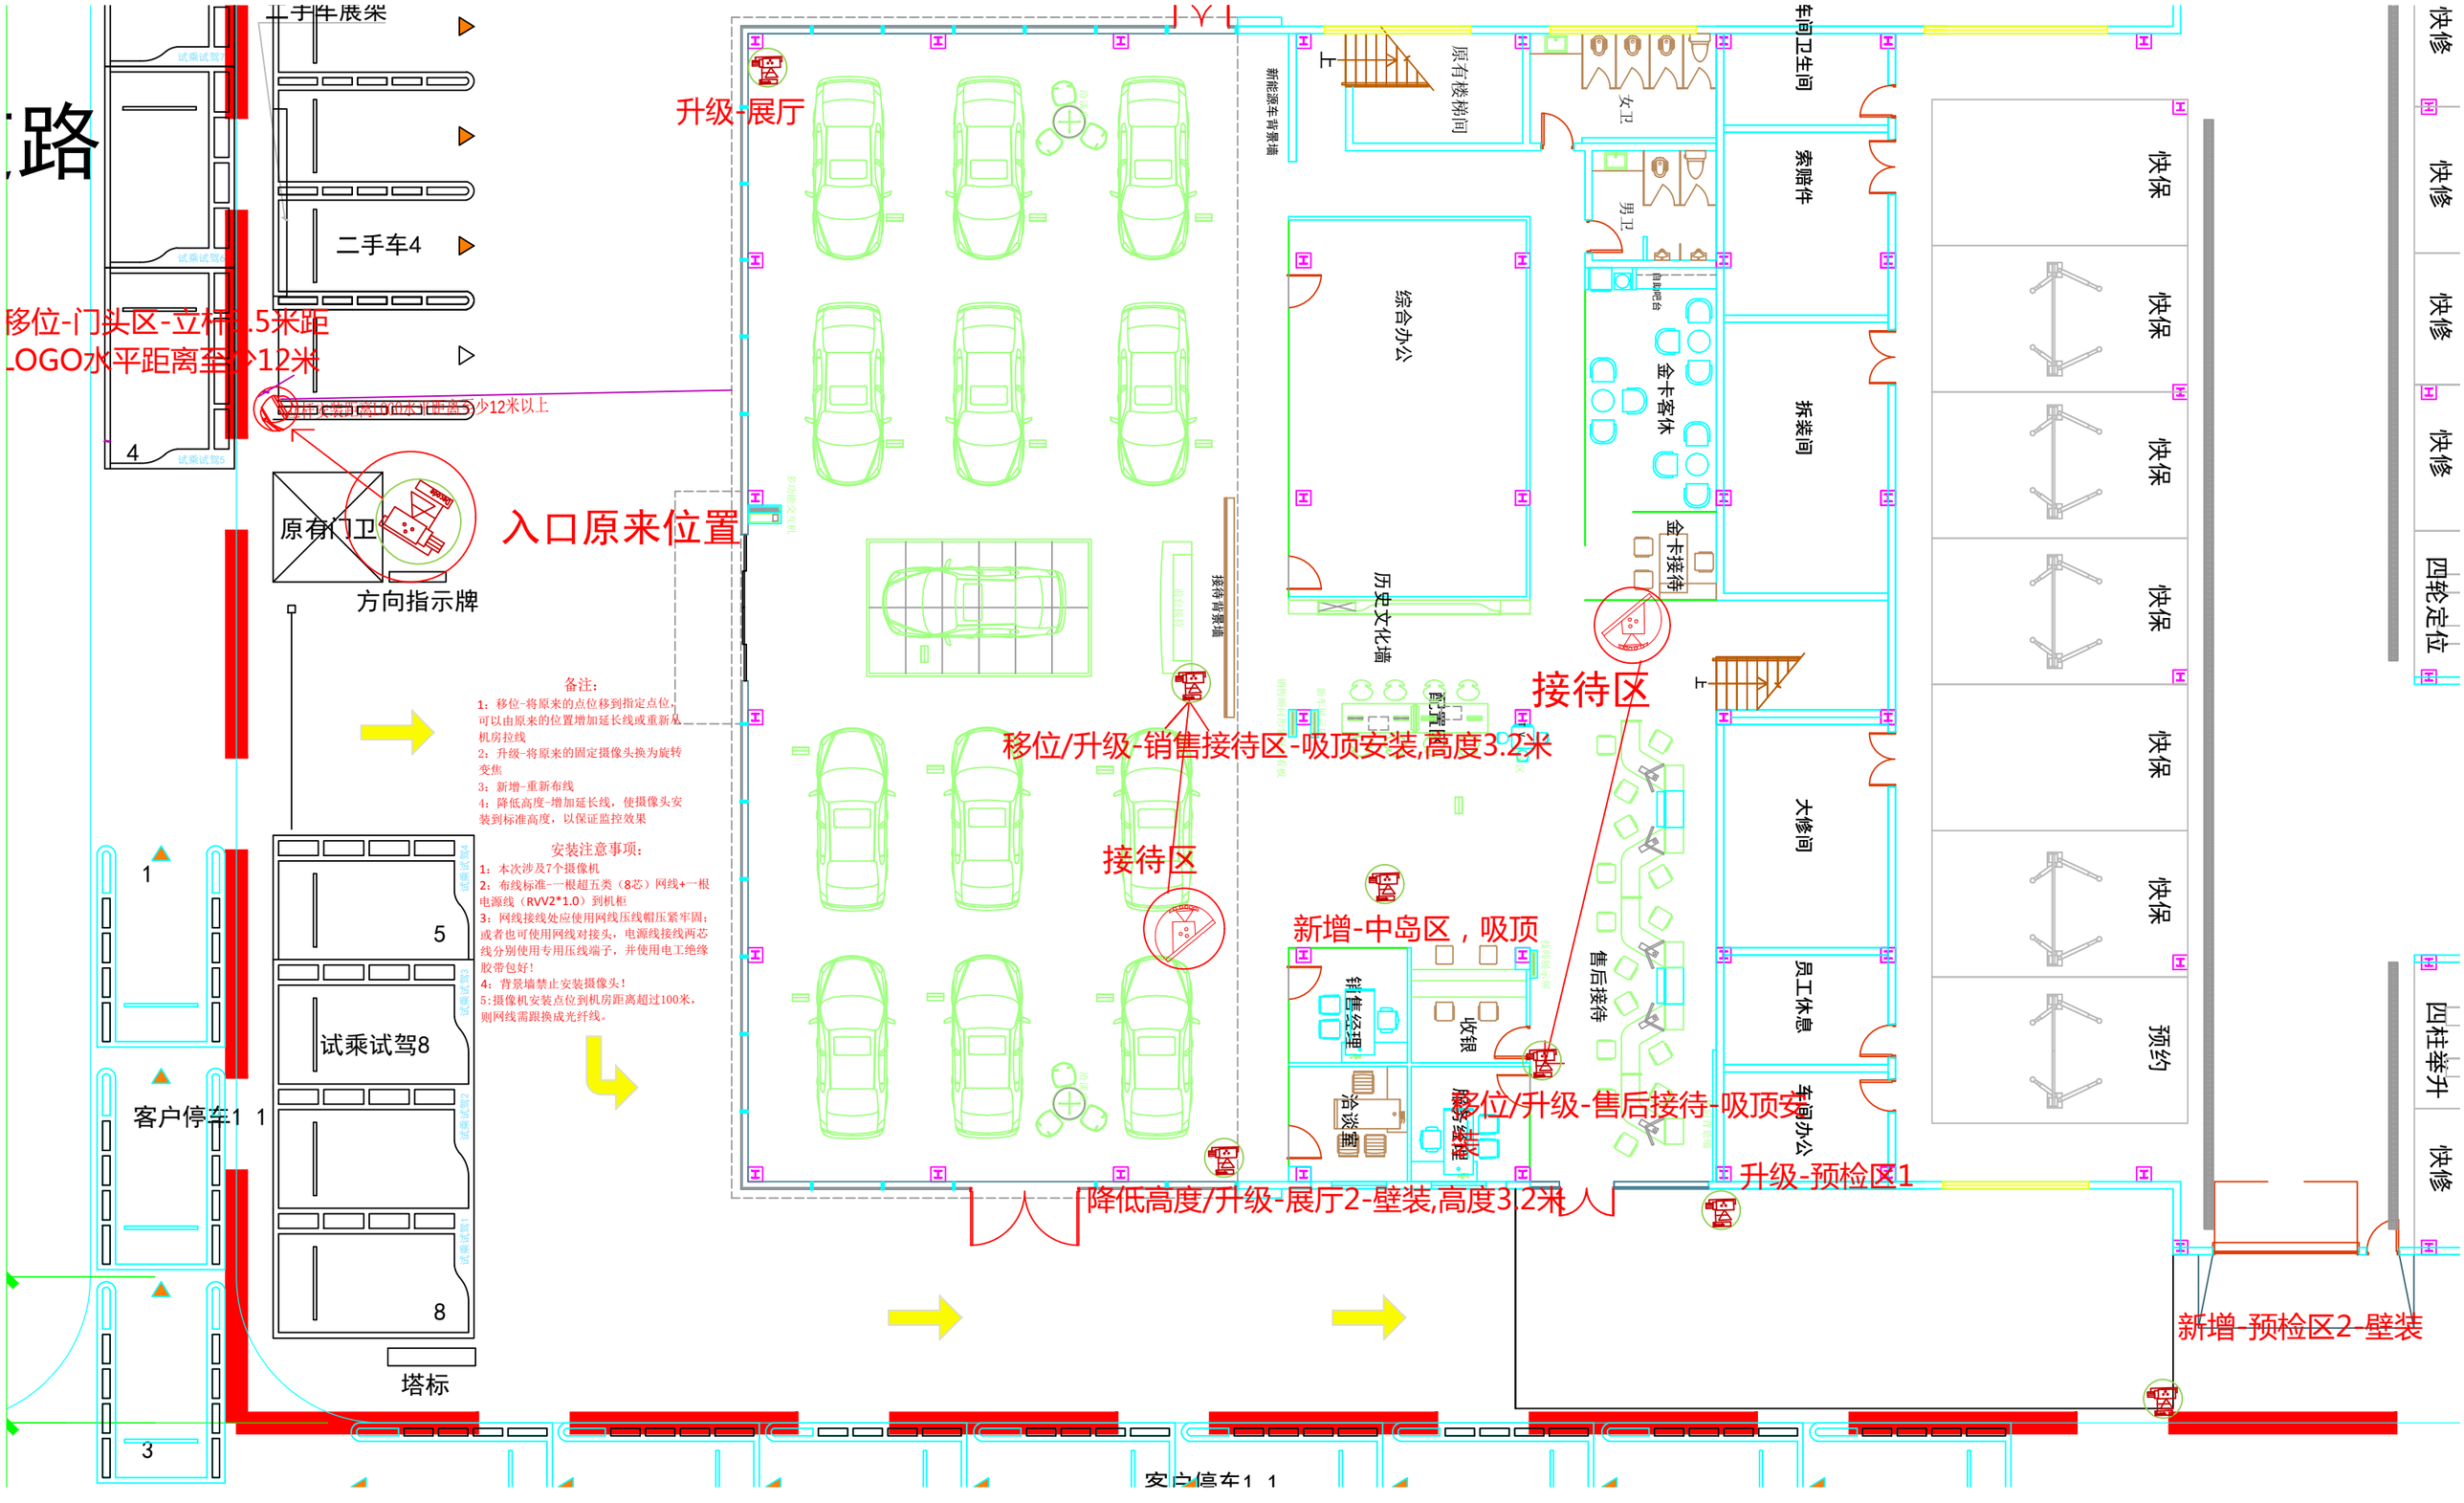
二手车展柴
二手车4
移位-门头区-立杆1.5米距
LOGO水平距离至少12米
原有门卫
方向指示牌
入口原来位置
升级-展厅
备注：
1：移位-将原来的点位移到指定点位，可以由原来的位置增加延长线或重新从机房拉线
2：升级-将原来的固定摄像头换为旋转变焦
3：新增-重新布线
4：降低高度-增加延长线，使摄像头安装到标准高度，以保证监控效果
安装注意事项：
1：本次涉及7个摄像机
2：布线标准-一根超五类（8芯）网线+一根电源线（RVV2*1.0）到机柜
3：网线接线处应使用网线压线帽压紧牢固；或者也可使用网线对接头，电源线接线两芯线分别使用专用压线端子，并使用电工绝缘胶带包好！
4：背景墙禁止安装摄像头！
5:摄像机安装点位到机房距离超过100米，则网线需跟换成光纤线。
试乘试驾8
客户停车1
塔标
接待区
移位/升级-销售接待区-吸顶安装,高度3.2米
新增-中岛区，吸顶
移位/升级-售后接待-吸顶安
降低高度/升级-展厅2-壁装,高度3.2米
升级-预检区1
新增-预检区2-壁装
新能源车背景墙
原有楼梯间
女卫
男卫
车间卫生间
索赔件
拆装间
大修间
员工休息
车间办公
综合办公
历史文化墙
金卡客休
金卡接待
售后接待
销售经理
收银
洽谈室
服务经理
接待背景墙
快保
预约
四柱举升
四轮定位
快修