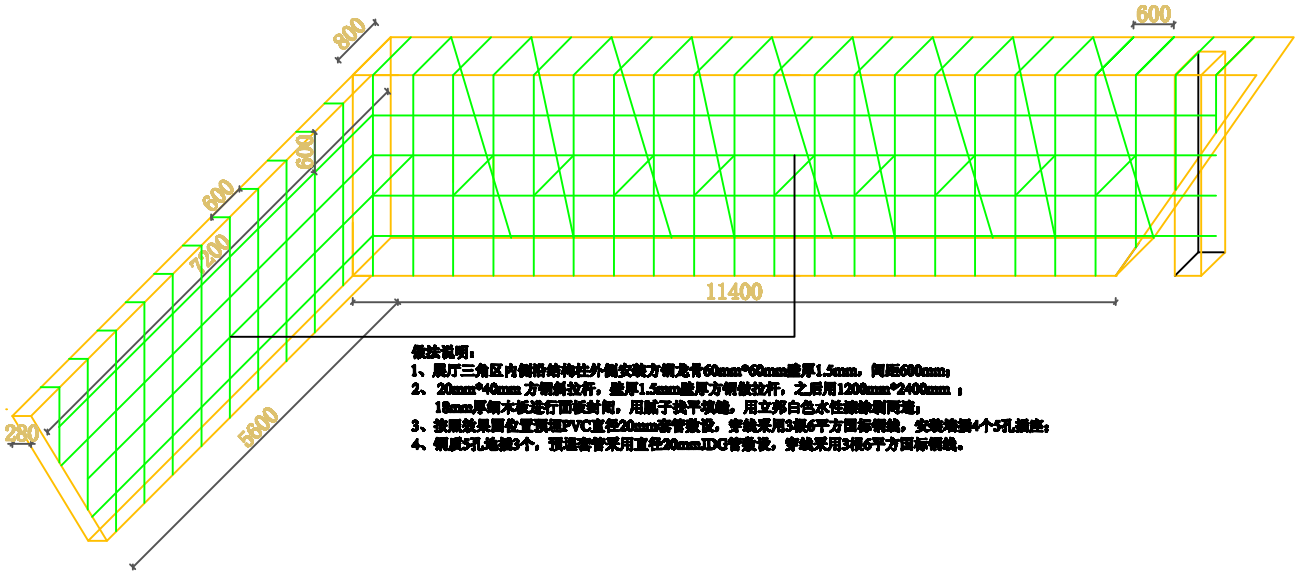

做法说明：

1、展厅三角区内侧铝结构柱外侧安装方钢龙骨60mm*60mm壁厚1.5mm，间距600mm；

2、20mm*40mm 方钢斜拉杆，壁厚1.5mm壁厚方钢做拉杆，之间用1200mm*2400mm ；18mm厚细木板进行面板封闭，用腻子找平处理，用立邦白色水性漆涂刷两道；

3、按照效果图位置预埋PVC直径20mm套管敷设，穿线采用3根6平方国标铜线，安装地插4个5孔插座；
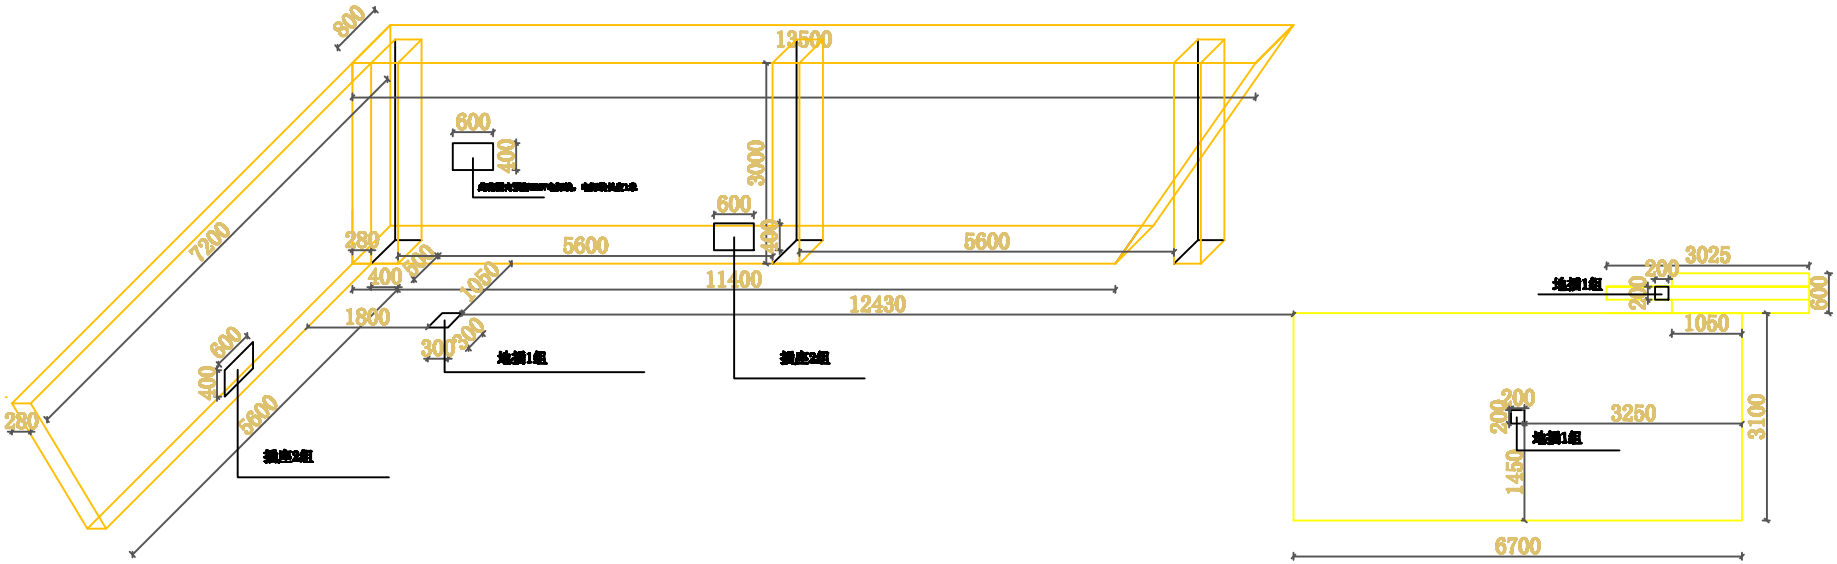
4、铜质5孔地插3个，顶棚套管采用直径20mmJDG管敷设，穿线采用3根6平方国标铜线。