


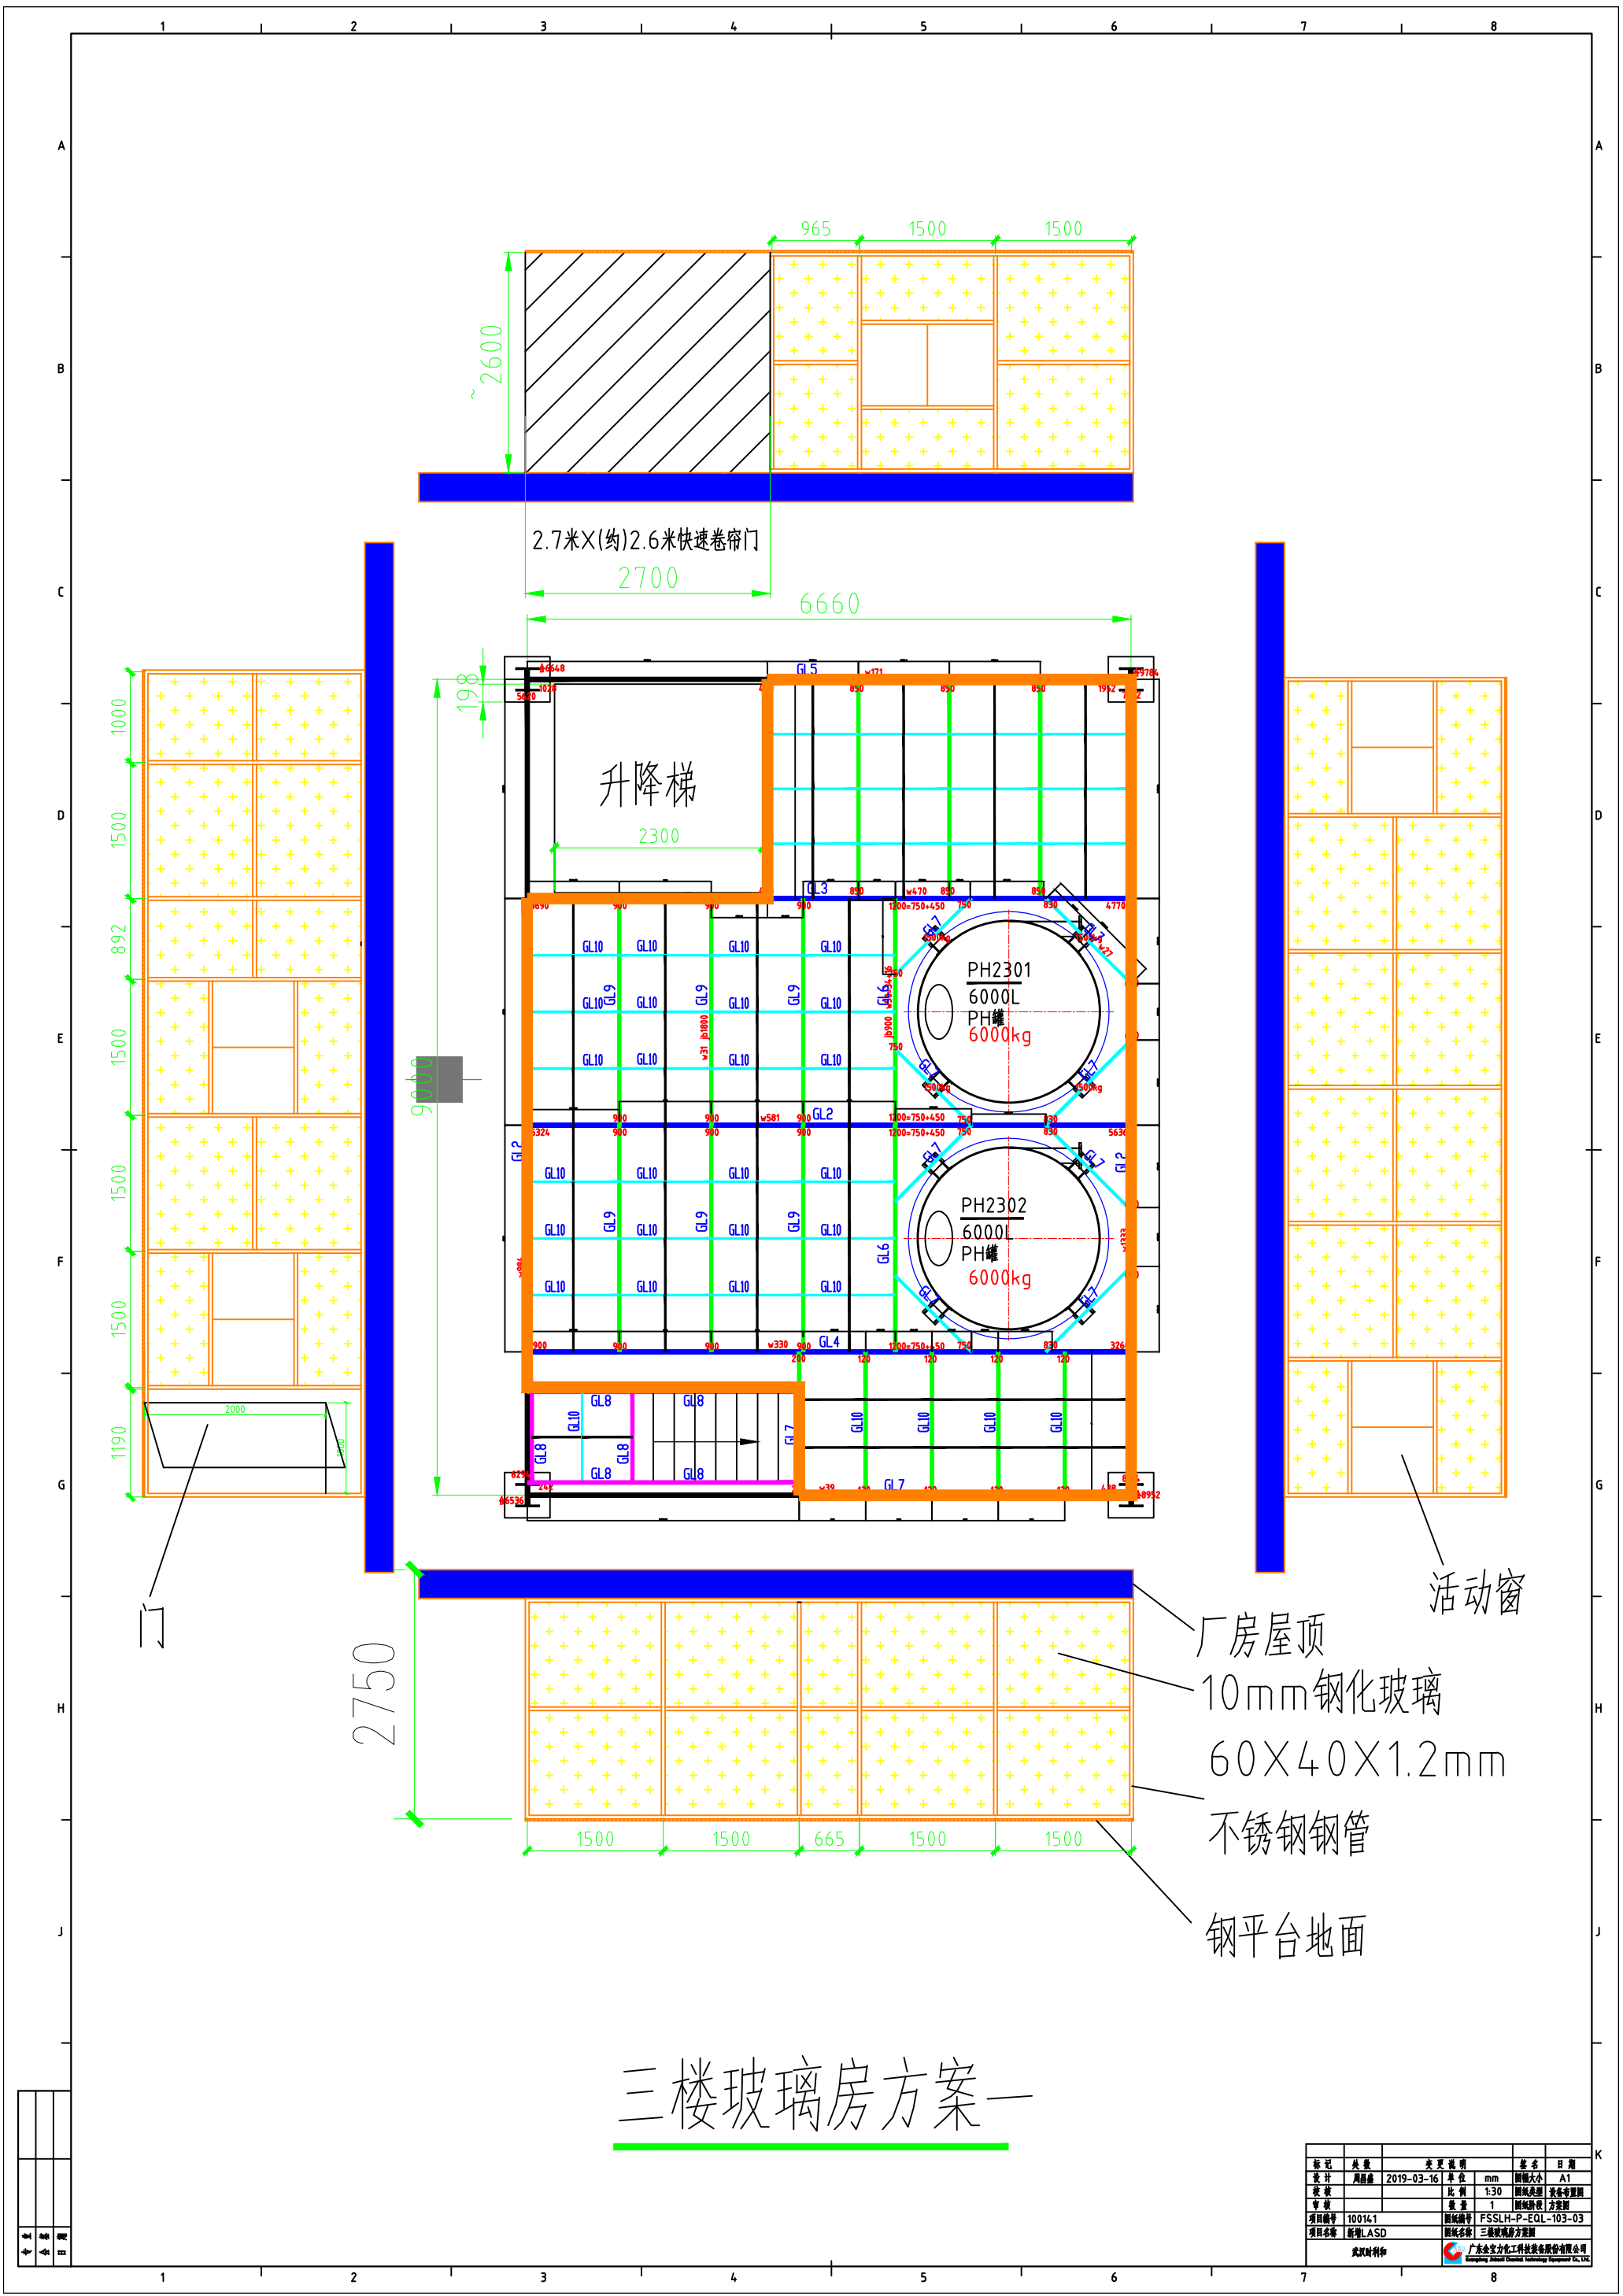

三楼玻璃房方案一

标记	数量	变更说明	姓名	日期
设计	周昌盛	2019-03-16	mm	A1
校核		比例 1:30	图纸类别	设备布置图
审核		数量 1	图纸名称	方案图
项目编号	100141	图样编号	FSSLH-P-EQL-103-03	
项目名称	新增LASD	图样名称	三楼玻璃房方案图	
武汉时利和		广东金安力化工科技股份有限公司 Guangdong Jinanli Chemical Technology Co., Ltd.		