


附注: 1. 材料为Q235。
2. 质量0.058kg。

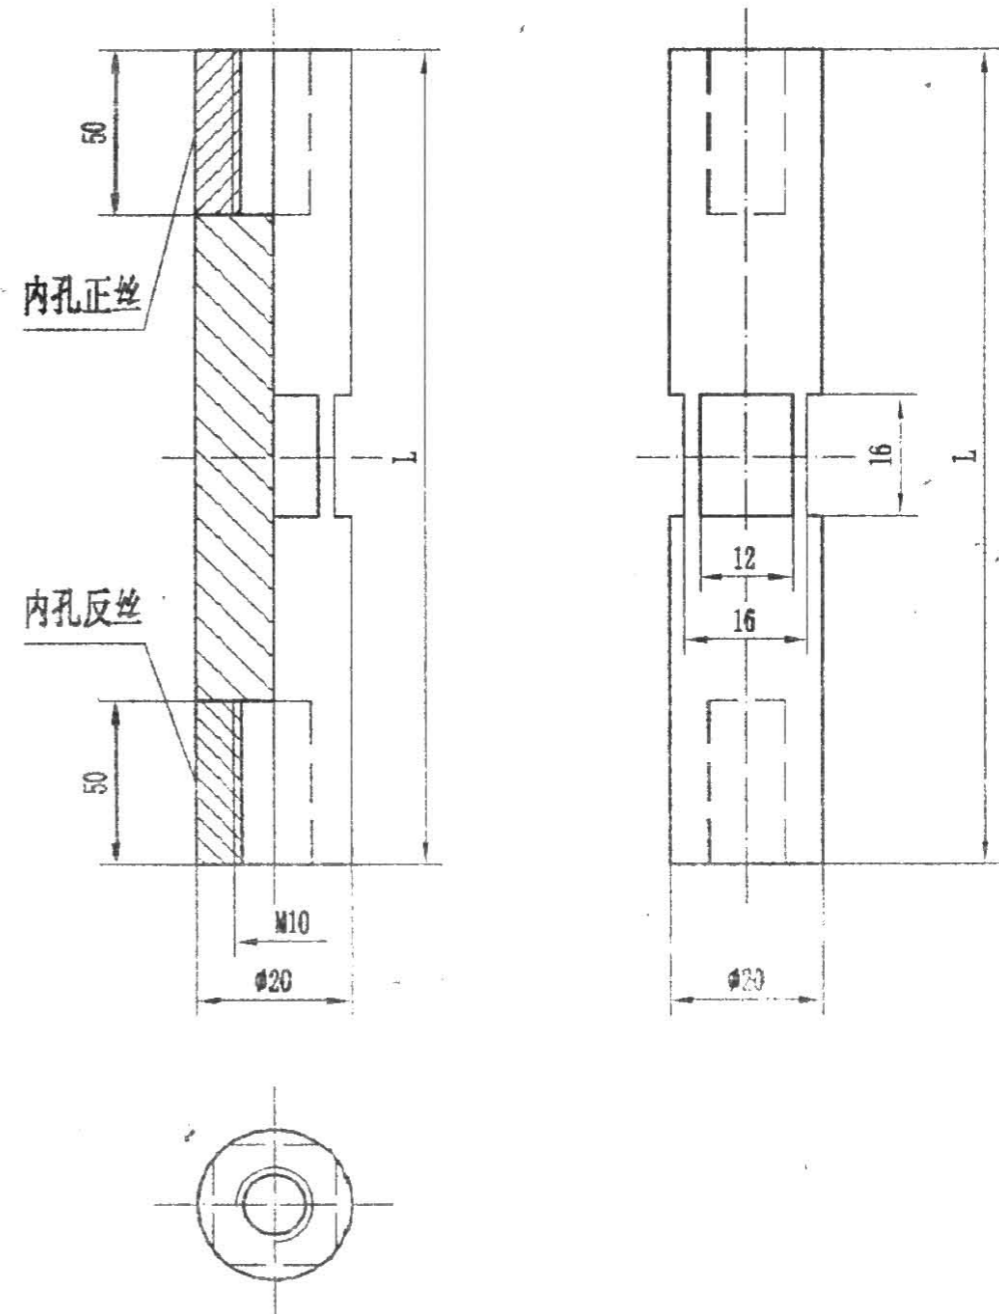

项目	H型钢柱					混凝土支柱	
	b	240	260	280	300	248	350
L	140	160	180	200	150	270	330
质量(kg)	0.259	0.296	0.337	0.370	0.277	0.499	0.610

附注: 1. 材料为Q235。
2. b值为H型钢柱的宽度或环形混凝土接触网支柱的直径。

设计	胡爱玲	高速铁路线路标志图集	图号	通线(2010)8024-III-5
复核	王羽杰		比例	1:1
			日期	2010.8

螺栓

设计	胡爱玲	高速铁路线路标志图集	图号	通线(2010)8024-III-6
复核	王羽杰		比例	1:1
			日期	2010.8

连接套管