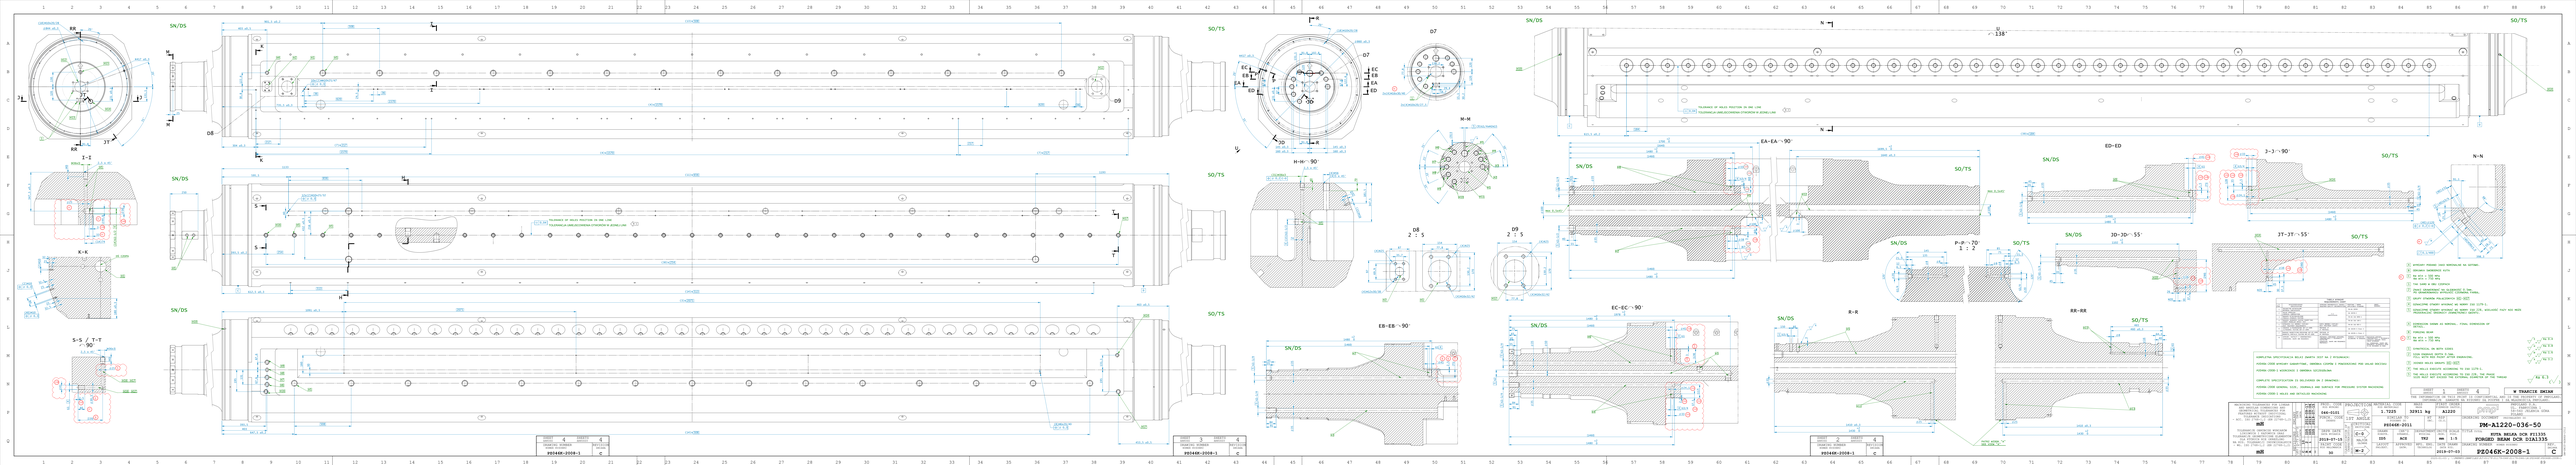
R-R
SN/DS
SO/TS
EC-EC ~90°
EB-EB ~90°
EA-EA ~90°
ED-ED
J-J ~90°
N-N
H-H ~90°
M-M
P-P ~70
K-K
S-S / T-T ~90°
I-I
D7
D8
