




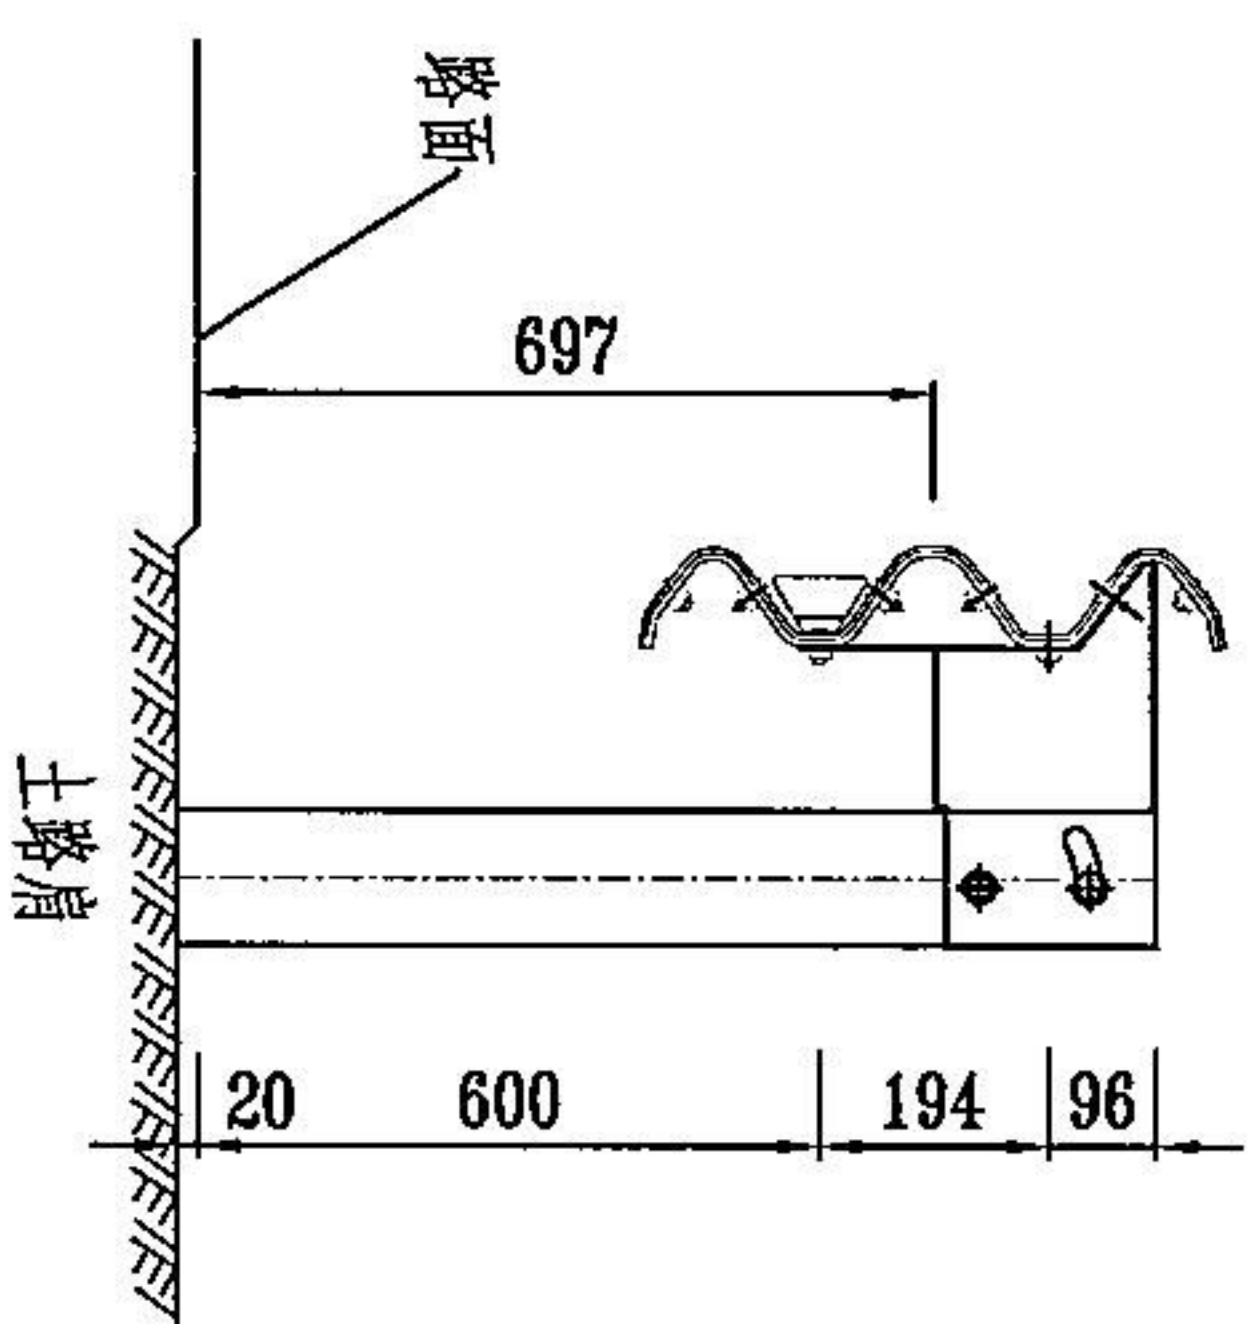


De-Rby (Rbw)-At1轮廓标安装立面图 1:20

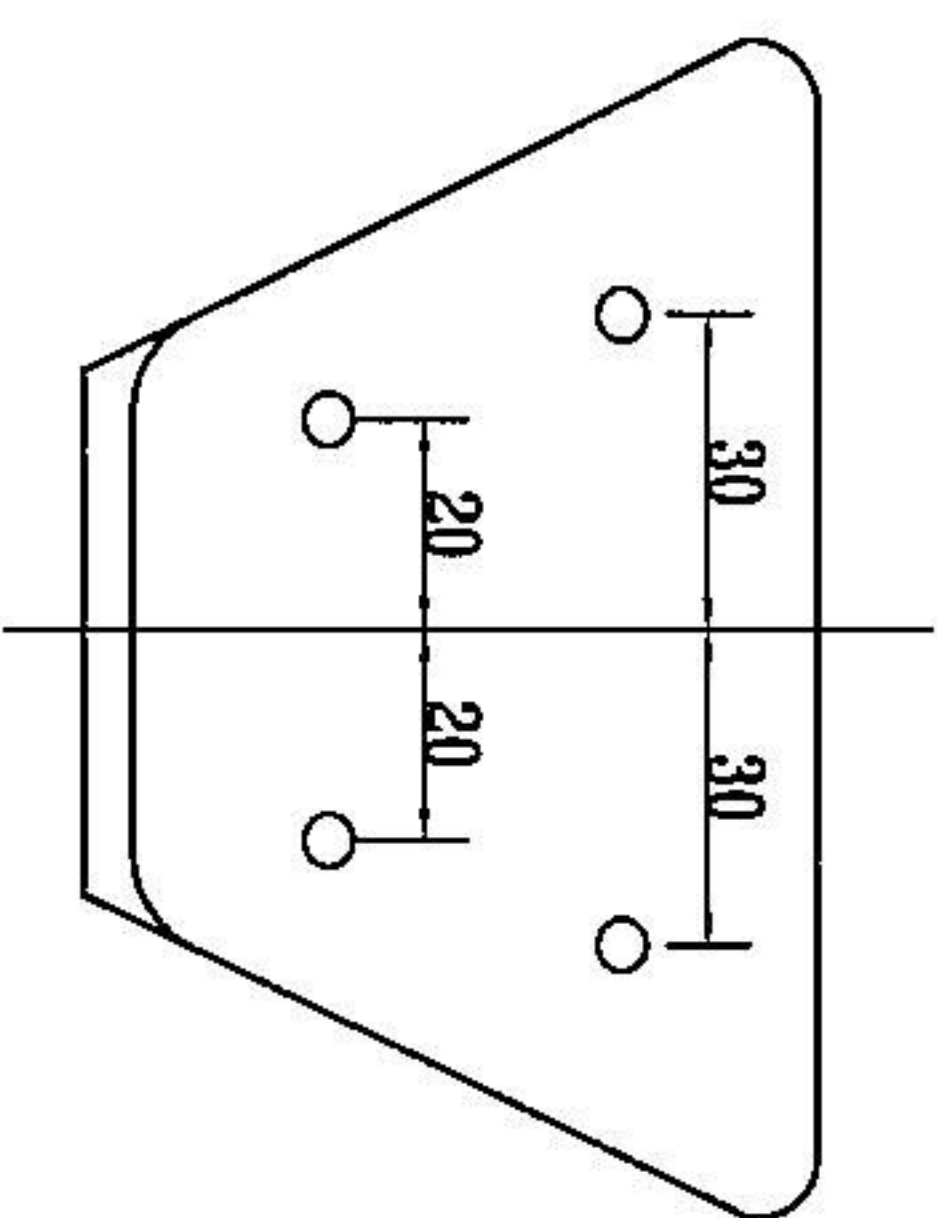


De-Rby (Rbw)-At1轮廓标立面图 1:2

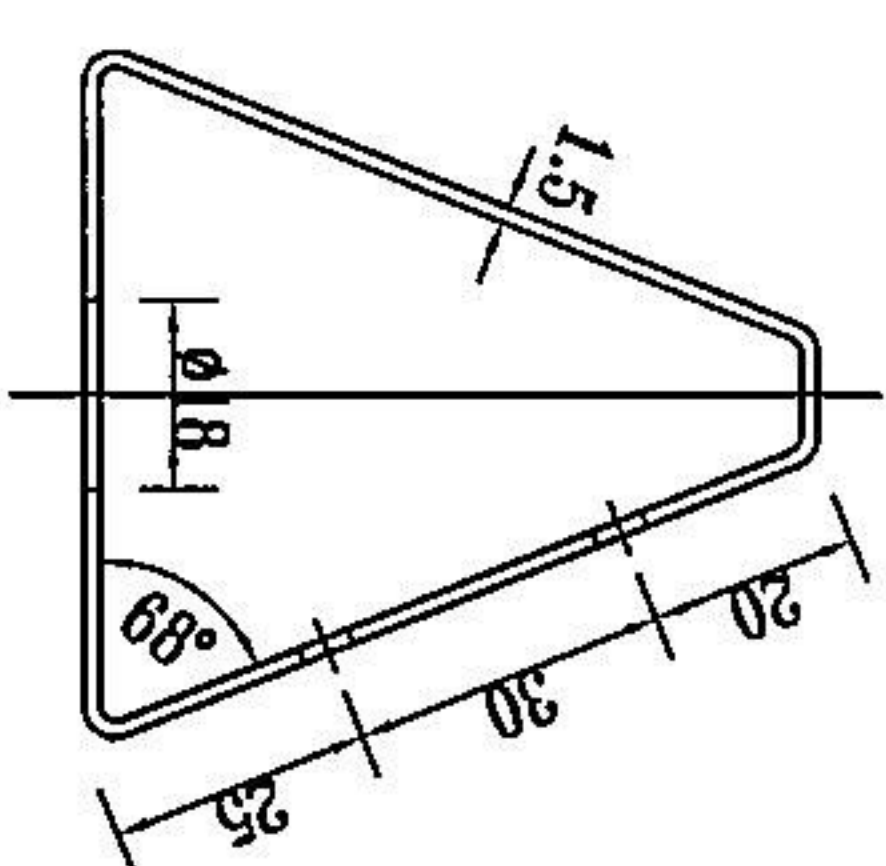


De-Rby (Rbw)-At1轮廓标侧视图 1:2

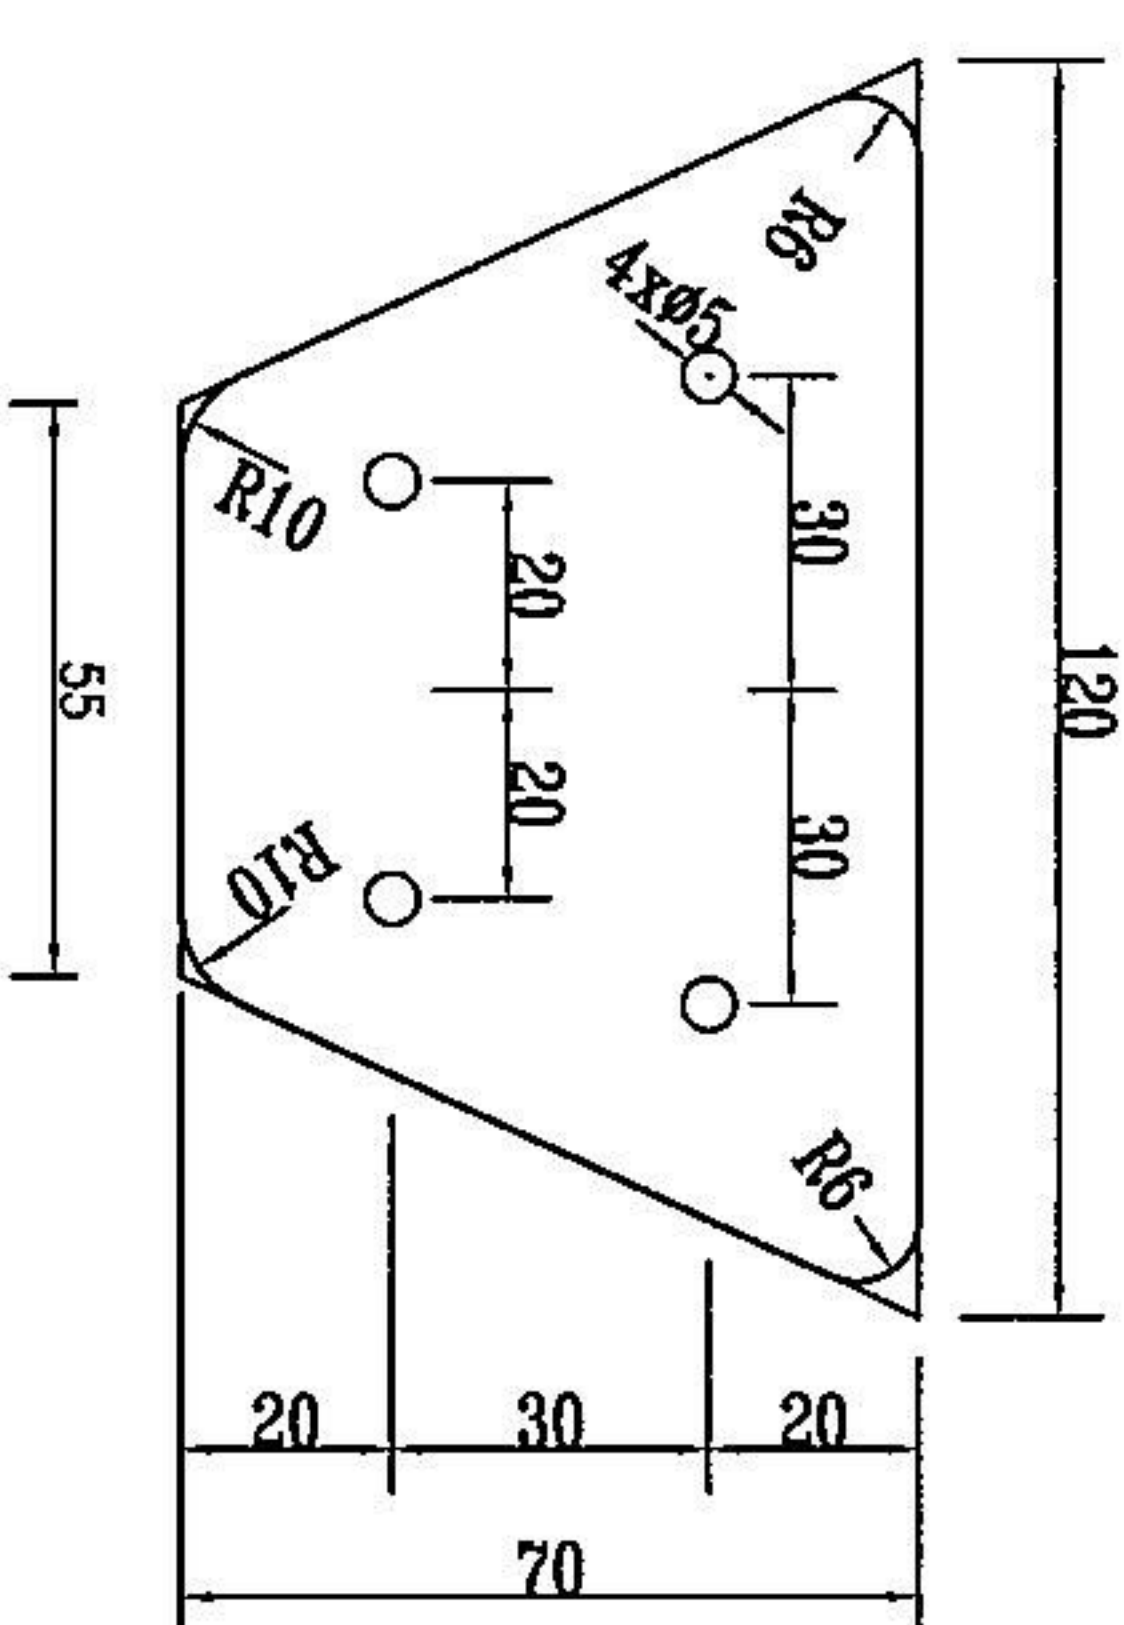

反射器大样图 1:2

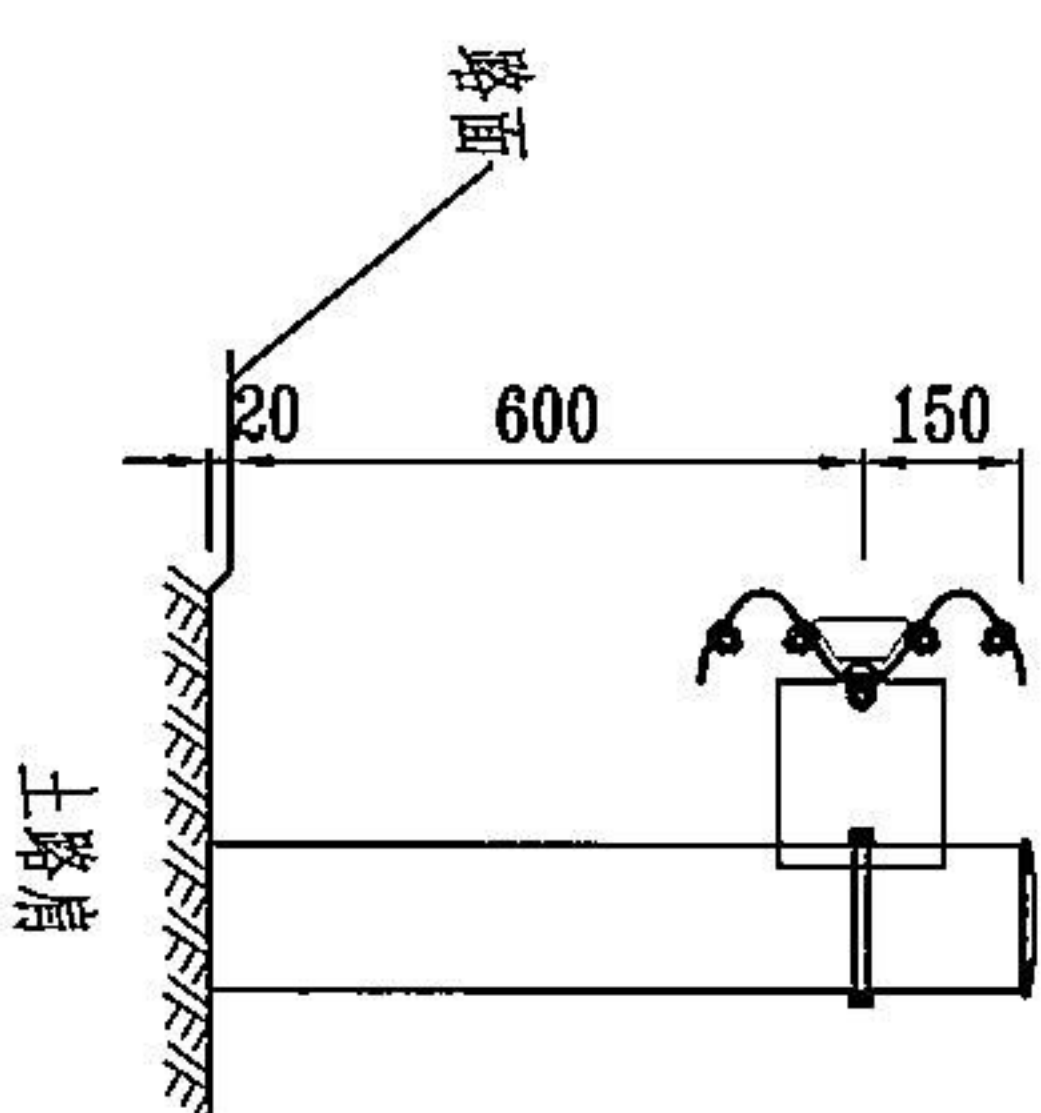

De-Rby (Rbw)-At1轮廓标安装立面图 1:20

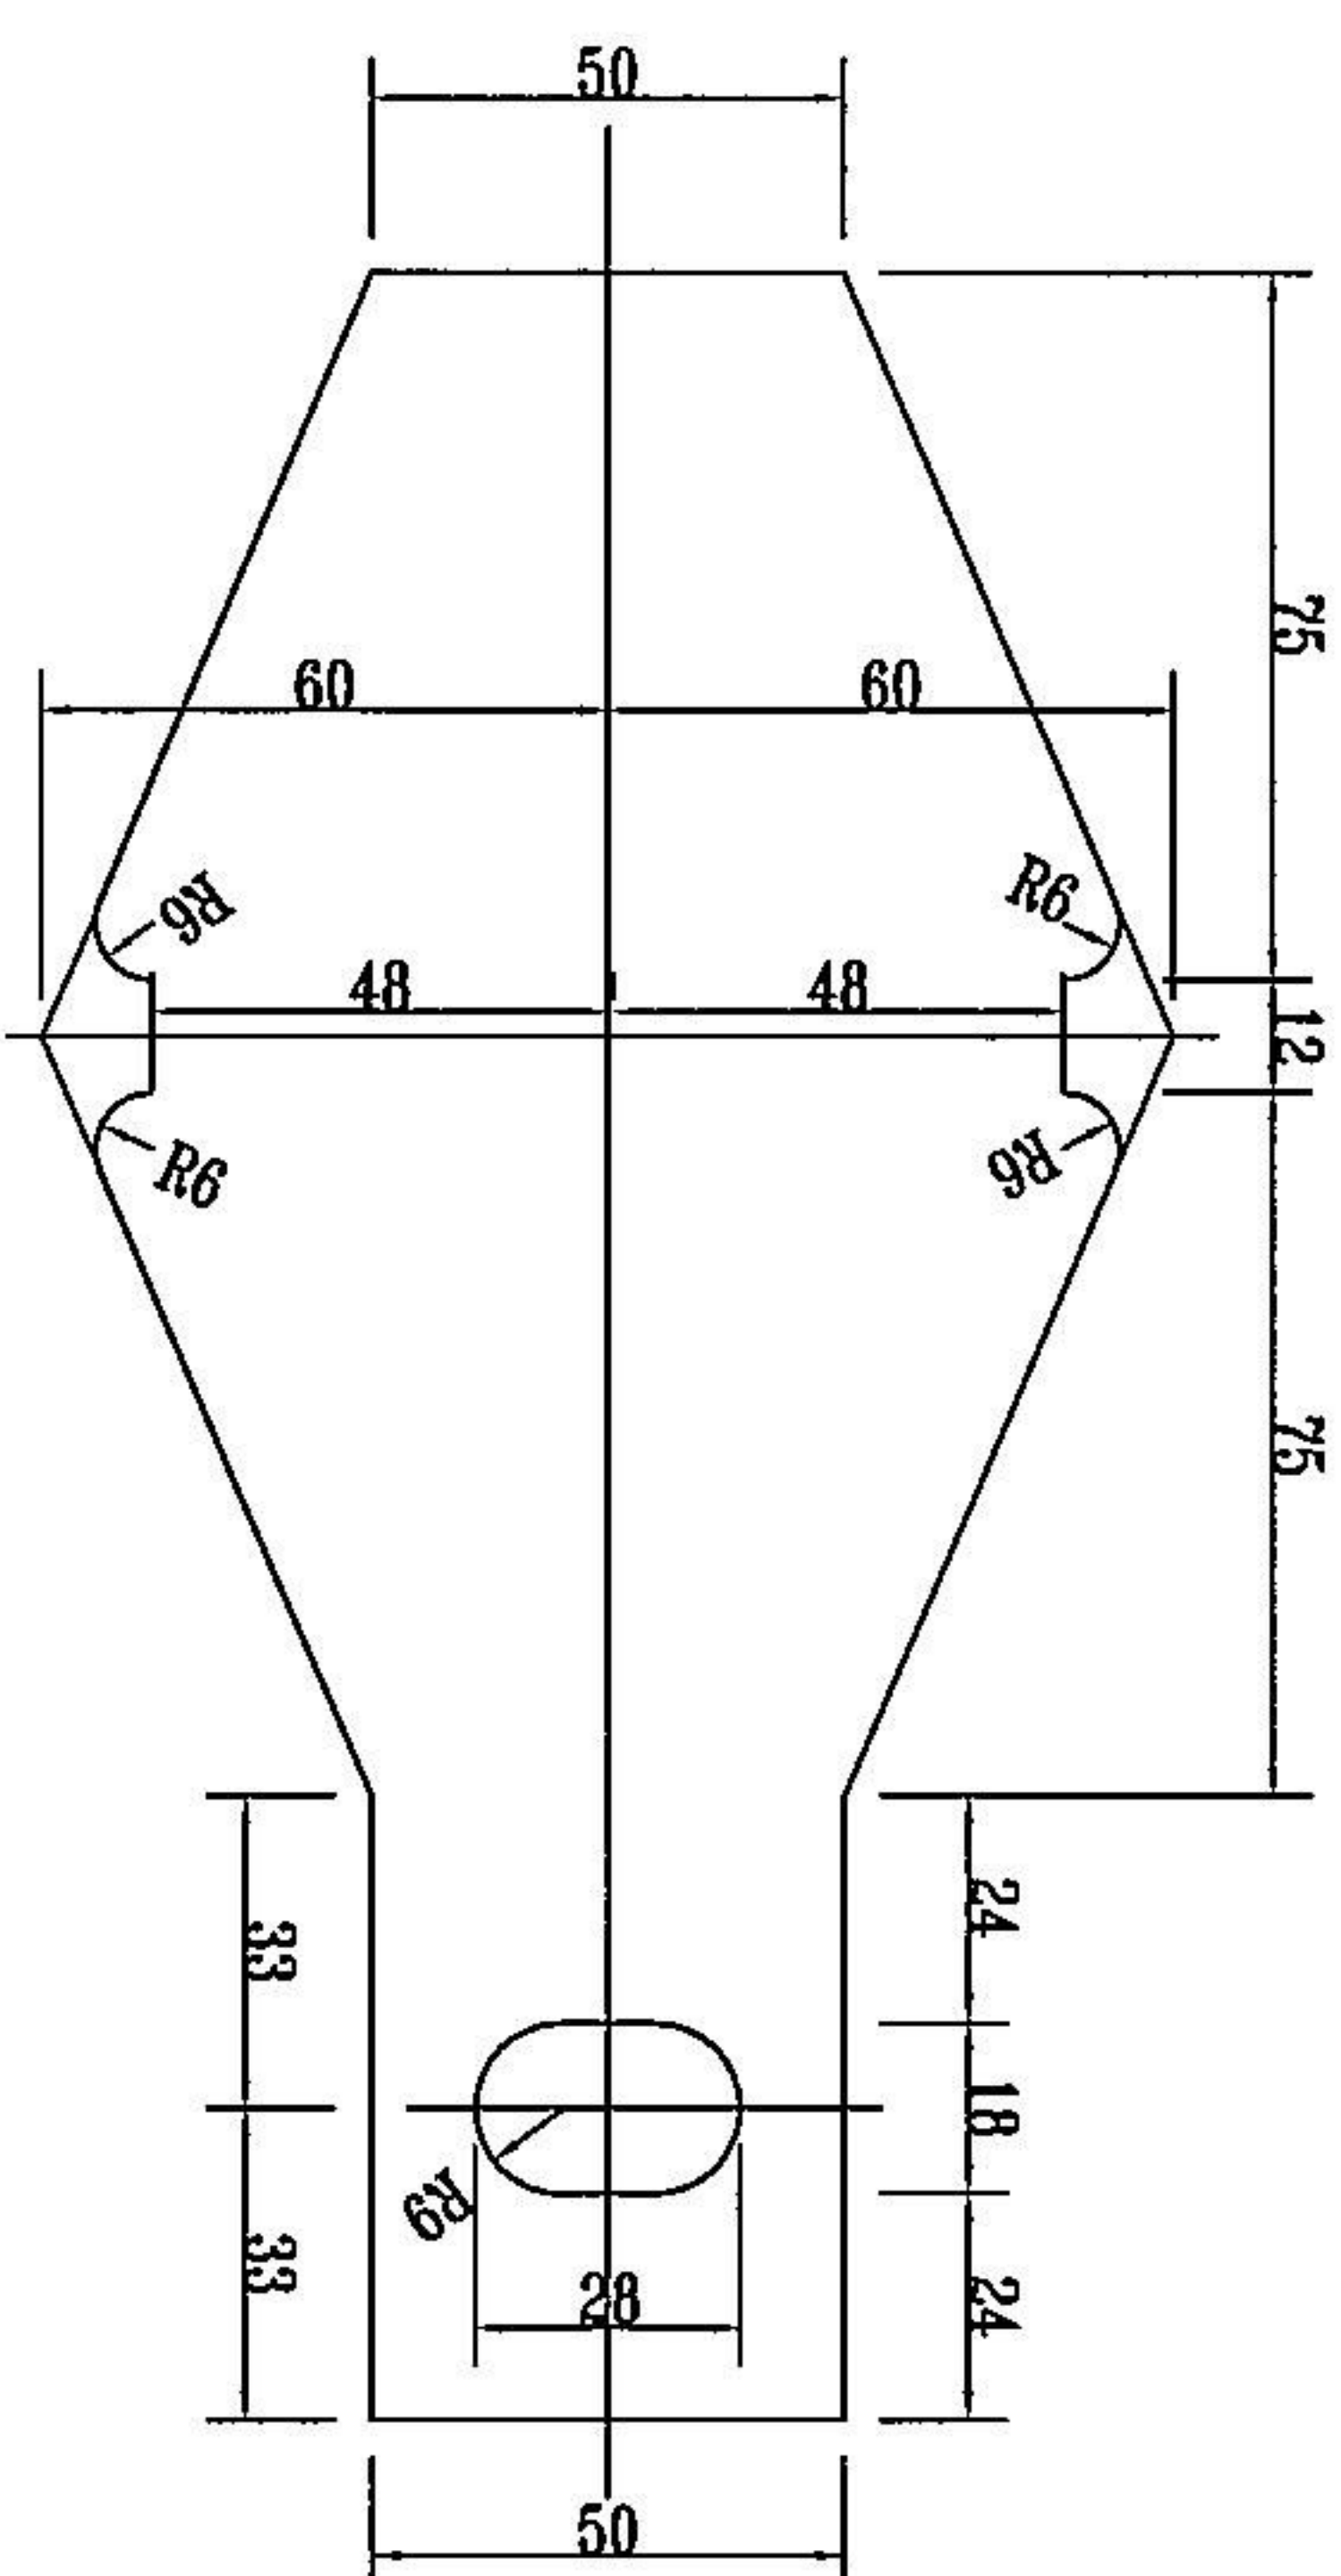


De-Rby (Rbw)-At1轮廓标支架展开图 1:2

轮廓标材料数量表


名称	规格 (mm)	数量	单重	总重
轮廓标支架	120×50×1.5×228	1个	0.20kg	0.20kg
反光片	120×55×70	1个		
半圆头铆钉	φ5×12	4个		

说明:


- 1、本图尺寸均以毫米为单位;
- 2、反光片与支架用φ5X12的半圆头精制铆钉连接;
- 3、轮廓标De-Rby (Rbw)-At1适用于设置波形梁护栏路段;
- 4、轮廓标的颜色沿行车方向为左黄右白。

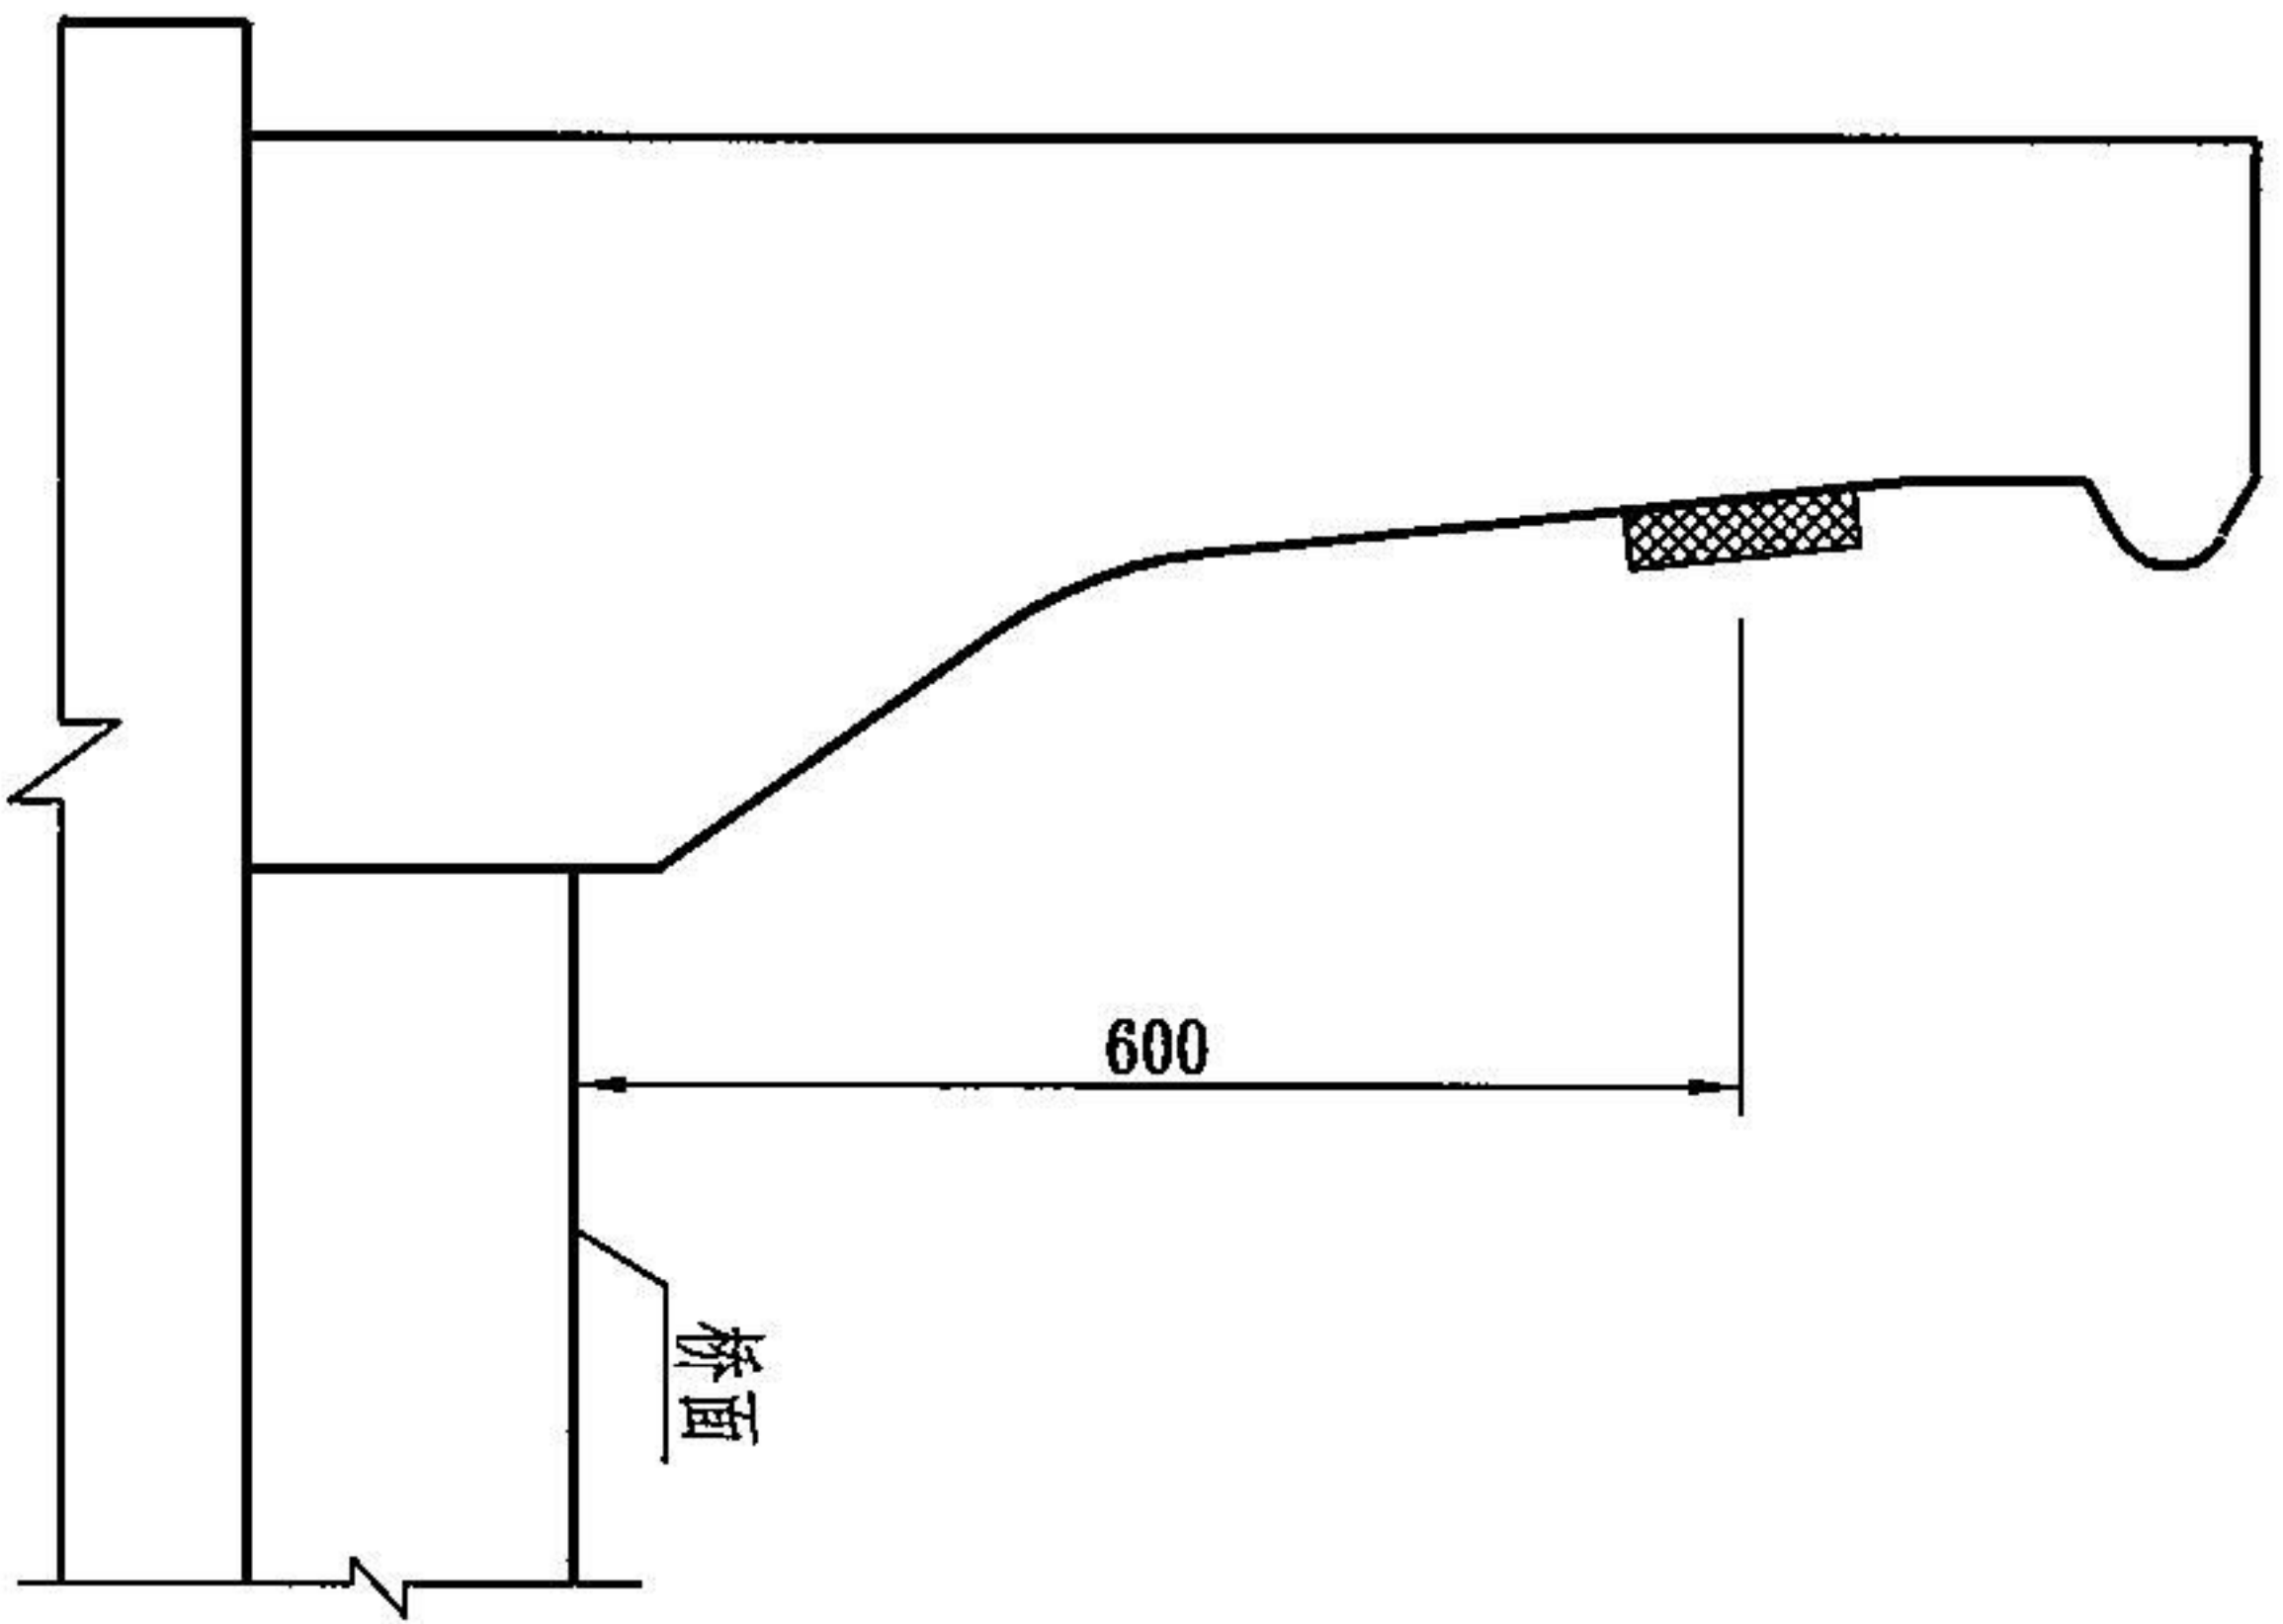


De-Rby (Rbw)-At2安装示意图

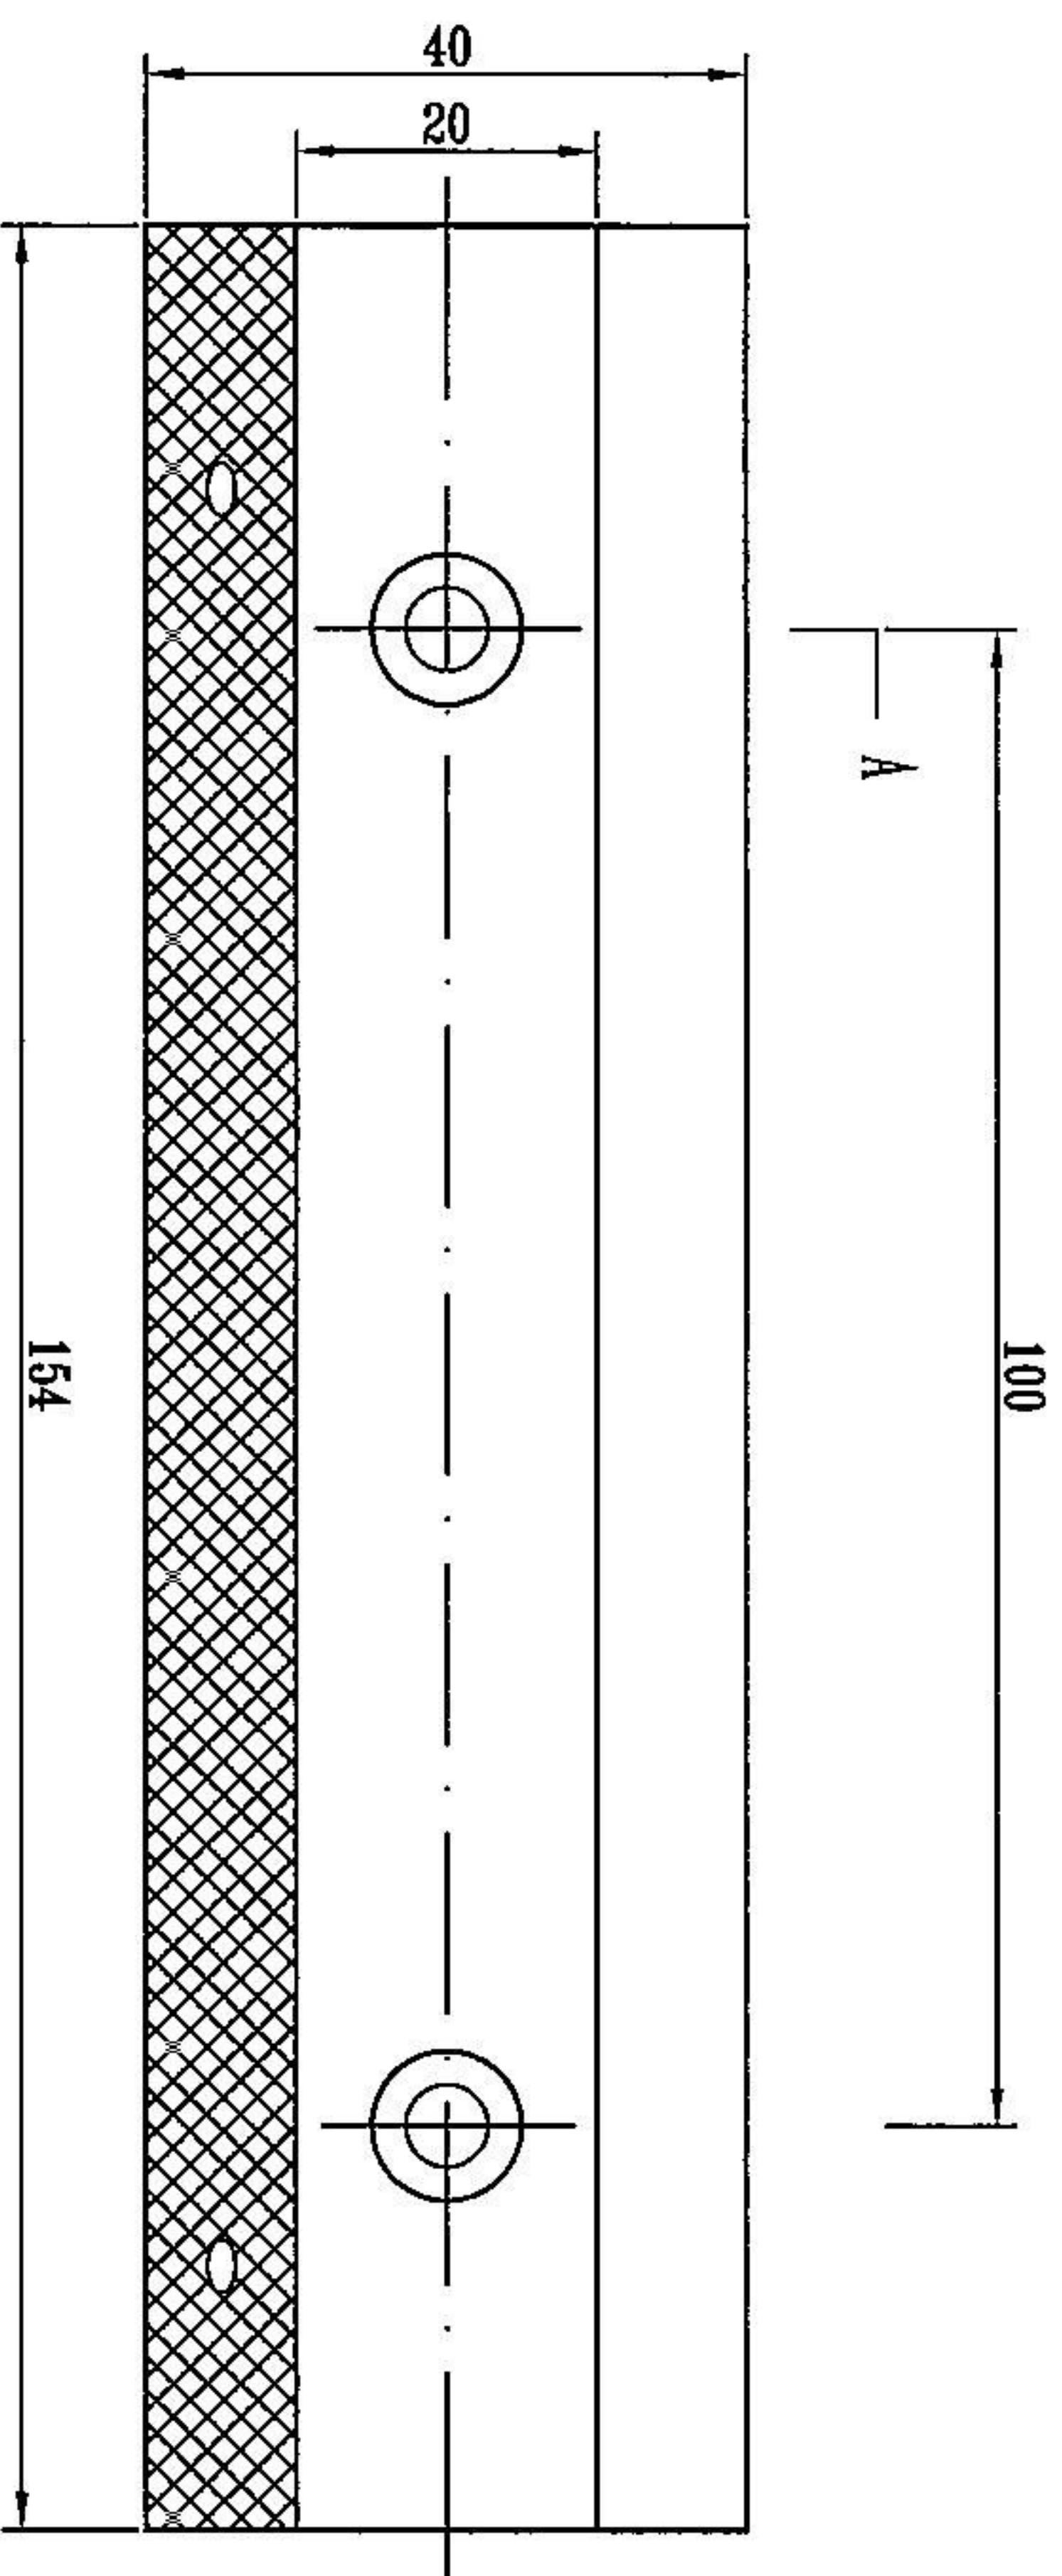


De-Rby (Rbw)-At2立面图 1: 1

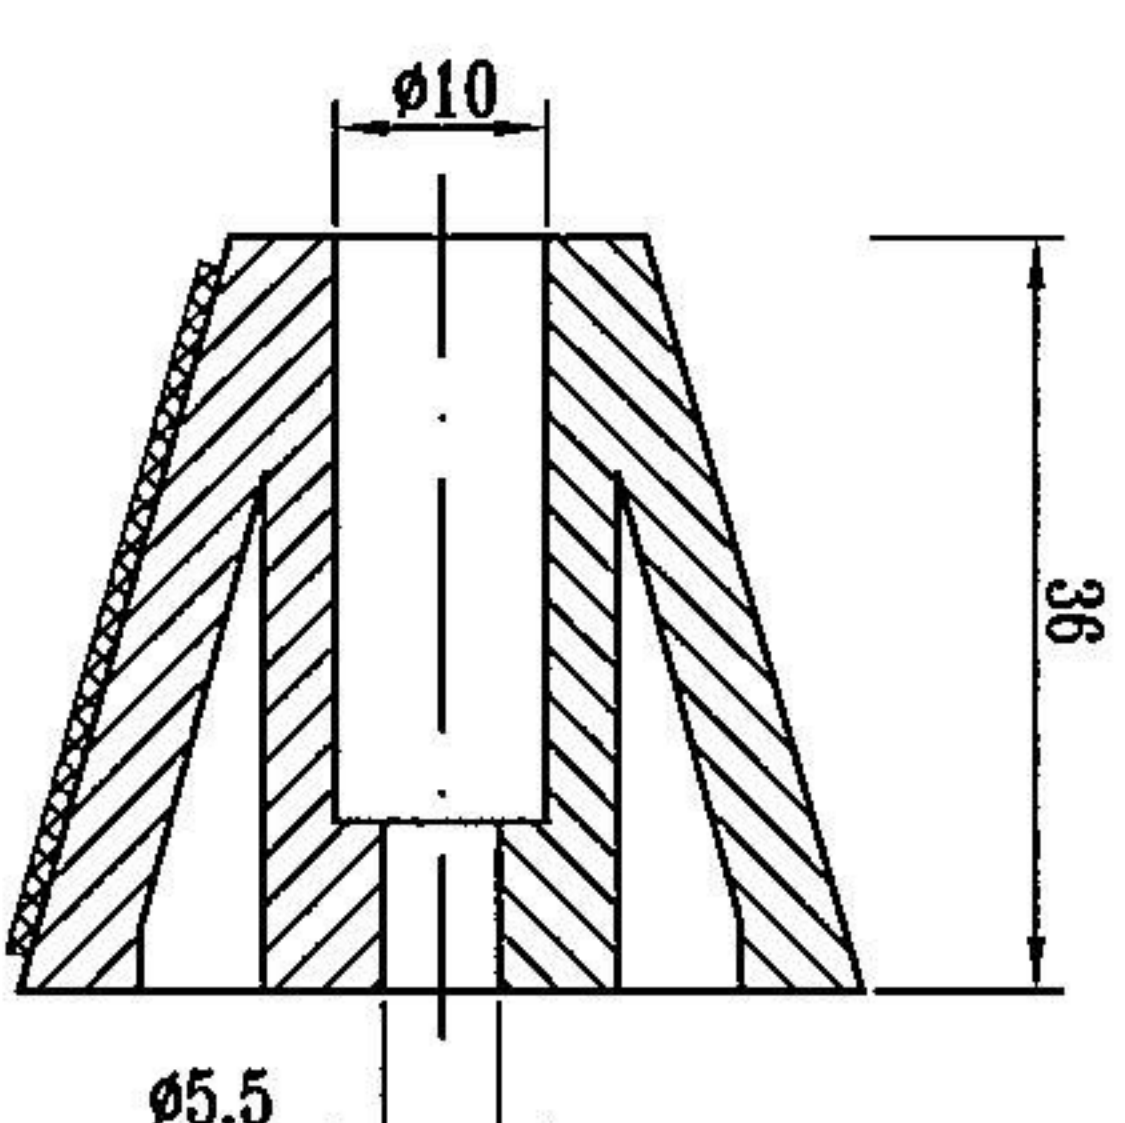


A-A剖面图 1: 1

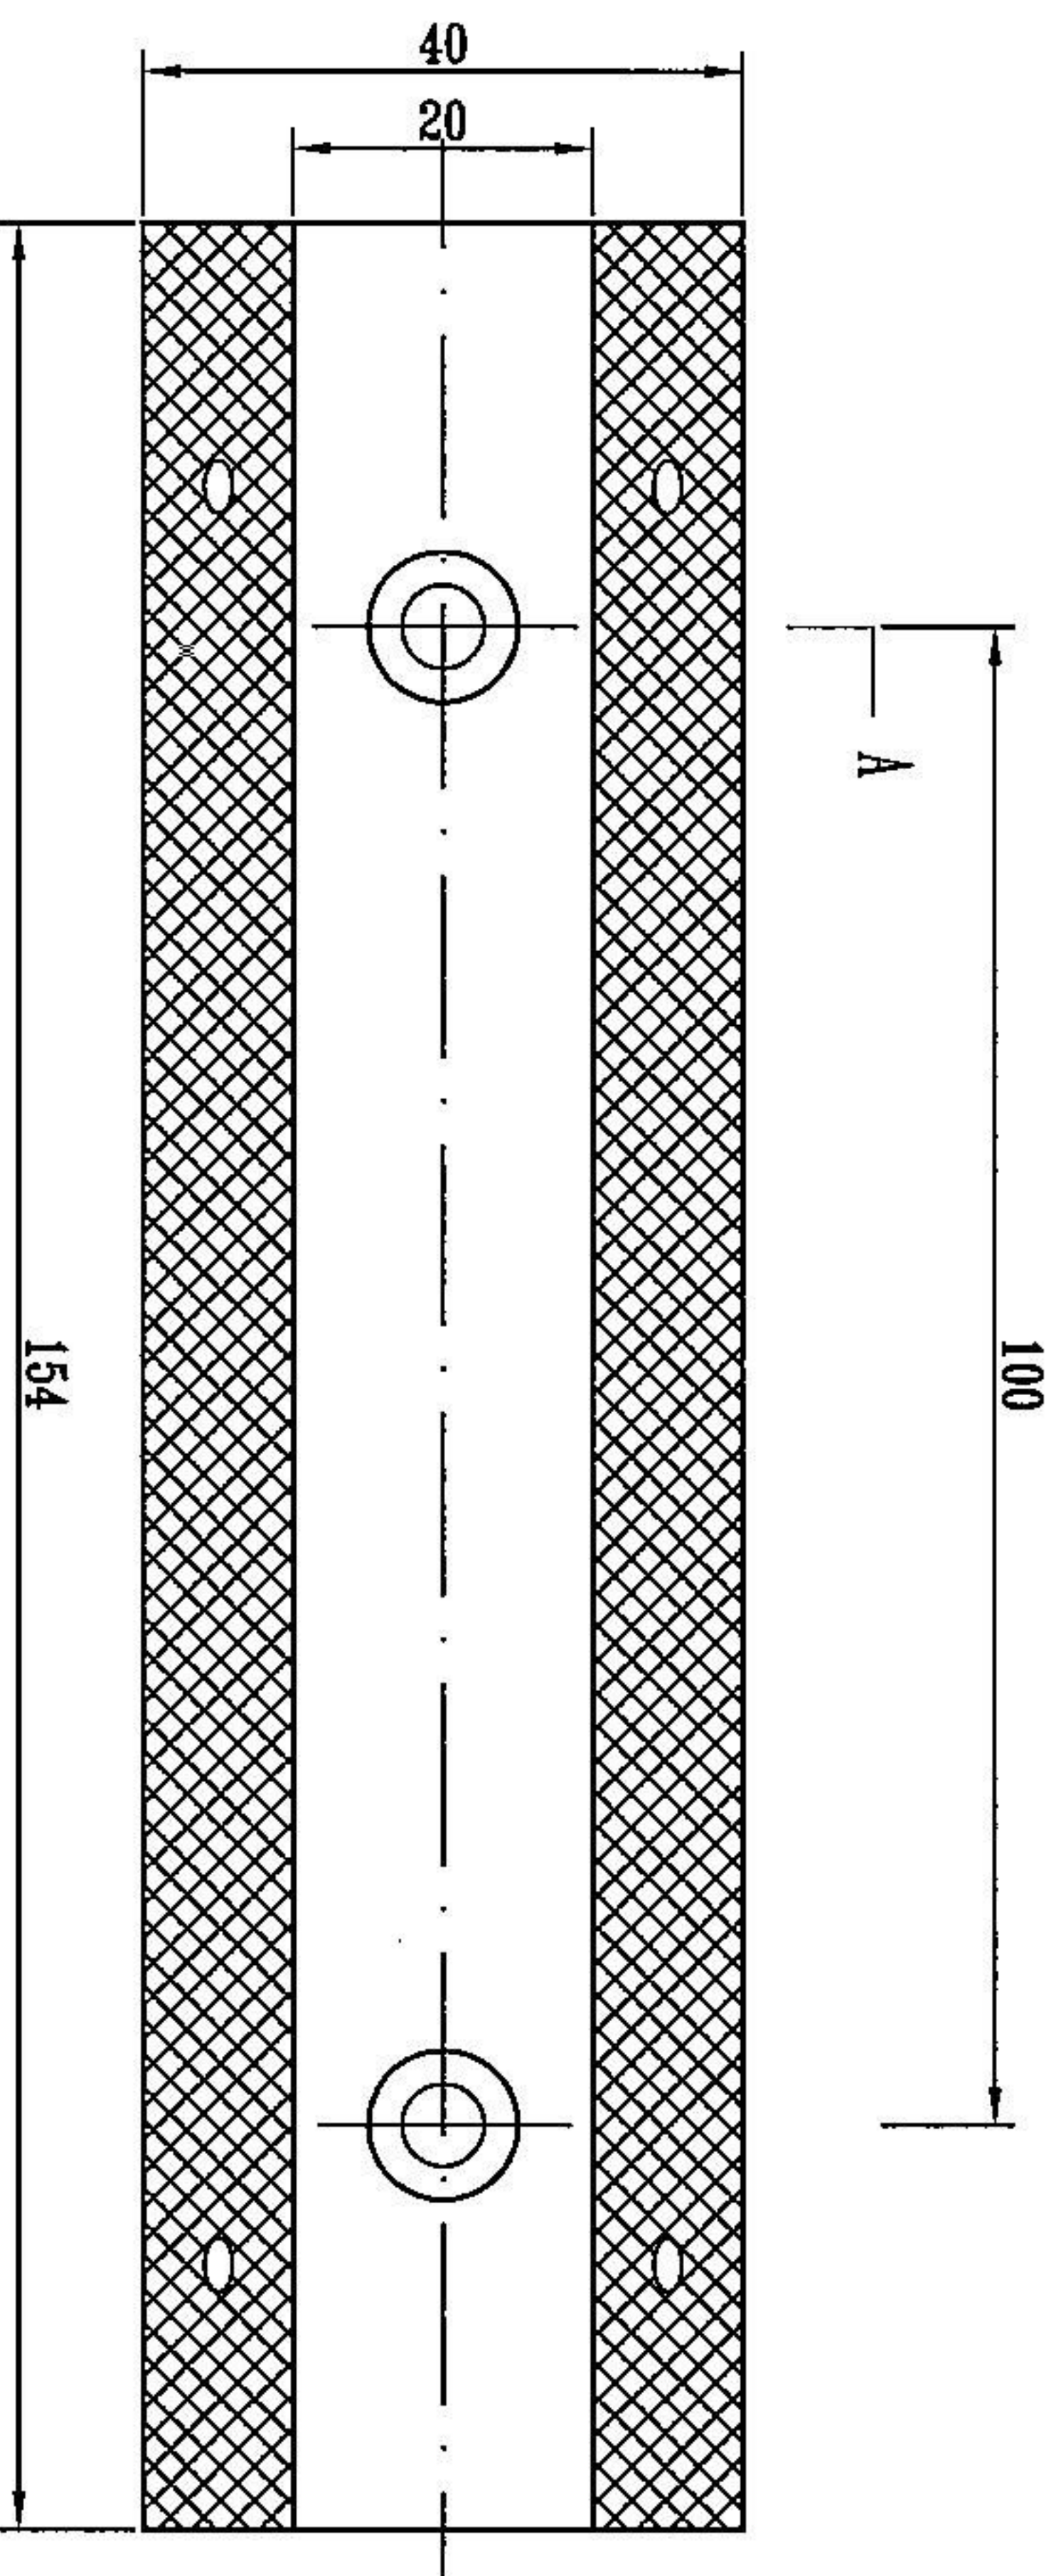

De-Rby (Rbw)-At3立面图 1: 1

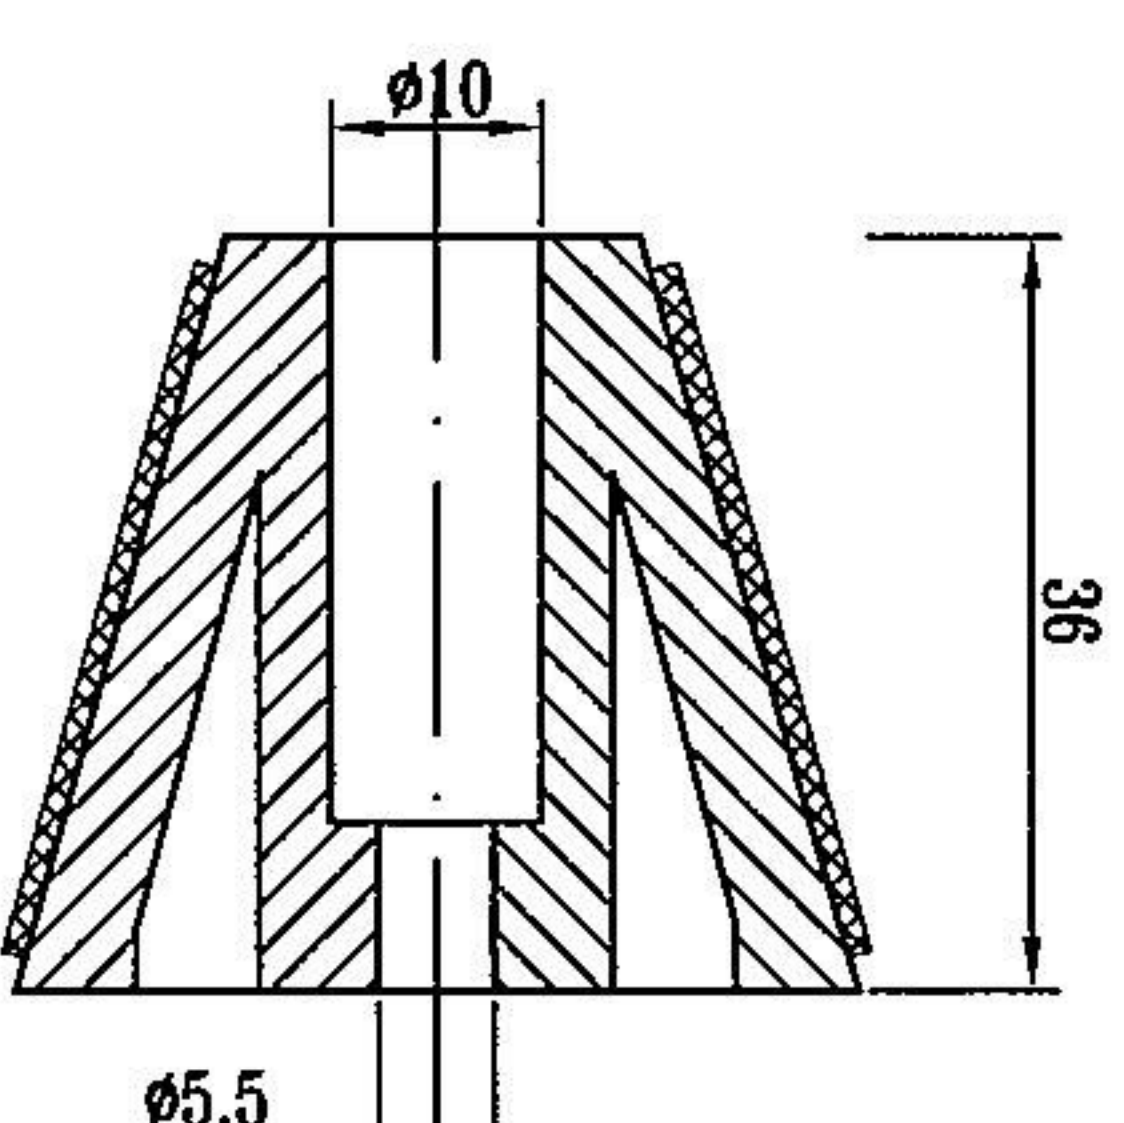


A-A剖面图 1: 1

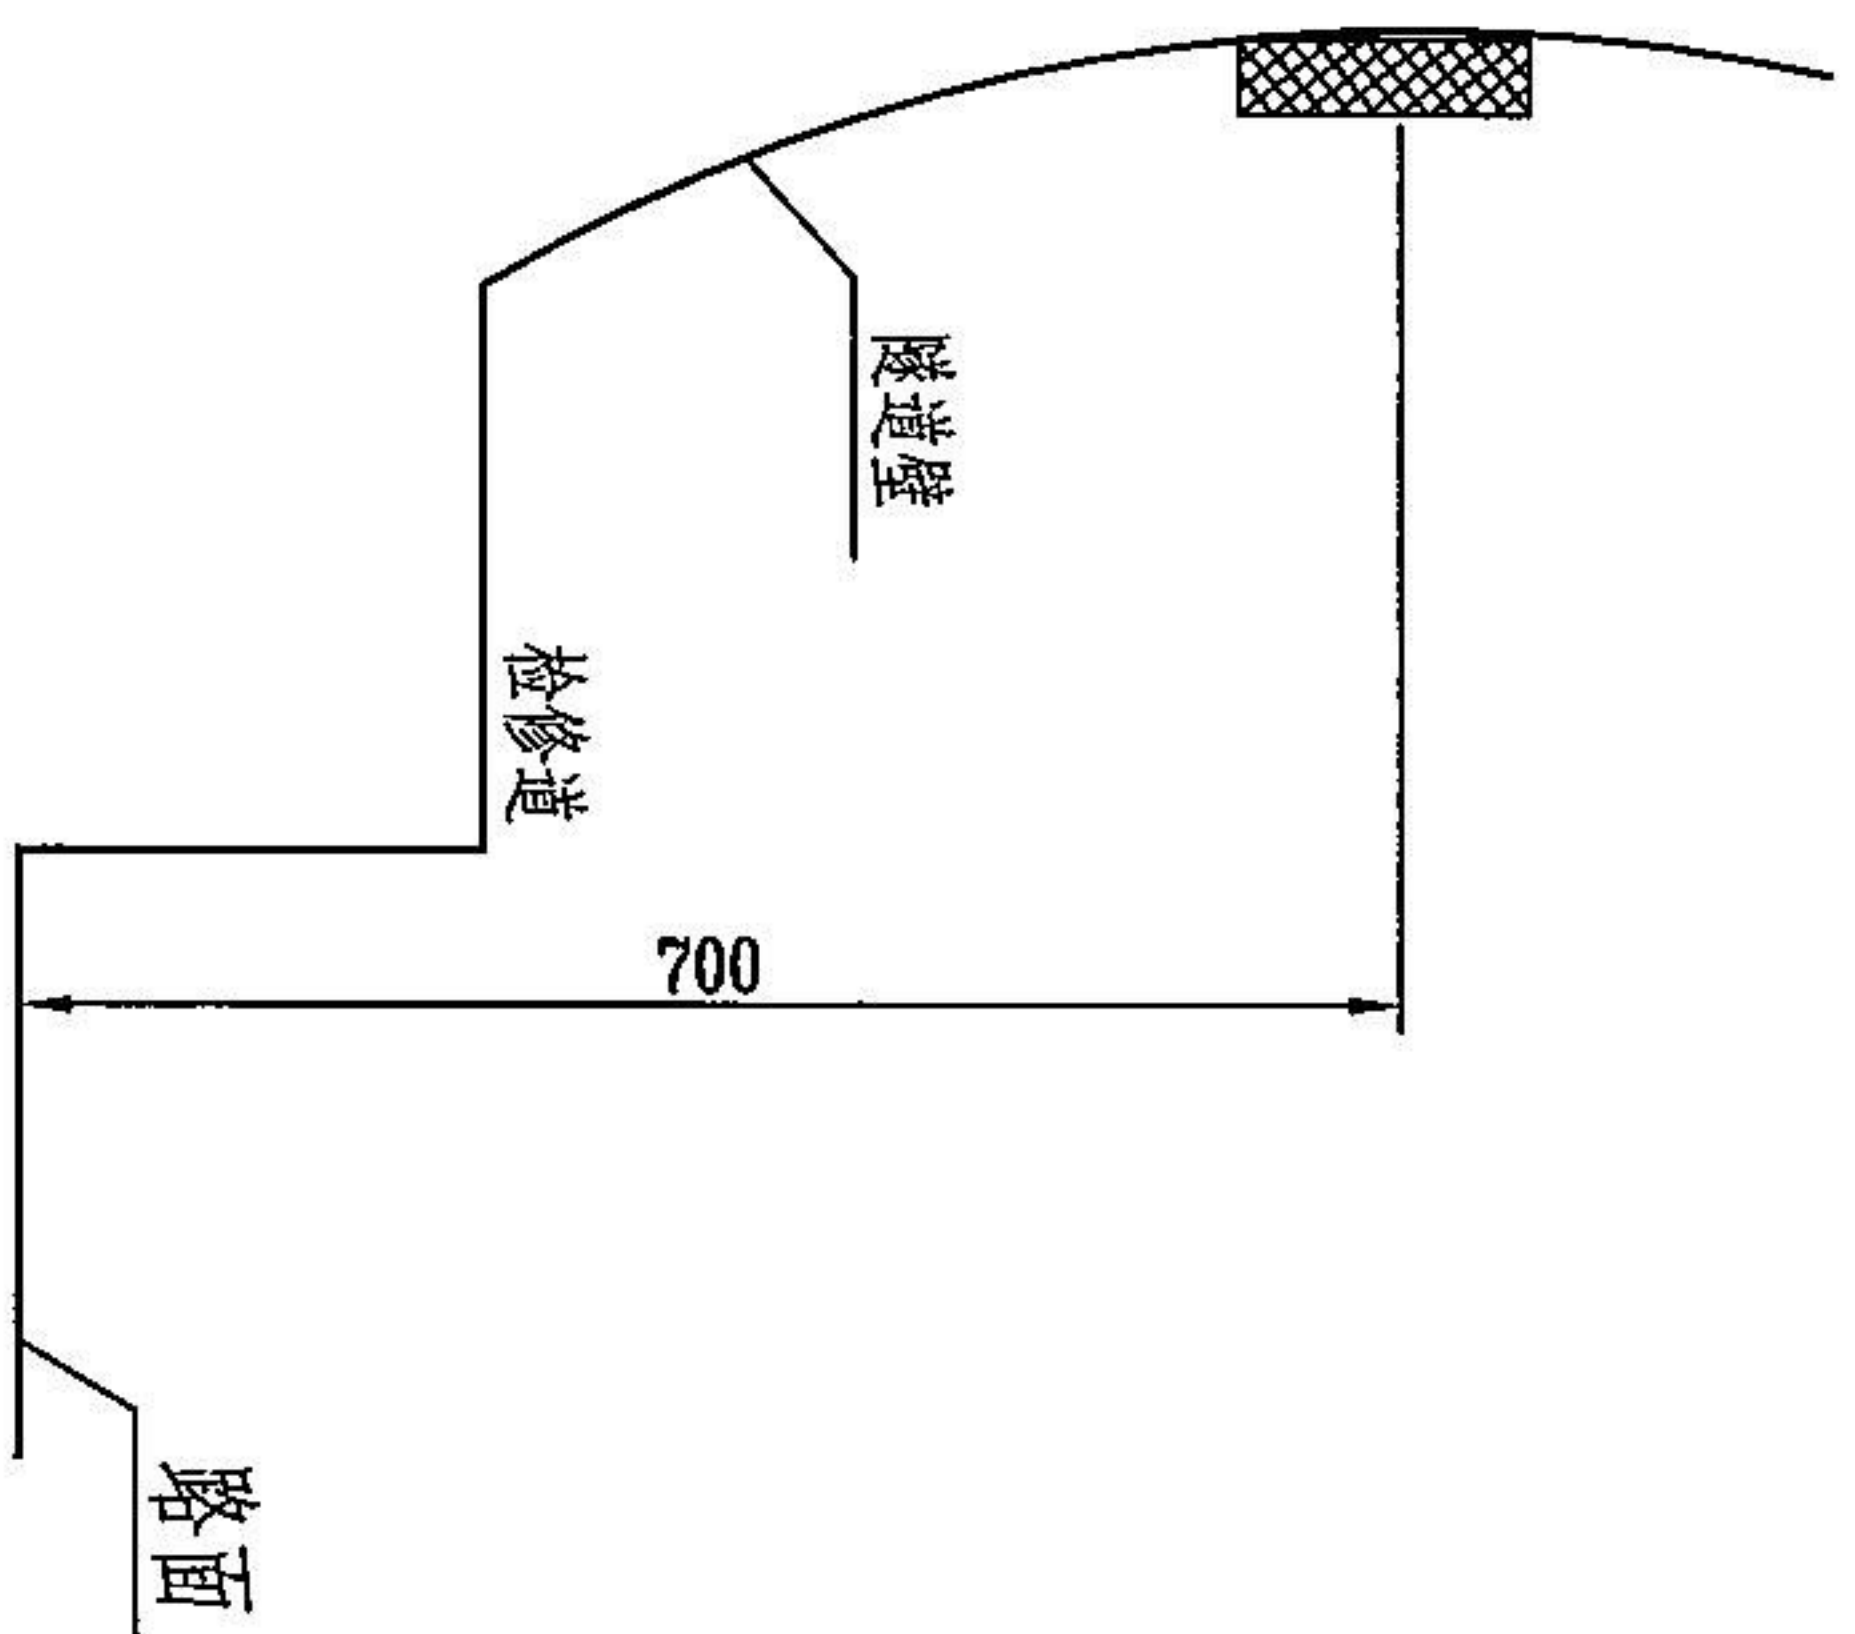

De-Rby (Rbw)-At3安装示意图

说明:

1. 本图尺寸均以毫米为单位;
2. 该轮廓标为塑料壳体, 其反射性能应符合国标的规定;
3. 轮廓标De-Rby (Rbw)-At2适用于设置混凝土护栏路段;
4. 轮廓标De-Rby (Rbw)-At3适用于隧道内检修道侧壁上。

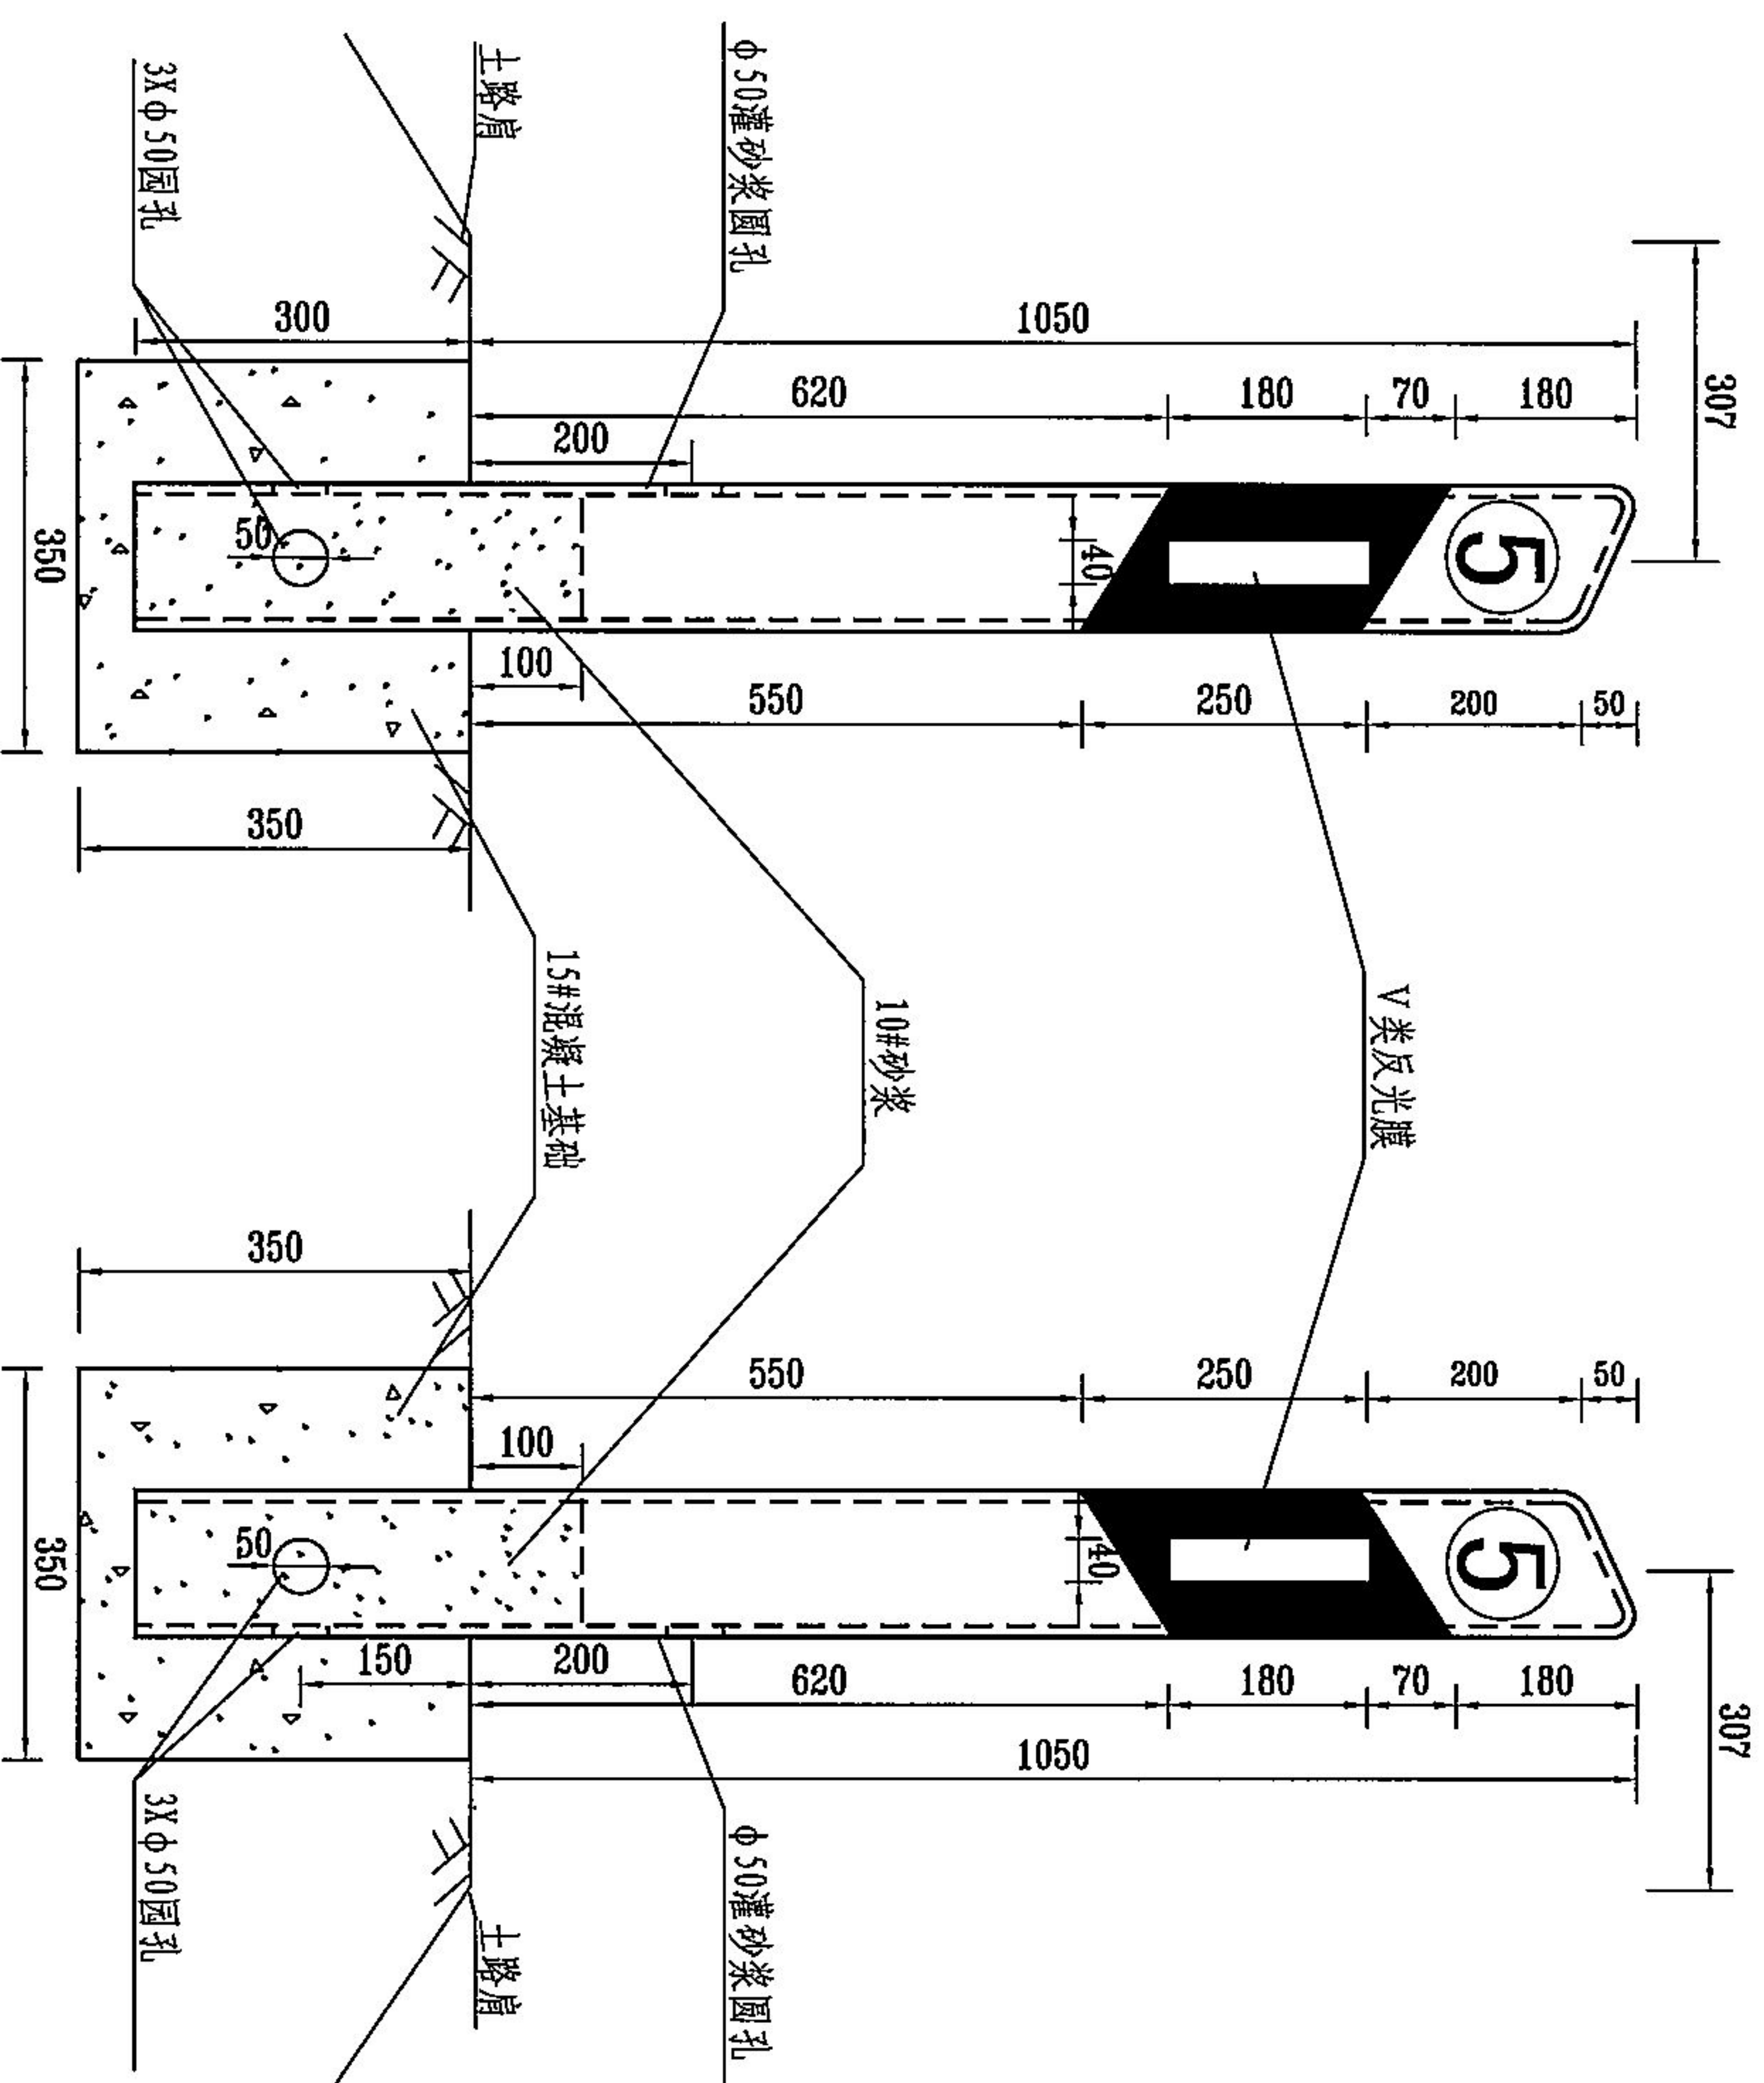

柱式轮廓立面图 1:10

说明:

1. 本图尺寸均以mm为单位。
2. 轮廓标立柱采用玻璃钢材料进行制作;
3. 在立柱两侧均粘贴反光膜, 反光膜采用 V 类反光材料, 颜色沿行车方向为白色, 反射性能应满足《公路交通安全设施设计规范》的规定。
4. 立柱放入基础后, 从立柱侧面孔灌入砂浆使其高出基础100mm。
5. 轮廓标De-RSY (Rsw)-E适用于不设护栏路段。