


一般公差标准 (mm)	
尺寸范围	公差
1~100 未注	±0.3
100~500 未注	±0.5
500~1000 未注	±0.7
1000~以上	±1.0
孔距	±0.3
角度	±0.5°

墙内预留:

- 1\LED电源线.
- 2\电视电源线.
- 3\电视信号线.

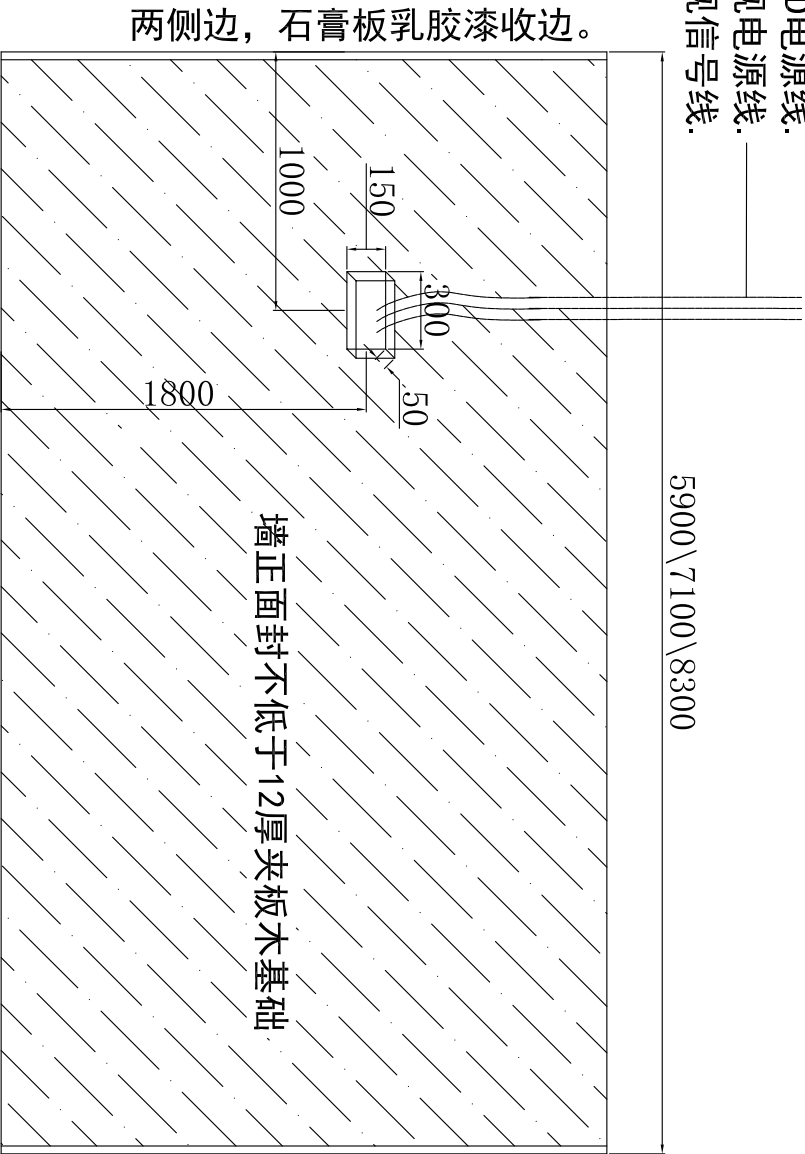

两侧边，石膏板乳胶漆收边。

两侧边，石膏板乳胶漆收边。

5900\7100\8300

H 2801-3200

A
回马廊尺寸

B

侧面边角处，乳胶漆收边。

- 加工规范:
- 1, 未注公差按图框左上角公差表执行。
 - 2, 开料门板不可有爆口，其它0.5mm以内。
 - 3, 封边带规长短后长，特殊要求除外。
 - 4, CNC及排钻加工方向按图纸要求执行。
 - 5, 手工模板打引孔一般以产品的前端面为基准。
 - 6, 加工要求查看图框右下角，
- 无法辨清加工要求的即时联系设计部，不得私自加工。

2801-3200高度木基础 左向

Add: No. 1539, Huhang Road, Fengxian District, Shanghai, Tel: 0086-21-57437527 Fax: 0086-21-57437508		名称: 2801-3200高度木基础	图号: X020-030BL-00	ERP编码:	制图人/日期: 潘瑞斌/19.03.11	更改	更改人	更改日期	更改内容
文信家具		客户确认/日期:			审核人/日期:				